




SEZIONE A121
PROGRESSIVA 7550.00

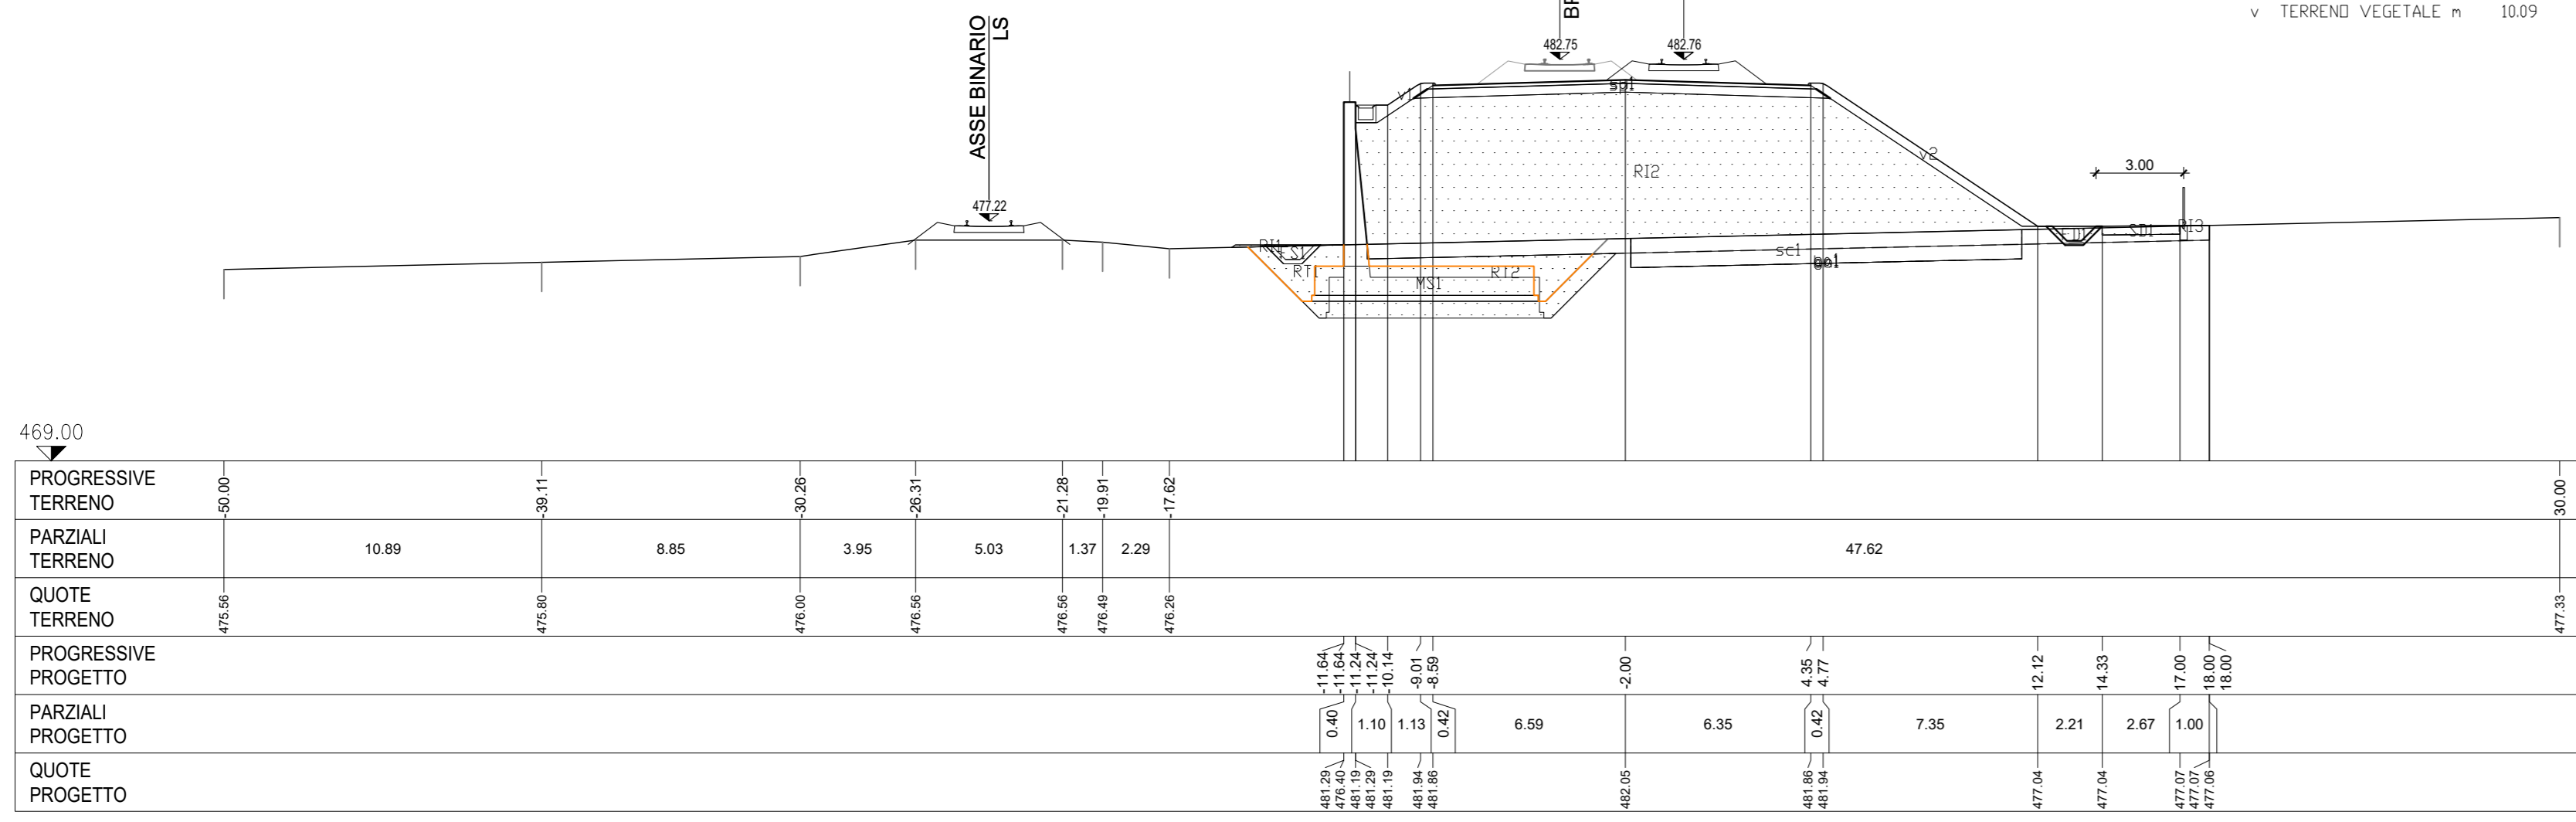


SEZIONE A125
PROGRESSIVA 7750.00

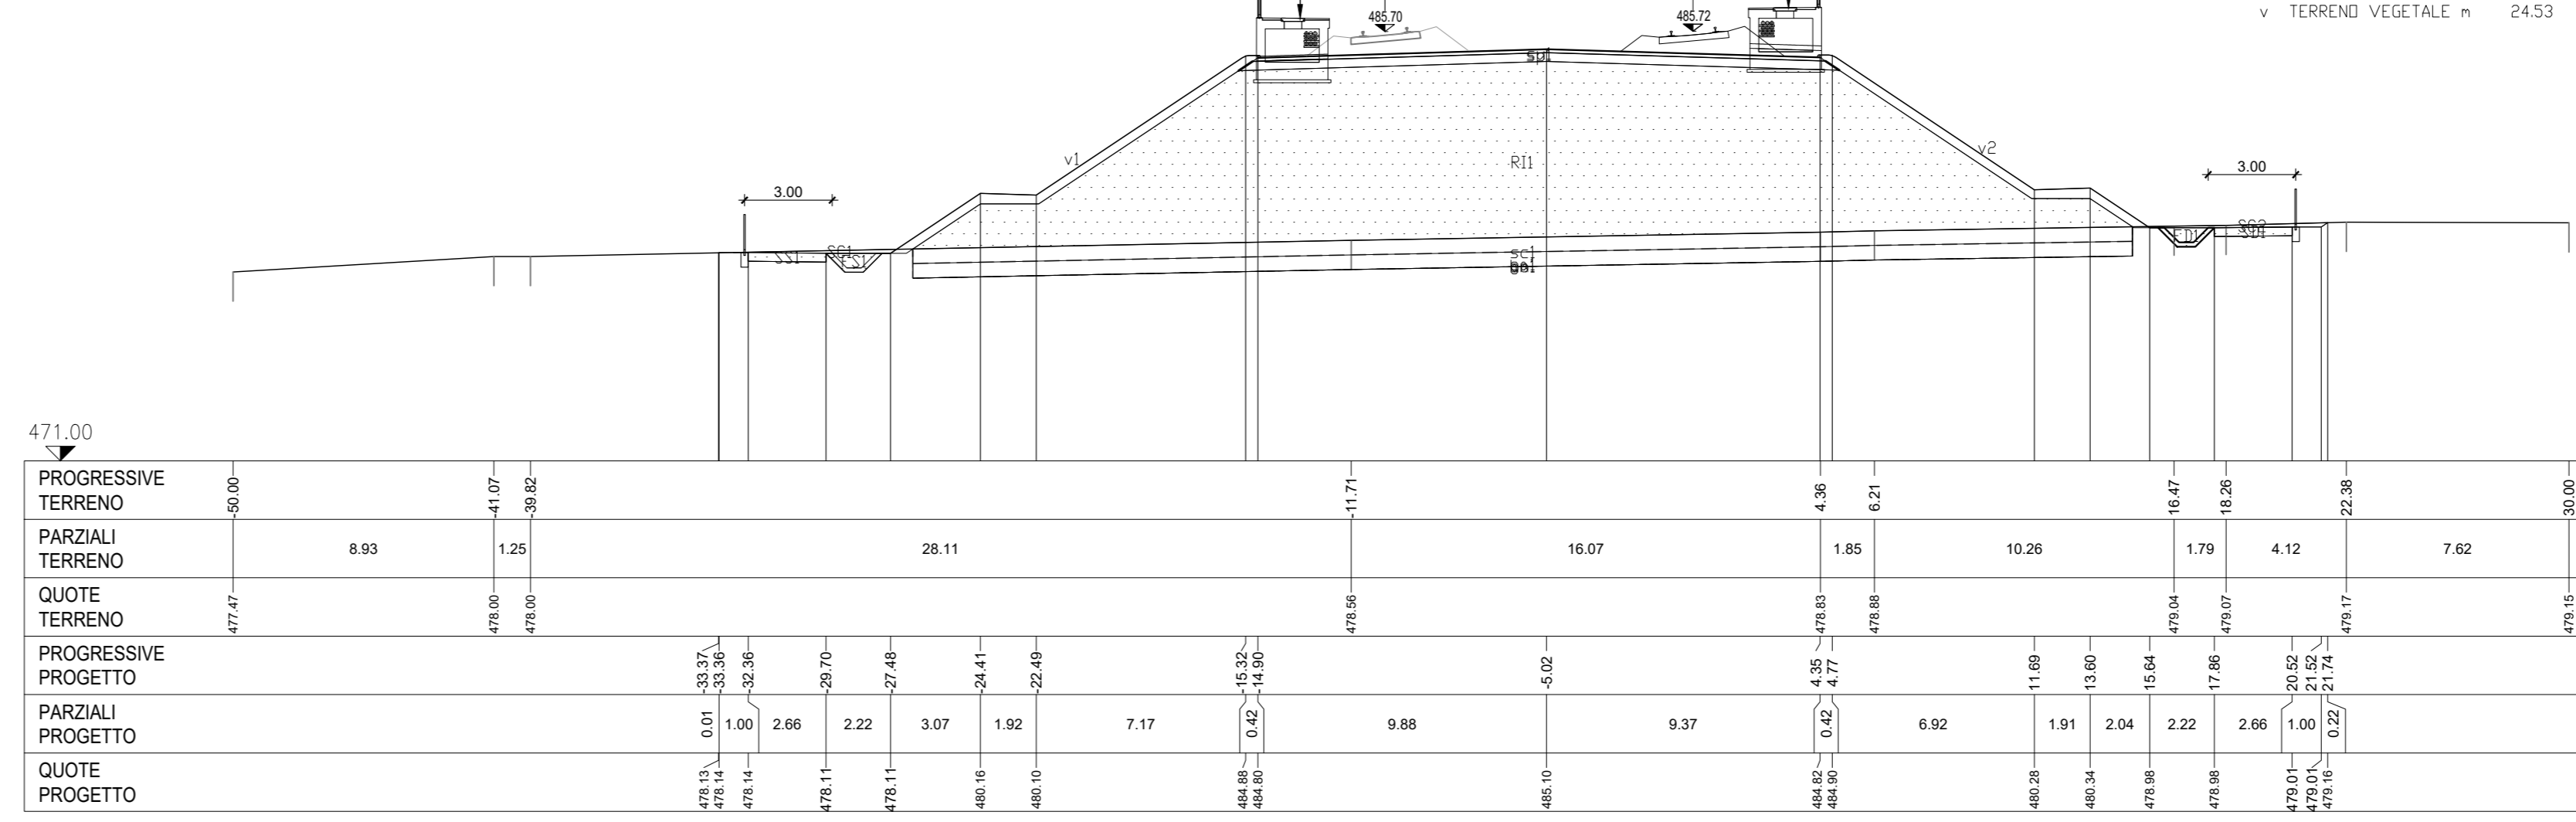


SEZIONE A122
PROGRESSIVA 7600.00

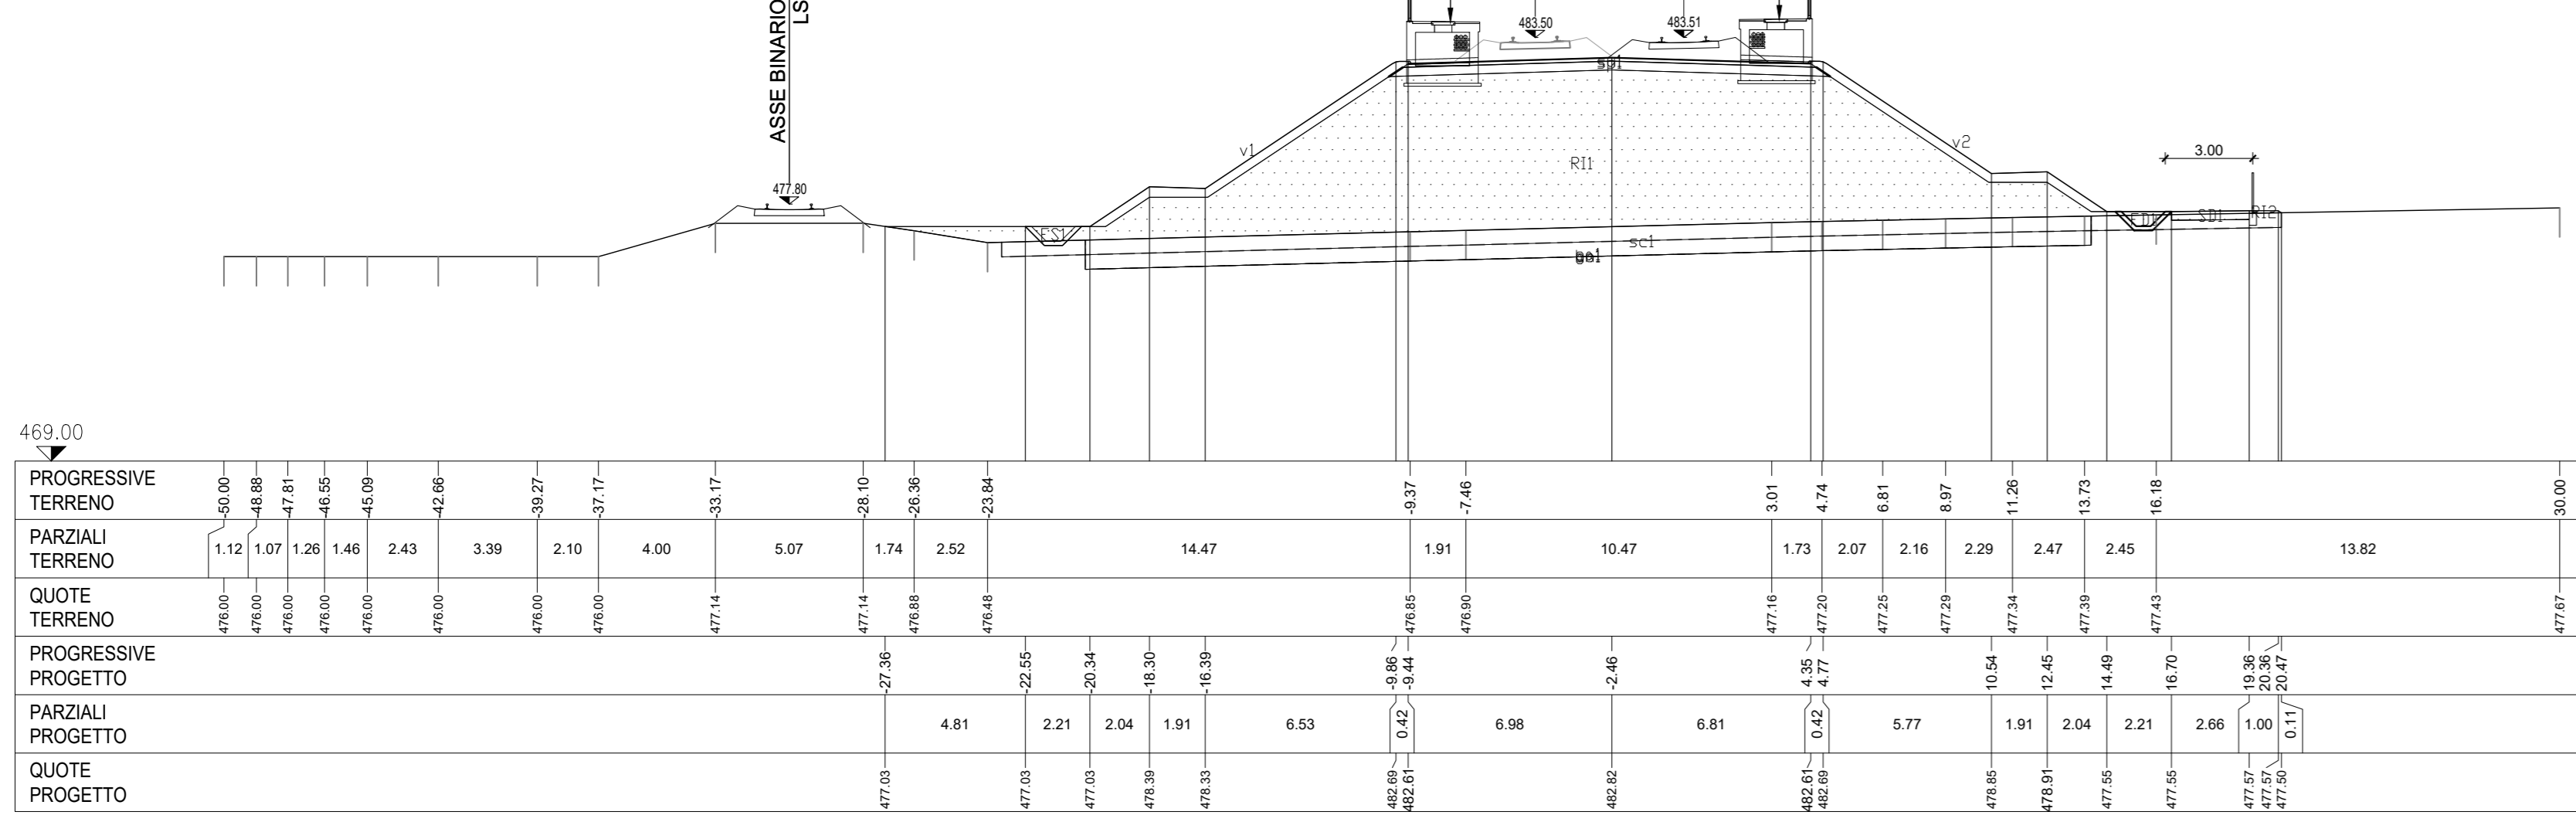


SEZIONE A126
PROGRESSIVA 7800.00

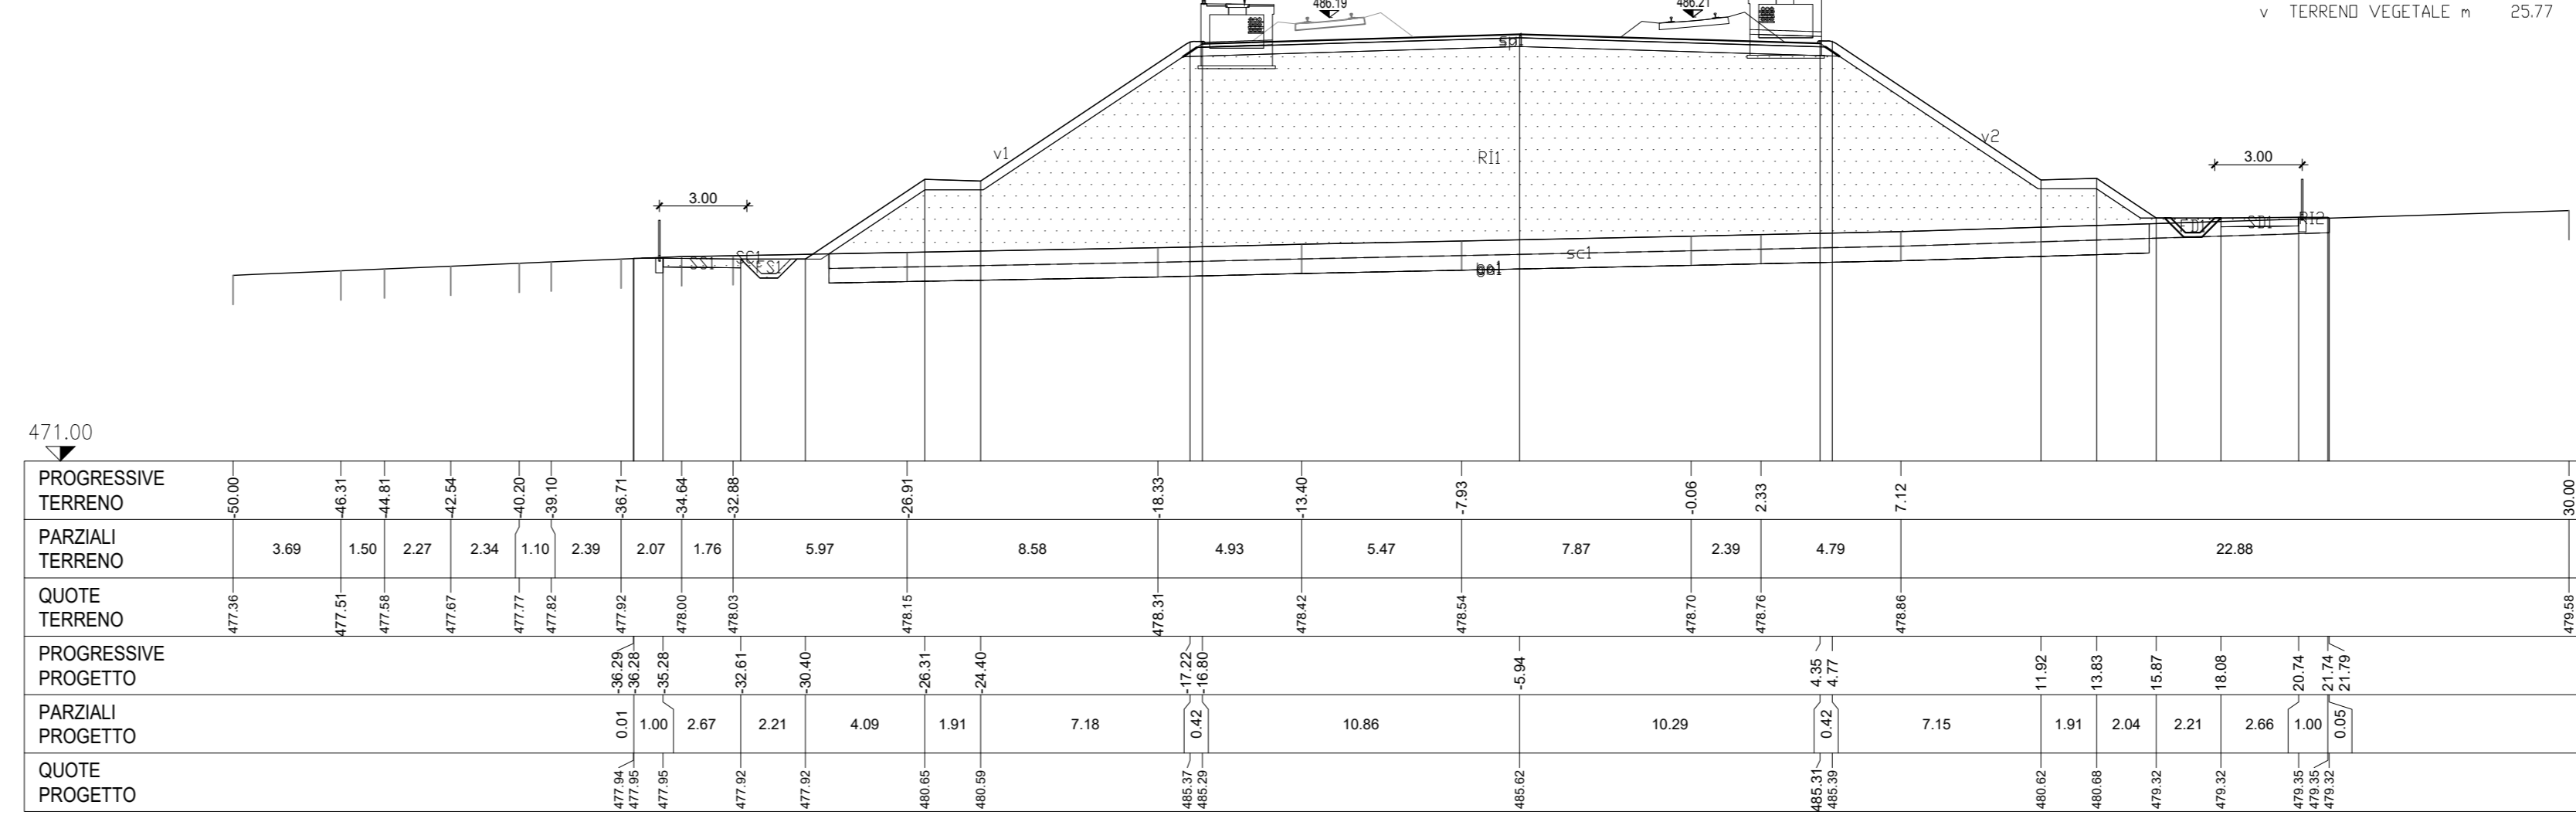


SEZIONE A123
PROGRESSIVA 7650.00

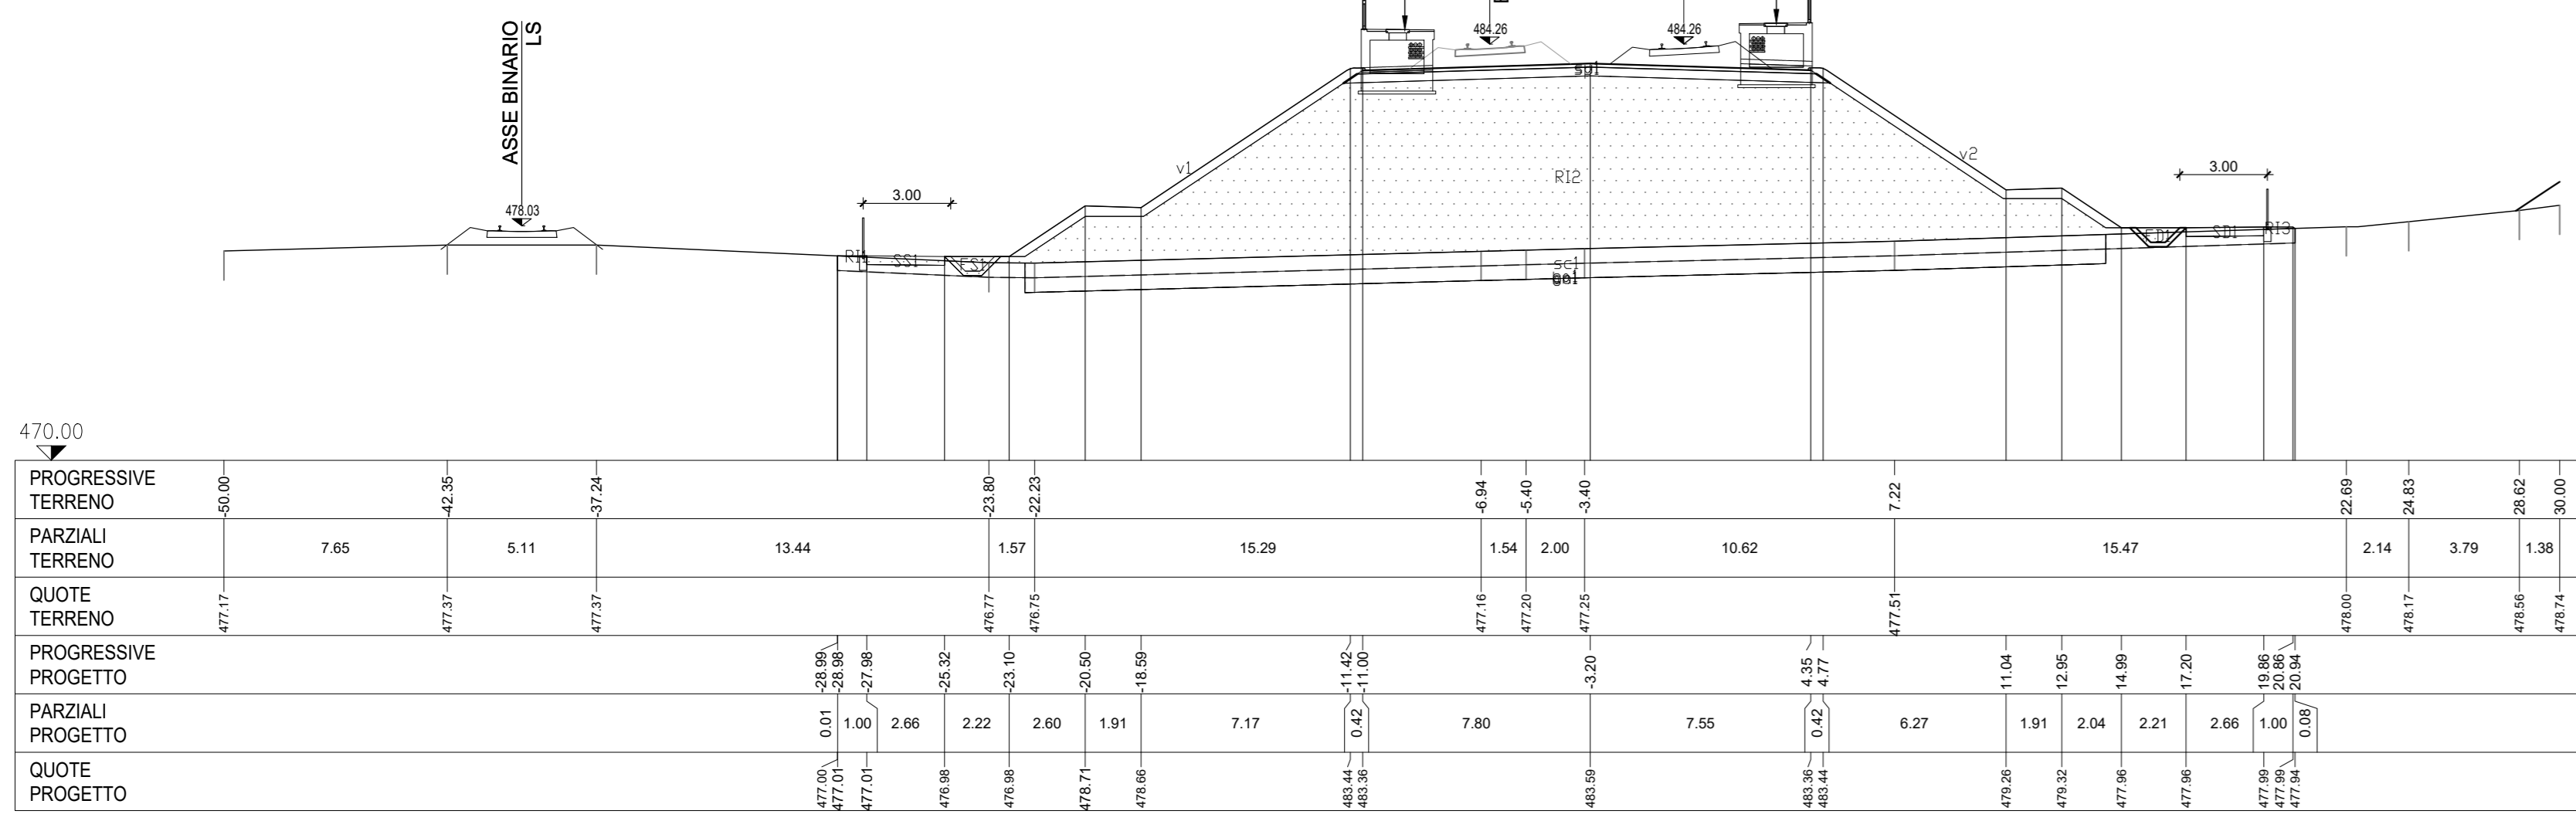


SEZIONE A127
PROGRESSIVA 7850.00

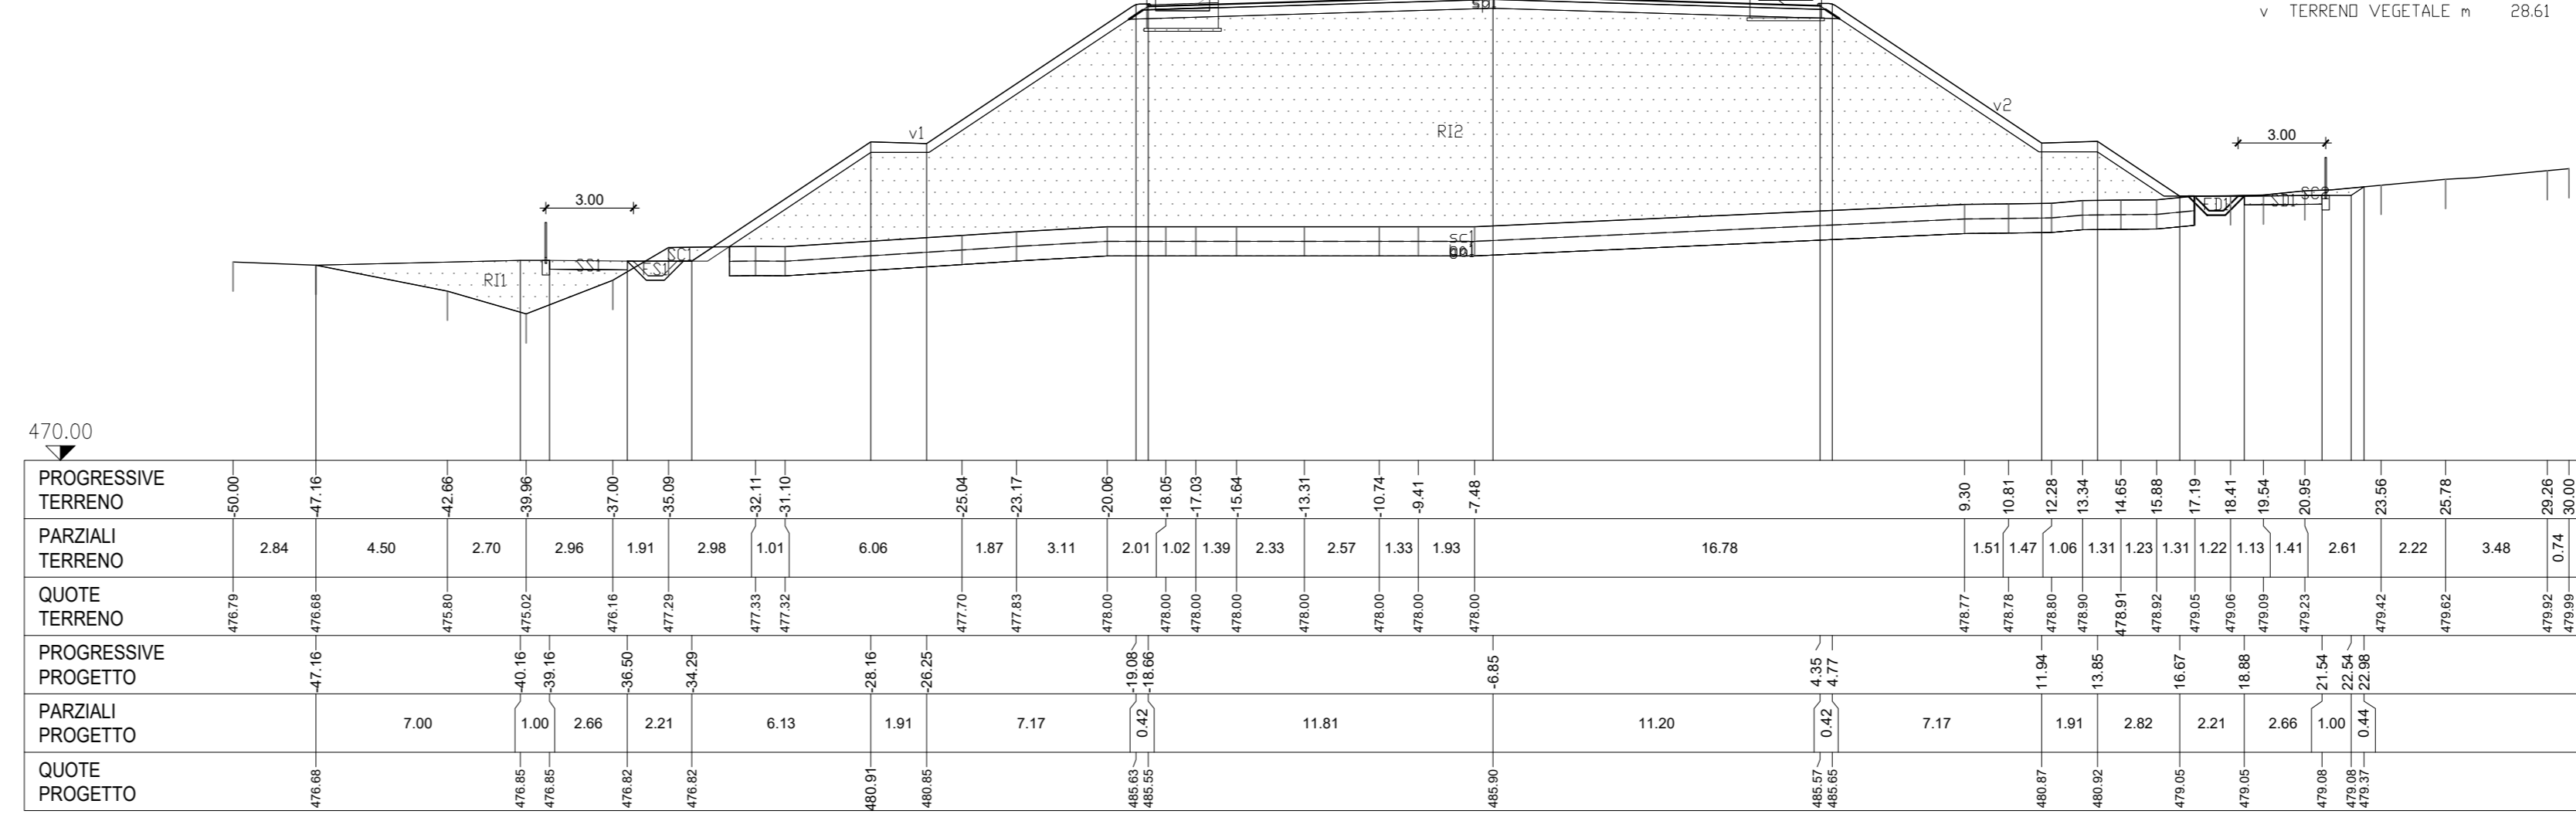

SEZIONE A124
PROGRESSIVA 7700.00

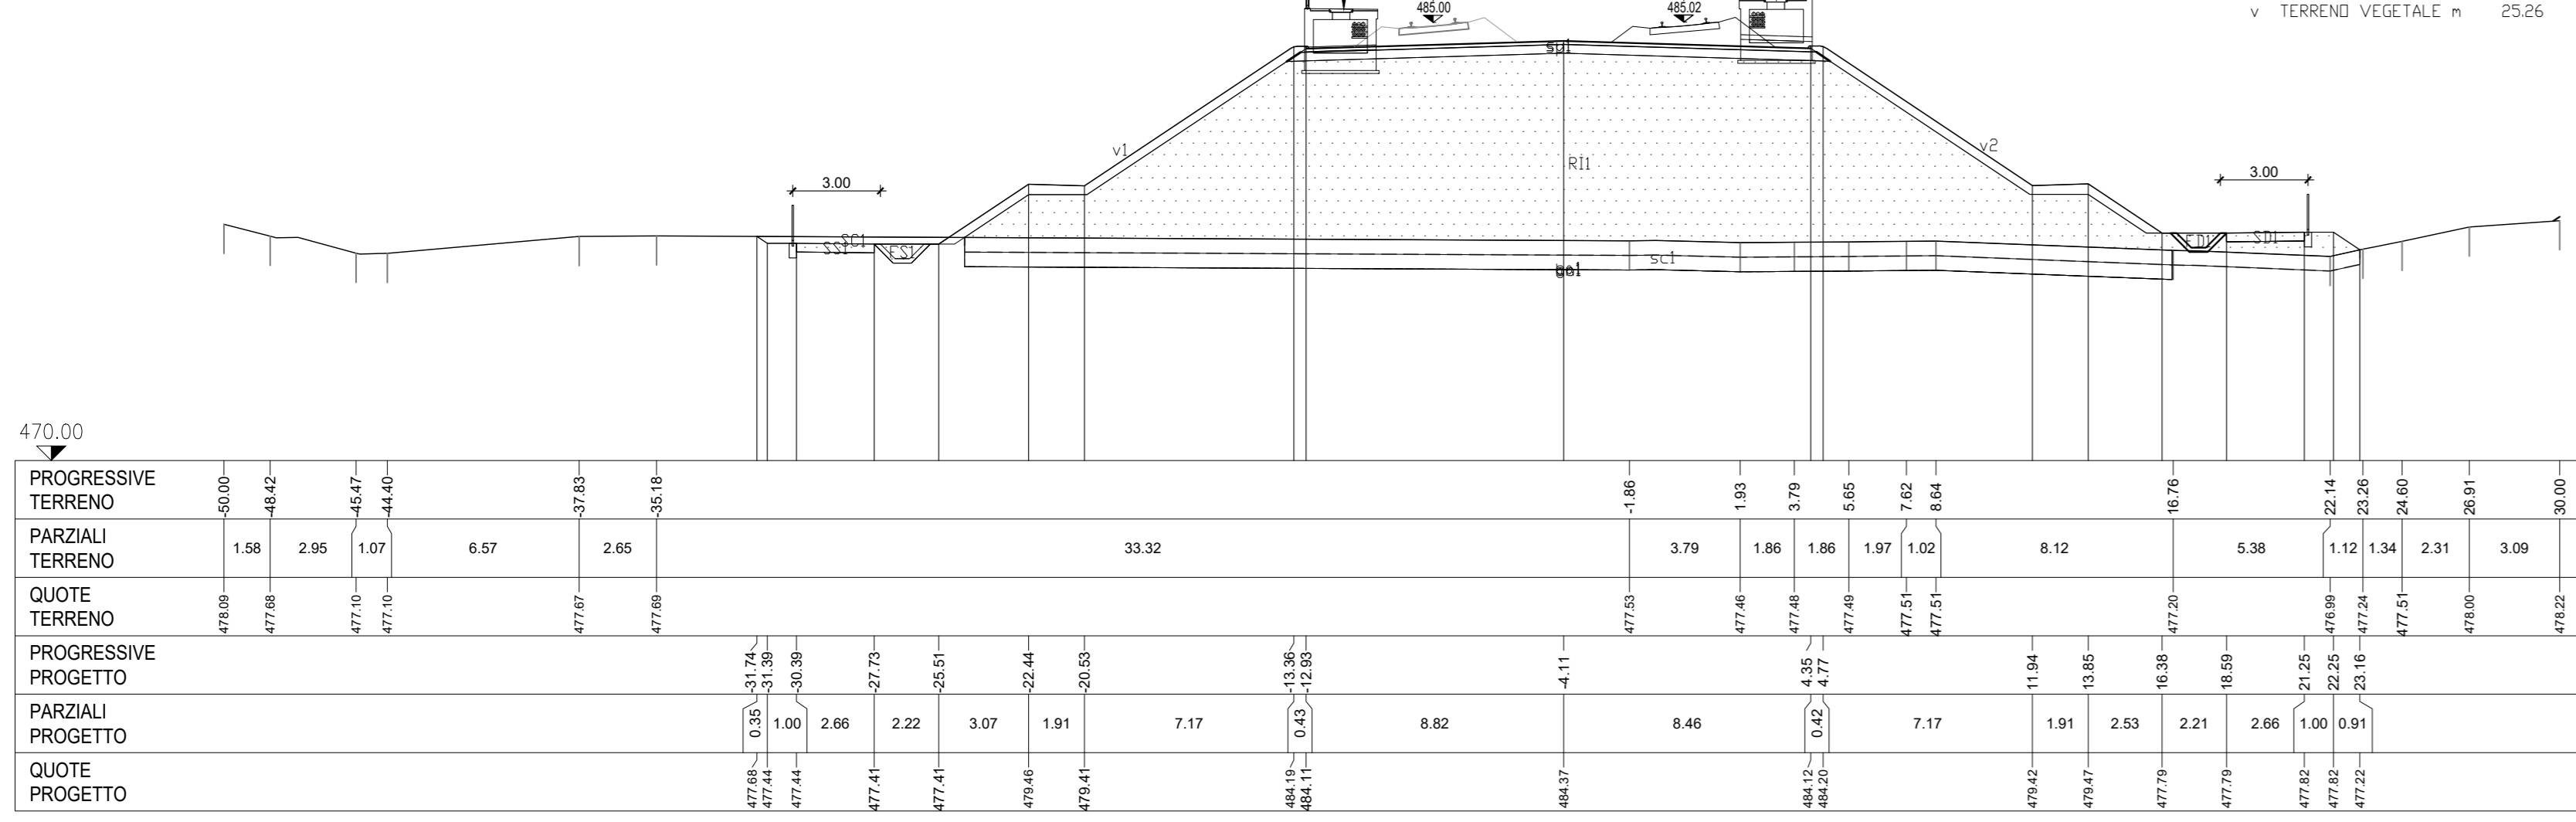

SEZIONE A128
PROGRESSIVA 7900.00

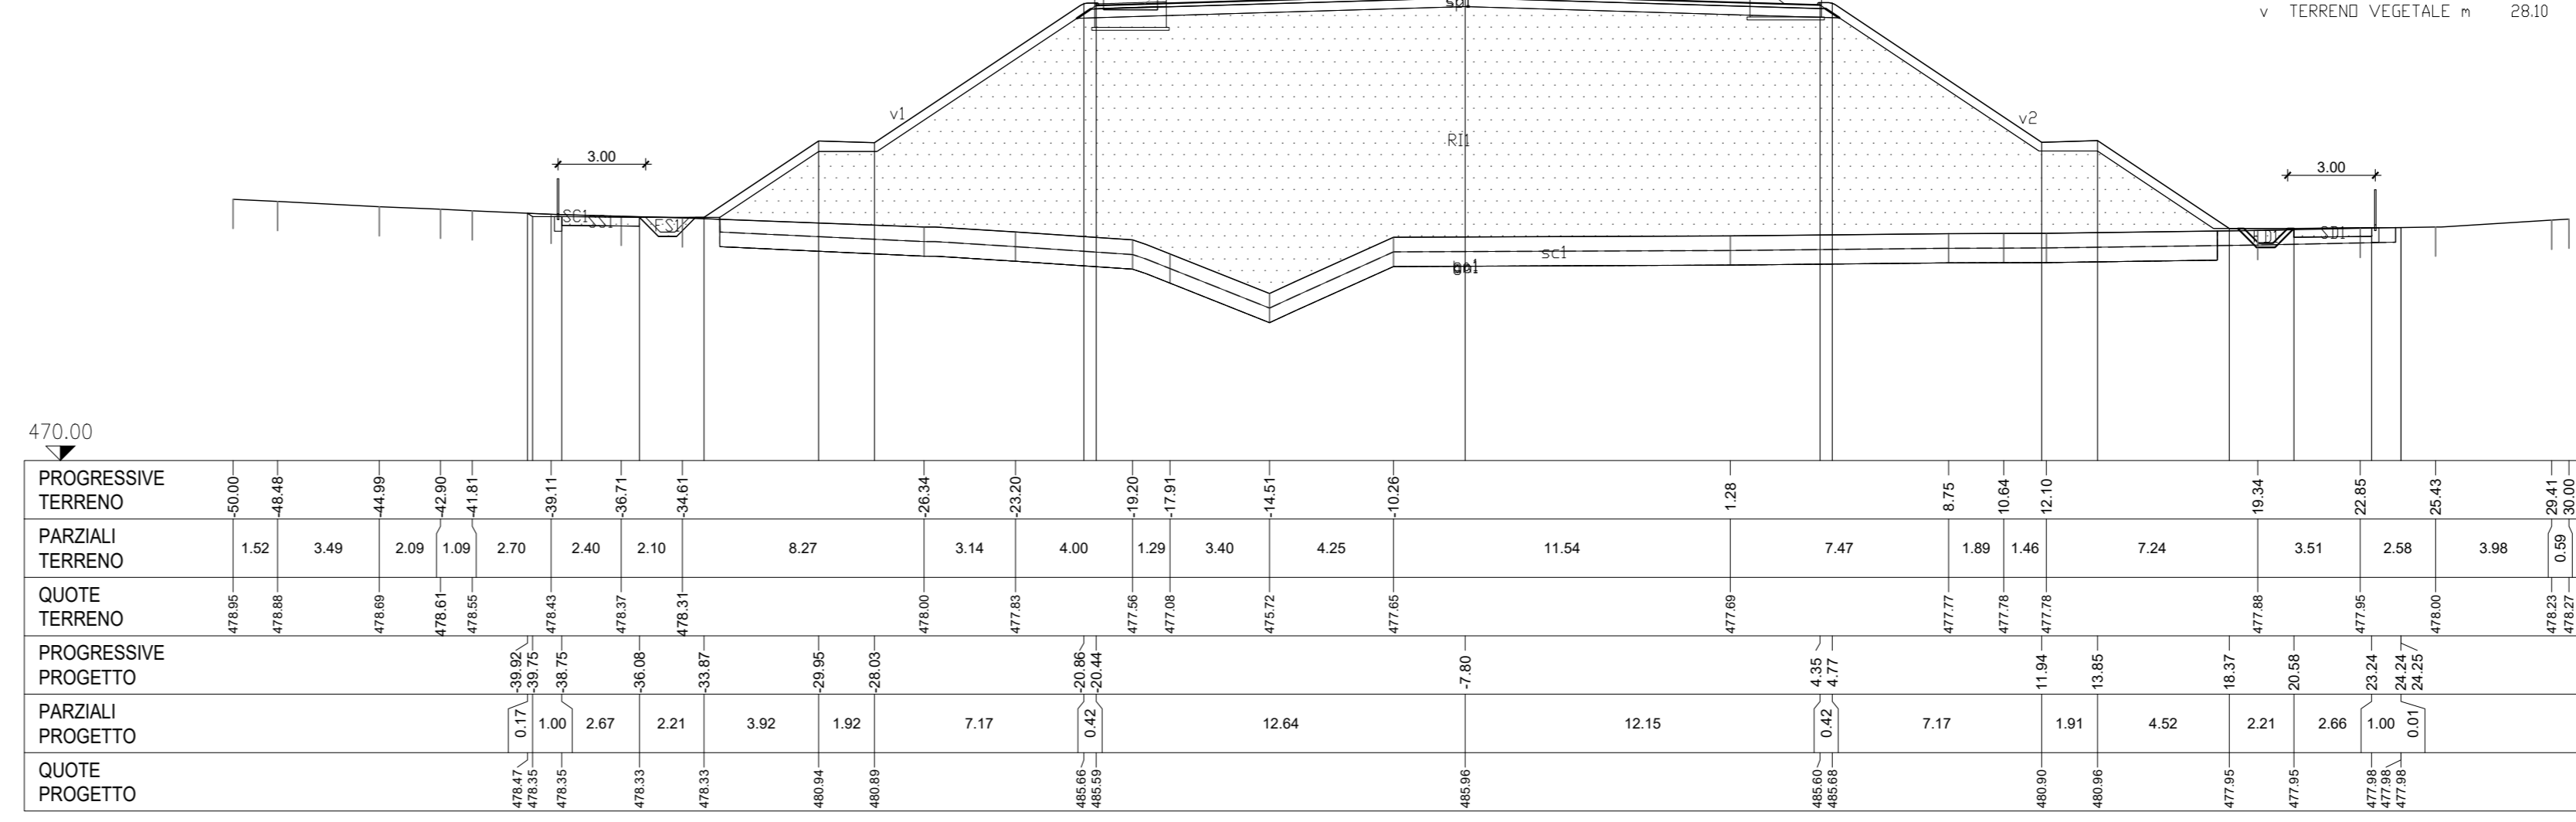

COMMITTENTE: **RFI** RETE FERROVIARIA ITALIANA GRUPPO FERROVIE DELLO STATO ITALIANO

PROGETTAZIONE: **ITALFER** INFRASTRUTTURE FERROVIARIE

DIRETTRICE FERROVIARIA MESSINA - CATANIA - PALERMO
NUOVO COLLEGAMENTO PALERMO - CATANIA

U.O. INFRASTRUTTURE NORD
PROGETTO DEFINITIVO
TRATTA LERCARA DIR. - CALTANISSETTA XIRBI (LOTTO 3)

TRACCIATI
Infrastruttura Ferroviaria
Sezioni trasversali - Tav. 19 di 50

SCALA: 1:200

COMMESSA LOTTO FASE ENTE TIPO DOC. OPERA/DISCIPLINA PROGR. REV.

RS3T 30 D 26 W9 I1F0001 019 D

Rev.	Descrizione	Redatto	Data	Verificato	Data	Approvato	Data	F. Scritt.
A	Emissione Esecutiva	[Firma]	2019	[Firma]	2019	[Firma]	2019	01/2019
B	Emissione Esecutiva	[Firma]	2020	[Firma]	2020	[Firma]	2020	02/2020
C	Emissione Esecutiva	[Firma]	2020	[Firma]	2020	[Firma]	2020	04/2020
D	Emissione Esecutiva	[Firma]	2020	[Firma]	2020	[Firma]	2020	04/2020

File: RS3T.3.0.D.26.W9.IF.00.0.1.019.D n. Elab.: 26_084