


Provincia				
Comune				
L =	169.701	124.814	248.790	
Dislivello	-2.311	0.125	-3.981	
p =	13.620	1.000	16.000	
Progr. Livellette	169.701	294.515	543.305	

PR = 0.000	PR = 169.701	PR = 294.515	PR = 543.305
QV = 453.657	QV = 451.346	QV = 451.470	QV = 447.490
	DP = 1.462	DP = -1.700	
	R = -2500.000	R = 2500.000	
	T = 18.274	T = 21.249	
	F = 0.067	F = -0.090	

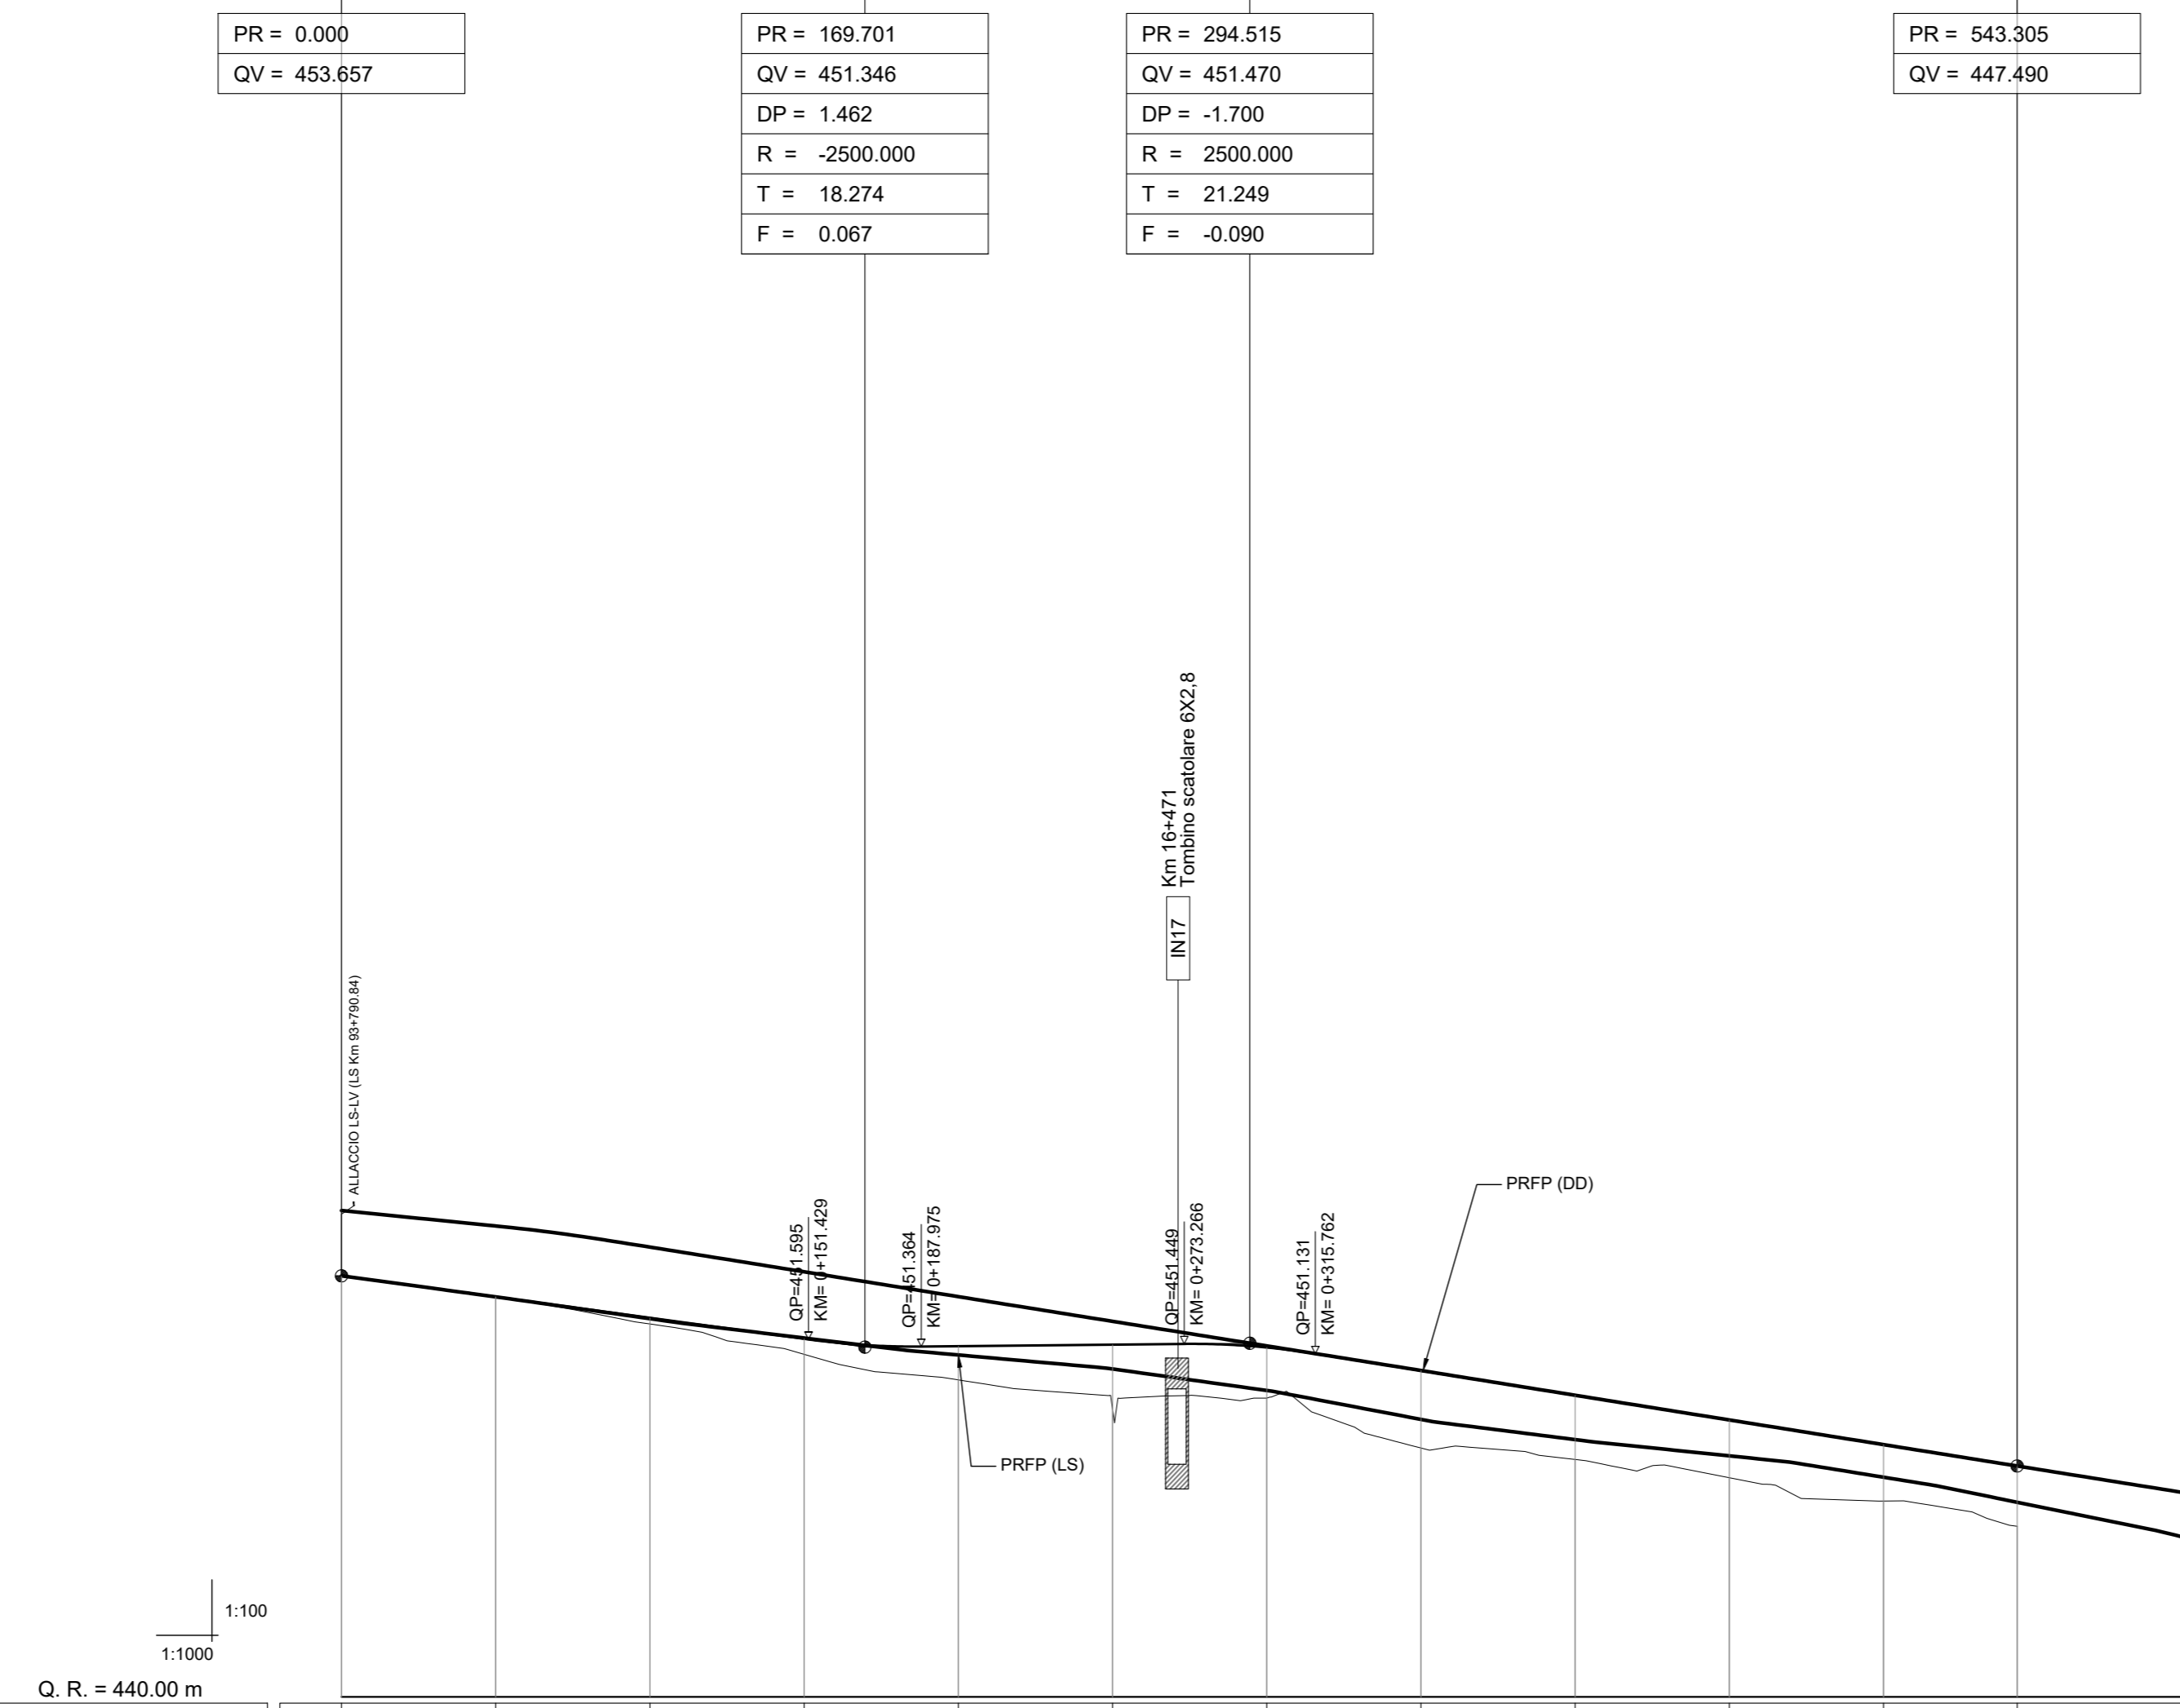

NUMERO SEZIONE	000	50	100	150	200	250	300	350	400	450	500	543,31
QUOTE PROGETTO		452,871	452,876		451,111	451,614		450,292	451,276		449,302	447,333
QUOTE TERRENO	453,650											445,526
ETOMETRICHE	0,00	50,00	100,00	150,00	200,00	250,00	300,00	350,00	400,00	450,00	500,00	543,31
DIST. PARZIALI		50,00	50,00	50,00	50,00	50,00	50,00	50,00	50,00	50,00	43,31	
PROGRESSIVE	0,00	50,00	100,00	150,00	200,00	250,00	300,00	350,00	400,00	450,00	500,00	543,31
ANDAMENTO PLANIMETRICO												
SOPRAELEVAZIONE												
VELOCITA'	90km/h											

SIMBOLO	NOME
—	BINARIO DI PROGETTO LV (MACROFASE 1)
—	BINARIO DI PROGETTO SECONDARIO (MACROFASE 1)
—	BINARIO DI PROGETTO VAR. LS (MACROFASE 1)
—	BINARIO PROVVISORIO
- - -	BINARIO DISPARI DI PROGETTO (MACROFASE 2)
- - -	BINARIO PARI DI PROGETTO (MACROFASE 2)
—	LINEA STORICA IN ESERCIZIO

N.B.  
TUTTE LE PROGRESSIVE RELATIVE ALLE OPERE SONO RIFERITE ALL'ASSE DEL BINARIO LINEA VELOCE DI PROGETTO.

COMMITTENTE:

PROGETTAZIONE:

**DIRETTRICE FERROVIARIA MESSINA - CATANIA - PALERMO**  
**NUOVO COLLEGAMENTO PALERMO - CATANIA**

**U.O. INFRASTRUTTURE NORD**

**PROGETTO DEFINITIVO**

**TRATTA LERCARA DIR. - CALTANISSETTA XIRBI (LOTTO 3)**

TRACCIATI  
 Allaccio LS - Valledunga nord  
 Profilo longitudinale

SCALA: 1:2000/200

COMMESSA LOTTO FASE ENTE TIPO DOC. OPERA/DISCIPLINA PROGR. REV.

RS3T 30 D 26 F6 1F0108 001 B

Rev.	Descrizione	Redatto	Data	Verificato	Data	Approvato	Data	Autorizzato	Data
A	Emissione Esecutiva	21 Ing. G. ...	04-2019	21 Ing. G. ...	04-2019	21 Ing. G. ...	04-2019	21 Ing. G. ...	04-2019
B	Emissione Esecutiva	21 Ing. G. ...	04-2020	21 Ing. G. ...	04-2020	21 Ing. G. ...	04-2020	21 Ing. G. ...	04-2020

File: RS3T.3.0.D.26.F6.1F.01.0.8.001.B n. Elab.: 26\_097