SEZIONE 9
PROGRESSIVA 380.22

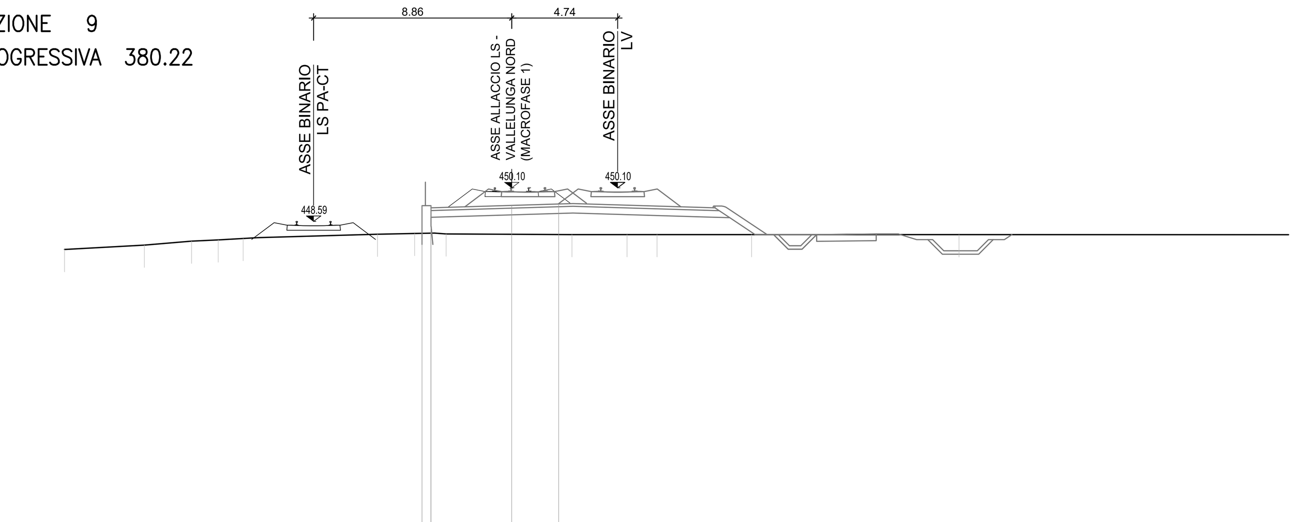

435

PROGRESSIVE TERRENO	-20.00, -16.43, -14.32, -13.13, -12.01, -6.00, -4.34, -2.94, 2.69, 5.16, 6.50, 10.73, 20.00
PARZIALI TERRENO	3.57, 2.11, 1.19, 1.12, 6.01, 1.66, 1.40, 5.63, 2.47, 1.34, 4.23, 9.27, 14.74
QUOTE TERRENO	447.34, 447.53, 447.71, 447.77, 447.83, 448.02, 448.06, 448.04, 448.01, 448.01, 448.01, 448.00, 448.00
PROGRESSIVE PROGETTO	-4.01, -3.61, -3.61, 0.00, 2.10
PARZIALI PROGETTO	0.40, 3.61, 2.10
QUOTE PROGETTO	449.30, 449.30, 449.20, 449.31, 449.37

SEZIONE 10
PROGRESSIVA 430.23

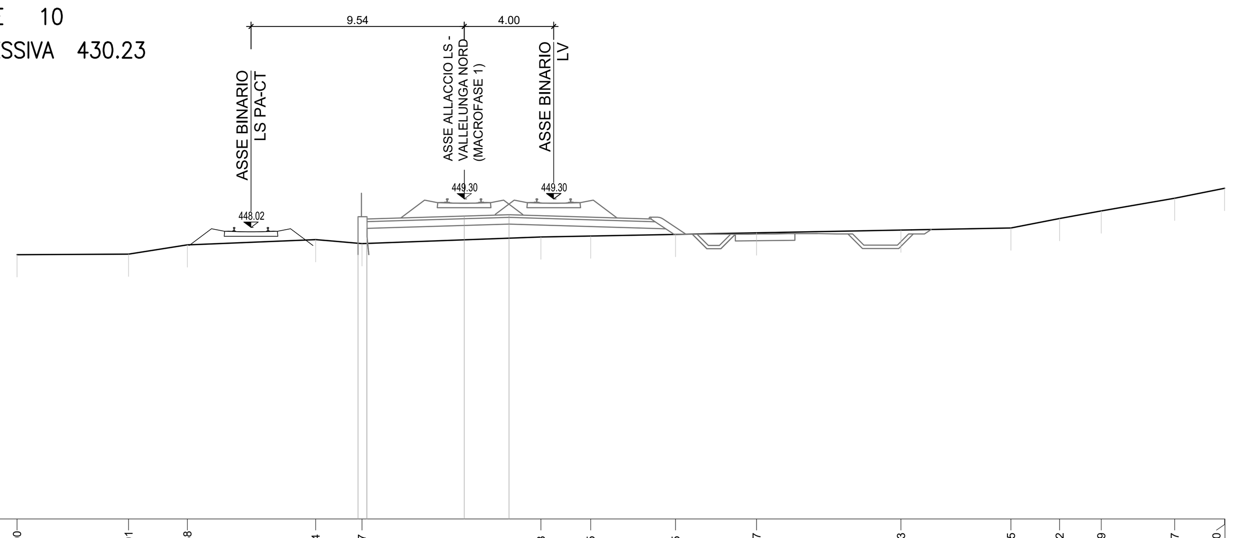

435

PROGRESSIVE TERRENO	-20.00, -15.01, -12.38, -6.64, -4.57, 3.43, 5.65, 9.45, 13.07, 19.53, 24.45, 26.62, 28.49, 31.77, 34.00
PARZIALI TERRENO	4.99, 2.63, 5.74, 2.07, 8.00, 2.22, 3.80, 3.62, 6.46, 0.47, 4.45, 2.17, 1.87, 3.28, 2.23
QUOTE TERRENO	446.81, 446.83, 447.25, 447.48, 447.30, 447.60, 447.64, 447.71, 447.78, 447.90, 448.00, 448.42, 448.76, 449.33, 449.77
PROGRESSIVE PROGETTO	-4.75, -4.35, -4.35, 0.00, 2.00
PARZIALI PROGETTO	0.40, 4.35, 2.00
QUOTE PROGETTO	448.50, 448.40, 448.50, 448.53, 448.59

SEZIONE 11
PROGRESSIVA 480.23

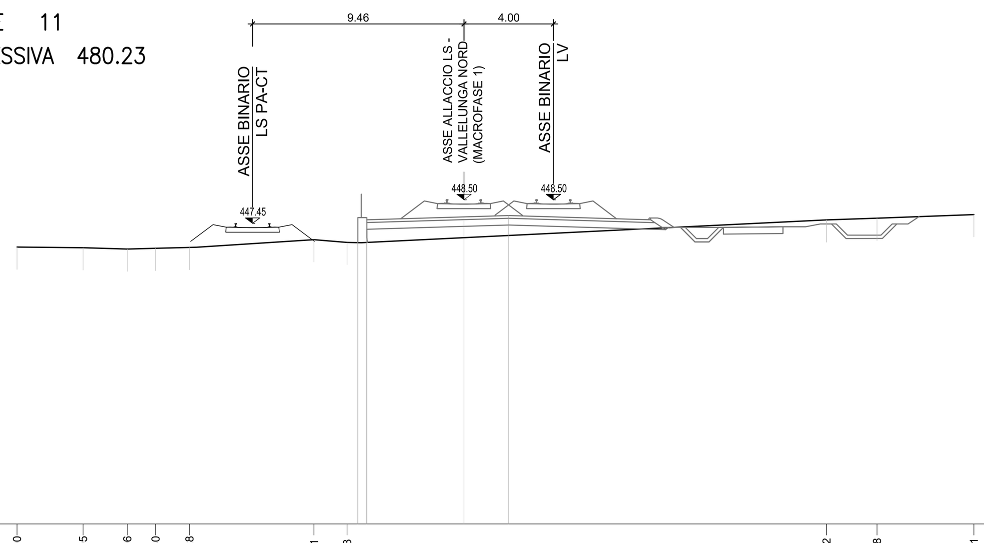

434

PROGRESSIVE TERRENO	-20.00, -17.05, -15.06, -13.80, -12.28, -6.71, -5.23, 16.22, 18.48, 22.81
PARZIALI TERRENO	2.95, 1.99, 1.26, 1.52, 5.57, 1.48, 21.45, 2.26, 4.33
QUOTE TERRENO	446.38, 446.35, 446.29, 446.33, 446.37, 446.71, 446.59, 447.60, 447.67, 447.84
PROGRESSIVE PROGETTO	-4.75, -4.35, -4.35, 0.00, 2.00
PARZIALI PROGETTO	0.40, 4.35, 2.00
QUOTE PROGETTO	447.70, 447.60, 447.70, 447.73, 447.79

SEZIONE 12
PROGRESSIVA 530.23

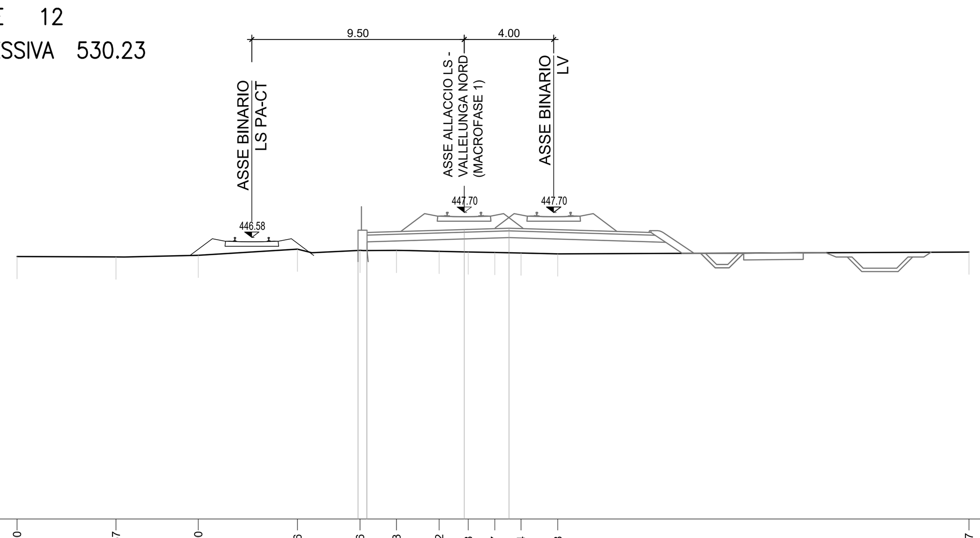

434

PROGRESSIVE TERRENO	-20.00, -15.57, -11.90, -7.46, -4.66, -3.03, -1.12, 0.18, 1.37, 2.54, 4.18, 22.57
PARZIALI TERRENO	4.43, 3.67, 4.44, 2.80, 1.63, 1.91, 1.30, 1.19, 1.17, 1.64, 18.39
QUOTE TERRENO	445.72, 445.71, 445.78, 446.06, 446.00, 446.00, 445.96, 445.93, 445.91, 445.88, 445.85, 445.92
PROGRESSIVE PROGETTO	-4.75, -4.36, -4.36, 0.00, 2.00
PARZIALI PROGETTO	0.39, 4.36, 2.00
QUOTE PROGETTO	446.90, 446.80, 446.90, 446.93, 446.99

SEZIONE 12
PROGRESSIVA 543.31

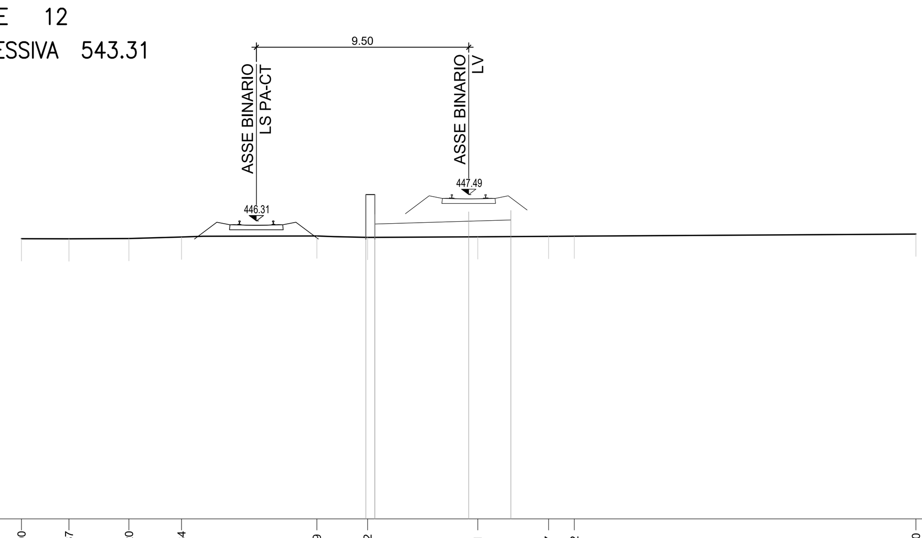

433

PROGRESSIVE TERRENO	-20.00, -17.87, -15.20, -12.84, -6.79, -4.52, 0.41, 3.57, 4.72, 20.00
PARZIALI TERRENO	2.13, 2.67, 2.36, 6.05, 2.27, 4.93, 3.16, 1.15, 15.28
QUOTE TERRENO	445.52, 445.51, 445.53, 445.59, 445.64, 445.58, 445.60, 445.63, 445.63, 445.73
PROGRESSIVE PROGETTO	-4.60, -4.20, -4.20, 0.00, 1.89
PARZIALI PROGETTO	0.40, 4.20, 1.89
QUOTE PROGETTO	447.49, 447.49, 446.60, 446.72, 446.78

COMMITTENTE:

RFI RETE FERROVIARIA ITALIANA
GRUPPO FERROVIE DELLO STATO ITALIANE

PROGETTAZIONE:

ITALFERR
GRUPPO FERROVIE DELLO STATO ITALIANE

DIRETTRICE FERROVIARIA MESSINA - CATANIA - PALERMO

NUOVO COLLEGAMENTO PALERMO - CATANIA

U.O. INFRASTRUTTURE NORD

PROGETTO DEFINITIVO

TRATTA LERCARA DIR. - CALTANISSETTA XIRBI (LOTTO 3)

TRACCIATI
Allaccio LS - Vallelunga nord
Sezioni - Tav. 2 di 2

SCALA: 1:200

COMMESSA	LOTTO	FASE	ENTE	TIPO DOC.	OPERA/DISCIPLINA	PROGR.	REV.
RS3T	30	D	26	W9	IF0108	002	B

Rev.	Descrizione	Redatto	Data	Verificato	Data	Approvato	Data	Autorizzato Data
A	Emissione Esecutiva	ATI Sintagma Rocksoil - Edin	Dic-2019	L.Stoppini	Dic-2019	A.Barreca	Dic-2019	F.Sacchi Apr-2020
B	Emissione Esecutiva	ATI Sintagma Rocksoil - Edin	Apr-2020	L.Stoppini	Apr-2020	A.Barreca	Apr-2020	

File: RS3T.3.0.D.26.W9.IF.01.0.8.002.B

n. Elab.: 26_099