
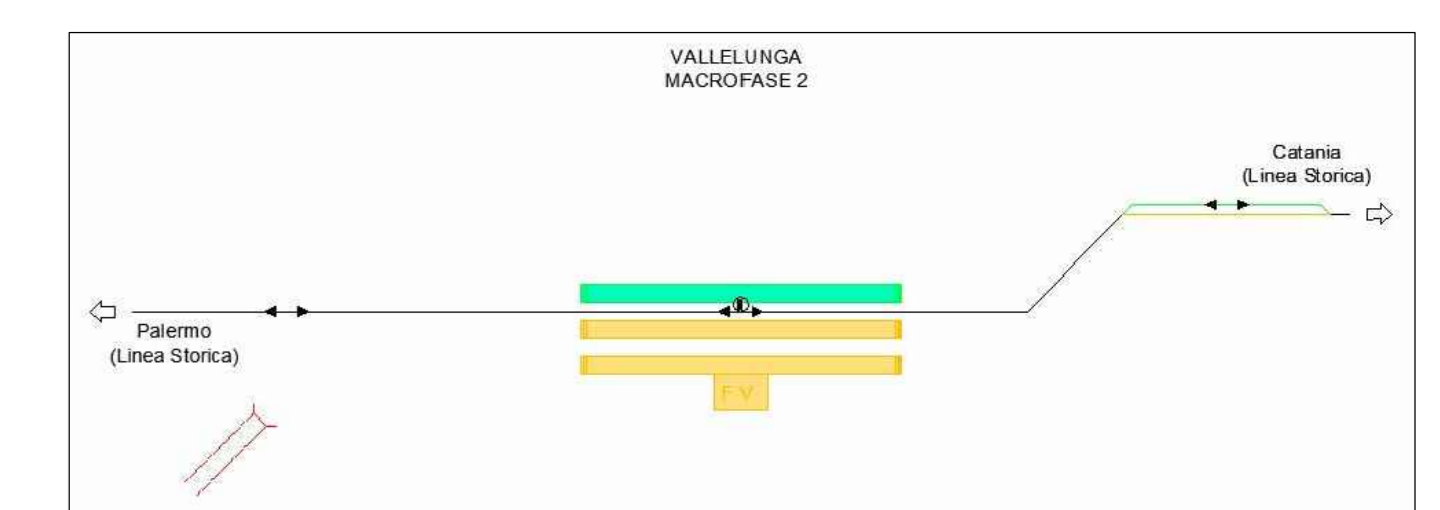


- FASE 2**
- 2.a) Demolizione armamento in ambito stazione tranne binario di linea (stazione di Vallerlunga degradata a fermata), completamente rilevato NV09, mantenimento in esercizio del PL (PK km 95+608);
  - 2.b) Realizzazione banchina provvisoria e sostegni provvisori della TE sul lato opposto al FV esistente
  - 2.c) Realizzazione muri di contenimento del rilevato della linea nuova lato LS a Nord di Vallerlunga, in ambito stazione (qui coincidente con fondazione sostegni pensiline) e a Sud;
  - 2.d) Realizzazione scotolare in appoggio ai viadotti a sud di Vallerlunga e della spalla;
  - 2.e) Demolizione Cavalciferrovia esistente SP64 e costruzione IV07.

- Legenda:**
- linea storica
  - armamento e strada in costruzione nella fase corrente
  - armamento e strada costruiti nelle fasi precedenti:
  - armamento e strada provvisori
  - OCCC in costruzione nella fase corrente
  - OCCC costruite nelle fasi precedenti
  - Demolizioni

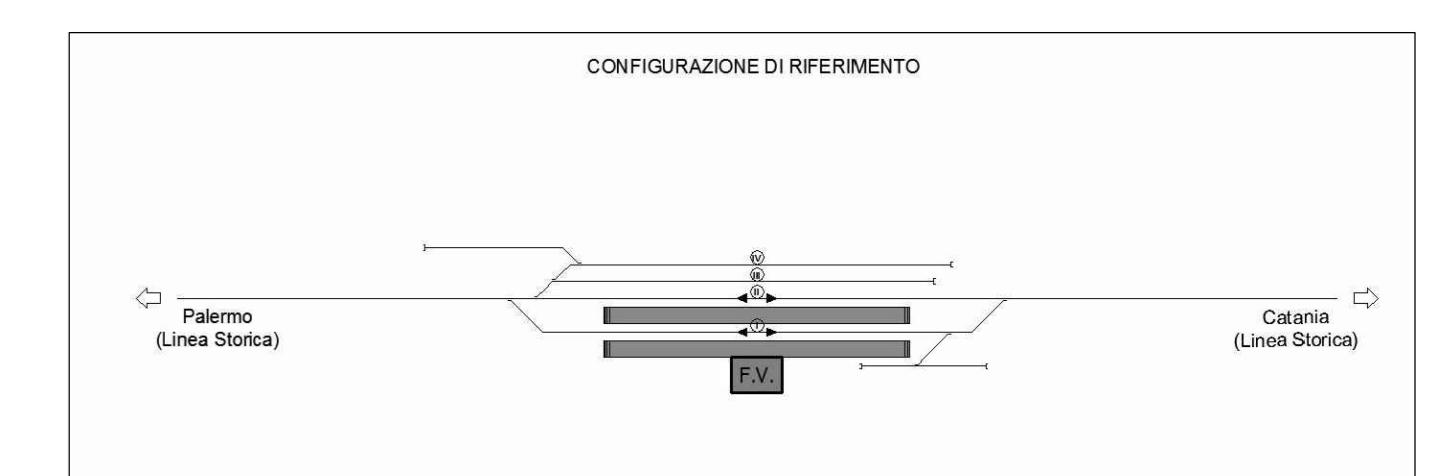

COMMITTENTE: **RFI** RETE FERROVIARIA ITALIANA GRUPPO FERROVIE DELLO STATO ITALIANE

PROGETTAZIONE: **ITALFER** INFRASTRUTTURE FERROVIARIE

**DIRETTRICE FERROVIARIA MESSINA - CATANIA - PALERMO**

**NUOVO COLLEGAMENTO PALERMO - CATANIA**

**U.O. INFRASTRUTTURE NORD**

**PROGETTO DEFINITIVO**

**TRATTA LERCARA DIR. - CALTANISSETTA XIRBI (LOTTO 3)**

TRACCIATI  
Infrastruttura Ferroviaria  
Planimetria delle fasi Vallerlunga - Tav. 3 di 8

SCALA: 1:2000

COMMESSA	LOTTO	FASE	ENTE	TIPO DOC.	OPERA/DISCIPLINA	PROGR.	REV.
RS3T	30	D	26	L6	IF0001	005	B

Rev.	Descrizione	Redatto	Data	Verificato	Data	Approvato	Data	Autorizzato Data
A	Emissione Esecutiva	21 Ingegn. Prof. 100	Gen-2020	21 Ingegn. Prof. 100	Gen-2020	[Firma]	Gen-2020	Apr-2020
B	Emissione Esecutiva	21 Ingegn. Prof. 100	Apr-2020	21 Ingegn. Prof. 100	Apr-2020	[Firma]	Apr-2020	Apr-2020

File: RS3T.3.0.D.26.L6.IF.00.0.1.005.B n. Elab.: 26\_103

