
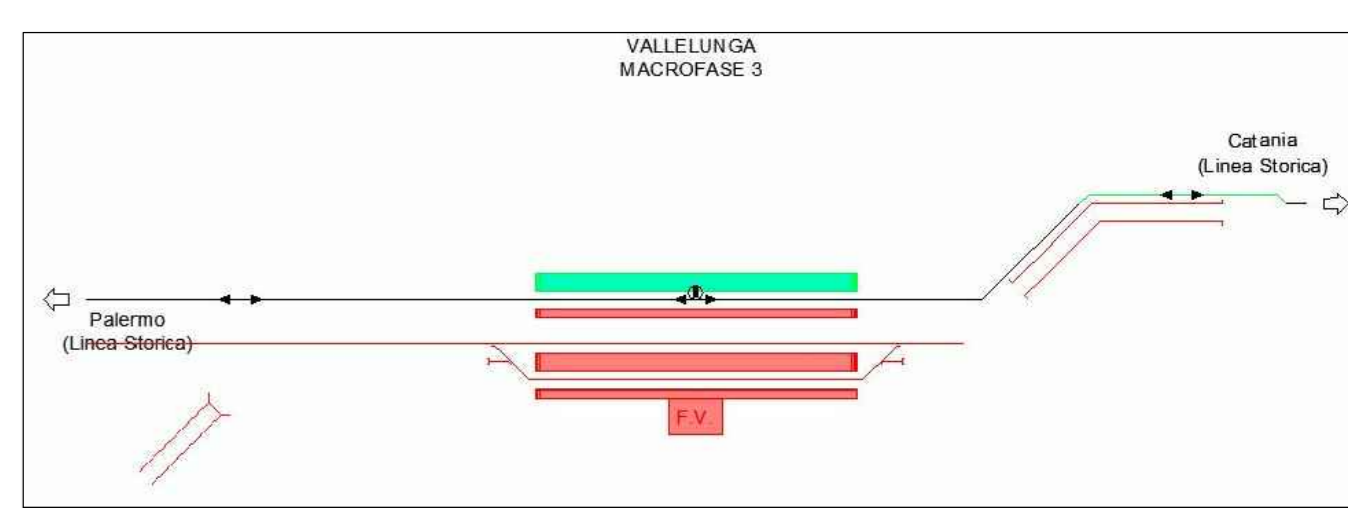


- FASE 3**
- 3.a) Attivazione devia provvisoria della LS a Sud di Vallelunga, demolizione del PL (PK km 95+608)
 - 3.b) Realizzazione di parte dei viadotti a Sud;
 - 3.c) Realizzazione piazzale di emergenza lato BD e della SSE nuova;
 - 3.d) Realizzazione nuova sede (provvisoria all'inizio e fine della stazione sul lato LS a causa dell'interferenza);
 - 3.e) Completamento NV07, realizzazione NV08b, NV08 e chiusura PL a Sud di Vallelunga;
 - 3.f) Realizzazione parcheggio di stazione a Vallelunga e edificio servizi (IS, ecc).

- Legenda:**
- linea storica
 - armamento e strada in costruzione nella fase corrente
 - armamento e strada costruiti nelle fasi precedenti:
 - armamento e strada provvisori
 - OCC in costruzione nella fase corrente
 - OCC costruiti nelle fasi precedenti
 - Demolizioni

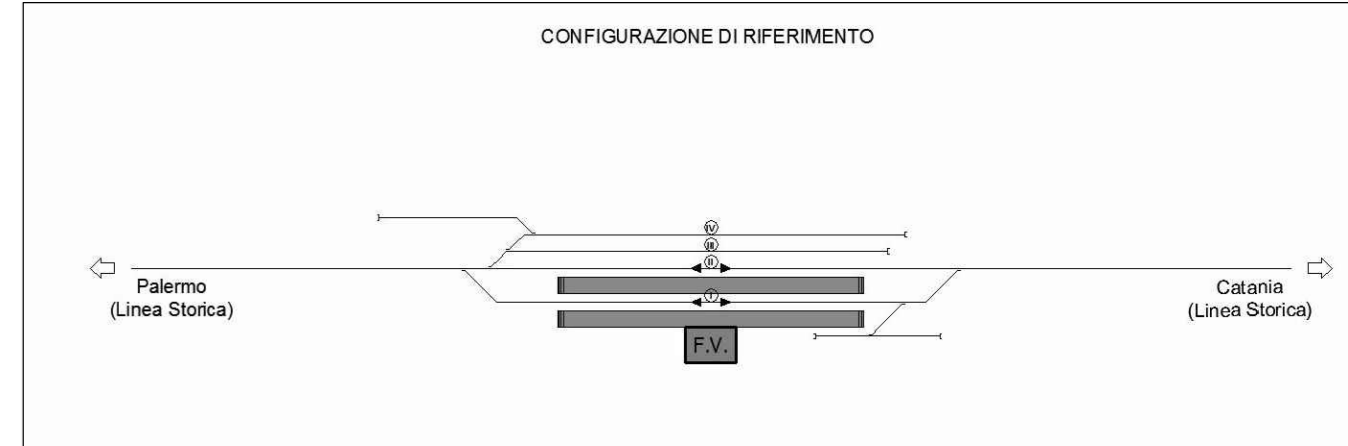

COMMITTENTE:
RFI
 RETE FERROVIARIA ITALIANA
 GRUPPO FERROVIE DELLO STATO ITALIANE

PROGETTAZIONE:
ITALFER
 GRUPPO FERROVIE DELLO STATO ITALIANE

DIRETTRICE FERROVIARIA MESSINA - CATANIA - PALERMO
NUOVO COLLEGAMENTO PALERMO - CATANIA

U.O. INFRASTRUTTURE NORD
PROGETTO DEFINITIVO
TRATTA LERCARA DIR. - CALTANISSETTA XIRBI (LOTTO 3)

TRACCIATI
 Infrastruttura Ferroviaria
 Planimetria delle fasi Vallelunga - Tav. 4 di 8

SCALA:
1:2000

COMMESSA	LOTTO	FASE	ENTE	TIPO DOC.	OPERA/DISCIPLINA	PROGR.	REV.
RS3T	30	D	26	L6	IF0001	006	B

Rev.	Descrizione	Redatto	Data	Verificato	Data	Approvato	Data	Autorizzato Data
A	Emissione Esecutiva	21 Ingegnere	Gen-2020	21 Ingegnere	Gen-2020	[Firma]	Gen-2020	F. Savini Apr-2020
B	Emissione Esecutiva	21 Ingegnere	Apr-2020	21 Ingegnere	Apr-2020	[Firma]	Apr-2020	

