


- FASE 4**
- 4.a) Demolizione FV Vallelunga;
 - 4.b) Realizzazione completa dei marciapiedi dei binari 1 e 2 e di metà marciapiede dei binari 3+4 (lato interno);
 - 4.c) Posizione armamento binari 1 e 2;
- FASE 5**
- 5.a) Posizione armamento allaccio Nord;
 - 5.b) Posizione armamento su viadotto LS a sud di Vallelunga;
 - 5.c) Demolizione LS in ambito stazione, della banchina provvisoria e della SSE;
 - 5.d) Completamento NV09.

- Legenda:**
- linea storica
 - armamento e strada in costruzione nella fase corrente
 - armamento e strada costruiti nelle fasi precedenti:
 - armamento e strada provvisori
 - OOCC in costruzione nella fase corrente
 - OOCC costruite nelle fasi precedenti
 - Demolizioni

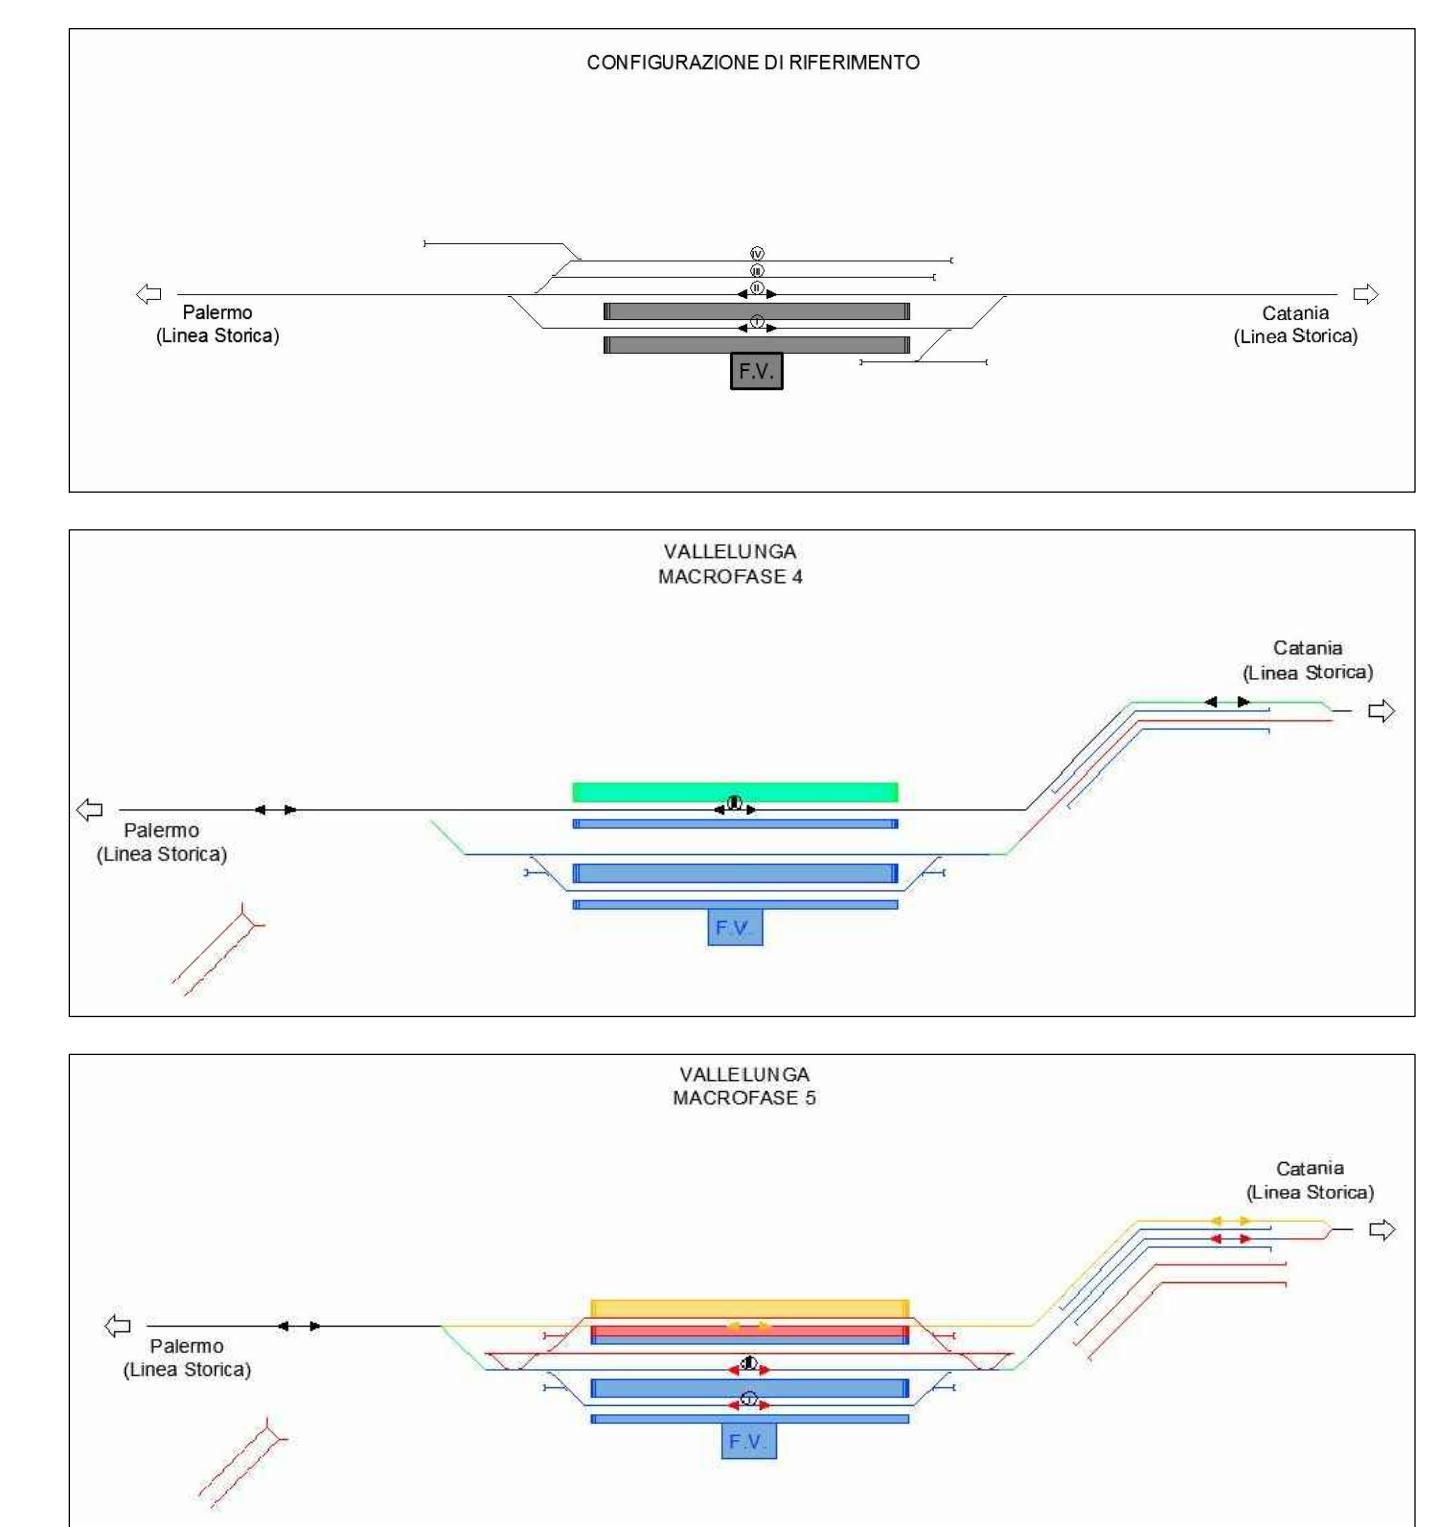

COMMITTENTE: **RFI** RETE FERROVIARIA ITALIANA GRUPPO FERROVIE DELLO STATO ITALIANE

PROGETTAZIONE: **ITALFER** INFRASTRUTTURE FERROVIARIE

DIRETTRICE FERROVIARIA MESSINA - CATANIA - PALERMO

NUOVO COLLEGAMENTO PALERMO - CATANIA

U.O. INFRASTRUTTURE NORD

PROGETTO DEFINITIVO

TRATTA LERCARA DIR. - CALTANISSETTA XIRBI (LOTTO 3)

TRACCIATI
Infrastruttura Ferroviaria
Planimetria delle fasi Vallelunga - Tav. 5 di 8

SCALA: 1:2000

COMMESSA	LOTTO	FASE	ENTE	TIPO DOC.	OPERA/DISCIPLINA	PROGR.	REV.
RS3T	30	D	26	L6	IF0001	007	B

Rev.	Descrizione	Redatto	Data	Verificato	Data	Approvato	Data	Autorizzato Data
A	Emissione Esecutiva	211/2020	Gen-2020	211/2020	Gen-2020	[Signature]	Gen-2020	F. Savini Apr-2020
B	Emissione Esecutiva	211/2020	Apr-2020	211/2020	Apr-2020	[Signature]	Apr-2020	[Signature] Apr-2020

File: RS3T.3.0.D.26.L6.IF.00.0.1.007.B n. Etab.: 26 / 105

