
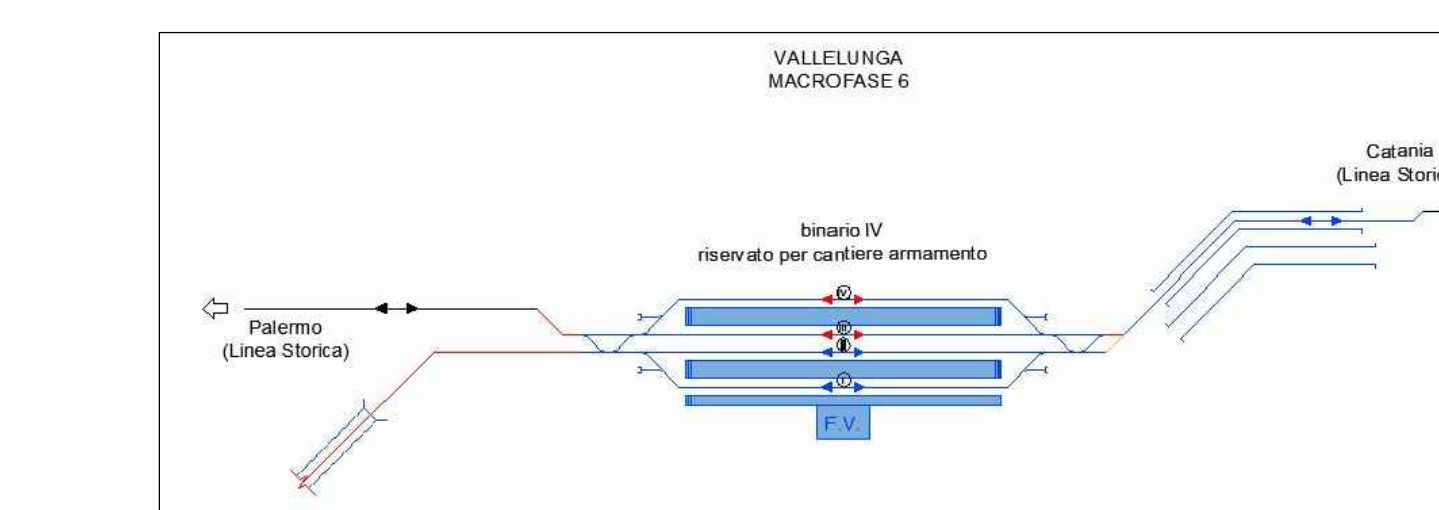


- FASE 6**
- 1.a) Completamento marciapiede dei binari 3+4 e del ponte;
  - 1.b) Realizzazione sede definitiva lato LS dove prima c'era interferenza;
  - 1.c) Posizione armamento binari 3 e 4;
  - 1.d) Realizzazione NV10;
  - 1.e) Demolizione ponte sul Belici della SP64.

- Legenda:**
- linea storica
  - armamento e strada in costruzione nella fase corrente
  - armamento e strada costruiti nelle fasi precedenti:
  - armamento e strada provvisori
  - OCC in costruzione nella fase corrente
  - OCC costruite nelle fasi precedenti
  - Demolizioni

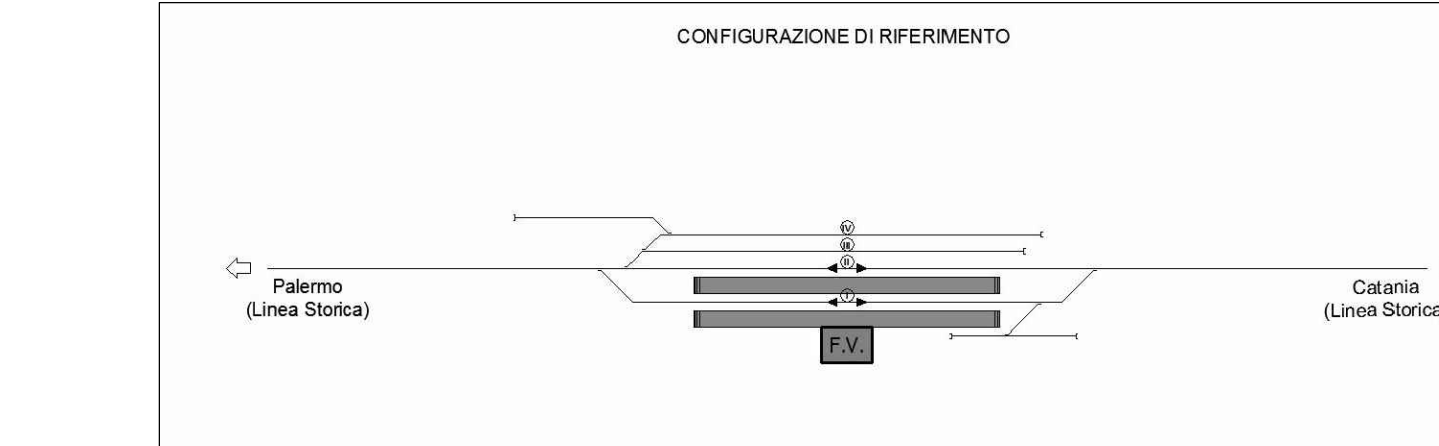

COMMITTENTE:  
**RFI**  
 RETE FERROVIARIA ITALIANA  
 GRUPPO FERROVIE DELLO STATO ITALIANE

PROGETTAZIONE:  
**ITALFER**  
 GRUPPO FERROVIE DELLO STATO ITALIANE

**DIRETTRICE FERROVIARIA MESSINA - CATANIA - PALERMO**  
**NUOVO COLLEGAMENTO PALERMO - CATANIA**

**U.O. INFRASTRUTTURE NORD**  
**PROGETTO DEFINITIVO**  
**TRATTA LERCARA DIR. - CALTANISSETTA XIRBI (LOTTO 3)**

TRACCIATI  
 Infrastruttura Ferroviaria  
 Planimetria delle fasi Vallelunga - Tav. 6 di 8

SCALA: 1:2000

| COMMESSA | LOTTO | FASE | ENTE | TIPO DOC. | OPERA/DISCIPLINA | PROGR. | REV. |
|----------|-------|------|------|-----------|------------------|--------|------|
| RS3T     | 30    | D    | 26   | L6        | IF0001           | 008    | B    |

| Rev. | Descrizione         | Redatto      | Data     | Verificato   | Data     | Approvato | Data     | Autorizzato Data      |
|------|---------------------|--------------|----------|--------------|----------|-----------|----------|-----------------------|
| A    | Emissione Esecutiva | 21 Ingegneri | Gen-2020 | 21 Ingegneri | Gen-2020 | [Firma]   | Gen-2020 | F. Sironi<br>Apr-2020 |
| B    | Emissione Esecutiva | 21 Ingegneri | Apr-2020 | 21 Ingegneri | Apr-2020 | [Firma]   | Apr-2020 | [Firma]               |

File: RS3T.3.0.D.26.L6.IF.00.0.1.008.B n. Etab.: 26 / 106

