
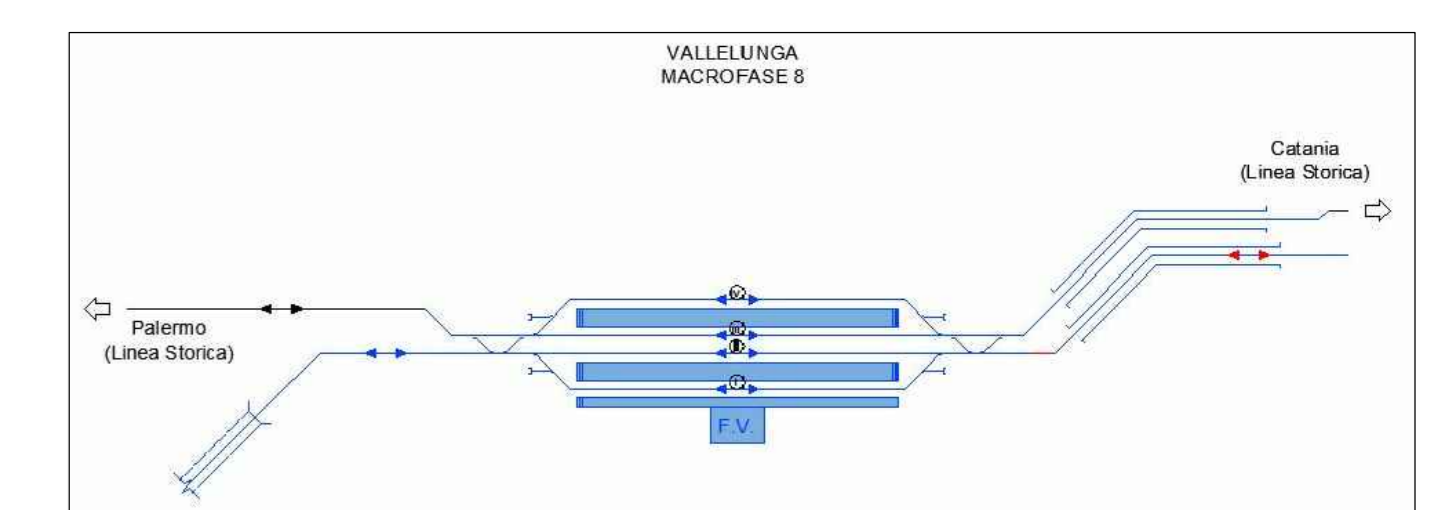


FASE 8
Posa armamento viadotto BD a sud di Vallelunga.

- Legenda:**
- linea storica
 - armamento e strada in costruzione nella fase corrente
 - armamento e strada costruiti nelle fasi precedenti:
 - armamento e strada provvisori
 - OCCC in costruzione nella fase corrente
 - OCCC costruite nelle fasi precedenti
 - Demolizioni

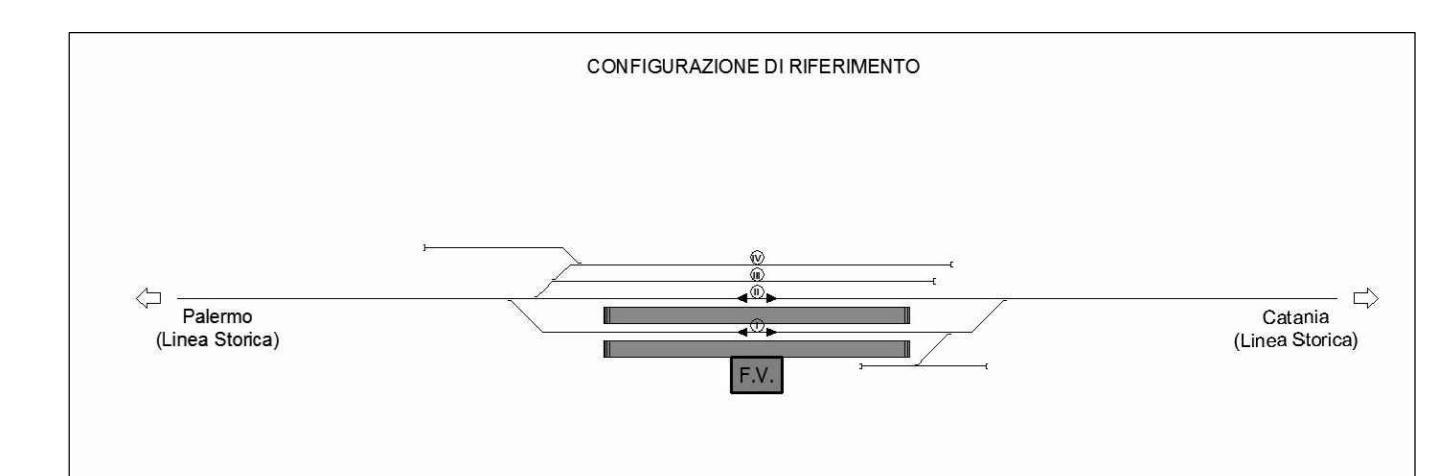

COMMITTENTE:
RFI
RETE FERROVIARIA ITALIANA
GRUPPO FERROVIE DELLO STATO ITALIANE

PROGETTAZIONE:
ITALFER
GRUPPO FERROVIE DELLO STATO ITALIANE

DIRETTRICE FERROVIARIA MESSINA - CATANIA - PALERMO
NUOVO COLLEGAMENTO PALERMO - CATANIA

U.O. INFRASTRUTTURE NORD
PROGETTO DEFINITIVO
TRATTA LERCARA DIR. - CALTANISSETTA XIRBI (LOTTO 3)

TRACCIATI
Infrastruttura Ferroviaria
Planimetria delle fasi Vallelunga - Tav. 8 di 8

SCALA:
1:2000

COMMESSA	LOTTO	FASE	ENTE	TIPO DOC.	OPERA/DISCIPLINA	PROGR.	REV.
RS3T	30	D	26	L6	IF0001	010	B

Rev.	Descrizione	Redatto	Data	Verificato	Data	Approvato	Data	Autorizzato Data
A	Emissione Esecutiva	21/03/2020	Gen-2020	21/03/2020	Gen-2020	[Firma]	Gen-2020	F. Savini Apr-2020
B	Emissione Esecutiva	21/03/2020	Apr-2020	21/03/2020	Apr-2020	[Firma]	Apr-2020	[Firma] Apr-2020

