



PIANTA
Scala 1:500

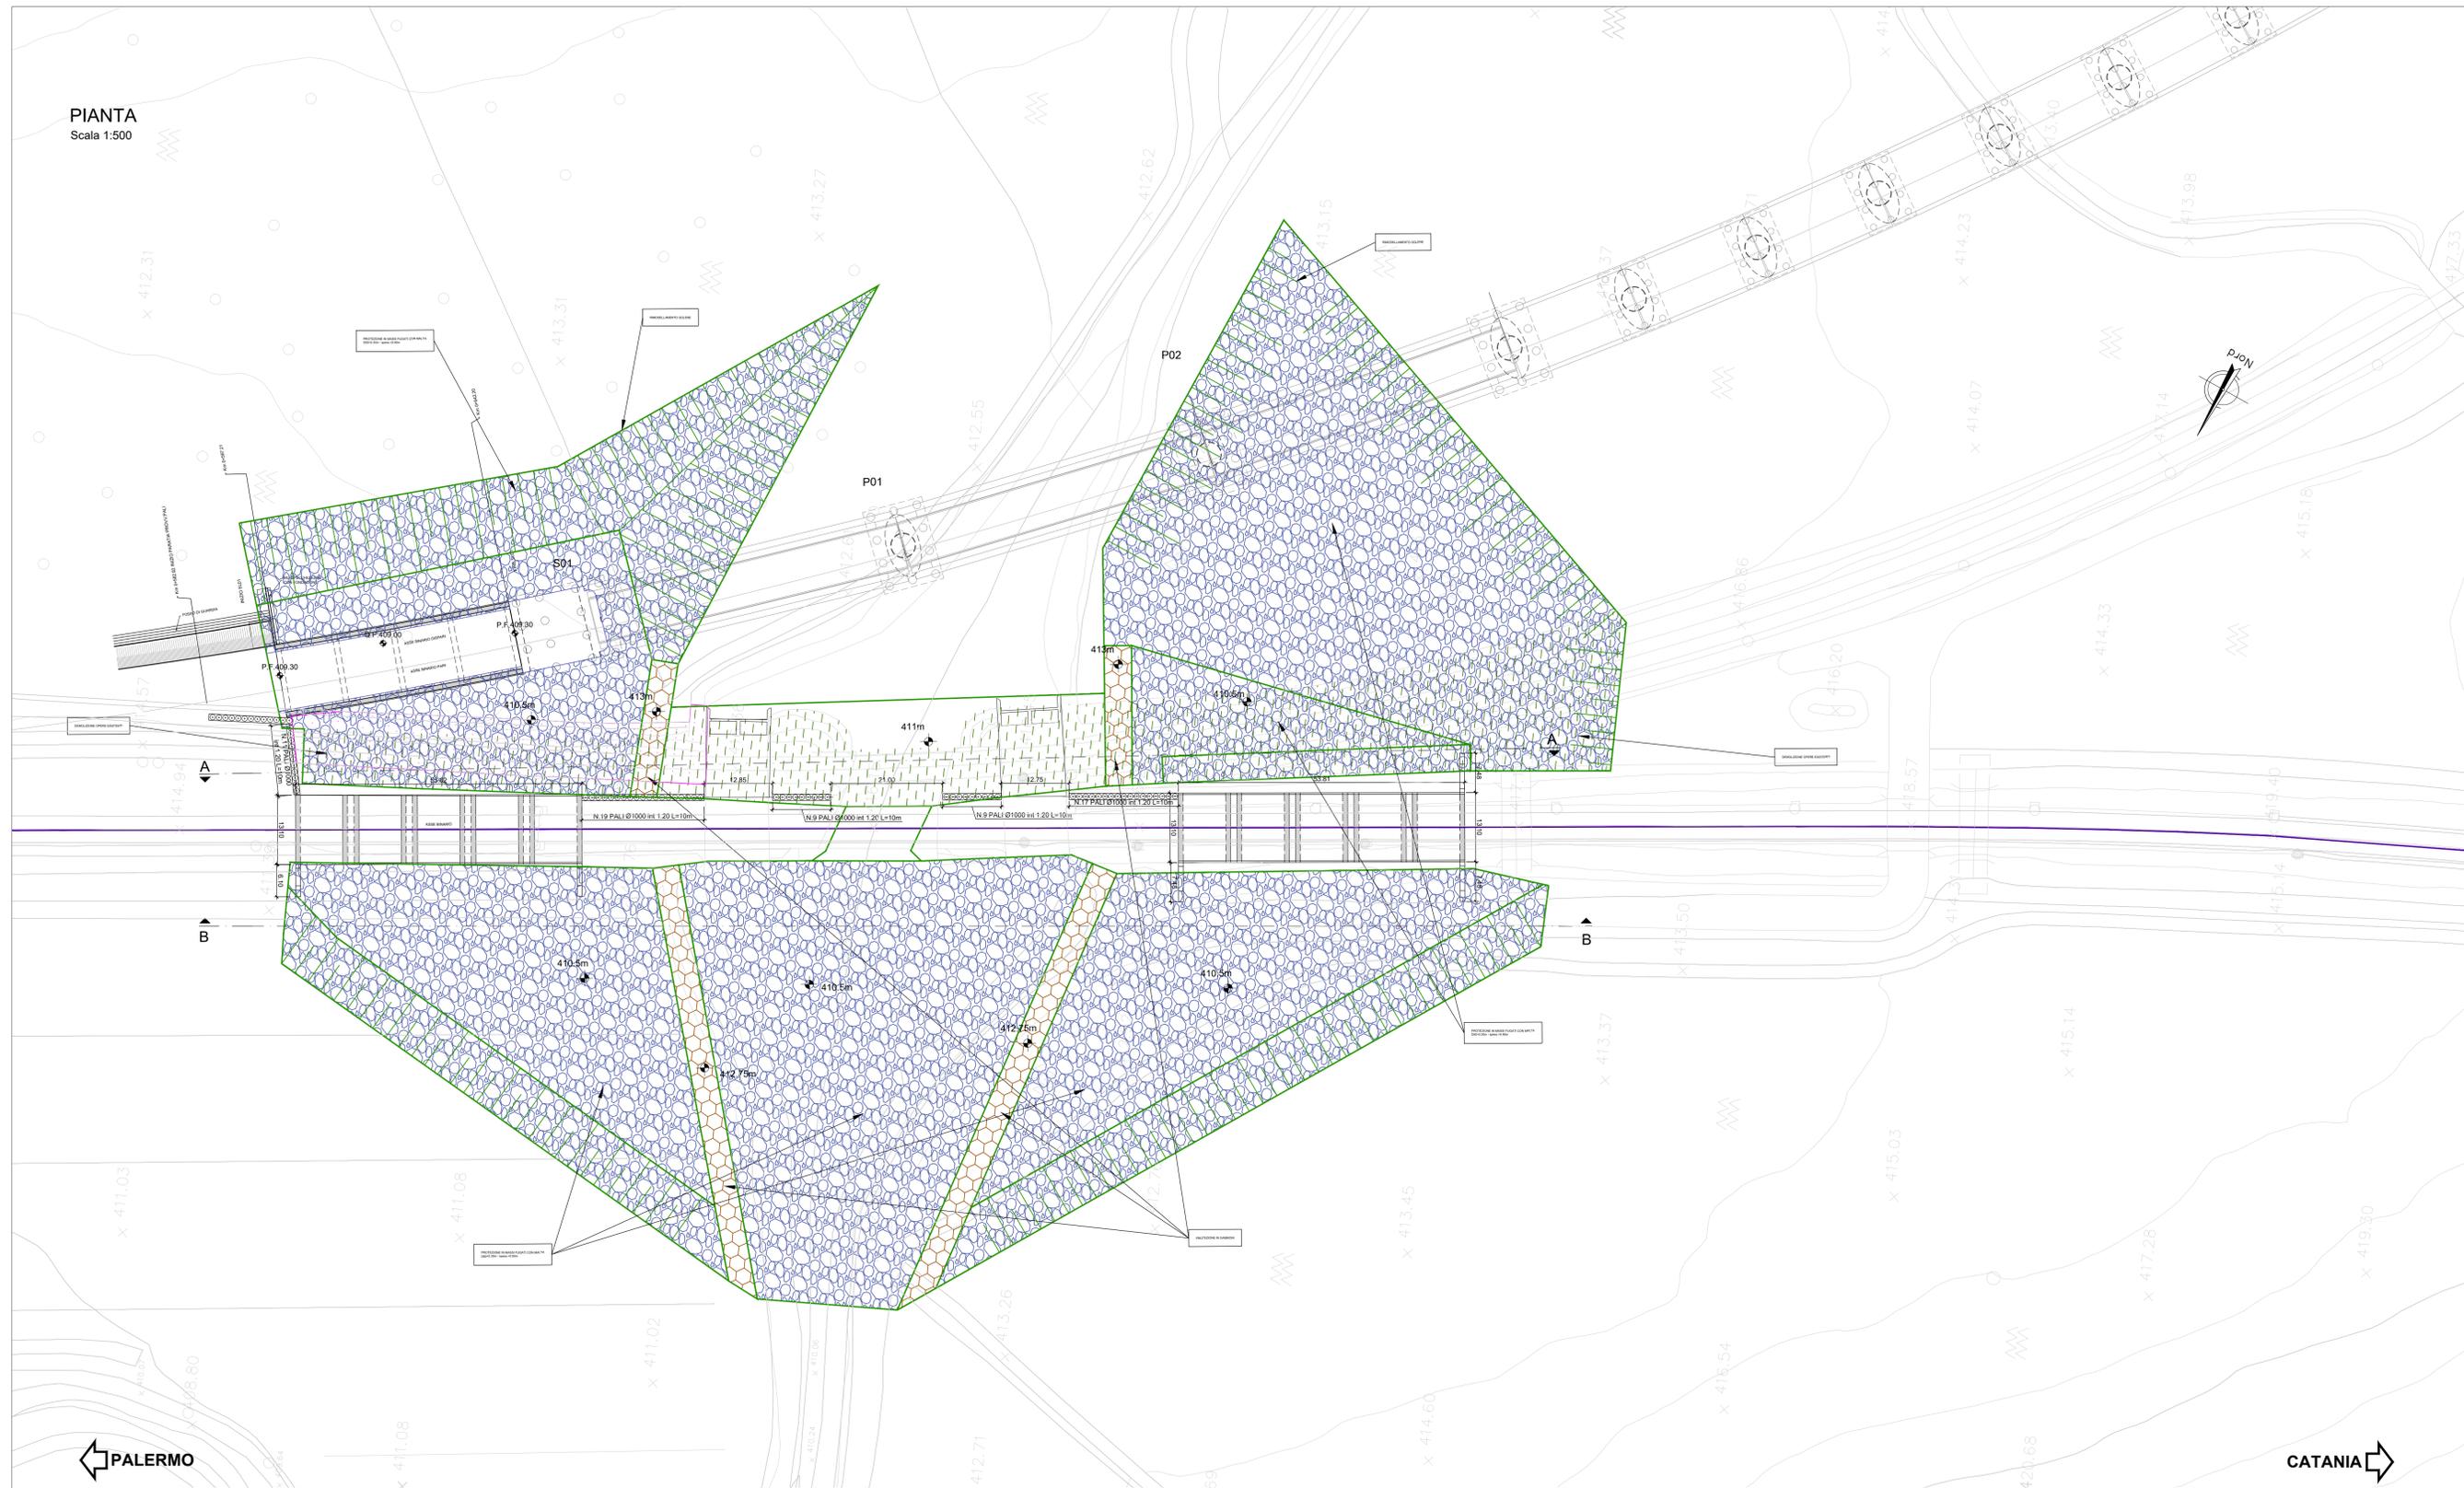

LEGENDA PROEZIONI IDRAULICHE

- Protezione in massi sciolti
- Protezione in massi legati
- Protezione in massi legati con matita
- Protezione in materassi tipo "Reno"
- Protezione in gabioni
- Demolizioni, spianamenti, riprofilature

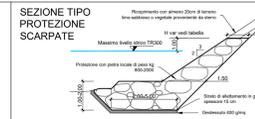

COMMITTENTE:
 RFI
RETE FERROVIARIA ITALIANA
GRUPPO FERROVIE DELLO STATO ITALIANE

PROGETTAZIONE:
 ITALFERR
GRUPPO FERROVIE DELLO STATO ITALIANE

DIRETTRICE FERROVIARIA MESSINA - CATANIA - PALERMO
NUOVO COLLEGAMENTO PALERMO - CATANIA

U.O. INFRASTRUTTURE NORD
PROGETTO DEFINITIVO
TRATTA LERCARA DIR. - CALTANISSETTA XIRBI (LOTTO 3)

TRACCIATI
Infrastruttura Ferroviaria
Planimetria - Sistemazione finale Fiumetorto

SCALA:
1:500

COMMESSA	LOTTO	FASE	ENTE	TIPO DOC.	OPERA/DISCIPLINA	PROGR.	REV.
RS3T	30	D	26	P8	IF0001	001	A

Rev.	Descrizione	Redatto	Data	Verificato	Data	Approvato	Data	Autorizzato Data
A	Emissione Esecutiva	A. Biondo	Mag 2021	L. Pignone	Mag 2021	A. Biondo	Mag 2021	F. Sacchi Mag 2021