SCAVI E BONIFICHE	
SCAVO	0,047 mq.
SCAVO FOSSI	0,530 mq.
SCOTICO sp. 50 cm	10,760 m

RILEVATI	
RILEVATO	0,501 mq.
RILEVATO FOSSI	1,031 mq.
TERRENO VEGETALE sp. 30 cm	4,135 m

SOVRASTRUTTURA STRADALE	
COURA IN CONGL. BIT TIPO HARD sp. 4 cm	6,680 m
BINDER IN CONGL. BIT TIPO HARD sp. 6 cm	6,680 m
BASE IN CONGL. BIT TIPO HARD sp. 10 cm	6,680 m
FONDAZIONE IN MISTO STAB. sp. 30 cm	9,500 m
SUPERCOMPATTATO E STABILIZZATO sp. 30 cmb	9,800 m

LEGENDA CAMPITURE

RILEVATO

SEZIONE N. : 1
QT. PROGETTO : 437,38
DIST.PROG. : 0+000.00
DIST.PREC. : 50.00
DIST.SUCC. : 50.00

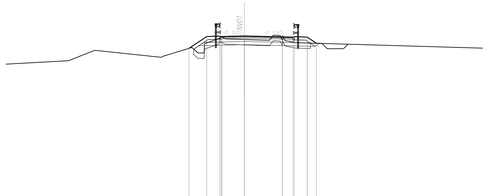

SCALA 1:200

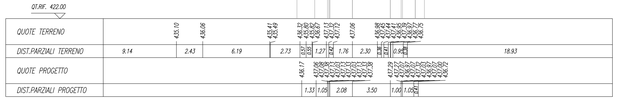

SCAVI E BONIFICHE	
SCAVO FOSSI	1,076 mq.
SCOTICO sp. 50 cm	16,960 m

RILEVATI	
RILEVATO	9,600 mq.
TERRENO VEGETALE sp. 30 cm	8,021 m

SOVRASTRUTTURA STRADALE	
COURA IN CONGL. BIT TIPO HARD sp. 4 cm	9,650 m
BINDER IN CONGL. BIT TIPO HARD sp. 6 cm	9,650 m
BASE IN CONGL. BIT TIPO HARD sp. 10 cm	9,650 m
FONDAZIONE IN MISTO STAB. sp. 30 cm	13,430 m
SUPERCOMPATTATO E STABILIZZATO sp. 30 cmb	13,610 m

LEGENDA CAMPITURE

RILEVATO

SEZIONE N. : 2
QT. PROGETTO : 438,43
DIST.PROG. : 0+050.00
DIST.PREC. : 50.00
DIST.SUCC. : 50.00

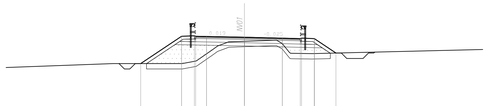

SCALA 1:200

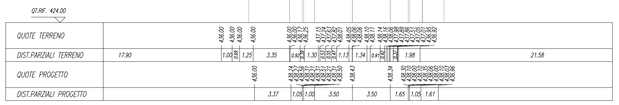

SCAVI E BONIFICHE	
SCAVO	0,584 mq.
SCAVO FOSSI	0,813 mq.
SCOTICO sp. 50 cm	5,770 m

RILEVATI	
RILEVATO	0,022 mq.
RILEVATO FOSSI	2,401 m

SOVRASTRUTTURA STRADALE	
COURA IN CONGL. BIT TIPO HARD sp. 4 cm	9,000 m
BINDER IN CONGL. BIT TIPO HARD sp. 6 cm	9,000 m
BASE IN CONGL. BIT TIPO HARD sp. 10 cm	9,000 m
FONDAZIONE IN MISTO STAB. sp. 30 cm	11,510 m
SUPERCOMPATTATO E STABILIZZATO sp. 30 cmb	12,030 m

SEZIONE N. : 3
QT. PROGETTO : 440,56
DIST.PROG. : 0+100.00
DIST.PREC. : 50.00
DIST.SUCC. : 50.00

SCALA 1:200

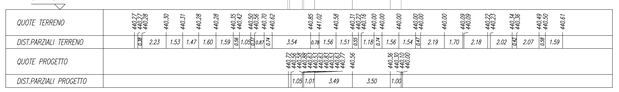

SCAVI E BONIFICHE	
SCAVO	49,229 mq.
SCAVO FOSSI	0,000 mq.
SCOTICO sp. 50 cm	20,500 m

RILEVATI	
RILEVATO	0,005 mq.
TERRENO VEGETALE sp. 30 cm	9,789 m

SOVRASTRUTTURA STRADALE	
COURA IN CONGL. BIT TIPO HARD sp. 4 cm	9,500 m
BINDER IN CONGL. BIT TIPO HARD sp. 6 cm	9,500 m
BASE IN CONGL. BIT TIPO HARD sp. 10 cm	9,500 m
FONDAZIONE IN MISTO STAB. sp. 30 cm	9,500 m
SUPERCOMPATTATO E STABILIZZATO sp. 30 cmb	9,500 m

LEGENDA CAMPITURE

TRINCEA

SEZIONE N. : 4
QT. PROGETTO : 443,03
DIST.PROG. : 0+150.00
DIST.PREC. : 50.00
DIST.SUCC. : 50.00

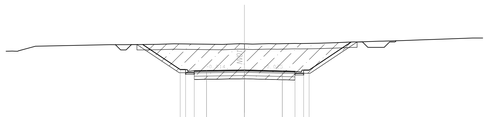

SCALA 1:200

SCAVI E BONIFICHE	
SCAVO	5,000 mq.
SCAVO FOSSI	1,000 mq.
SCOTICO sp. 50 cm	19,400 m

RILEVATI	
RILEVATO	0,175 mq.
TERRENO VEGETALE sp. 30 cm	6,741 m

SOVRASTRUTTURA STRADALE	
COURA IN CONGL. BIT TIPO HARD sp. 4 cm	10,900 m
BINDER IN CONGL. BIT TIPO HARD sp. 6 cm	10,900 m
BASE IN CONGL. BIT TIPO HARD sp. 10 cm	10,900 m
FONDAZIONE IN MISTO STAB. sp. 30 cm	10,900 m
SUPERCOMPATTATO E STABILIZZATO sp. 30 cmb	10,900 m

LEGENDA CAMPITURE

TRINCEA

SEZIONE N. : 7
QT. PROGETTO : 443,98
DIST.PROG. : 0+300.00
DIST.PREC. : 50.00
DIST.SUCC. : 50.00

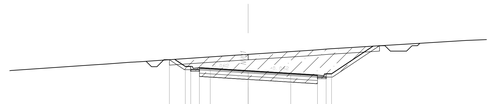

SCALA 1:200

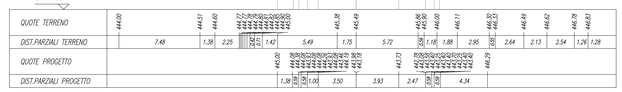

SCAVI E BONIFICHE	
SCAVO FOSSI	1,167 mq.
SCOTICO sp. 50 cm	21,200 m
BONIFICA sp. 100 cm	21,200 m

RILEVATI	
RILEVATO	38,056 mq.
RILEVATO FOSSI	0,172 mq.
TERRENO VEGETALE sp. 30 cm	12,649 m

SOVRASTRUTTURA STRADALE	
COURA IN CONGL. BIT TIPO HARD sp. 4 cm	10,040 m
BINDER IN CONGL. BIT TIPO HARD sp. 6 cm	10,040 m
BASE IN CONGL. BIT TIPO HARD sp. 10 cm	10,040 m
FONDAZIONE IN MISTO STAB. sp. 30 cm	12,810 m
SUPERCOMPATTATO E STABILIZZATO sp. 30 cmb	13,000 m

LEGENDA CAMPITURE

RILEVATO

SEZIONE N. : 8
QT. PROGETTO : 442,47
DIST.PROG. : 0+350.00
DIST.PREC. : 50.00
DIST.SUCC. : 50.00

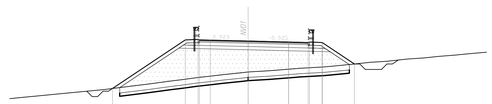

SCALA 1:200

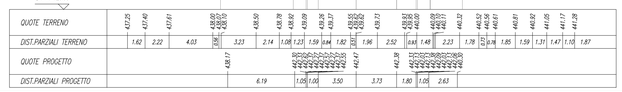

COMMITTENTE:

RFI RETE FERROVIARIA ITALIANA
GRUPPO FERROVIE DELLO STATO ITALIANE

PROGETTAZIONE:

ITALFERR
GRUPPO FERROVIE DELLO STATO ITALIANE

DIRETTRICE FERROVIARIA MESSINA - CATANIA - PALERMO

NUOVO COLLEGAMENTO PALERMO - CATANIA

U.O. INFRASTRUTTURE NORD

PROGETTO DEFINITIVO

TRATTA LERCARA DIR. - CALTANISSETTA XIRBI (LOTTO 3)

VIABILITA'
NV01 - Adeguamento SP41 (da pk 2+200 a pk 8+400)
Sezioni trasversali - Tav. 1 di 17

SCALA: 1:200

COMMESSA	LOTTO	FASE	ENTE	TIPO DOC.	OPERA/DISCIPLINA	PROGR.	REV.
RS3T	30	D	26	W9	NV0100	001	D

Rev.	Descrizione	Redatto	Data	Verificato	Data	Approvato	Data	Autorizzato Data
A	Emissione Esecutiva	ATI Sintagma Ruptural - Eas	Dic-2019	L.Sciuto	Dic-2019	A.Barraja	Dic-2019	F.Sacchi Apr-2020
B	Emissione Esecutiva	ATI Sintagma Ruptural - Eas	Gen-2020	L.Sciuto	Gen-2020	A.Barraja	Gen-2020	
C	Emissione Esecutiva	ATI Sintagma Ruptural - Eas	Feb-2020	L.Sciuto	Feb-2020	A.Barraja	Feb-2020	
D	Emissione Esecutiva	ATI Sintagma Ruptural - Eas	Apr-2020	L.Sciuto	Apr-2020	A.Barraja	Apr-2020	

File: RS3T.3.0.D.26.W9.NV.01.0.0.001.D

n. Elab.: 26_157