SCAVI E BONIFICHE	
SCAVO TOSSI	3.267 mq
SCOTICO sp 50 cm	3.775 mq
SCOTICO sp 50 cm	12.514 m

RILEVATI	
TERRENO VEGETALE sp 30 cm	1.153 m

SOVRASTRUTTURA STRADALE	
COLATA IN CONGL. BIT TIPO HARD sp 4 cm	9.000 m
BINDER IN CONGL. BIT TIPO HARD sp 6 cm	9.000 m
BASE IN CONGL. BIT TIPO HARD sp 10 cm	9.000 m
FONDAZIONE IN MISTO STAB. 36-30 cm	9.000 m
SUPERCOMPATTATO O STABILIZZATO sp 30 cm	9.000 m

LEGENDA CAMPITURE

TRINCEA

SEZIONE N. : 57
QT. PROGETTO : 456.71

DIST.PROG. : 2+800.00

DIST.PREC. : 50.00

DIST.SUCC. : 50.00

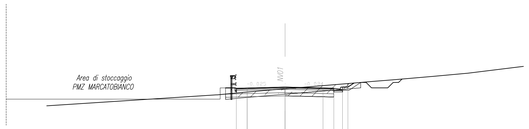

SCALA 1:200

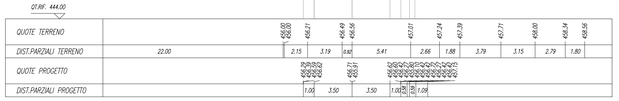

SCAVI E BONIFICHE	
SCAVO TOSSI	0.597 mq
SCOTICO sp 50 cm	18.041 m
BONIFICA sp 30 cm	18.041 m

RILEVATI	
RILEVATO	71.286 mq
TERRENO VEGETALE sp 30 cm	10.432 m

SOVRASTRUTTURA STRADALE	
COLATA IN CONGL. BIT TIPO HARD sp 4 cm	9.000 m
BINDER IN CONGL. BIT TIPO HARD sp 6 cm	9.000 m
BASE IN CONGL. BIT TIPO HARD sp 10 cm	9.000 m
FONDAZIONE IN MISTO STAB. 36-30 cm	10.440 m
SUPERCOMPATTATO O STABILIZZATO sp 30 cm	10.560 m

LEGENDA CAMPITURE

RILEVATO

SEZIONE N. : 61
QT. PROGETTO : 456.91

DIST.PROG. : 3+000.00

DIST.PREC. : 50.00

DIST.SUCC. : 50.00

per le dimensioni ed i dati relativi alla fornitura consultare gli specifici elaborati artificiocomento o PMZ MARCATOBIANCO

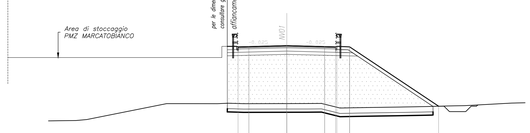

SCALA 1:200

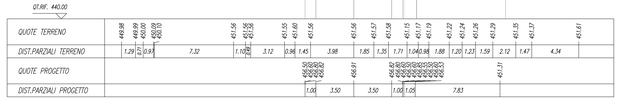

SCAVI E BONIFICHE	
SCAVO TOSSI	0.678 mq
SCOTICO sp 50 cm	14.159 m
BONIFICA sp 30 cm	14.159 m

RILEVATI	
RILEVATO	21.671 mq
TERRENO VEGETALE sp 30 cm	4.650 m

SOVRASTRUTTURA STRADALE	
COLATA IN CONGL. BIT TIPO HARD sp 4 cm	9.000 m
BINDER IN CONGL. BIT TIPO HARD sp 6 cm	9.000 m
BASE IN CONGL. BIT TIPO HARD sp 10 cm	9.000 m
FONDAZIONE IN MISTO STAB. 36-30 cm	10.200 m
SUPERCOMPATTATO O STABILIZZATO sp 30 cm	10.440 m

LEGENDA CAMPITURE

RILEVATO

SEZIONE N. : 58
QT. PROGETTO : 456.76

DIST.PROG. : 2+850.00

DIST.PREC. : 50.00

DIST.SUCC. : 50.00

per le dimensioni ed i dati relativi alla fornitura consultare gli specifici elaborati artificiocomento o PMZ MARCATOBIANCO

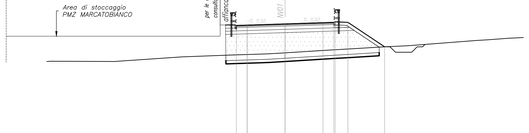

SCALA 1:200

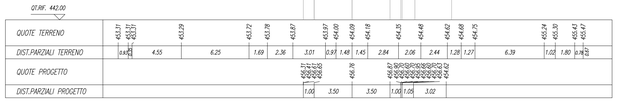

SCAVI E BONIFICHE	
SCAVO TOSSI	0.661 mq
SCOTICO sp 50 cm	15.010 m
BONIFICA sp 30 cm	15.032 m

RILEVATI	
RILEVATO	31.832 mq
TERRENO VEGETALE sp 30 cm	5.637 m

SOVRASTRUTTURA STRADALE	
COLATA IN CONGL. BIT TIPO HARD sp 4 cm	9.000 m
BINDER IN CONGL. BIT TIPO HARD sp 6 cm	9.000 m
BASE IN CONGL. BIT TIPO HARD sp 10 cm	9.000 m
FONDAZIONE IN MISTO STAB. 36-30 cm	10.440 m
SUPERCOMPATTATO O STABILIZZATO sp 30 cm	10.560 m

LEGENDA CAMPITURE

RILEVATO

SEZIONE N. : 62
QT. PROGETTO : 456.96

DIST.PROG. : 3+050.00

DIST.PREC. : 50.00

DIST.SUCC. : 50.00

per le dimensioni ed i dati relativi alla fornitura consultare gli specifici elaborati artificiocomento o PMZ MARCATOBIANCO

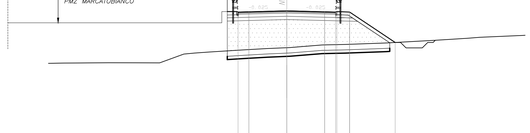

SCALA 1:200

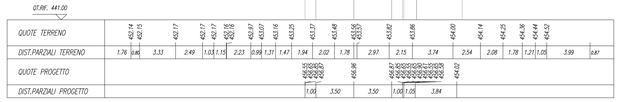

SCAVI E BONIFICHE	
SCAVO TOSSI	0.469 mq
SCOTICO sp 50 cm	18.196 m
BONIFICA sp 30 cm	18.196 m

RILEVATI	
RILEVATO	58.623 mq
RILEVATO TOSSI	0.009 mq
TERRENO VEGETALE sp 30 cm	9.459 m

SOVRASTRUTTURA STRADALE	
COLATA IN CONGL. BIT TIPO HARD sp 4 cm	9.000 m
BINDER IN CONGL. BIT TIPO HARD sp 6 cm	9.000 m
BASE IN CONGL. BIT TIPO HARD sp 10 cm	9.000 m
FONDAZIONE IN MISTO STAB. 36-30 cm	10.110 m
SUPERCOMPATTATO O STABILIZZATO sp 30 cm	10.430 m

LEGENDA CAMPITURE

RILEVATO

SEZIONE N. : 59
QT. PROGETTO : 456.81

DIST.PROG. : 2+900.00

DIST.PREC. : 50.00

DIST.SUCC. : 50.00

per le dimensioni ed i dati relativi alla fornitura consultare gli specifici elaborati artificiocomento o PMZ MARCATOBIANCO

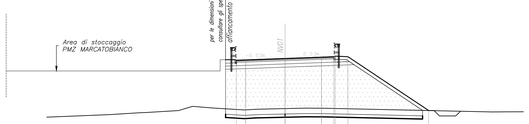

SCALA 1:200

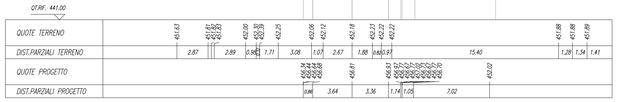

SCAVI E BONIFICHE	
SCAVO TOSSI	0.109 mq
SCOTICO sp 50 cm	11.502 m
BONIFICA sp 30 cm	11.502 m

RILEVATI	
RILEVATO	0.962 mq
TERRENO VEGETALE sp 30 cm	1.110 m

SOVRASTRUTTURA STRADALE	
COLATA IN CONGL. BIT TIPO HARD sp 4 cm	9.000 m
BINDER IN CONGL. BIT TIPO HARD sp 6 cm	9.000 m
BASE IN CONGL. BIT TIPO HARD sp 10 cm	9.000 m
FONDAZIONE IN MISTO STAB. 36-30 cm	10.440 m
SUPERCOMPATTATO O STABILIZZATO sp 30 cm	10.560 m

LEGENDA CAMPITURE

RILEVATO

TRINCEA

SEZIONE N. : 63
QT. PROGETTO : 457.01

DIST.PROG. : 3+100.00

DIST.PREC. : 50.00

DIST.SUCC. : 50.00

per le dimensioni ed i dati relativi alla fornitura consultare gli specifici elaborati artificiocomento o PMZ MARCATOBIANCO

SCALA 1:200

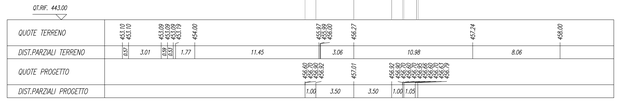

SCAVI E BONIFICHE	
SCAVO TOSSI	0.435 mq
SCOTICO sp 50 cm	18.258 m
BONIFICA sp 30 cm	18.258 m

RILEVATI	
RILEVATO	65.511 mq
TERRENO VEGETALE sp 30 cm	9.558 m

SOVRASTRUTTURA STRADALE	
COLATA IN CONGL. BIT TIPO HARD sp 4 cm	9.000 m
BINDER IN CONGL. BIT TIPO HARD sp 6 cm	9.000 m
BASE IN CONGL. BIT TIPO HARD sp 10 cm	9.000 m
FONDAZIONE IN MISTO STAB. 36-30 cm	10.420 m
SUPERCOMPATTATO O STABILIZZATO sp 30 cm	10.540 m

LEGENDA CAMPITURE

RILEVATO

SEZIONE N. : 60
QT. PROGETTO : 456.86

DIST.PROG. : 2+950.00

DIST.PREC. : 50.00

DIST.SUCC. : 50.00

per le dimensioni ed i dati relativi alla fornitura consultare gli specifici elaborati artificiocomento o PMZ MARCATOBIANCO

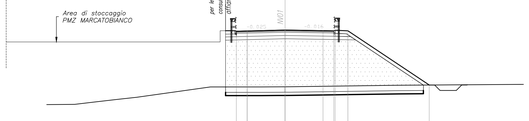

SCALA 1:200

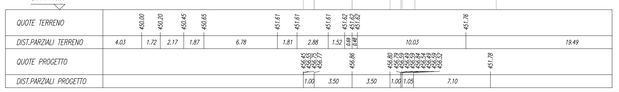

SCAVI E BONIFICHE	
SCAVO TOSSI	0.930 mq
SCOTICO sp 50 cm	14.329 m
BONIFICA sp 30 cm	14.329 m

RILEVATI	
RILEVATO	32.466 mq
TERRENO VEGETALE sp 30 cm	4.713 m

SOVRASTRUTTURA STRADALE	
COLATA IN CONGL. BIT TIPO HARD sp 4 cm	9.000 m
BINDER IN CONGL. BIT TIPO HARD sp 6 cm	9.000 m
BASE IN CONGL. BIT TIPO HARD sp 10 cm	9.000 m
FONDAZIONE IN MISTO STAB. 36-30 cm	10.440 m
SUPERCOMPATTATO O STABILIZZATO sp 30 cm	10.560 m

LEGENDA CAMPITURE

RILEVATO

SEZIONE N. : 64
QT. PROGETTO : 457.06

DIST.PROG. : 3+150.00

DIST.PREC. : 50.00

DIST.SUCC. : 50.00

per le dimensioni ed i dati relativi alla fornitura consultare gli specifici elaborati artificiocomento o PMZ MARCATOBIANCO

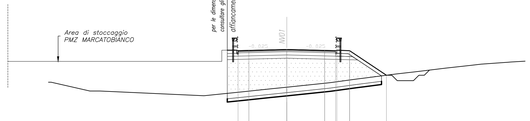

SCALA 1:200

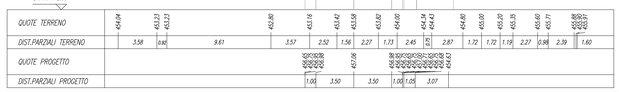

COMMITTENTE:

RFI RETE FERROVIARIA ITALIANA
GRUPPO FERROVIE DELLO STATO ITALIANE

PROGETTAZIONE:

ITALFERR
GRUPPO FERROVIE DELLO STATO ITALIANE

DIRETTRICE FERROVIARIA MESSINA - CATANIA - PALERMO

NUOVO COLLEGAMENTO PALERMO - CATANIA

U.O. INFRASTRUTTURE NORD

PROGETTO DEFINITIVO

TRATTA LERCARA DIR. - CALTANISSETTA XIRBI (LOTTO 3)

VIABILITA'

NV01 - Adeguamento SP41 (da pk 2+200 a pk 8+400)

Sezioni trasversali - Tav. 8 di 17

SCALA: 1:200

COMMESSA	LOTTO	FASE	ENTE	TIPO DOC.	OPERA/DISCIPLINA	PROGR.	REV.
RS3T	30	D	26	W9	NV0100	008	D

Rev.	Descrizione	Redatto	Data	Verificato	Data	Approvato	Data	Autorizzato Data
A	Emissione Esecutiva	ATI Sintagma Ruptural - Eas	Dic-2019	L.Pisapia	Dic-2019	A.Barraja	Dic-2019	F.Sacchi Apr-2020
B	Emissione Esecutiva	ATI Sintagma Ruptural - Eas	Gen-2020	L.Pisapia	Gen-2020	A.Barraja	Gen-2020	
C	Emissione Esecutiva	ATI Sintagma Ruptural - Eas	Feb-2020	L.Pisapia	Feb-2020	A.Barraja	Feb-2020	
D	Emissione Esecutiva	ATI Sintagma Ruptural - Eas	Apr-2020	L.Pisapia	Apr-2020	A.Barraja	Apr-2020	

File: RS3T.3.0.D.26.W9.NV.01.0.0.008.D

n. Elab.: 26_164