DIAGRAMMA DI VISIBILITA' NV01

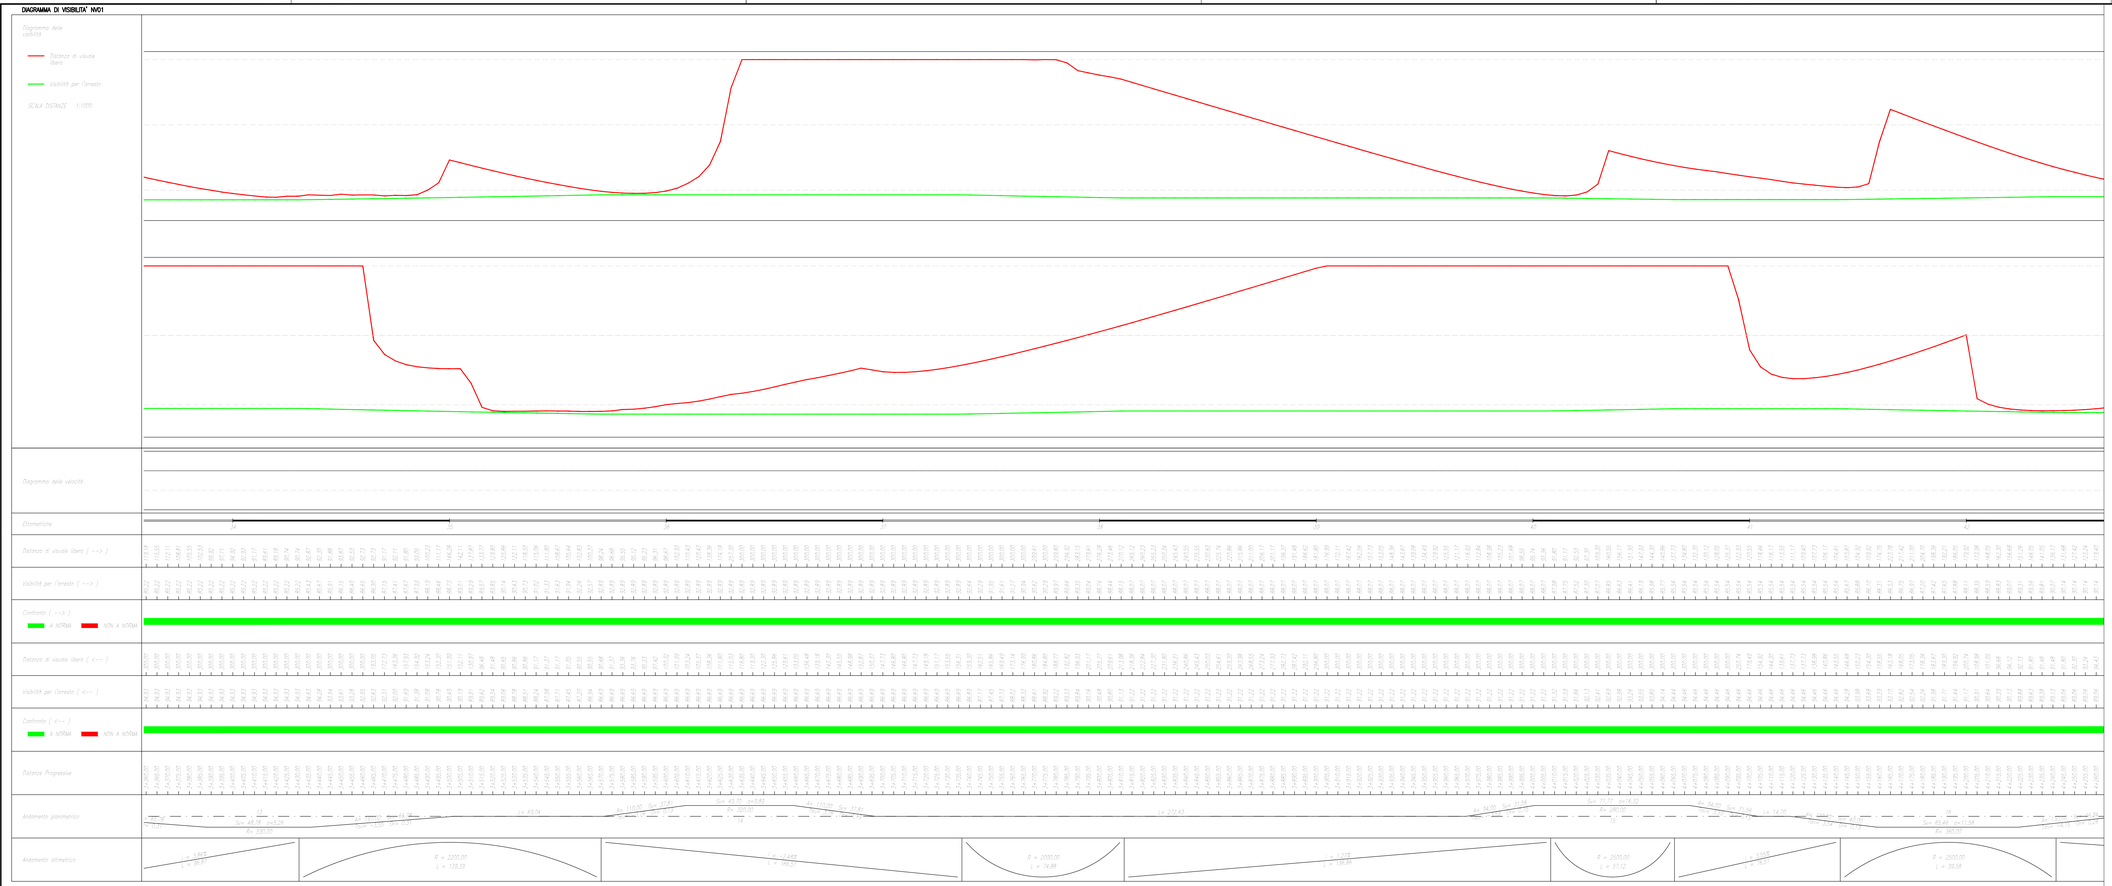

DIAGRAMMA DI VISIBILITA' NV01

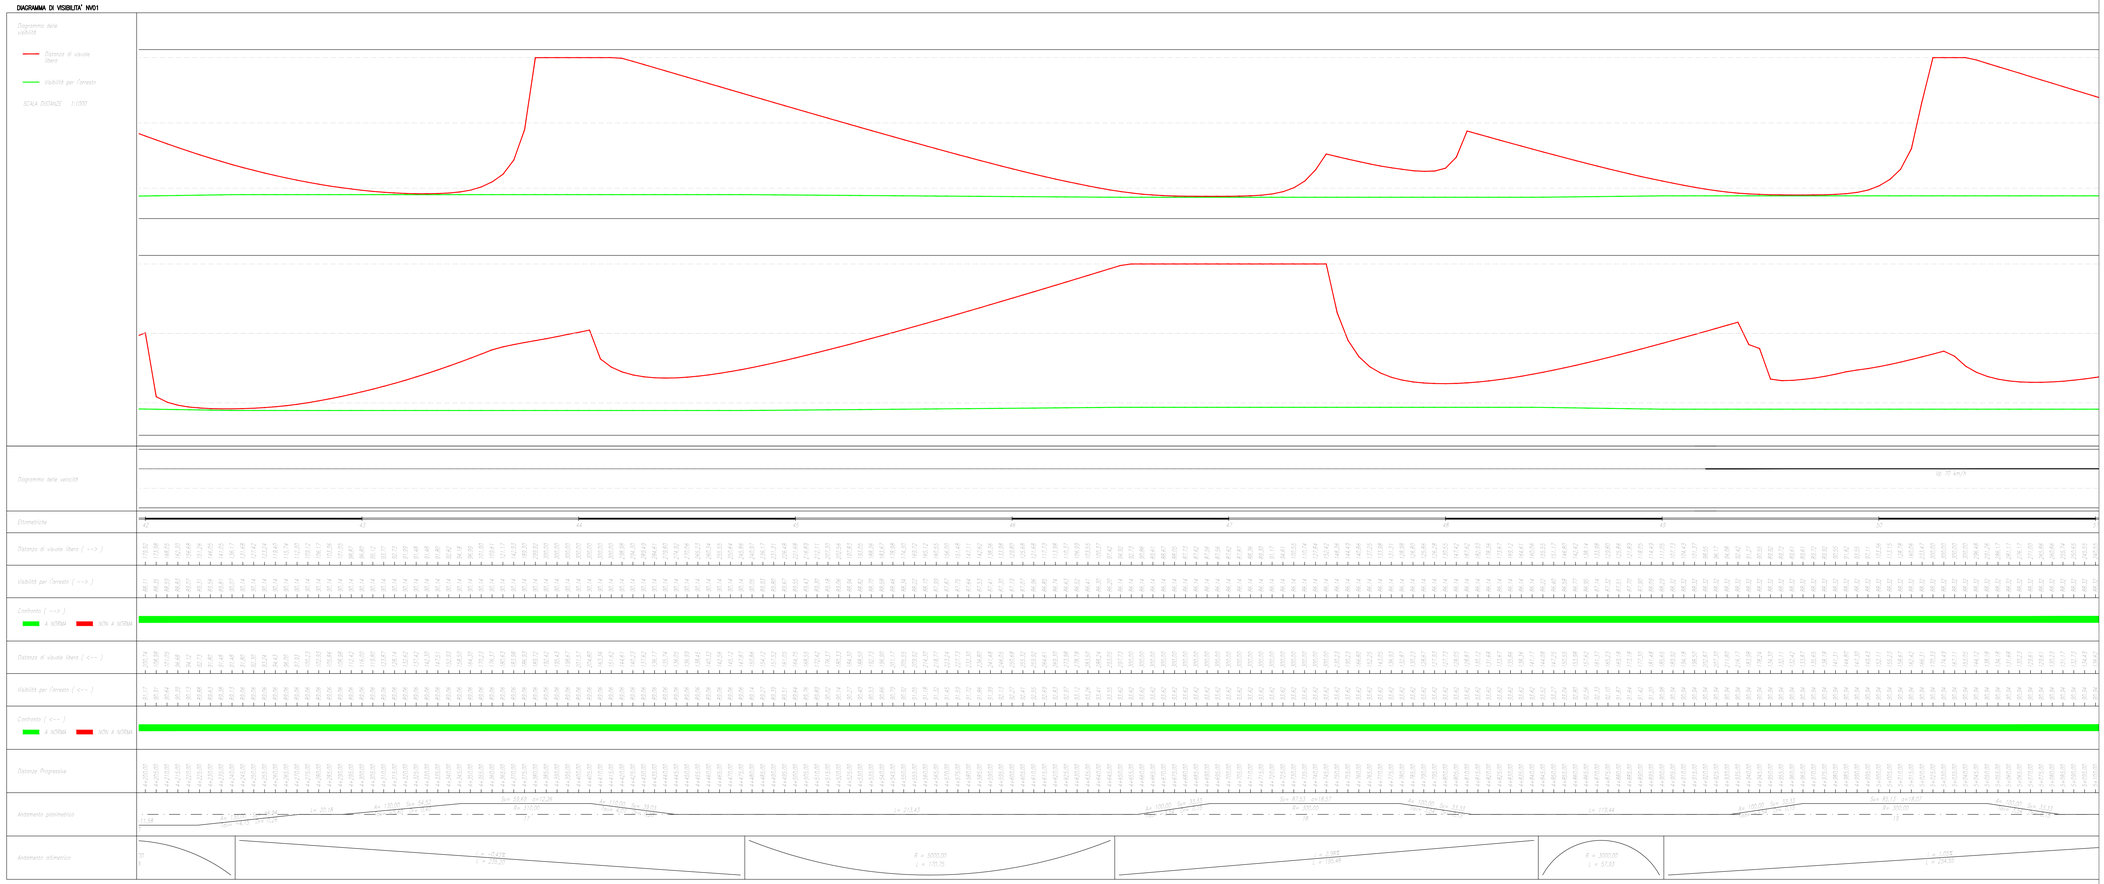

COMMITTENTE:

RFI RETE FERROVIARIA ITALIANA
GRUPPO FERROVIE DELLO STATO ITALIANE

PROGETTAZIONE:

ITALFERR
GRUPPO FERROVIE DELLO STATO ITALIANE

DIRETTRICE FERROVIARIA MESSINA - CATANIA - PALERMO

NUOVO COLLEGAMENTO PALERMO - CATANIA

U.O. INFRASTRUTTURE NORD

PROGETTO DEFINITIVO

TRATTA LERCARA DIR. - CALTANISSETTA XIRBI (LOTTO 3)

VIABILITA'

NV01 - Adeguamento SP41 (da pk 2+200 a pk 8+400)

Diagramma di velocità e visuale libera - Tav. 3 di 4

SCALA: 1:1000

COMMESSA	LOTTO	FASE	ENTE	TIPO DOC.	OPERA/DISCIPLINA	PROGR.	REV.
RS3T	30	D	26	D7	NV0100	003	C

Rev.	Descrizione	Redatto	Data	Verificato	Data	Approvato	Data	Autorizzato Data
A	Emissione Esecutiva	A.Vi Sciagura Andriel Gim	Gen-2020	F.Cosgrove	Gen-2020	A.Bianchi	Gen-2020	F.Sacchi Apr-2020
B	Emissione Esecutiva	A.Vi Sciagura Andriel Gim	Feb-2020	F.Cosgrove	Feb-2020	A.Bianchi	Feb-2020	
C	Emissione Esecutiva	A.Vi Sciagura Andriel Gim	Apr-2020	F.Cosgrove	Apr-2020	A.Bianchi	Apr-2020	

File: RS3T.3.0.D.26.D7.NV.01.0.0.003.C

n. Elab.: 26_180