



NV03A - Ricucitura a viabilità locale
 Ricucitura podereale
 Strada locale a destinazione particolare
 Corsia 3,00m + Banchine 0,50m
 b=4,00m
 Bitumata

C1	Em(40400,972)
NV1	Em(47534,507)
NV2	Em(46389,361)
NV3	Em(47542,702)
Rd1	20,50
Rd2	43,25
Tn1	8,97
Sv1	18,70
Ba1	1,80

NV03B - Ricucitura viabilità locale
 Ricucitura podereale
 Strada locale a destinazione particolare
 Corsia 3,00m + Banchine 0,50m
 b=4,00m
 Bitumata

NV01 - Variante SP41
 Contratta provinciale
 Strada Extraurbana Principale F1
 Corsia 3,50m + Banchina 1,00m
 b=8,00m
 Bitumata

NV02 - Ricucitura a viabilità locale
 Ricucitura Podereale
 Strada locale a destinazione particolare
 Corsia 3,00m + Banchine 0,50m
 b=4,00m
 Bitumata

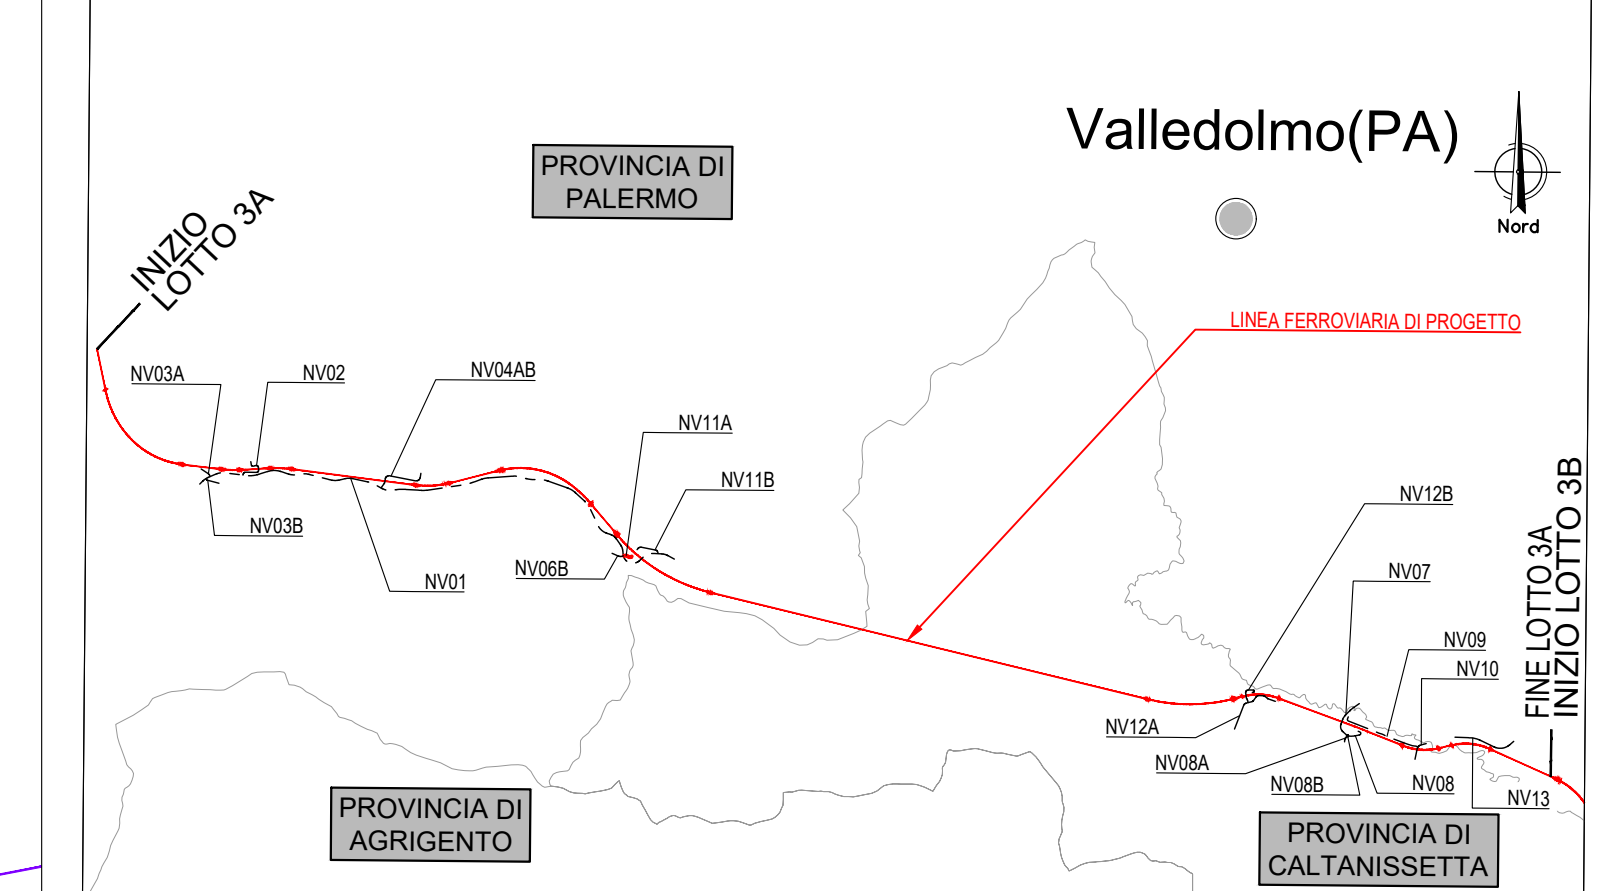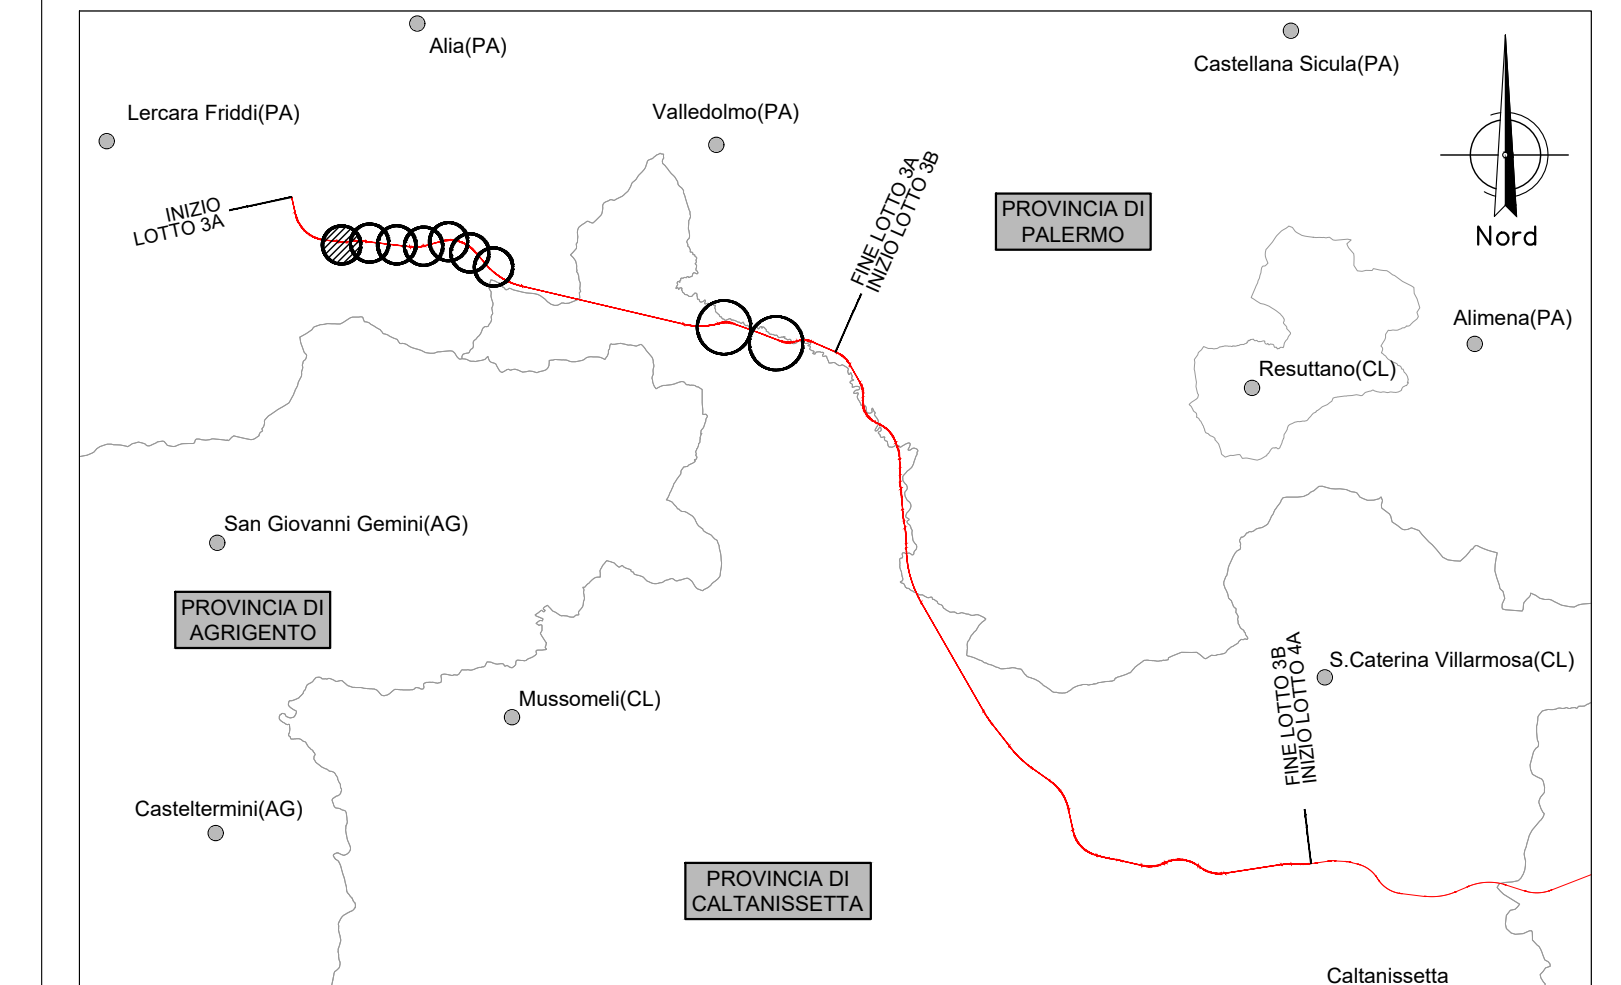

LEGENDA

- LINEA FERROVIARIA ESISTENTE
- ASSE LINEA VELOCE (MACROFASE 2)
- ASSE LINEA VELOCE DI PROGETTO
- ASSE NUOVA VIABILITA', NV, IN PROGETTO
- ASSE ALTRE VIABILITA' DI PROGETTO

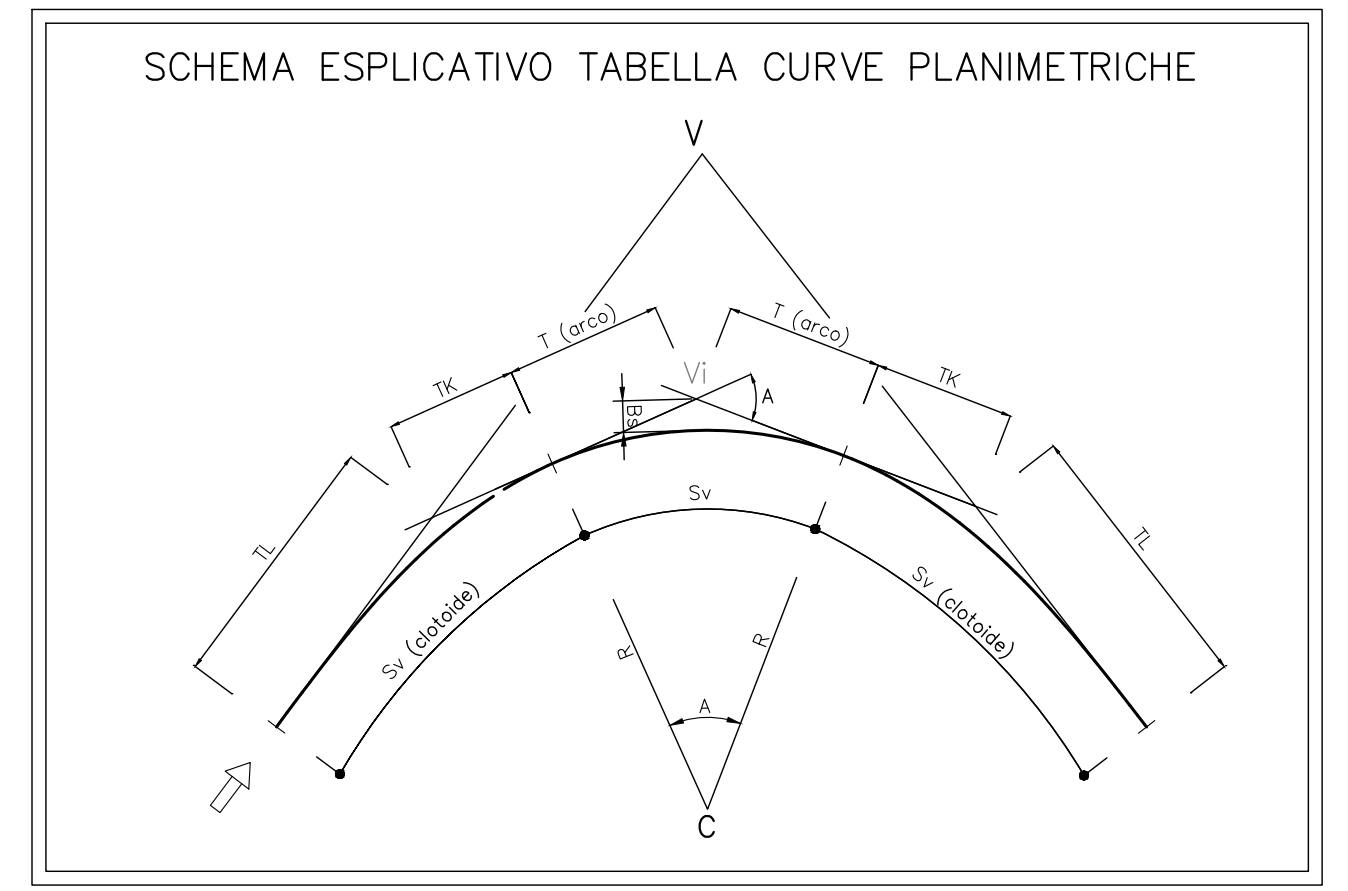


TABELLA CURVE	TABELLA CLOTIDI
C = CENTRO CURVA	A = PARAMETRO DELLA CLOTIDE
V = VERTICE ESTERNO	Sv = LUNGHEZZA DELLA CLOTIDE
R = RAGGIO DI CURVATURA	f = SCOSTAMENTO DELLA CURVA
A = ANGOLO DI CURVA	Tl = TANGENTE LUNGA
T = TANGENTE LUNGA	Tc = TANGENTE CORTA
Sv = SVILUPPO SETTORE CIRCOLARE	
Bc = FRECCIA	

COMMITTENTE:

PROGETTAZIONE:

DIRETTRICE FERROVIARIA MESSINA - CATANIA - PALERMO
NUOVO COLLEGAMENTO PALERMO - CATANIA

U.O. INFRASTRUTTURE NORD

PROGETTO DEFINITIVO

TRATTA LERCARA DIR. - CALTANISSETTA XIRBI (LOTTO 3)

VIABILITA'
 NV03B - Ricucitura viabilità locale (pk 2+400)
 Planimetria di progetto con dati di tracciamento

SCALA:
1:1000

COMMESSA	LOTTO	FASE	ENTE	TIPO DOC.	OPERA/DISCIPLINA	PROGR.	REV.
RS3T	30	D	26	P7	NV03B0	002	C

Rev.	Descrizione	Redatto	Data	Verificato	Data	Approvato	Data	Autorizzato Data
A	Emissione Esecutiva	21/03/2024	21/03/2024	F. Cognigni	21/03/2024	A. Biondi	21/03/2024	21/03/2024
B	Emissione Esecutiva	21/03/2024	21/03/2024	F. Cognigni	21/03/2024	A. Biondi	21/03/2024	21/03/2024
C	Emissione Esecutiva	21/03/2024	21/03/2024	F. Cognigni	21/03/2024	A. Biondi	21/03/2024	21/03/2024