DIAGRAMMA DI VISIBILITA' NV06B

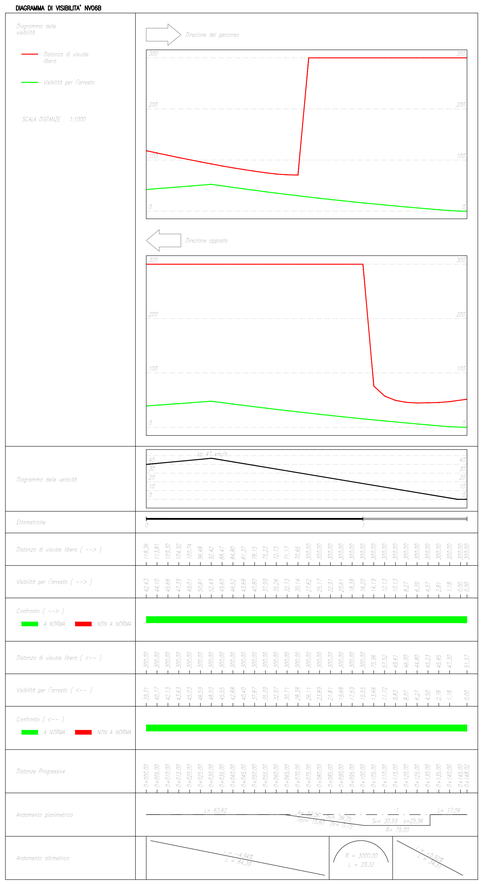

COMMITTENTE:

RFI RETE FERROVIARIA ITALIANA
GRUPPO FERROVIE DELLO STATO ITALIANE

PROGETTAZIONE:

ITALFERR
GRUPPO FERROVIE DELLO STATO ITALIANE

DIRETTRICE FERROVIARIA MESSINA - CATANIA - PALERMO

NUOVO COLLEGAMENTO PALERMO - CATANIA

U.O. INFRASTRUTTURE NORD

PROGETTO DEFINITIVO

TRATTA LERCARA DIR. - CALTANISSETTA XIRBI (LOTTO 3)

VIABILITA'

NV06B - Variante innesto SP41 (pk 8+000)

Diagramma di velocità e visuale libera

SCALA: 1:1000

COMMESSA	LOTTO	FASE	ENTE	TIPO DOC.	OPERA/DISCIPLINA	PROGR.	REV.
RS3T	30	D	26	D7	NV06B0	001	D

Rev.	Descrizione	Redatto	Data	Verificato	Data	Approvato	Data	Autorizzato Data
A	Emissione Esecutiva	ATI Sintagma Rodread - Eah	Dic-2019	F.Cugini	Dic-2019	A.Bianchi	Dic-2019	F.Sacchi Apr-2020
B	Emissione Esecutiva	ATI Sintagma Rodread - Eah	Gen-2020	F.Cugini	Gen-2020	A.Bianchi	Gen-2020	
C	Emissione Esecutiva	ATI Sintagma Rodread - Eah	Feb-2020	F.Cugini	Feb-2020	A.Bianchi	Feb-2020	
D	Emissione Esecutiva	ATI Sintagma Rodread - Eah	Apr-2020	F.Cugini	Apr-2020	A.Bianchi	Apr-2020	

File: RS3T.3.0.D.26.D7.NV.06.B.0.001.D

n. Elab.: 26_211