DIAGRAMMA DI VISIBILITA' NV07

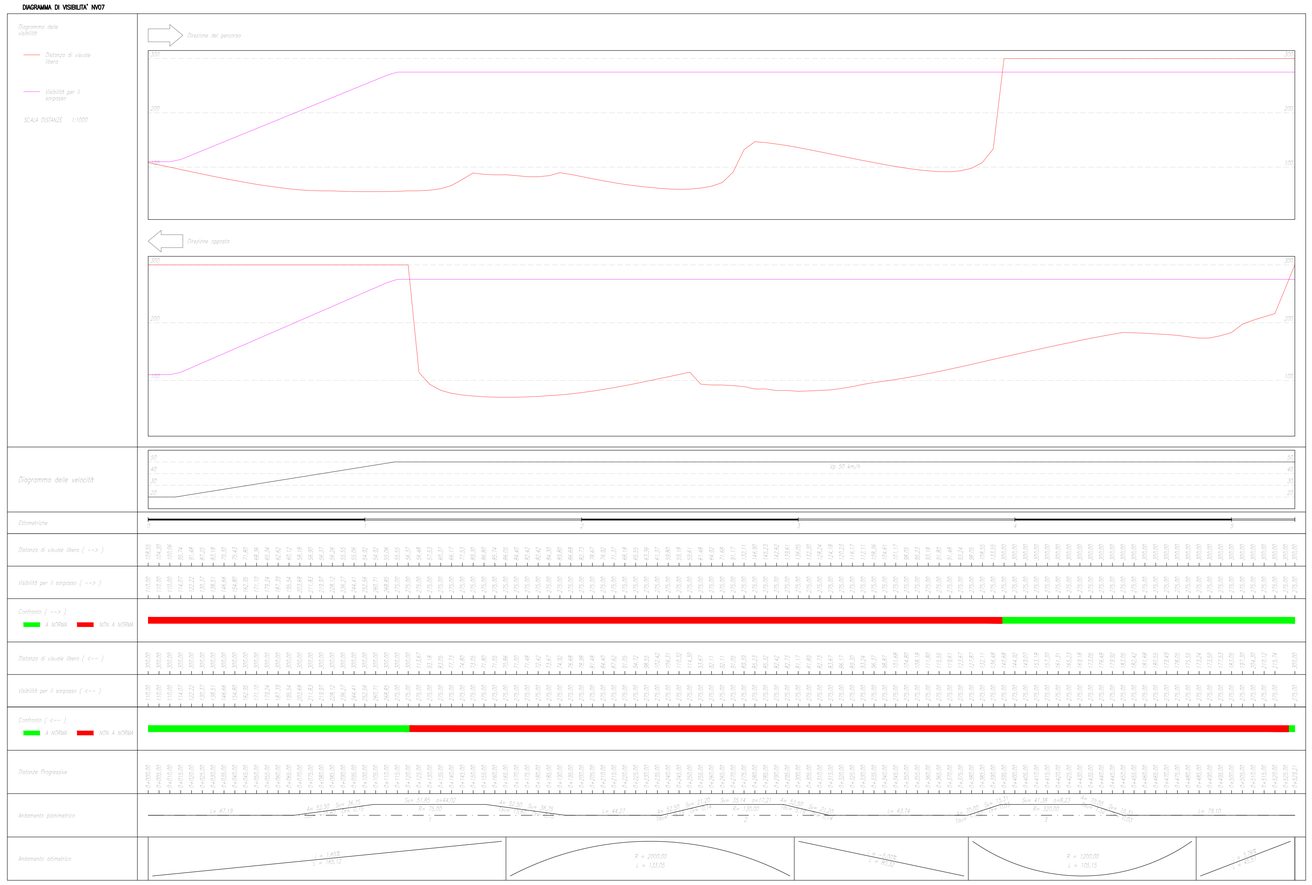

COMMITTENTE:

RFI RETE FERROVIARIA ITALIANA
GRUPPO FERROVIE DELLO STATO ITALIANE

PROGETTAZIONE:

ITALFERR
GRUPPO FERROVIE DELLO STATO ITALIANE

DIRETTRICE FERROVIARIA MESSINA - CATANIA - PALERMO

NUOVO COLLEGAMENTO PALERMO - CATANIA

U.O. INFRASTRUTTURE NORD

PROGETTO DEFINITIVO

TRATTA LERCARA DIR. - CALTANISSETTA XIRBI (LOTTO 3)

VIABILITA'
NV07 - Variante SP64 (pk 17+500)
Diagramma di visibilità per il sorpasso

SCALA: 1:1000

COMMESSA	LOTTO	FASE	ENTE	TIPO DOC.	OPERA/DISCIPLINA	PROGR.	REV.
RS3T	30	D	26	D7	NV0700	002	A

Rev.	Descrizione	Redatto	Data	Verificato	Data	Approvato	Data	Autorizzato Data
A	Emissione Esecutiva	Atti Sinagra Rubbel. Edit.	Apr-2020	F.Cavaiani	Apr-2020	A.Barone	Apr-2020	F.Sacchi Apr-2020

File: RS3T.3.0.D.26.D7.NV.07.0.0.002.A | n. Elab.: 26_219_1