

NV07 - Variante SP64
 Contrada provinciale
 Strada Extraurbana Principale F1
 Corsia 3,50m + Banchina 1,00m
 b=9,00m
 Bitumata

NV08A - Variante innesto SP64 su rotatoria di progetto
 Contrada provinciale
 Strada Extraurbana Principale F1
 Corsia 3,50m + Banchina 1,00m
 b=9,00m
 Bitumata



NV08 - Viabilità di accesso Stazione Vallelunga
 Accesso alla Stazione di Vallelunga
 Strada Extraurbana Principale F1
 Corsia 3,50m + Banchina 1,00m
 b=9,00m
 Bitumata

NV08B - Nuova rotatoria intersezione SP64/viabilità di accesso alla stazione Vallelunga
 Rotatoria

NV09 - Rocobura viabilità locale Vallelunga
 Viabilità di Rocobura
 Strada provvisoria a destinazione particolare
 Corsia 2,75 m + Banchina 0,50 m
 b=6,50m
 Bitumata

C1	Elev	2491815,005
	Nel	472206,207
	Est	2491807,144
V1	Nel	472206,771
	Nel	472206,771
RN1		57,55
AL1		30,725
TP1		18,865
SV1		36,55
BS1		3,58

A	35,55
Sv	21,48
TL	1,24
TL	14,33
TL	7,78

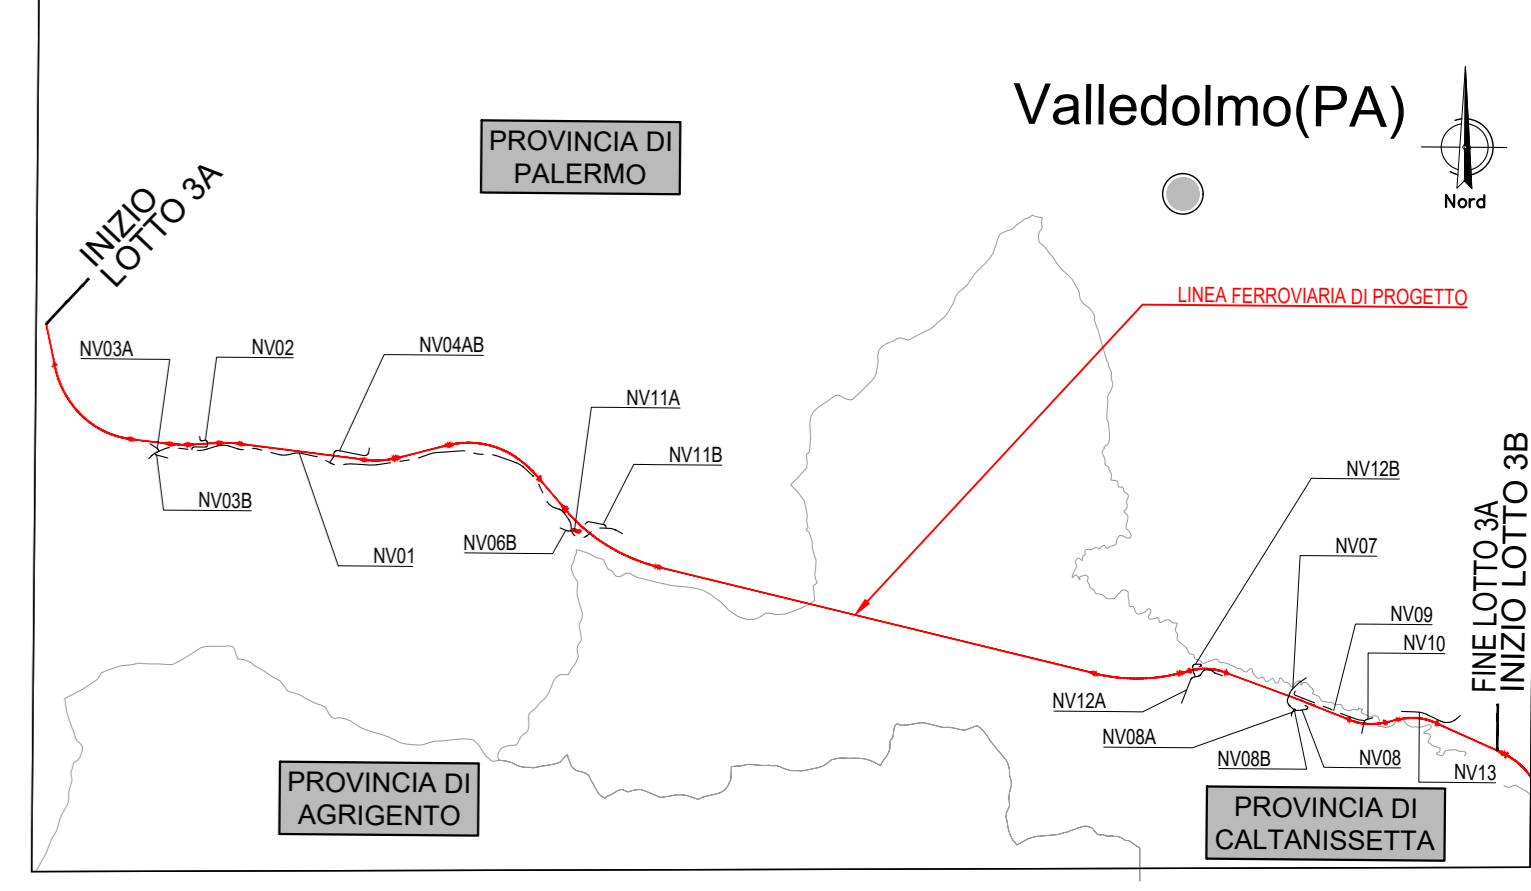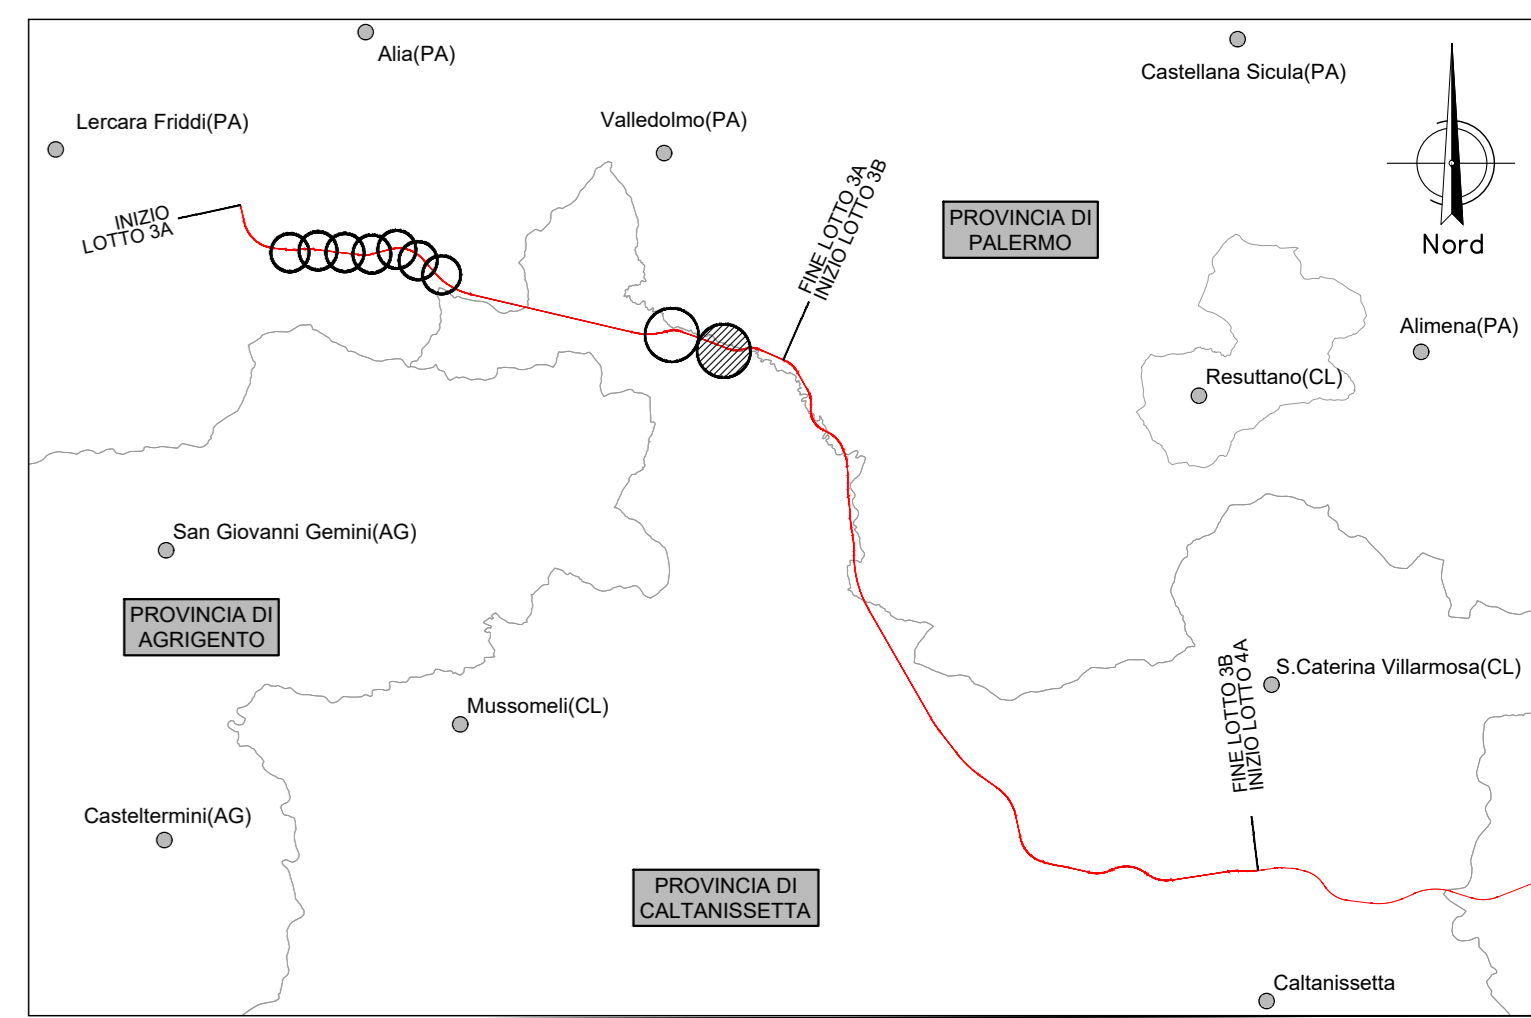

LEGENDA

- LINEA FERROVIARIA ESISTENTE
- - - ASSE LINEA VELOCE (MACROFASE 2)
- ASSE LINEA VELOCE DI PROGETTO
- - - ASSE NUOVA VIABILITÀ, NV, IN PROGETTO
- ASSE ALTRE VIABILITÀ DI PROGETTO

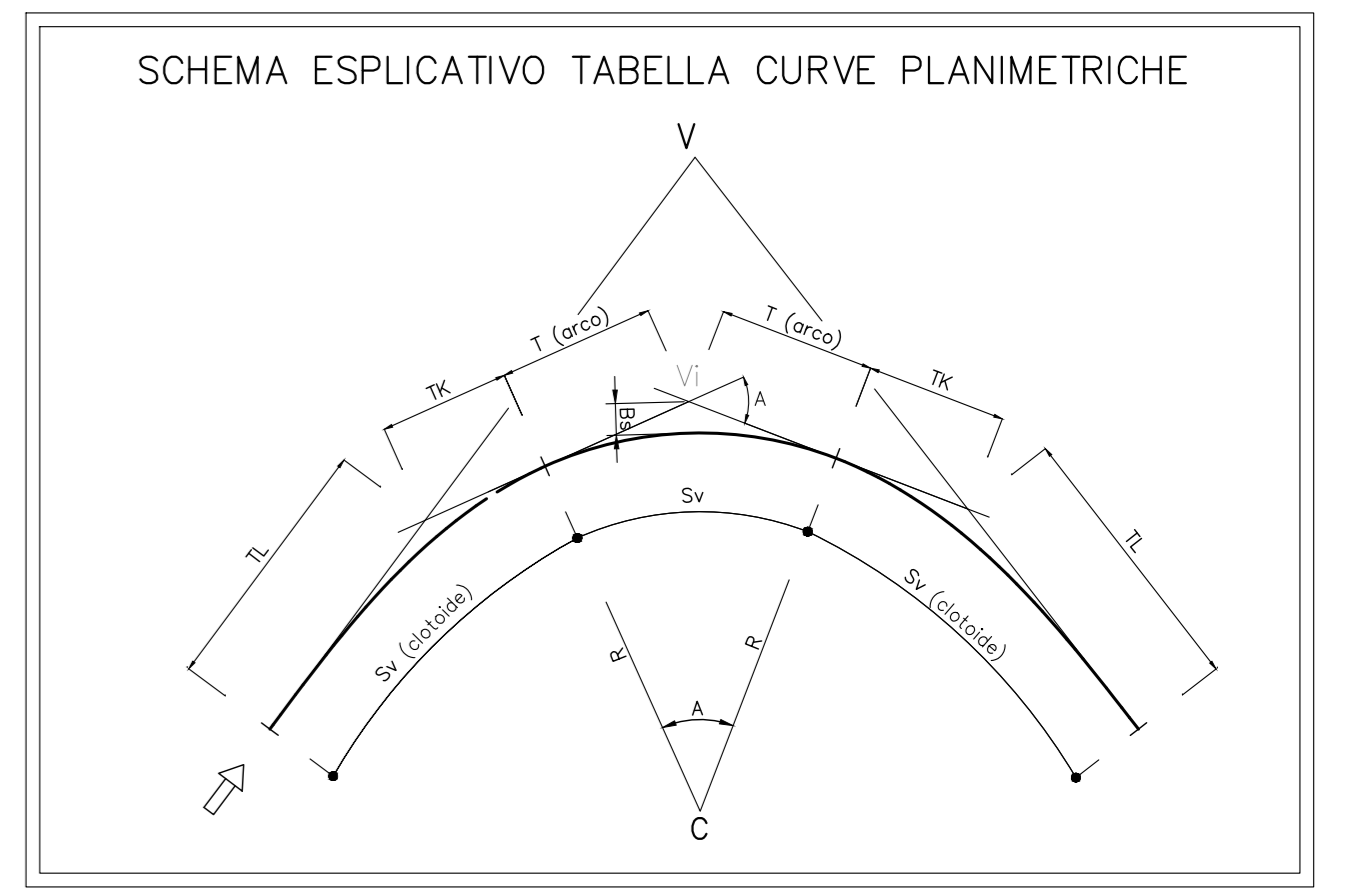


TABELLA CURVE	TABELLA CLOTOIDI
C = CENTRO CURVA	A = PARAMETRO DELLA CLOTOIDE
V = VERTICE ESTERNO	Sv = LUNGHEZZA DELLA CLOTOIDE
R = RAGGIO DI CURVATURA	F = SCOSTAMENTO DELLA CURVA
A = ANGOLO CURVA	TL = TANGENTE LUNGA
T = TANGENTE	TL = TANGENTE CURVA
Sv = SVILUPPO SETTORE CIRCOLARE	
Bs = FRECCIA	

COMMITTENTE: **RFI**
 RETE FERROVIARIA ITALIANA
 GRUPPO FERROVIE DELLO STATO ITALIANE

PROGETTAZIONE: **ITALFERR**
 GRUPPO FERROVIE DELLO STATO ITALIANE

DIRETTRICE FERROVIARIA MESSINA - CATANIA - PALERMO
NUOVO COLLEGAMENTO PALERMO - CATANIA

U.O. INFRASTRUTTURE NORD

PROGETTO DEFINITIVO

TRATTA LERCARA DIR. - CALTANISSETTA XIRBI (LOTTO 3)

VIABILITA'
 NV08A - Variante innesto SP64 su rotatoria di progetto
 Planimetria di progetto con dati di tracciamento

SCALA: **1:1000**

COMMESSA	LOTTO	FASE	ENTE	TIPO DOC.	OPERA/DISCIPLINA	PROGR.	REV.
RS3T	30	D	26	P7	NV08A0	002	C

Rev.	Descrizione	Redatto	Data	Verificato	Data	Approvato	Data	Autorizzato Data
A	Emissione Esecutiva	AT/Ingegneri Mazzini, S.M.	Gen-2020	E. Cognigni	Gen-2020	A. Bardiello	Gen-2020	F. Scatini Apr-2020
B	Emissione Esecutiva	AT/Ingegneri Mazzini, S.M.	Feb-2020	F. Cognigni	Feb-2020	A. Bardiello	Feb-2020	
C	Emissione Esecutiva	AT/Ingegneri Mazzini, S.M.	Apr-2020	E. Cognigni	Apr-2020	A. Bardiello	Apr-2020	