DIAGRAMMA DI VISIBILITA' NV10

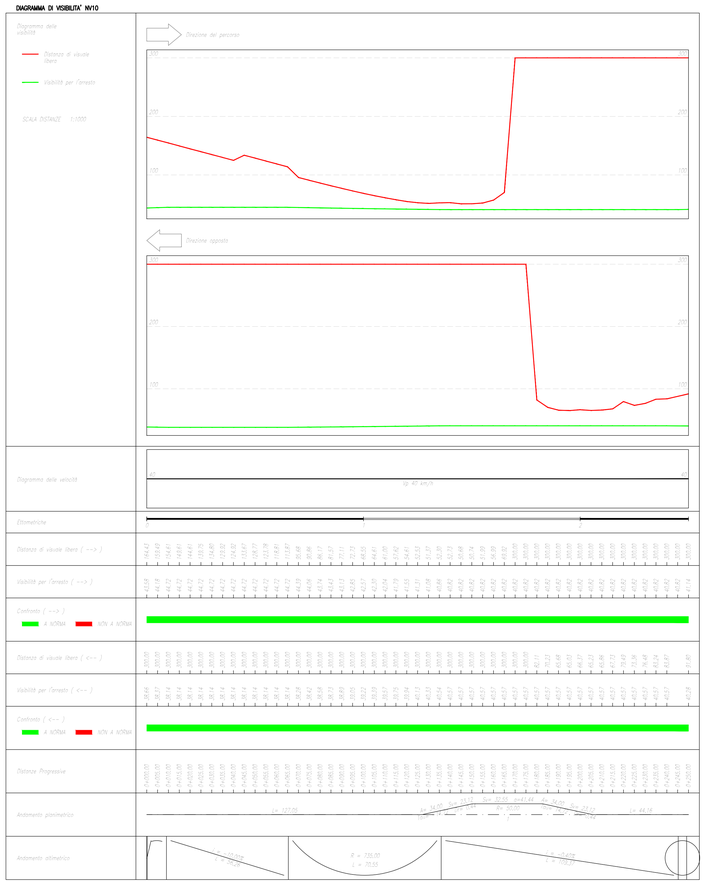

COMMITTENTE:

RFI RETE FERROVIARIA ITALIANA
GRUPPO FERROVIE DELLO STATO ITALIANE

PROGETTAZIONE:

ITALFERR
GRUPPO FERROVIE DELLO STATO ITALIANE

DIRETTRICE FERROVIARIA MESSINA - CATANIA - PALERMO

NUOVO COLLEGAMENTO PALERMO - CATANIA

U.O. INFRASTRUTTURE NORD

PROGETTO DEFINITIVO

TRATTA LERCARA DIR. - CALTANISSETTA XIRBI (LOTTO 3)

VIABILITA'

NV10 - Variante SP228 (pk 19+040)

Diagramma di velocità e visuale libera

SCALA:

1:1000

COMMESSA	LOTTO	FASE	ENTE	TIPO DOC.	OPERA/DISCIPLINA	PROGR.	REV.
RS3T	30	D	26	D7	NV1000	001	D

Rev.	Descrizione	Redatto	Data	Verificato	Data	Approvato	Data	Autorizzato Data
A	Emissione Esecutiva	ATI Sintagma Rodrigo Ciria	Dic-2019	F.Cocuzzi	Dic-2019	A.Bertagni	Dic-2019	F.Sacchi Apr-2020
B	Emissione Esecutiva	ATI Sintagma Rodrigo Ciria	Gen-2020	F.Cocuzzi	Gen-2020	A.Bertagni	Gen-2020	
C	Emissione Esecutiva	ATI Sintagma Rodrigo Ciria	Feb-2020	F.Cocuzzi	Feb-2020	A.Bertagni	Feb-2020	
D	Emissione Esecutiva	ATI Sintagma Rodrigo Ciria	Apr-2020	F.Cocuzzi	Apr-2020	A.Bertagni	Apr-2020	

File: RS3T.3.0.D.26.D7.NV.10.0.0.001.D

n. Elab.: 26_252