


LEGENDA LINEA			
SIMBOLO	NOME	SIMBOLO	NOME
[Red line]	BINARIO DI PROGETTO LV (MACROFASE 1)	[Red line with cross-ticks]	CANCELLATO
[Red line with cross-ticks]	BINARIO DI PROGETTO SECONDARIO (MACROFASE 1)	[Blue line]	PASSAGGIO LIVELLO PER MANUTENZIONE
[Red line with cross-ticks]	BINARIO DI PROGETTO VAR. LS (MACROFASE 1)	[Blue line with cross-ticks]	TOMBINO IDRAULICO MINORE DI PERMEABILITA'
[Green line]	BINARIO PROVVISORIO	[Blue line with cross-ticks]	DEMOLIZIONE FABBRICATO
[Blue dashed line]	BINARIO DISPARI DI PROGETTO (MACROFASE 2)	[Blue line with cross-ticks]	PASSAGGIO A RASO
[Blue dashed line]	BINARIO PARI DI PROGETTO (MACROFASE 2)	[Blue line with cross-ticks]	MANICAPADE PFF CON RAMPA
[Blue dashed line]	LINEA STORICA IN ESERCIZIO	[Blue line with cross-ticks]	DEVIAZIONE FOSSE TRAPEZOIDALE
[Blue dashed line]	LINEA STORICA IN DEMOLIZIONE	[Blue line with cross-ticks]	DEVIAZIONE FOSSE RETTANGOLARE
[Blue dashed line]	DEMOLIZIONE CORPO STRADALE	[Blue line with cross-ticks]	RECINZIONE
[Blue dashed line]	PIAZZALE DI EMERGENZA	[Blue line with cross-ticks]	VIABILITA' DI MANUTENZIONE E/O RICOSTRUTTA
[Blue dashed line]	BANCHINA DI STAZIONE	[Blue line with cross-ticks]	OPERE DI PROTEZIONE PER SOLFUSSO
[Blue dashed line]	AREA BTS	[Blue line with cross-ticks]	PROTEZIONE SCARICATE CON MATERASSI REMO
[Blue dashed line]	TOMBINO IDRAULICO E RELATIVA INALVEAZIONE	[Blue line with cross-ticks]	PROTEZIONE SCARICATE CON MASSI CEMENTATI
[Blue dashed line]		[Blue line with cross-ticks]	OPERE PROVVISORIE

LEGENDA FABBRICATI TECNOLOGICI			
SCHEMATICO	TIPOLOGIA	SCHEMATICO	TIPOLOGIA
[Symbol]	Fabbricato Posto Gestione Emergenza Particolare	[Symbol]	Fabbricato PMZ - Magazzino
[Symbol]	Vasca Atracendo 100 mc	[Symbol]	Fabbricato FAPOM-SS
[Symbol]	Fabbricato Energia Tipo 1	[Symbol]	Fabbricato PMZ - Uffici
[Symbol]	Fabbricato Energia Tipo 5	[Symbol]	Fabbricato PMZ - Magazzino
[Symbol]	Fabbricato Energia Tipo 3	[Symbol]	Fabbricato Commerciale
[Symbol]	Fabbricato ES	[Symbol]	Fabbricato Energia Tipo 4
[Symbol]	Fabbricato ES	[Symbol]	Fabbricato viaggiatori
[Symbol]	Fabbricato ES PPM PP ACC	[Symbol]	
[Symbol]	Fabbricato ES PPM PP ACC	[Symbol]	
[Symbol]	Fabbricato PMZ - Uffici	[Symbol]	

LEGENDA VIABILITA'		
SIMBOLO	NOME	NOME
[Symbol]	ASSE NUOVA VIABILITA' NV IN PROGETTO	TRATTO DI RACCORDO ALLA VIABILITA' ESISTENTE
[Symbol]	RACCORDO TRA VIABILITA' ESISTENTE E NUOVA VIABILITA' CON PAVIMENTAZIONE DA RIPRESTARE	TRATTO DI VIABILITA' ESISTENTE DA RIPRESTARE

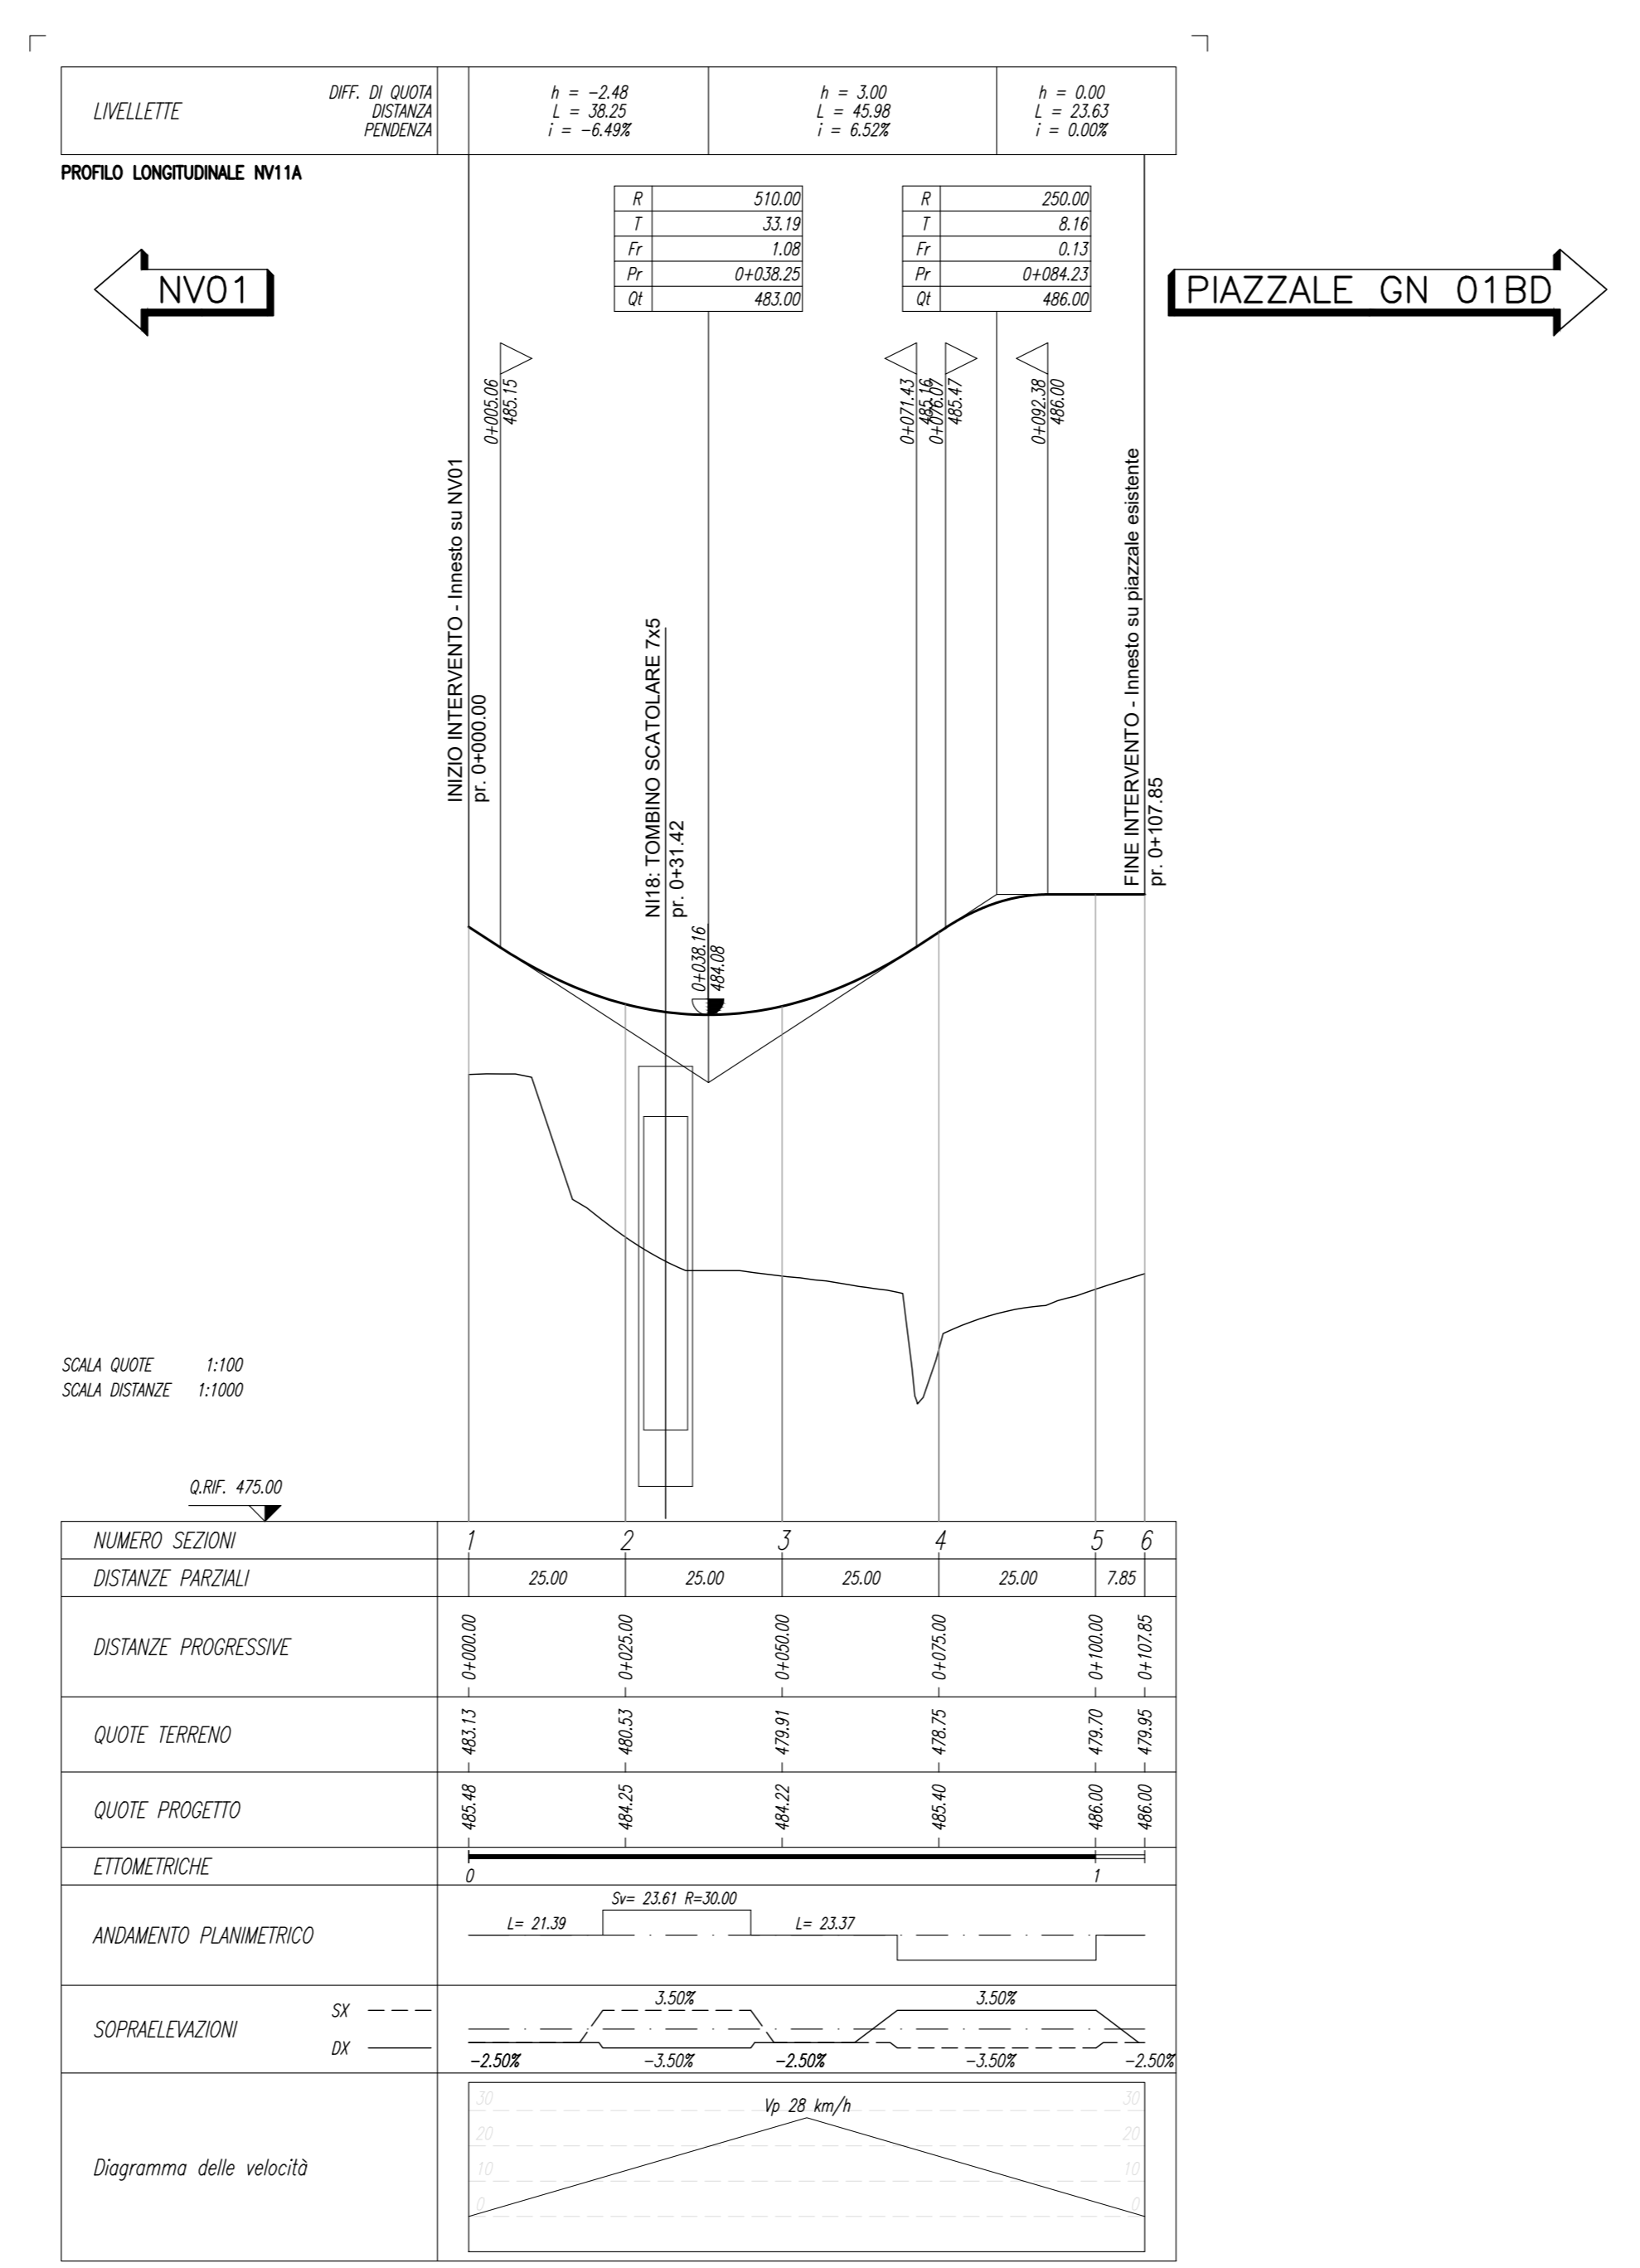

COMMITTENTE: **RFI** RETE FERROVIARIA ITALIANA GRUPPO FERROVIE DELLO STATO ITALIANE

PROGETTAZIONE: **ITALFER** SUPER INGENIERING RAILROAD ITALIANE

DIRETTRICE FERROVIARIA MESSINA - CATANIA - PALERMO
NUOVO COLLEGAMENTO PALERMO - CATANIA

U.O. INFRASTRUTTURE NORD
PROGETTO DEFINITIVO
TRATTA LERCARA DIR. - CALTANISSETTA XIRBI (LOTTO 3)

VIABILITA'
 NV11A - Viabilità di accesso Area sicurezza BD Santa Catena Ovest GN01
 Piano-profili di progetto

SCALA: 1:1000/100

COMMESSA LOTTO FASE ENTE TIPO DOC. OPERA/DISCIPLINA Progr. REV.
 RS3T 30 D 26 L7 NV11A0 001 D

Rev.	Descrizione	Redatto	Data	Verificato	Data	Approvato	Data	Autorizzato Data
A	Emissione Esecutiva	[Signature]	04-2019	[Signature]	04-2019	[Signature]	04-2019	04-2020
B	Emissione Esecutiva	[Signature]	01-2020	[Signature]	01-2020	[Signature]	01-2020	01-2020
C	Emissione Esecutiva	[Signature]	02-2020	[Signature]	02-2020	[Signature]	02-2020	02-2020
D	Emissione Esecutiva	[Signature]	03-2020	[Signature]	03-2020	[Signature]	03-2020	03-2020

File: RS3T.3.0.D.26.L7.NV.11.A.0.001.D n. Elab.: 26_254