
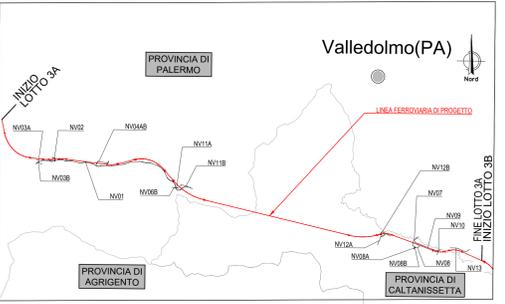
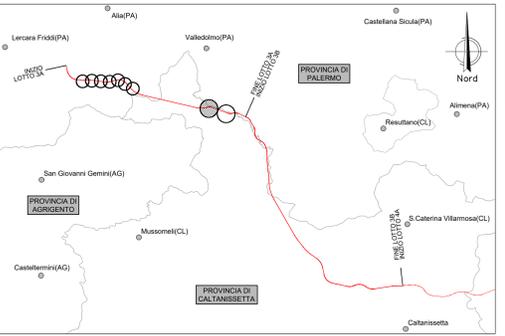



NV12A - VIABILITA' DI ACCESSO AREA DI SICUREZZA BD SANTA CATENA EST GN01
 COMUNE DI VALLELUNGA PRATAMENO (CL)

NV12A - Viabilità di accesso Area sicurezza BD Santa Catena Est GN01
 Accesso ad area di sicurezza
 Strada locale a destinazione particolare
 Corsia 2,75m + Banchina 0,50m
 Incl. 5,00m
 Bitumata

NV12B - Viabilità di accesso Area sicurezza BP Santa Catena Est GN01
 Accesso ad area di sicurezza
 Strada locale a destinazione particolare
 Corsia 3,00m + Banchina 0,50m
 Incl. 5,00m
 Bitumata

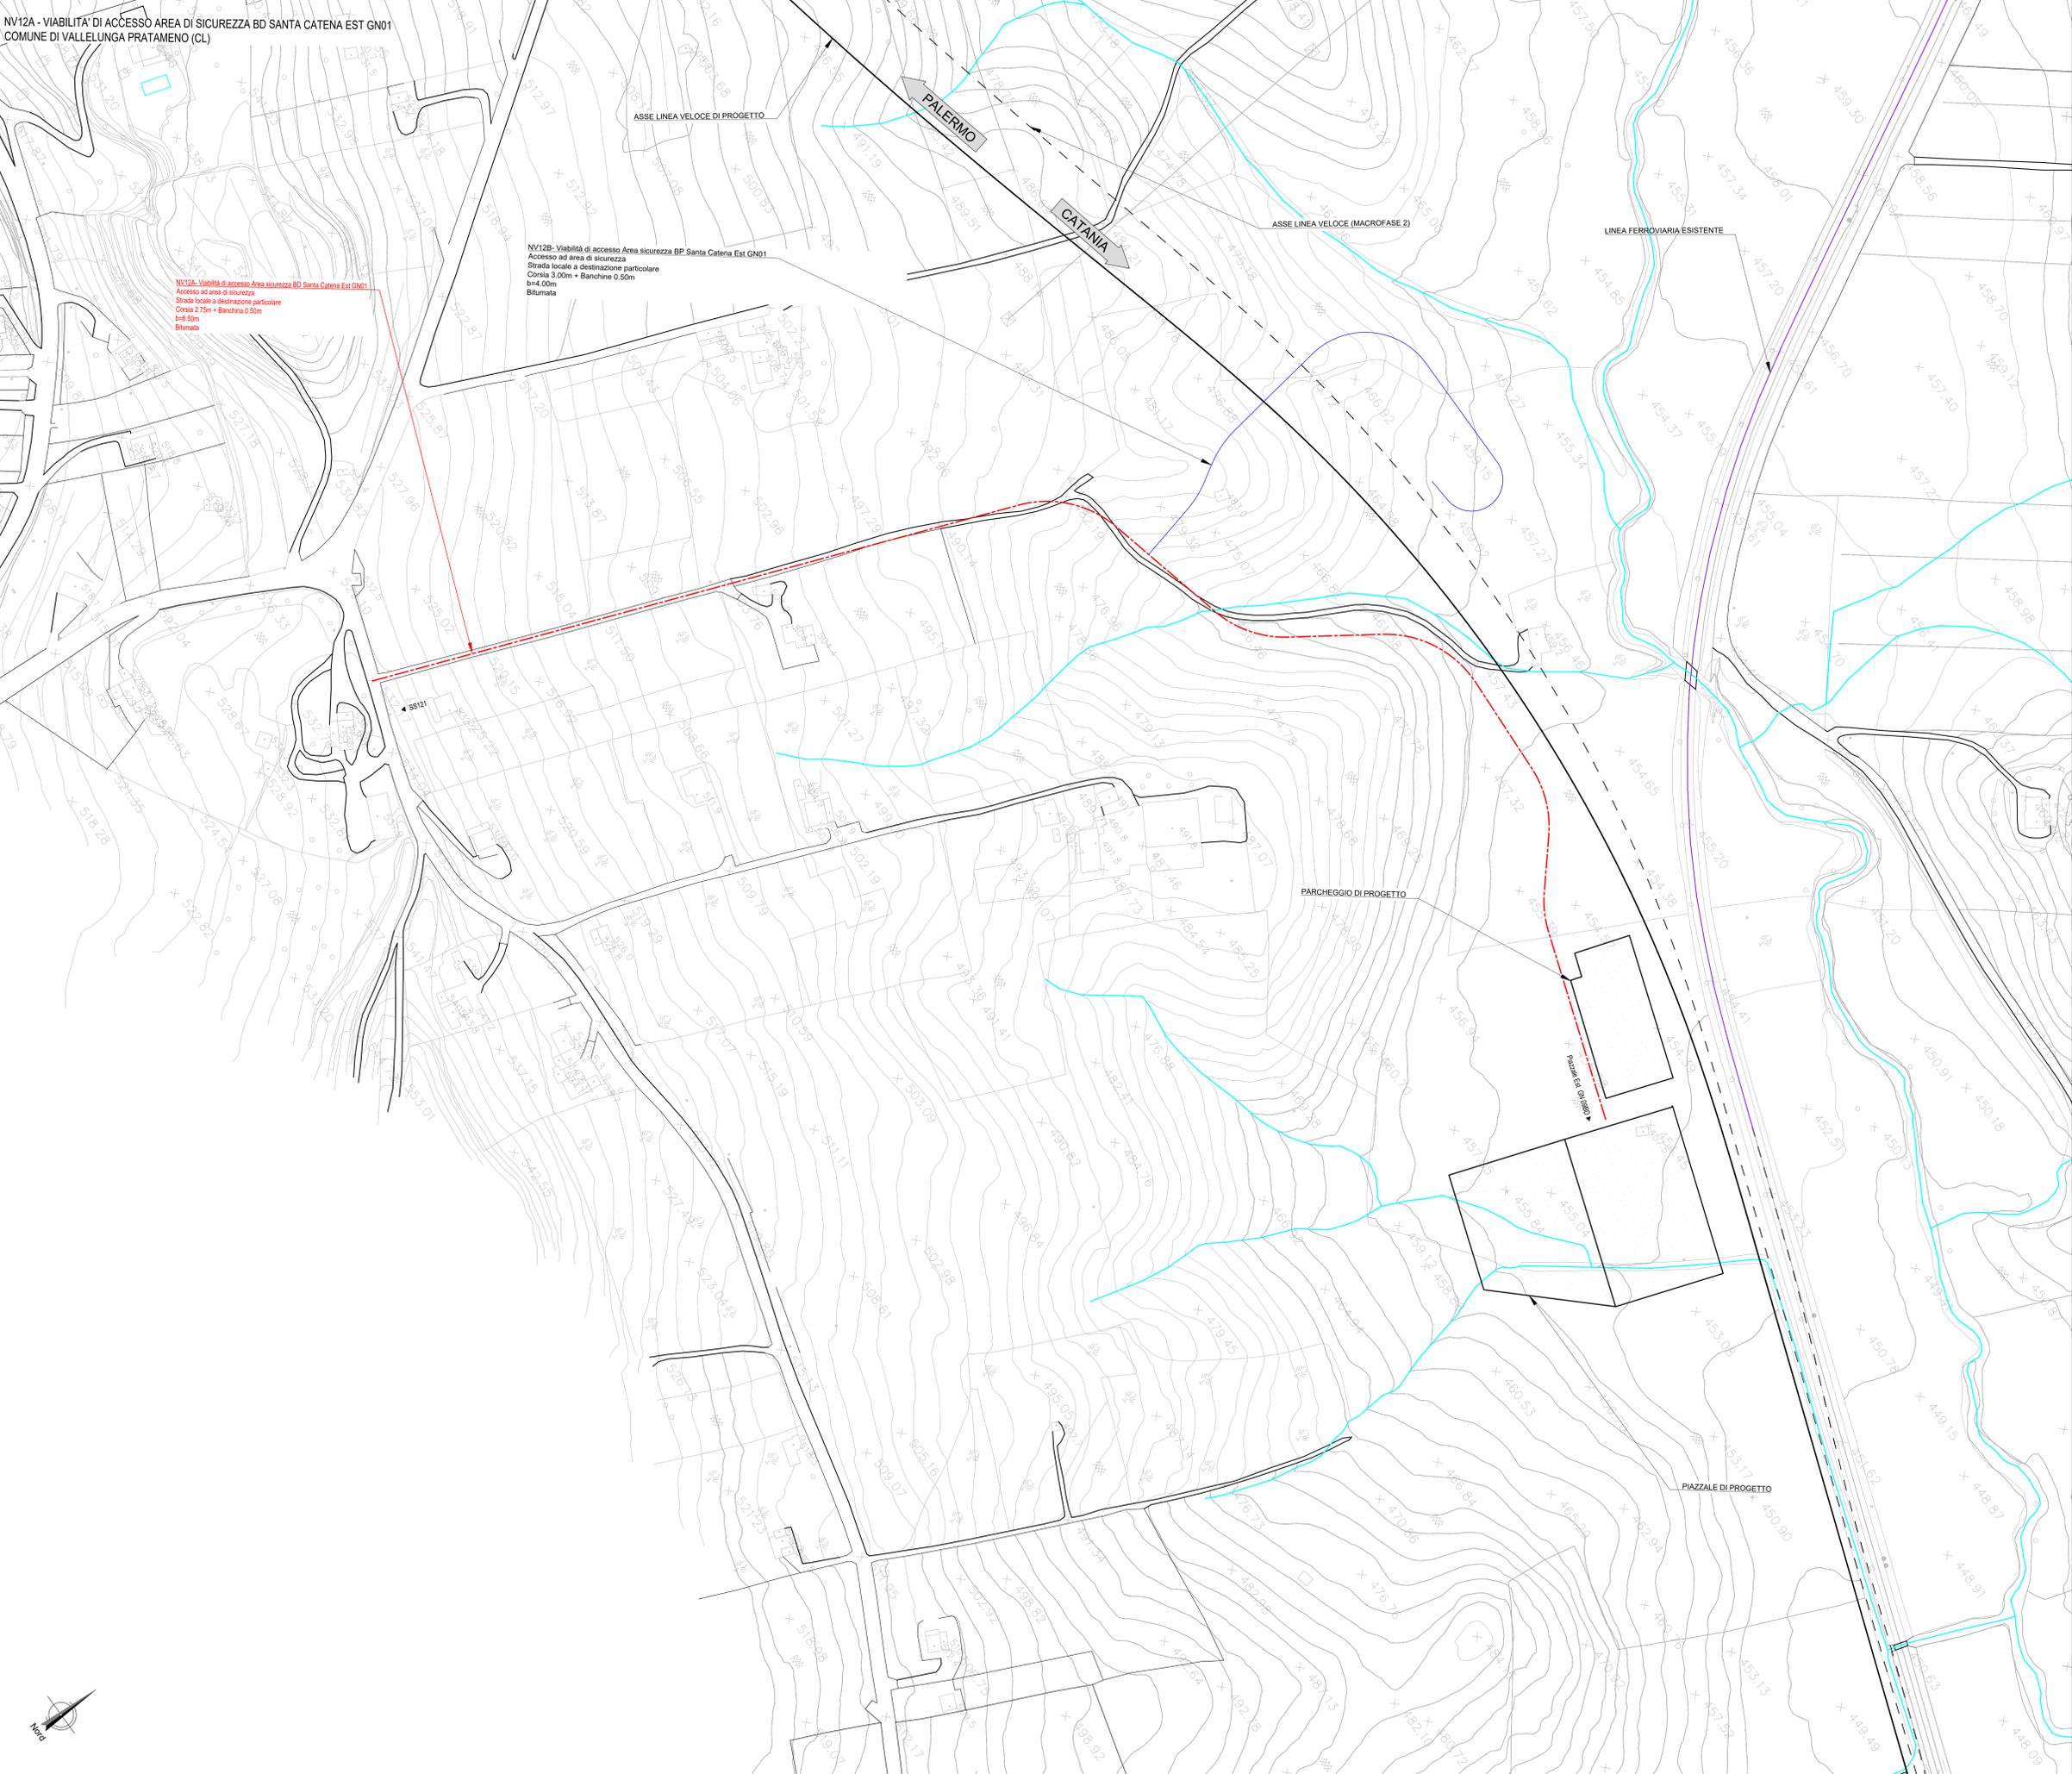

LEGENDA

 -  LINEA FERROVIARIA ESISTENTE
-  ASSE LINEA VELOCE (MACROFASE 2)
-  ASSE LINEA VELOCE DI PROGETTO
-  ASSE NUOVA VIABILITA', NV, IN PROGETTO
-  ASSE ALTRE VIABILITA' DI PROGETTO
-  CIGLI VIABILITA' ESISTENTE
-  RETICOLO IDROGRAFICO ESISTENTE

COMMITTENTE: 
 RETE FERROVIARIA ITALIANA
 GRUPPO FERROVIE DELLO STATO ITALIANE

PROGETTAZIONE: 
 INFRASTRUTTURE FERROVIARIE

DIRETTRICE FERROVIARIA MESSINA - CATANIA - PALERMO
NUOVO COLLEGAMENTO PALERMO - CATANIA

U.O. INFRASTRUTTURE NORD

PROGETTO DEFINITIVO

TRATTA LERCARA DIR. - CALTANISSETTA XIRBI (LOTTO 3)

VIABILITA'
 NV12A - Viabilità di accesso Area sicurezza BD Santa Catena Est GN01
 Planimetria stato di fatto

SCALA:
1:1000

COMMESSA LOTTO FASE ENTE TIPO DOC. OPERA/DISCIPLINA PROGR. REV.
RS3T 30 D 26 P7 NV12A0 001 D

Rev.	Descrizione	Redatto	Data	Verificato	Data	Approvato	Data	Autorizzato Data
A	Emissione Esecutiva	21/03/2020	2020	F. Cognigni	2020	F. Cognigni	2020	2020
B	Emissione Esecutiva	21/03/2020	2020	F. Cognigni	2020	F. Cognigni	2020	2020
C	Emissione Esecutiva	21/03/2020	2020	F. Cognigni	2020	F. Cognigni	2020	2020
D	Emissione Esecutiva	21/03/2020	2020	F. Cognigni	2020	F. Cognigni	2020	2020