

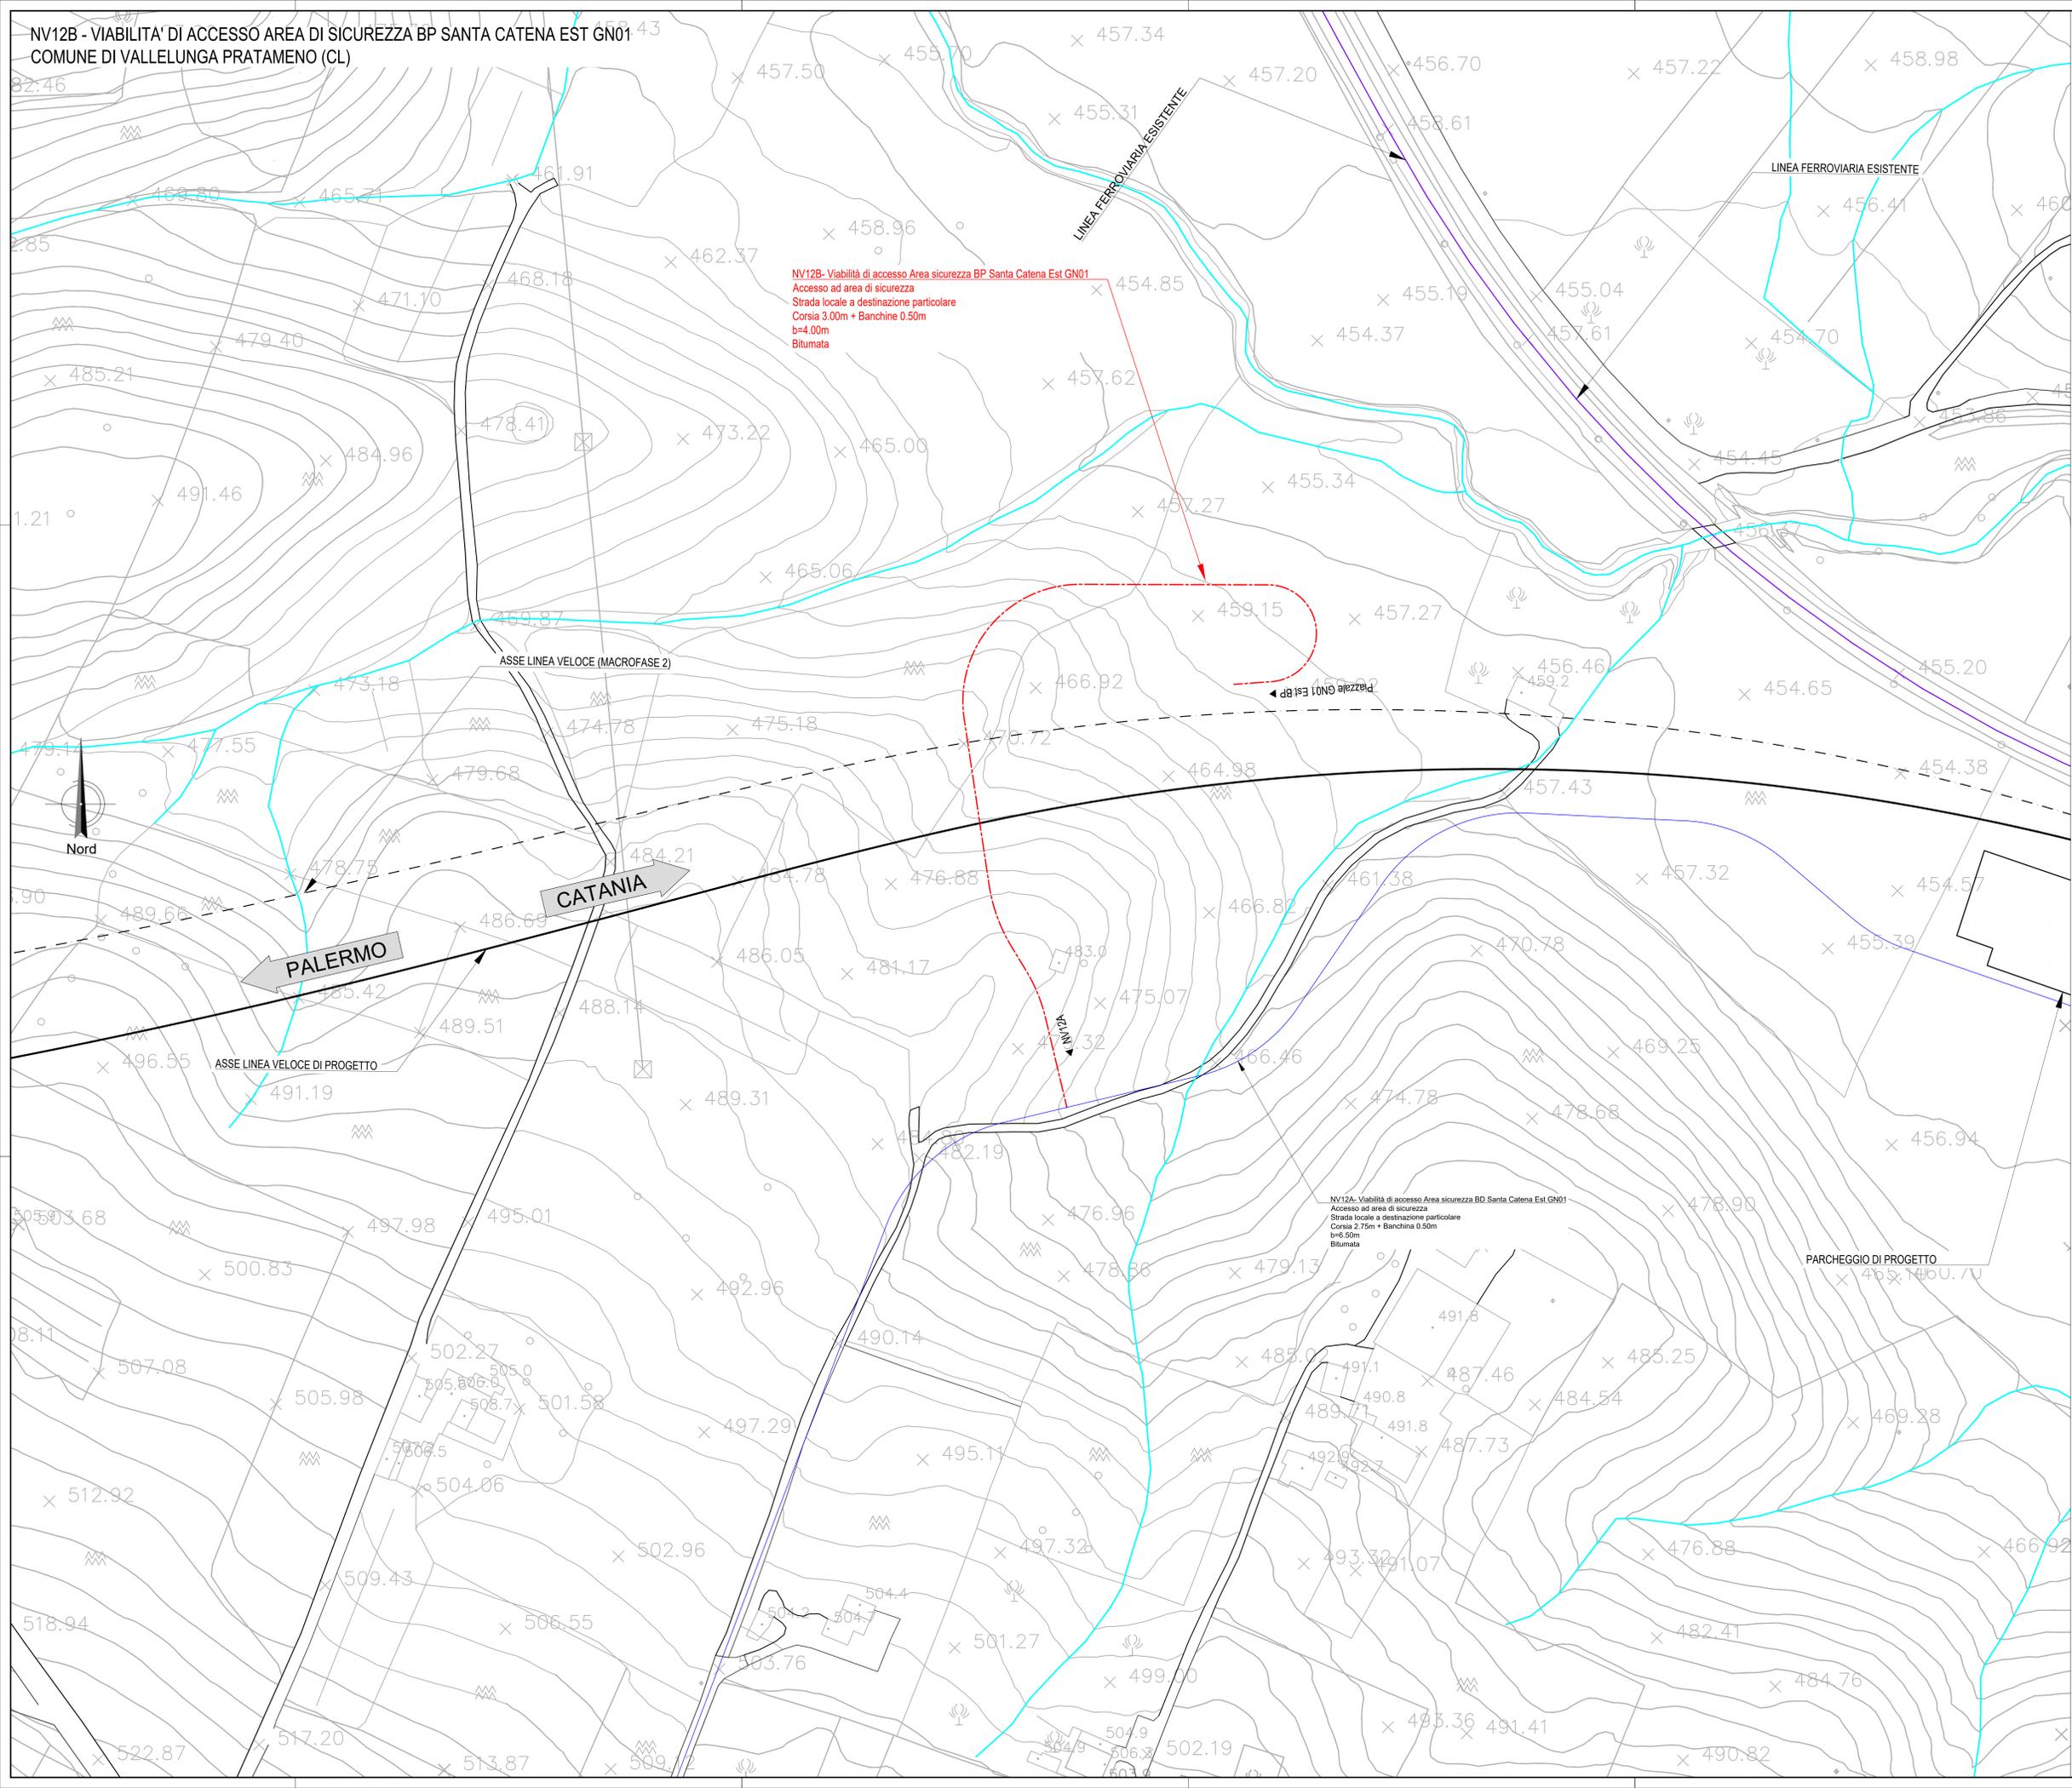


NV12B - VIABILITA' DI ACCESSO AREA DI SICUREZZA BP SANTA CATENA EST GN01
 COMUNE DI VALLELUNGA PRATAMENO (CL)

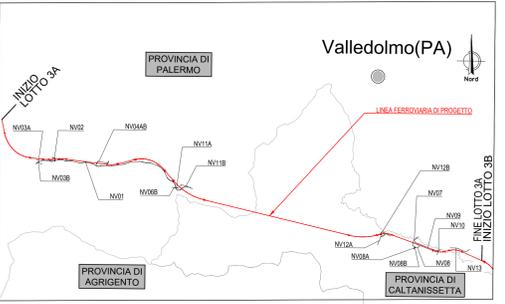

NV12B- Viabilità di accesso Area sicurezza BP Santa Catena Est GN01
 Accesso ad area di sicurezza
 Strada locale a destinazione particolare
 Corsia 3.00m + Banchine 0.50m
 b=4.00m
 Bitumata

NV12A- Viabilità di accesso Area sicurezza BD Santa Catena Est GN01
 Accesso ad area di sicurezza
 Strada locale a destinazione particolare
 Corsia 2.75m + Banchina 0.50m
 b=4.50m
 Bitumata

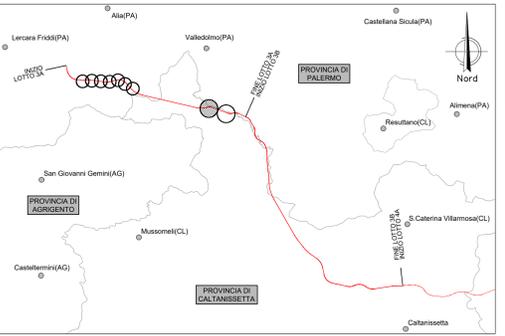

LEGENDA

- LINEA FERROVIARIA ESISTENTE
- ASSE LINEA VELOCE (MACROFASE 2)
- ASSE LINEA VELOCE DI PROGETTO
- ASSE NUOVA VIABILITA', NV, IN PROGETTO
- ASSE ALTRE VIABILITA' DI PROGETTO
- CIGLI VIABILITA' ESISTENTE
- RETICOLO IDROGRAFICO ESISTENTE

COMMITTENTE: **RFI**
 RETE FERROVIARIA ITALIANA
 GRUPPO FERROVIE DELLO STATO ITALIANE

PROGETTAZIONE: **ITALFERR**
 SUPERINTENDENZA REGIONALE

DIRETTRICE FERROVIARIA MESSINA - CATANIA - PALERMO
NUOVO COLLEGAMENTO PALERMO - CATANIA

U.O. INFRASTRUTTURE NORD

PROGETTO DEFINITIVO

TRATTA LERCARA DIR. - CALTANISSETTA XIRBI (LOTTO 3)

VIABILITA'
 NV12B - Viabilità di accesso Area sicurezza BP Santa Catena Est GN01
 Planimetria stato di fatto

SCALA: 1:1000

COMMESSA LOTTO FASE ENTE TIPO DOC. OPERA/DISCIPLINA PROGR. REV.

RS3T 30 D 26 P7 NV12B0 001 D

| Rev. | Descrizione | Redatto | Data | Verificato | Data | Approvato | Data | Autorizzato Data |
|------|---------------------|----------------|------|-------------|------|-----------|------|-----------------------|
| A | Emissione Esecutiva | 21 maggio 2019 | 2019 | F. Cognigni | 2019 | A. Biondi | 2019 | F. Savini Apr-2020 |
| B | Emissione Esecutiva | 21 maggio 2019 | 2019 | F. Cognigni | 2019 | A. Biondi | 2019 | F. Savini Gen-2020 |
| C | Emissione Esecutiva | 21 maggio 2019 | 2019 | F. Cognigni | 2019 | A. Biondi | 2019 | F. Savini Feb-2020 |
| D | Emissione Esecutiva | 21 maggio 2019 | 2019 | F. Cognigni | 2019 | A. Biondi | 2019 | F. Savini Apr-2020 |