


COM. VALLELUNGA PRATAMENO

COM. VALLELUNGA PRATAMENO

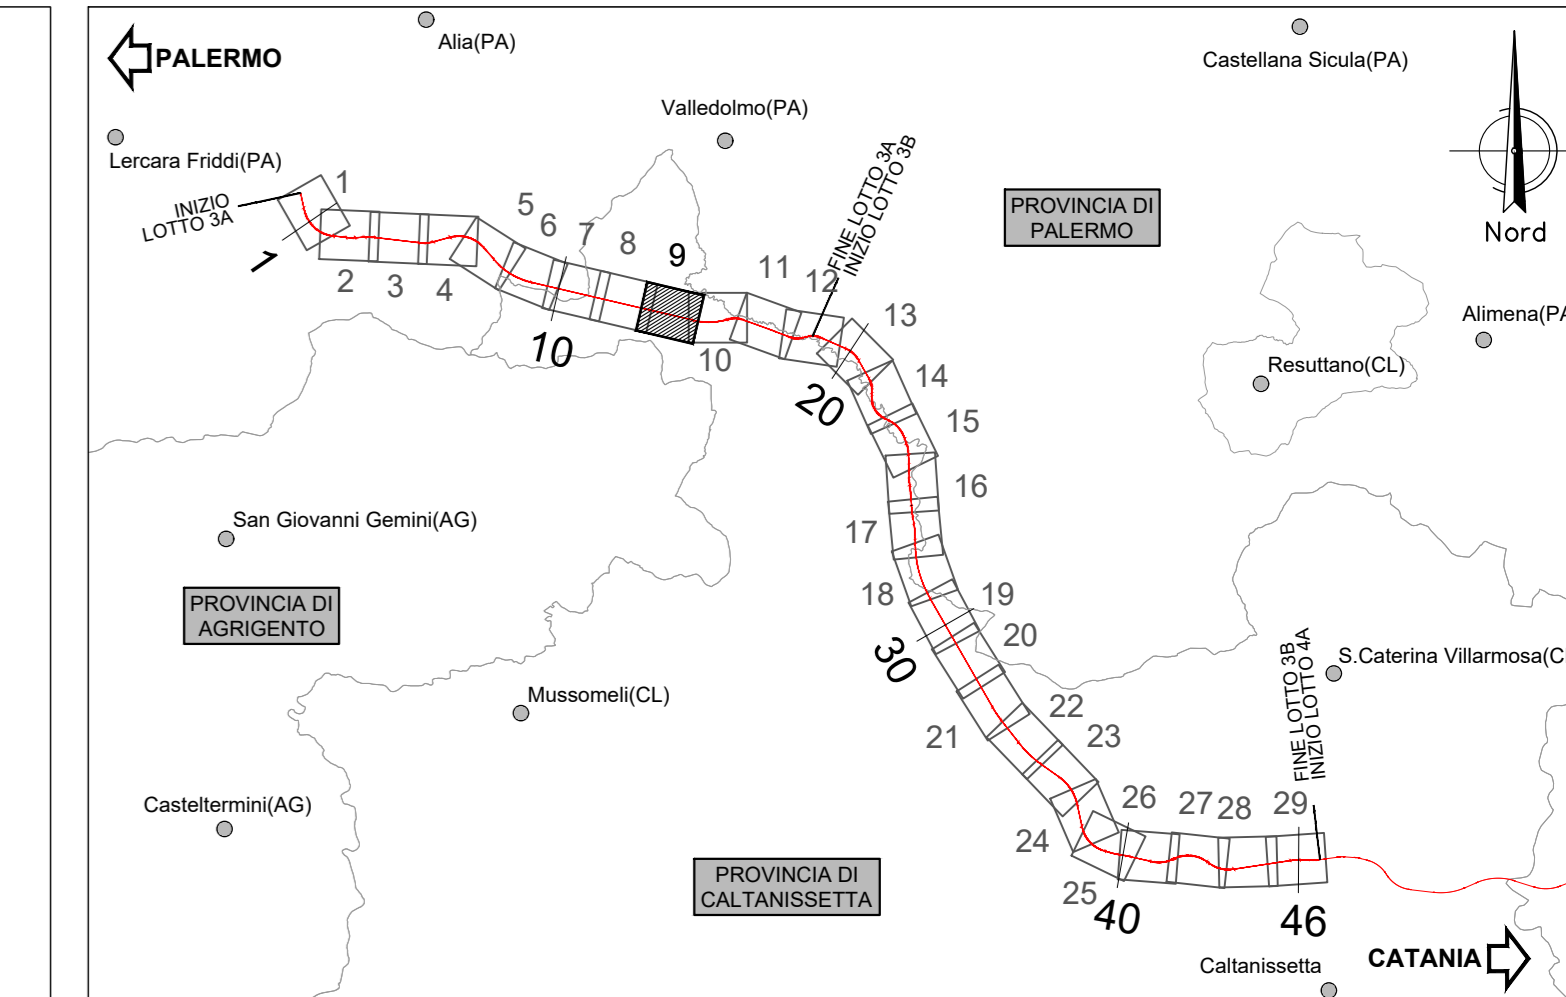

LEGENDA LINEA			
SIMBOLO	NOME	SIMBOLO	NOME
	BINARIO DI PROGETTO LV (MACROFASE 1)		CANCELLO
	BINARIO DI PROGETTO SECONDARIO (MACROFASE 1)		PASSAGGIO A LIVELLO PER MANUTENZIONE
	BINARIO DI PROGETTO VAR. LS (MACROFASE 1)		TOMBINO IDRAULICO MINORE DI PERMEABILITA'
	BINARIO PROVVISORIO		DEMOLIZIONE FABBRICATO
	BINARIO DISPARI DI PROGETTO (MACROFASE 2)		DEMOLIZIONE CORPO STRADALE

GALLERIA SANTA CATENA

← PALERMO

CATANIA →

COMMITTENTE:



PROGETTAZIONE:



DIRETTRICE FERROVIARIA MESSINA - CATANIA - PALERMO  
NUOVO COLLEGAMENTO PALERMO - CATANIA

U.O. INFRASTRUTTURE NORD

PROGETTO DEFINITIVO

TRATTA LERCARA DIR. - CALTANISSETTA XIRBI (LOTTO 3)

TRACCIATI  
Infrastruttura Ferroviaria  
Planimetria delle demolizioni - Tav. 9 di 29

SCALA:  
1:2000

COMMESSA LOTTO FASE ENTE TIPO DOC. OPERA/DISCIPLINA Progr. REV.

RS3T 30 D 26 L6 IF0001 031 D

Rev.	Descrizione	Redatto	Data	Verificato	Data	Approvato	Data	Autorizzato Data
A	Emissione Esecutivo	21/03/2020	21/03/2020	F. Cognigni	04/04/2020	F. Cognigni	04/04/2020	04/04/2020
B	Emissione Esecutivo	21/03/2020	21/03/2020	F. Cognigni	04/04/2020	F. Cognigni	04/04/2020	04/04/2020
C	Emissione Esecutivo	21/03/2020	21/03/2020	F. Cognigni	04/04/2020	F. Cognigni	04/04/2020	04/04/2020
D	Emissione Esecutivo	21/03/2020	21/03/2020	F. Cognigni	04/04/2020	F. Cognigni	04/04/2020	04/04/2020

File: RS3T.3.0.D.26.L6.IF.00.0.1.031.D

n. Elab.: 26\_291