MURO MU09
PIANTA
Scala 1:200

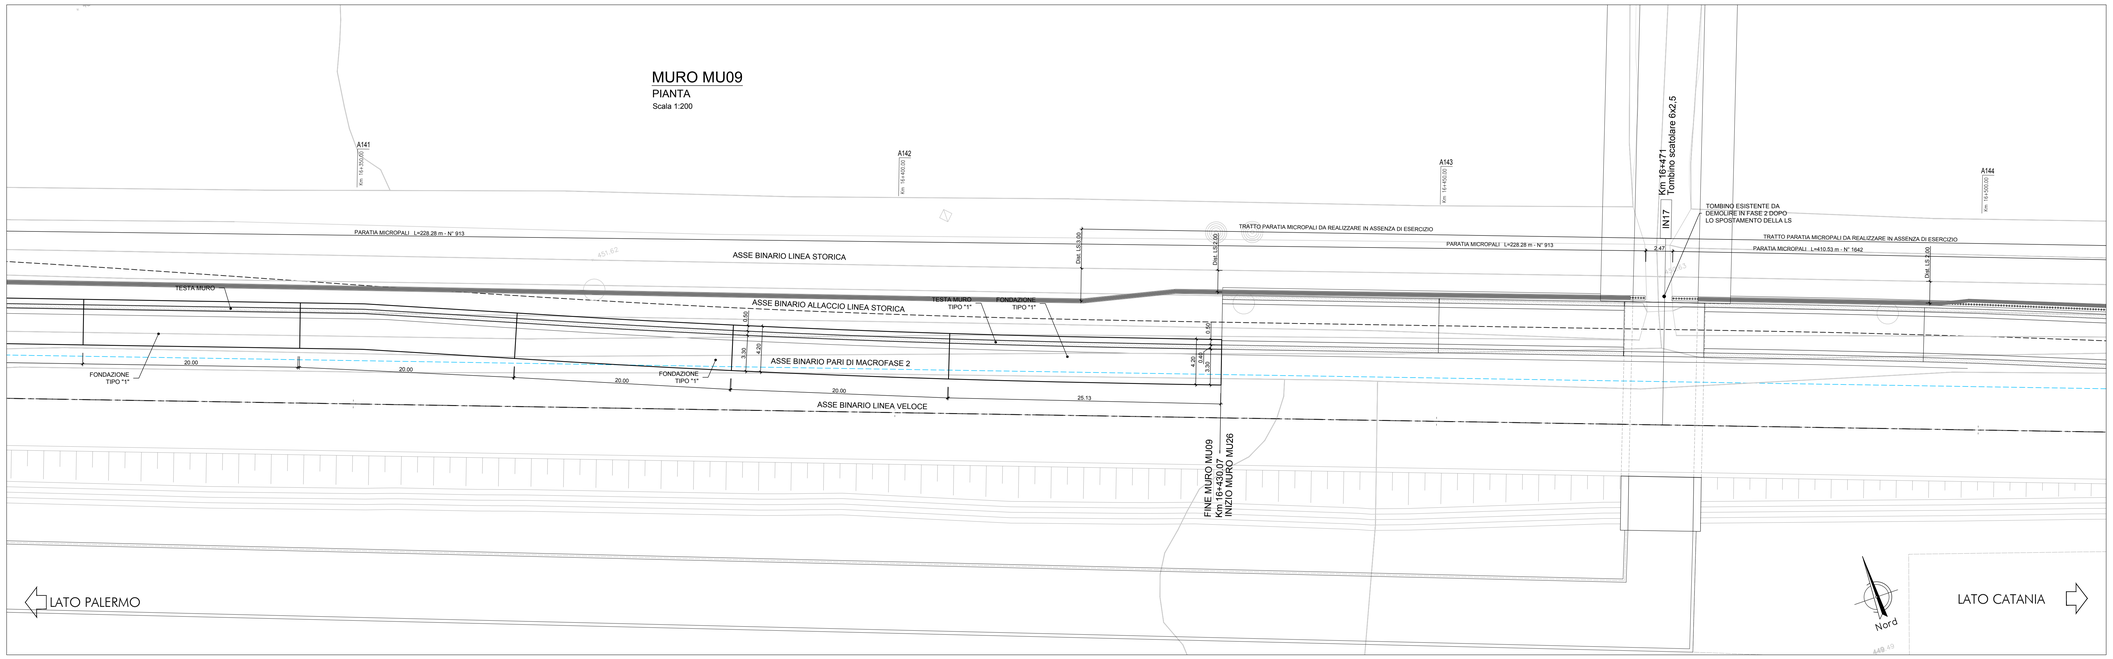

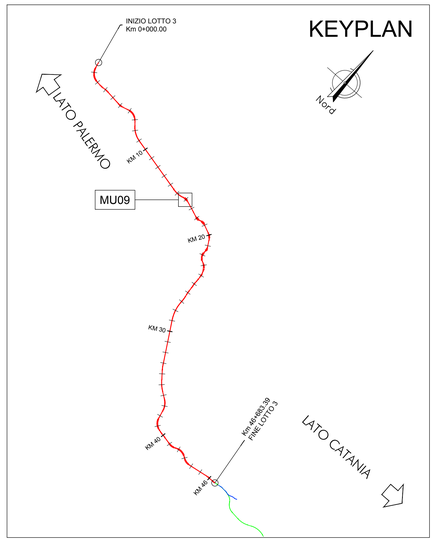

MURO MU09
PROSPETTO LATO DX
Scala 1:200

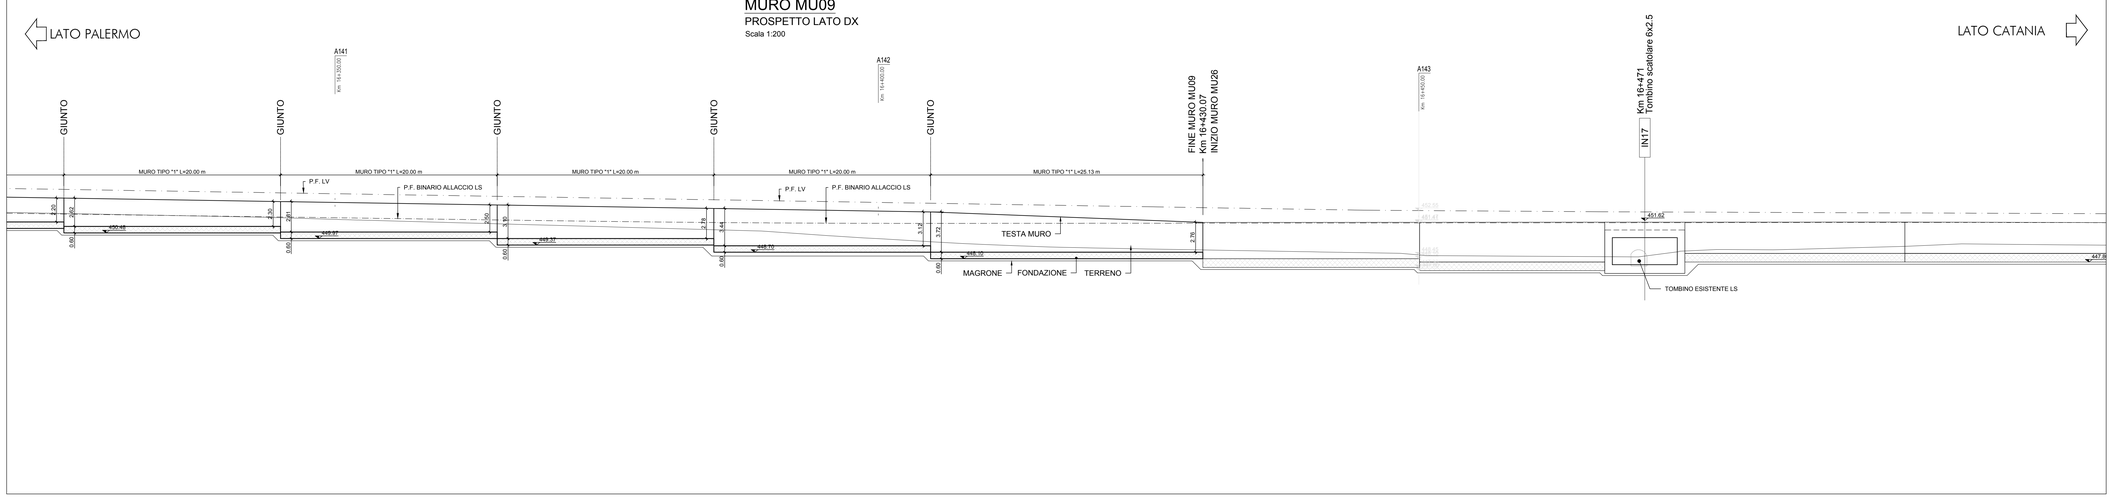

DETTAGLIO CORDOLO e MICROPALO
SCALA 1:20

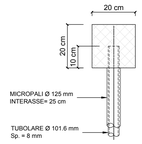

SEZIONE TIPO "MICROPALO"
SCALA 1:20

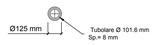

NOTA:

Il monitoraggio finalizzato al controllo delle geometrie del binario dovrà essere effettuato durante tutto il periodo interessato dalle operazioni di scavo a ridosso dell'opera provvisionale, presente tra le PK. 16+240.78 e PK. 16+882.06

NOTA:

Per le caratteristiche dei materiali si rimanda all'elaborato progettuale: *Tabella materiali opere civili*
- RS3T.3.0.D.78.TT.OC.00.0.0.001

Per le incidenze di armatura delle opere si rimanda all'elaborato: *Tabella incidenze armature opere civili - Lotto 3a*
- RS3T.3.0.D.26.TT.OC.00.0.0.002

Per i dettagli relativi ai parapetti e alle recinzioni si rimanda all'elaborato: *Particolari costruttivi Opere Civili (recinzioni e parapetti)*
- RS3T.3.0.D.78.PB.OC.00.0.0.001

Per i dettagli relativi all'impermeabilizzazione si rimanda all'elaborato: *Particolari costruttivi Opere Civili (impermeabilizzazione strutture in c.a.)*
- RS3T.3.0.D.78.PB.OC.00.0.0.002

La pendenza del terreno riprofilato è pari a 2 su 3.

MURO TIPO "1"
SEZIONE TRASVERSALE - PK. 16+245.00÷16+430.07
Scala 1:100

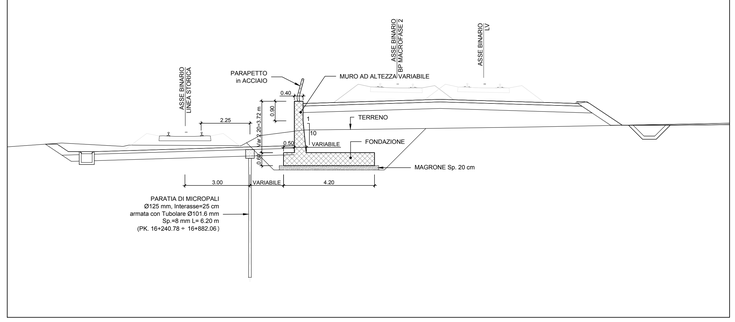

COMMITTENTE:

RFI RETE FERROVIARIA ITALIANA
GRUPPO FERROVIE DELLO STATO ITALIANE

PROGETTAZIONE:

ITALFERR
GRUPPO FERROVIE DELLO STATO ITALIANE

DIRETTRICE FERROVIARIA MESSINA - CATANIA - PALERMO

NUOVO COLLEGAMENTO PALERMO - CATANIA

U.O. INFRASTRUTTURE NORD

PROGETTO DEFINITIVO

TRATTA LERCARA DIR. - CALTANISSETTA XIRBI (LOTTO 3)

Opere di sostegno di linea
TR04: Muro di sostegno in sx MU09
Pianta, prospetto e sezioni - Tav. 2 di 2

SCALA: 1:200

COMMESSA	LOTTO	FASE	ENTE	TIPO DOC.	OPERA/DISCIPLINA	PROGR.	REV.
RS3T	30	D	26	P9	MU0900	002	C

Rev.	Descrizione	Redatto	Data	Verificato	Data	Approvato	Data	Autorizzato Data
A	Emissione Esecutiva	ATI Sintagma Ruzzuli - Esh	Gen-2020	M.Galasotto	Gen-2020	A.Barraja	Gen-2020	F.Sacchi Apr 2020
B	Emissione Esecutiva	ATI Sintagma Ruzzuli - Esh	Feb-2020	M.Galasotto	Feb-2020	A.Barraja	Feb-2020	
C	Emissione Esecutiva	ATI Sintagma Ruzzuli - Esh	Apr-2020	M.Galasotto	Apr-2020	A.Barraja	Apr-2020	

File: RS3T.3.0.D.26.P9.MU.09.0.0.002.C | n. Elab.: 26_318