


SEZIONE TIPO - FASE 1

SCALA 1:100

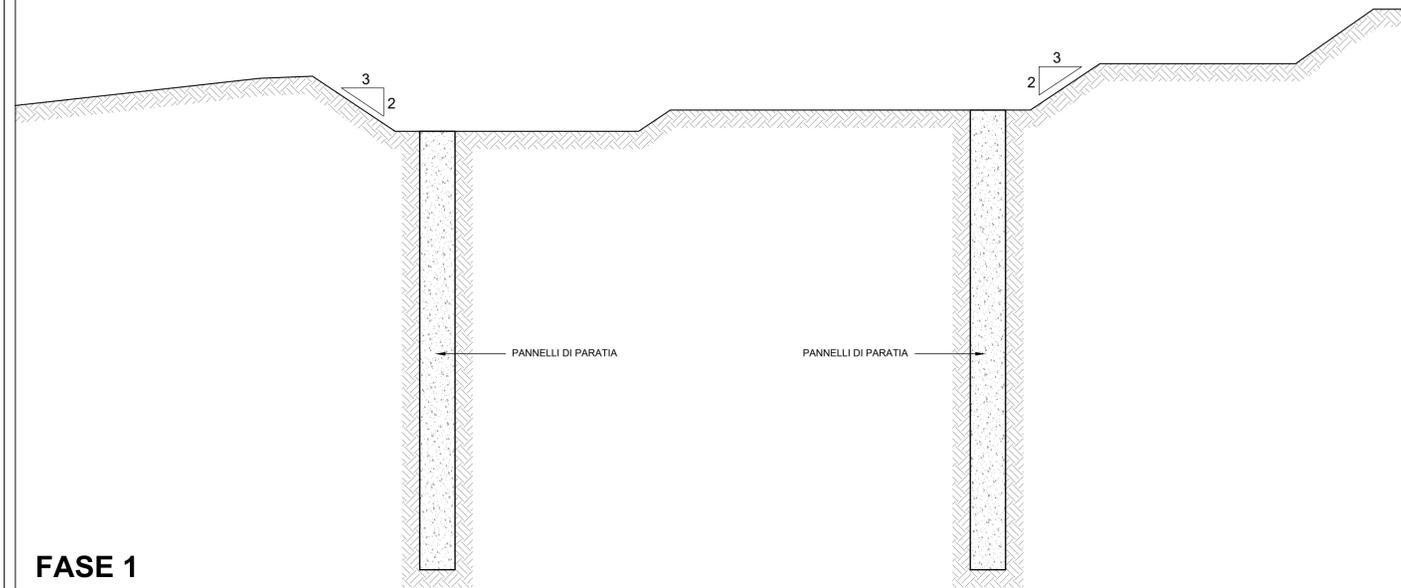


FASE 1

- Prescavo fino a quota intradosso cordolo dei pali trivellati e successiva realizzazione dei pali

SEZIONE TIPO - FASE 2

SCALA 1:100

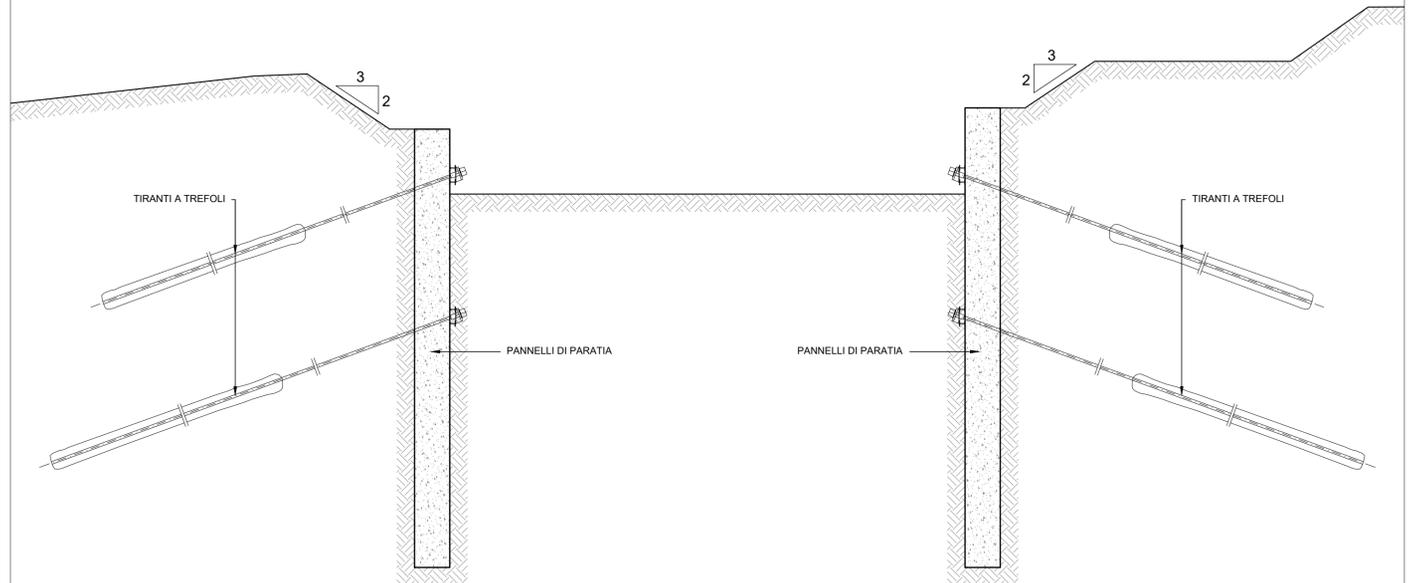


FASE 2

- Successive fasi di ribasso e installazione degli ordini di tiranti attivi che saranno opportunamente pretirati (si veda l'elaborato progettuale GA02 - Galleria Artificiale da Pk 2+251 a Pk 2+401 Pianta, prospetto e sezioni - Opere provvisorie RS3T.3.0.D.26.PZ.GA.02.0.0.001) fino a fondo scavo.

SEZIONE TIPO - FASE 3

SCALA 1:100

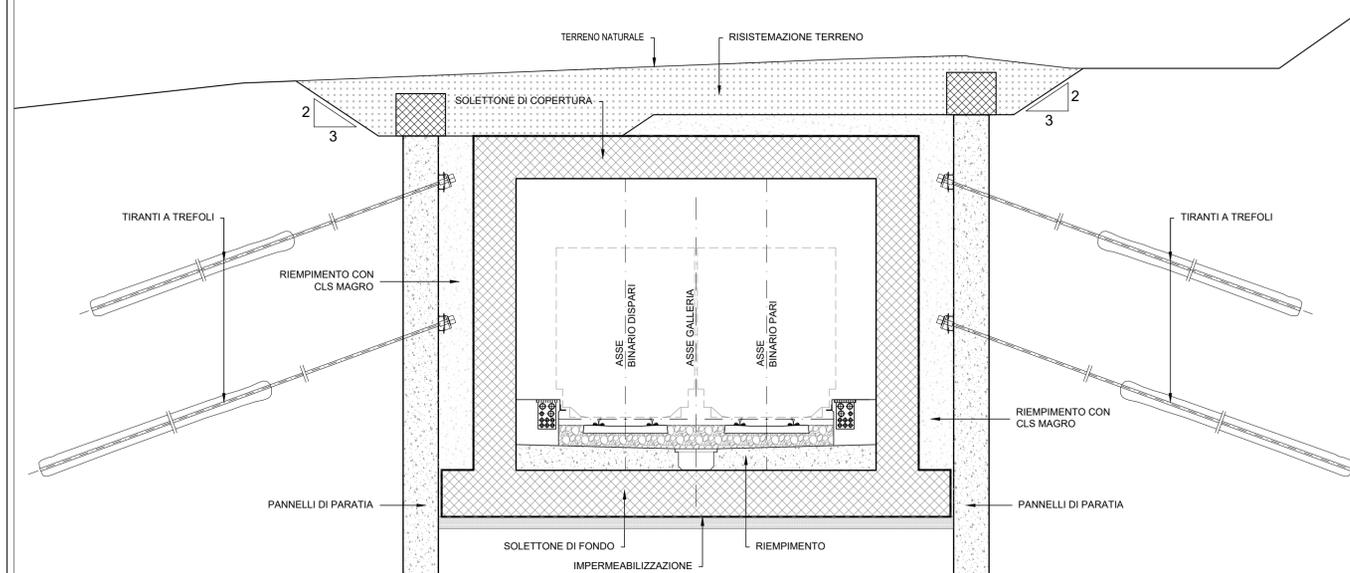

FASE 3

- Realizzazione della struttura scatolare definitiva e successivo rinterro

COMMITTENTE:



PROGETTAZIONE:



DIRETTRICE FERROVIARIA MESSINA - CATANIA - PALERMO

NUOVO COLLEGAMENTO PALERMO - CATANIA

U.O. INFRASTRUTTURE NORD

PROGETTO DEFINITIVO

TRATTA LERCARA DIR. - CALTANISSETTA XIRBI (LOTTO 3)

Gallerie Artificiali

GA02 - Galleria Artificiale da pk 2+251 a pk 2+401

Fasi realizzative

SCALA:

1:100

COMMESSA LOTTO FASE ENTE TIPO DOC. OPERA/DISCIPLINA PROGR. REV.

RS3T 30 D 26 WA GA0200 001 A

Rev.	Descrizione	Redatto	Data	Verificato	Data	Approvato	Data	Autorizzato Data
A	Emissione Esecutiva	ATI Siragusa - Sacchi - Gatti	Apr-2020	F. Cugini	Apr-2020	A. Birnisa	Apr-2020	F. Sacchi Apr-2020