
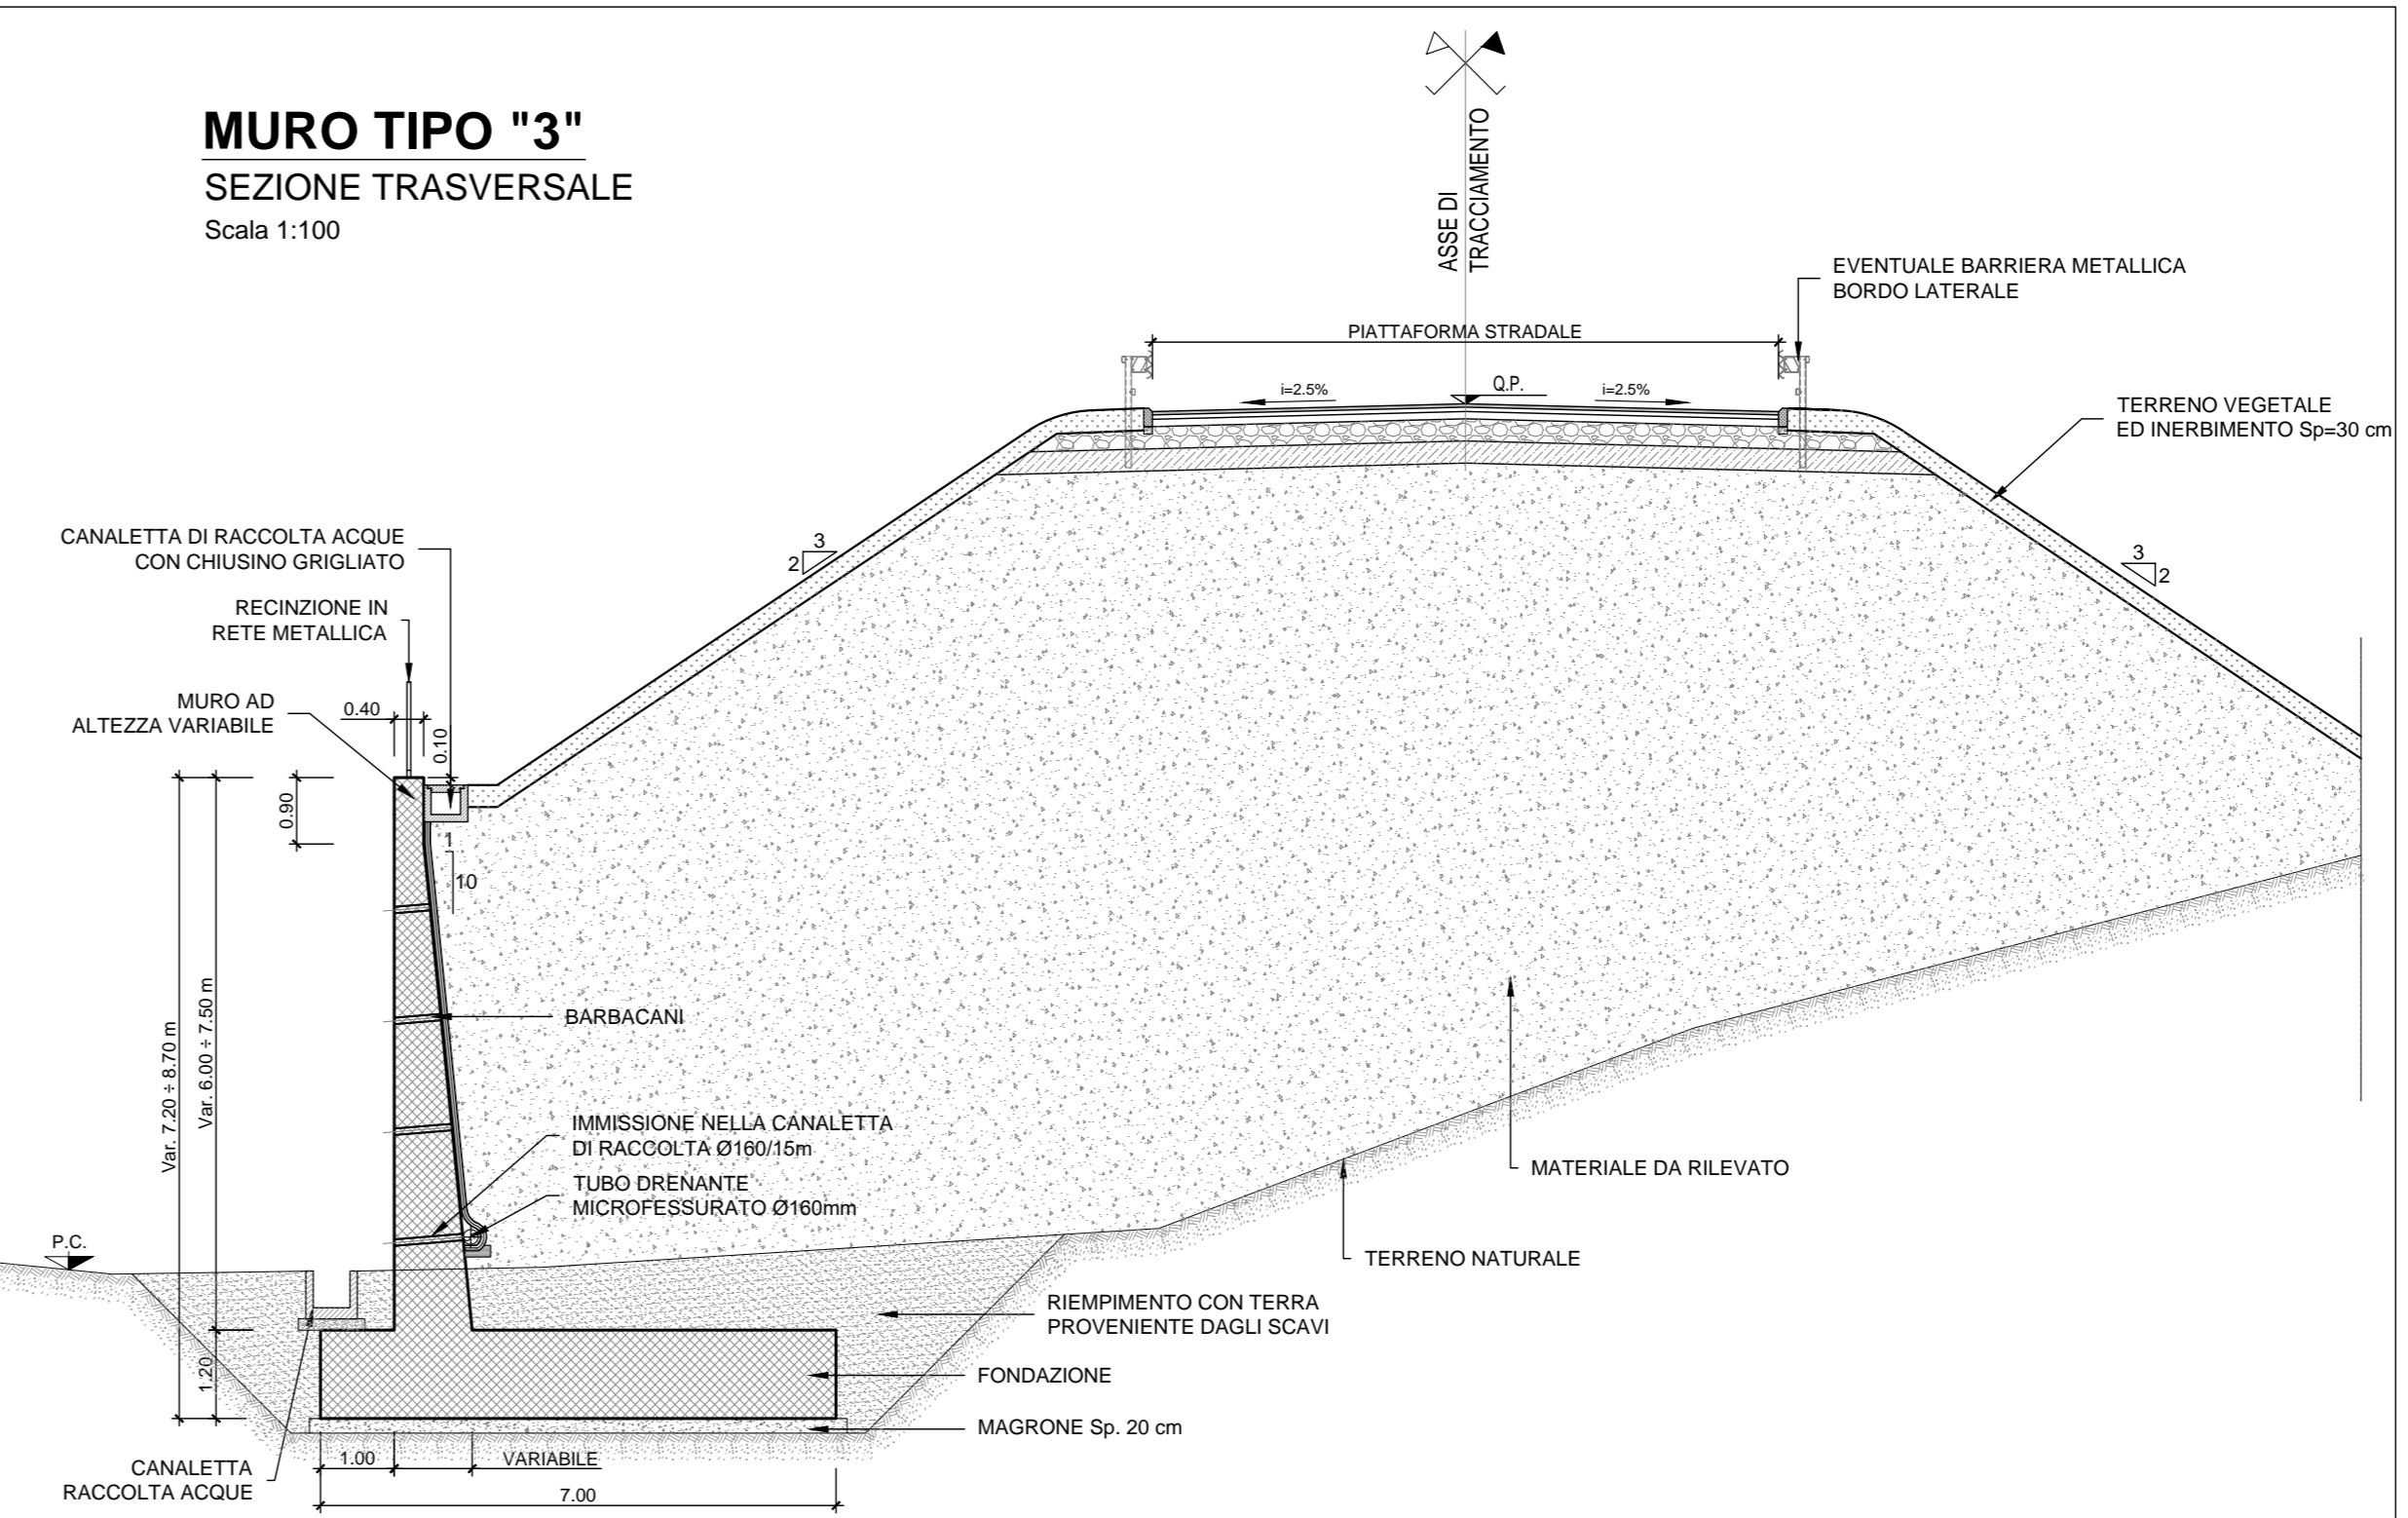
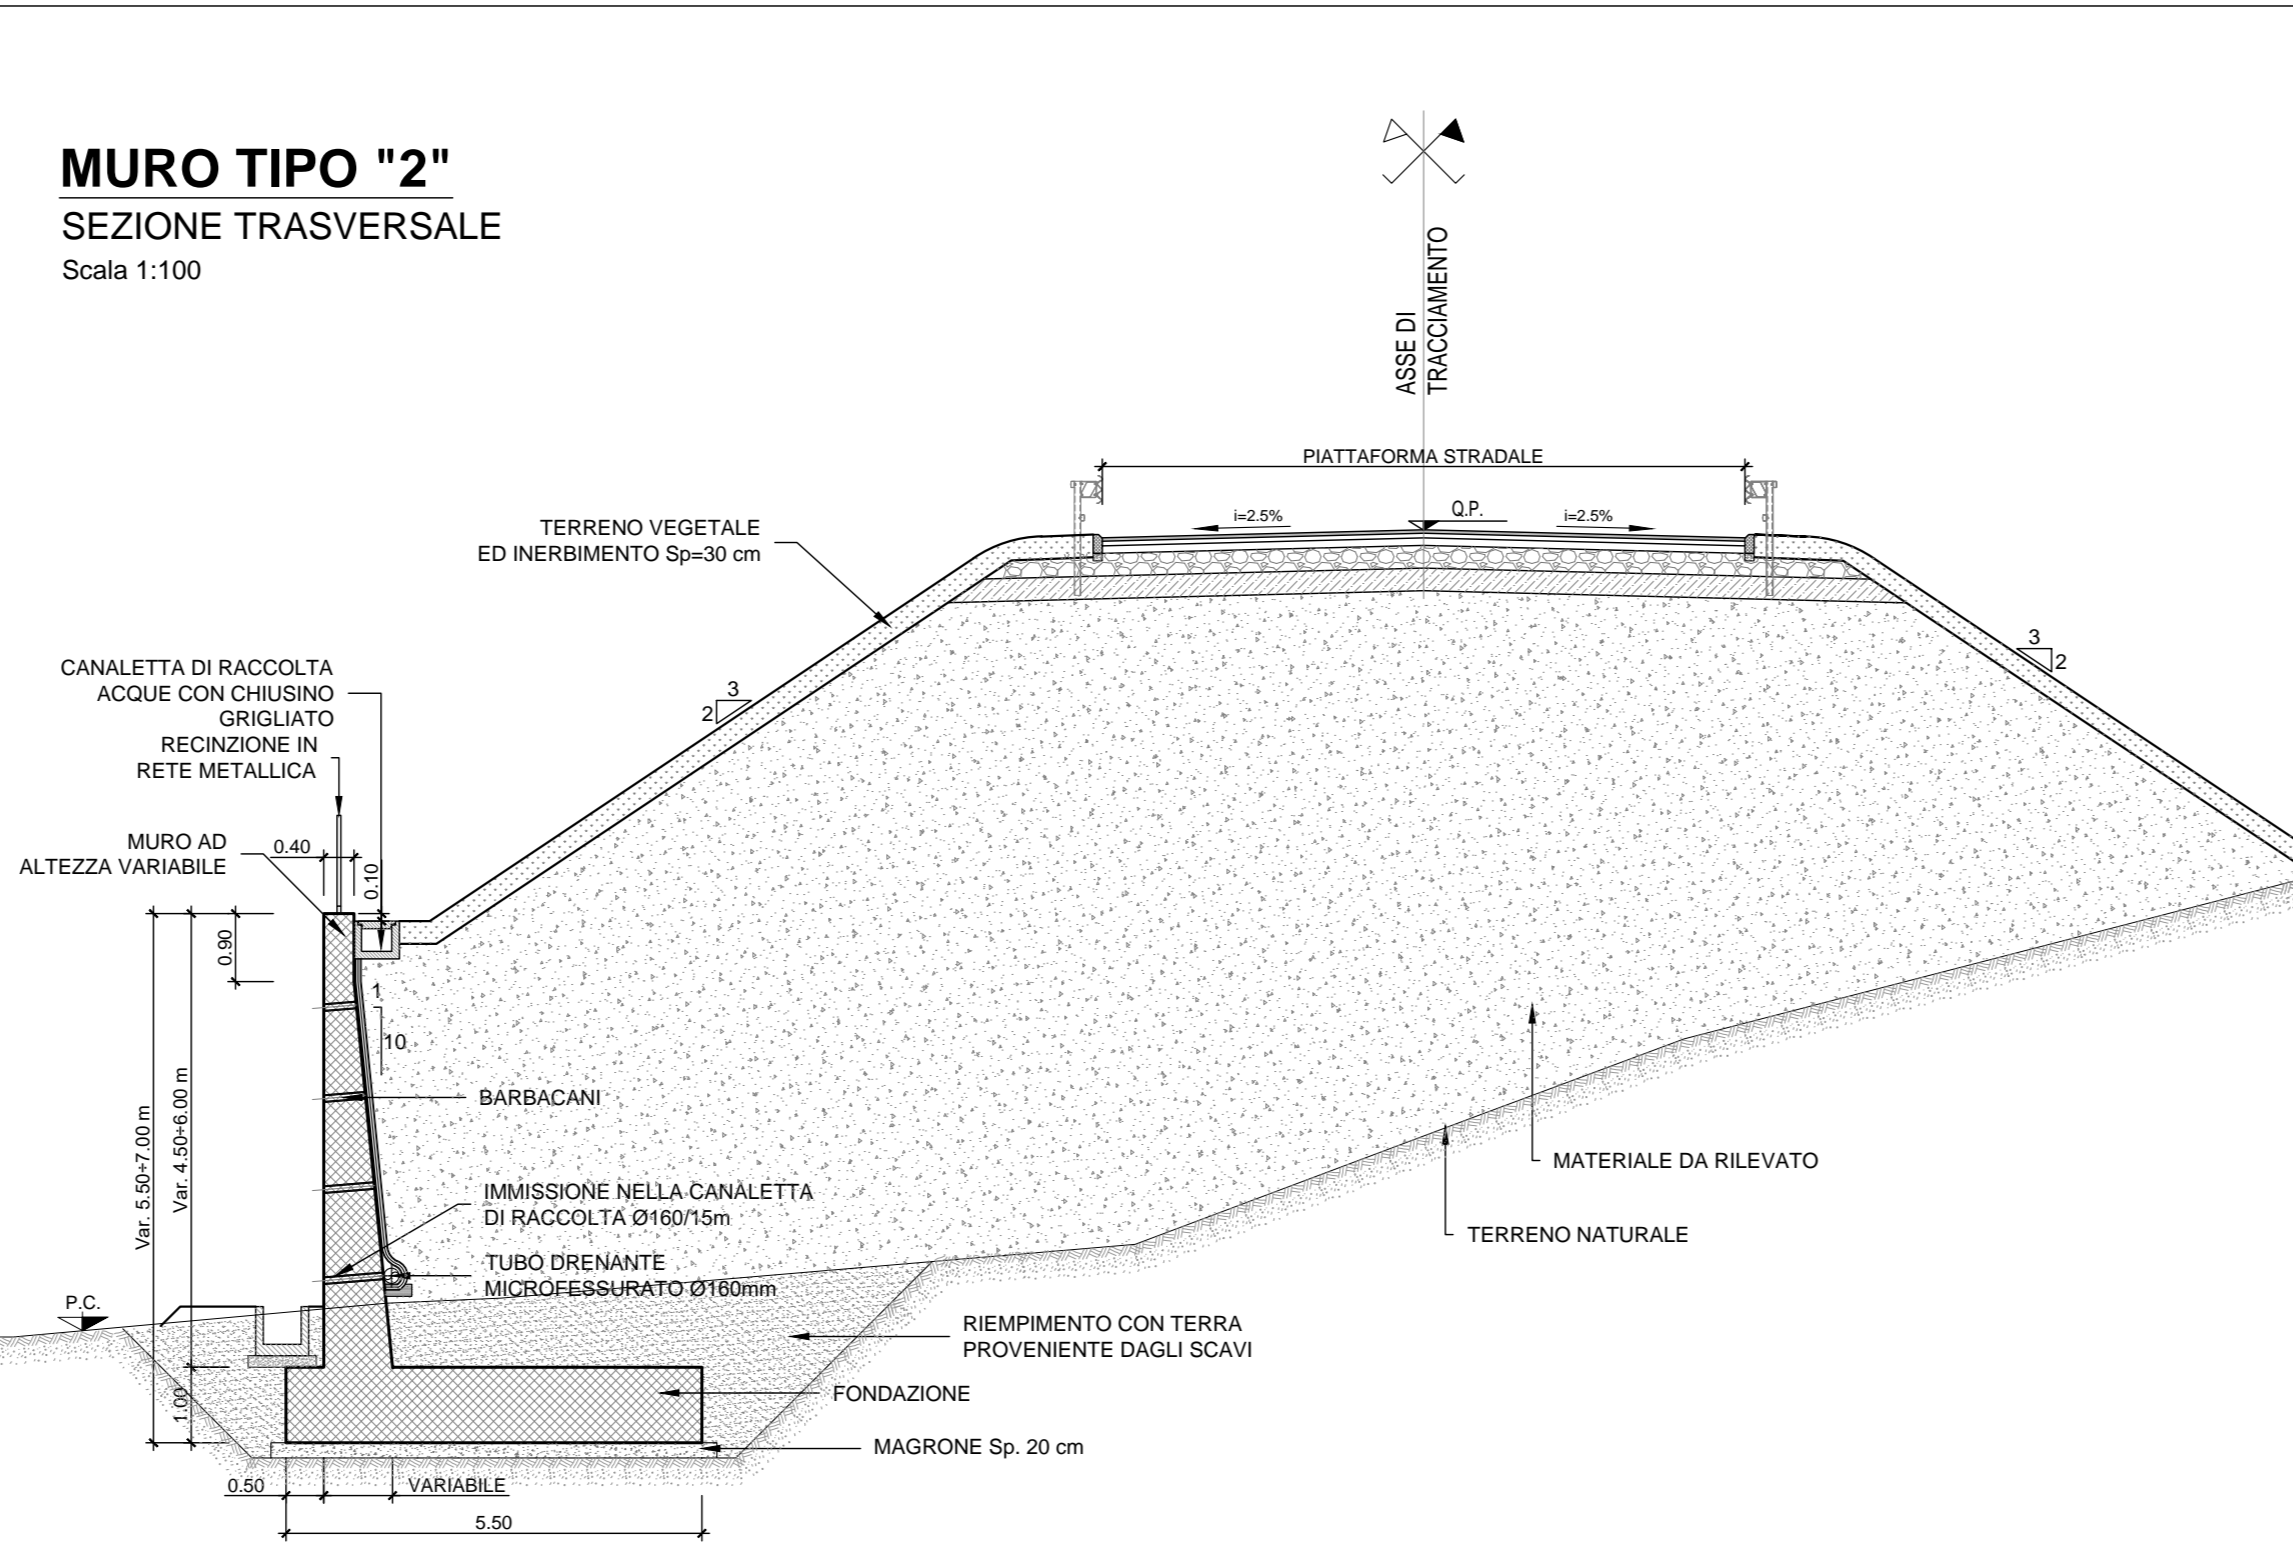


NOTA:
 Per le caratteristiche dei materiali si rimanda all'elaborato progettuale: *Tabella materiali opere civili*
 - RST.3.0.D.78.TT.CC.00.0.0.001
 Per le incidenze di armatura delle opere si rimanda all'elaborato: *Tabella incidenze armature opere civili Viabilità - Lotto 3a*
 - RST.3.0.D.26.TT.CC.00.0.0.006
 La pendenza del terreno riprofilato è pari a 2 su 3.

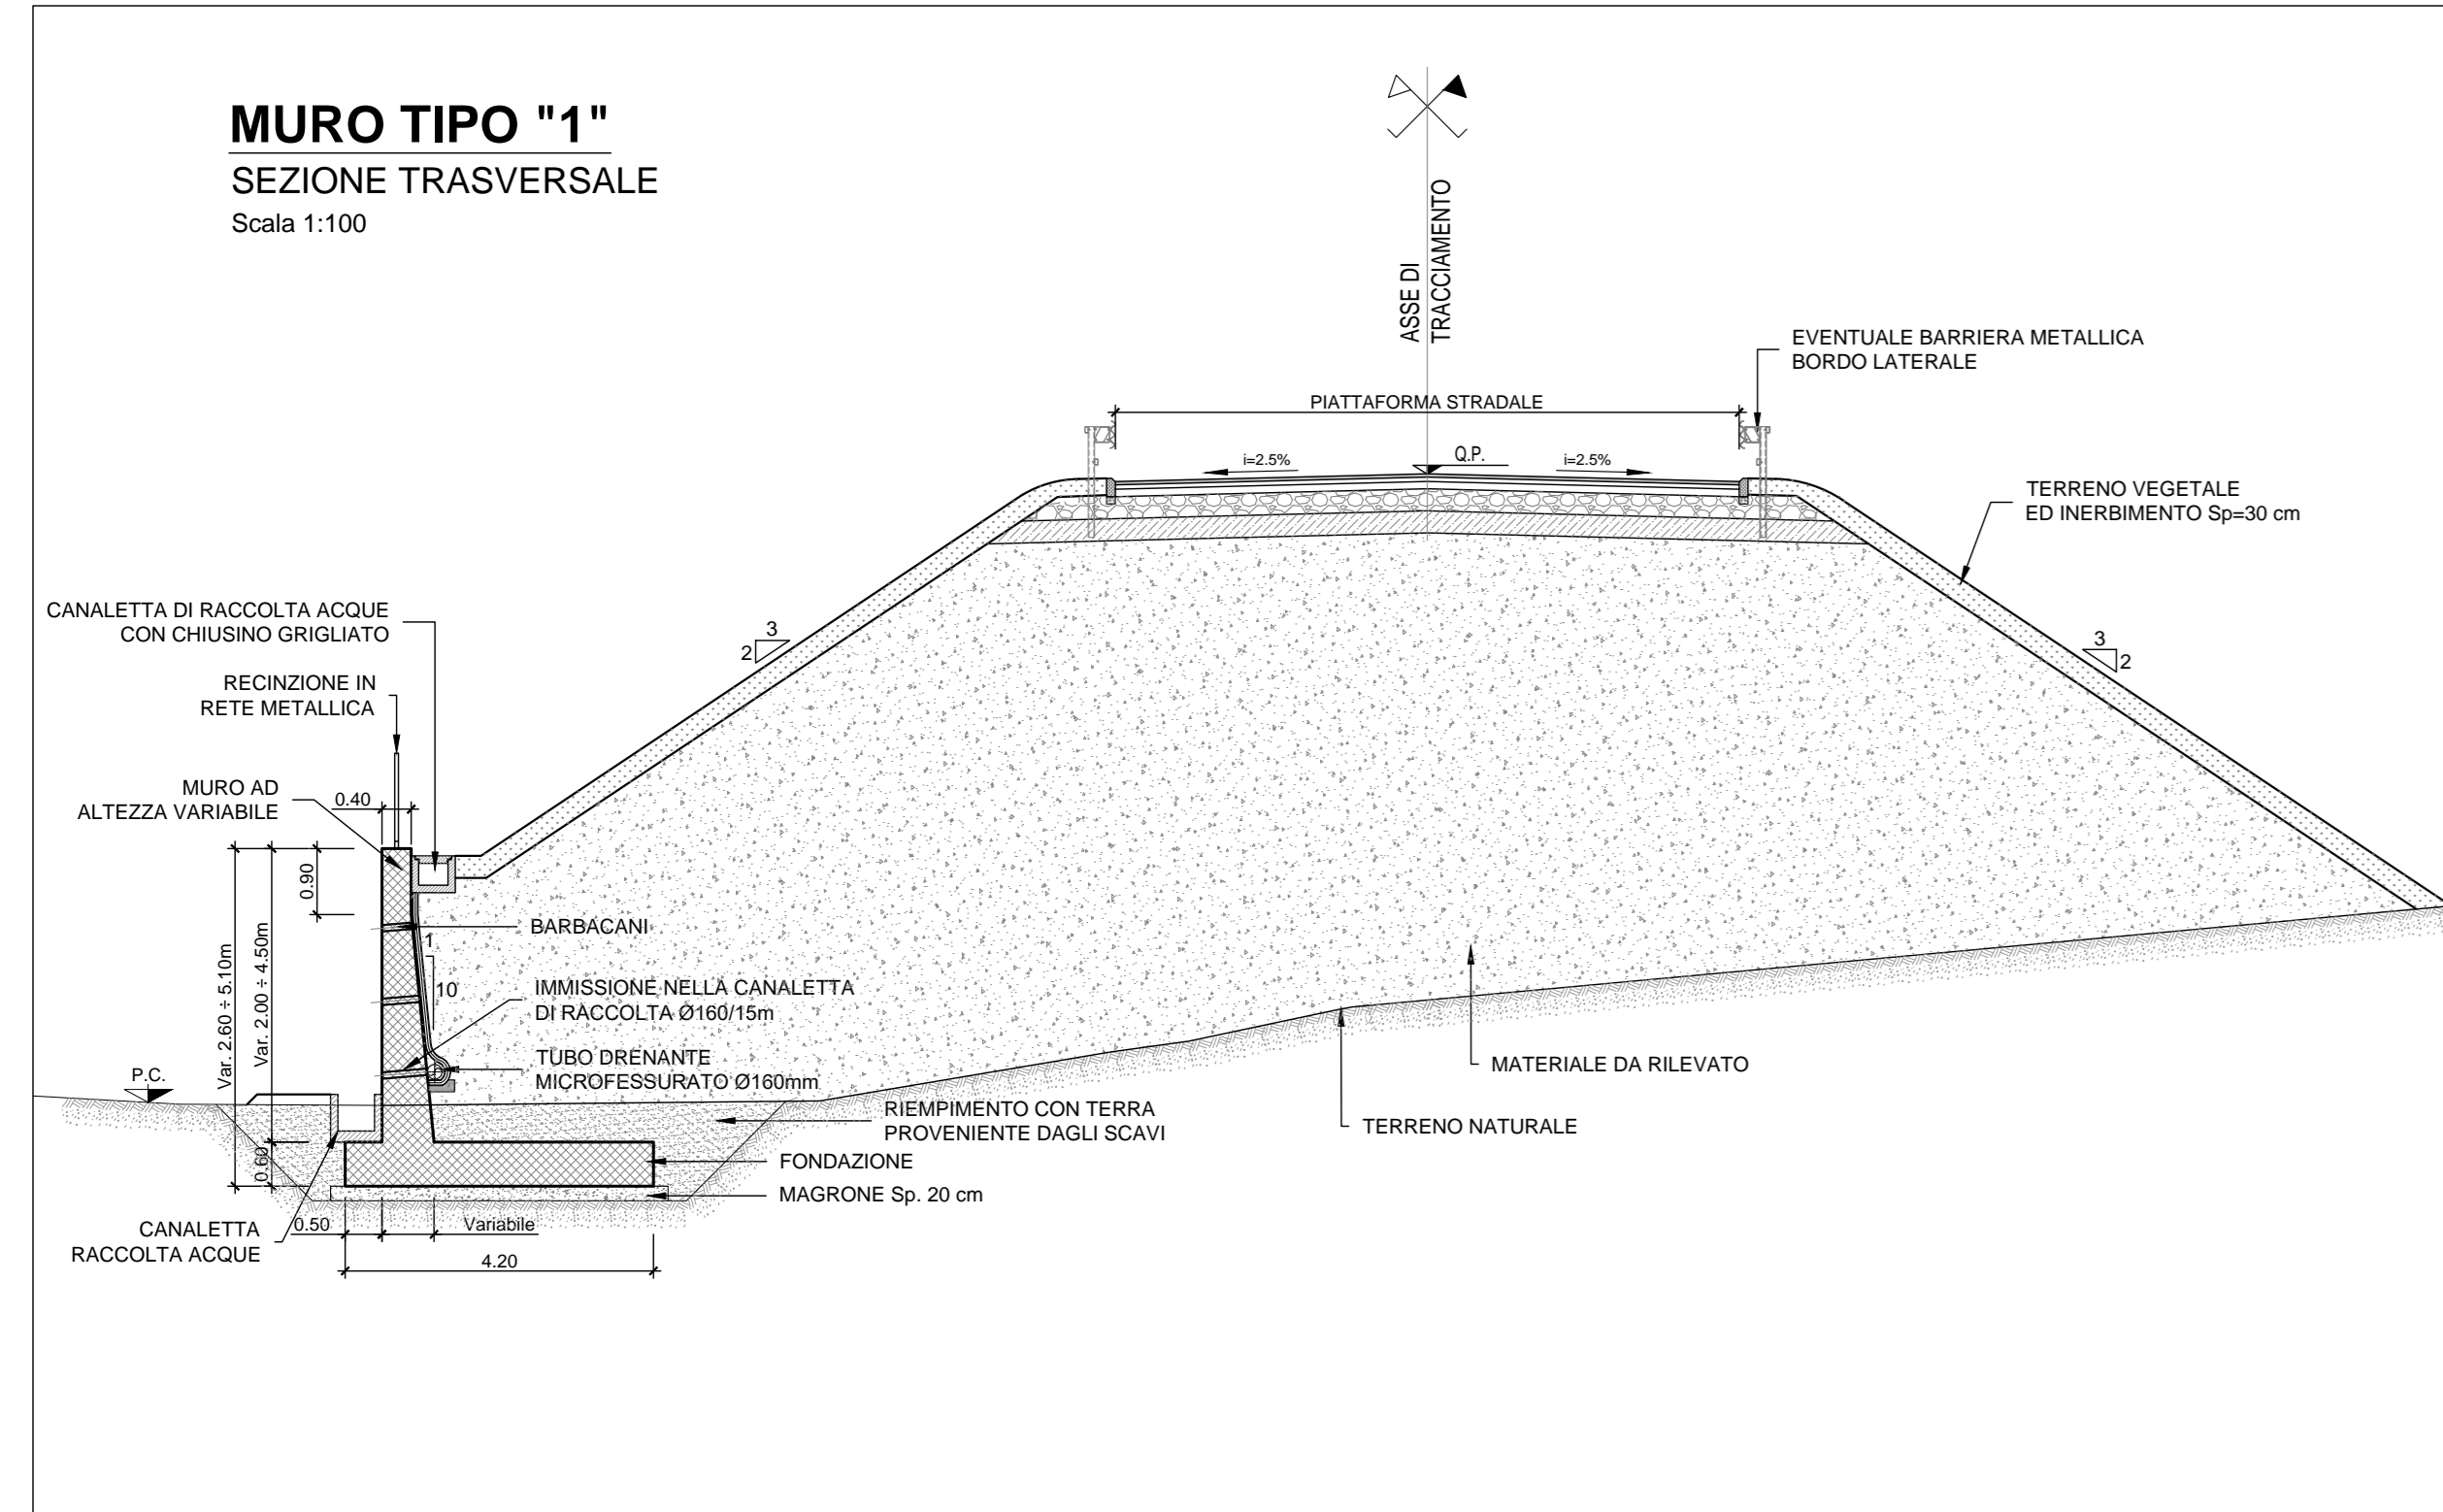

COMMITTENTE:

PROGETTAZIONE:

DIRETTRICE FERROVIARIA MESSINA - CATANIA - PALERMO
NUOVO COLLEGAMENTO PALERMO - CATANIA

U.O. INFRASTRUTTURE NORD

PROGETTO DEFINITIVO

TRATTA LERCARA DIR. - CALTANISSETTA XIRBI (LOTTO 3)

Opere di sostegno viabilità - Lotto 3a
 NV11B: Muro di sottoscarpa MU21
 Pianta, prospetto e sezioni

SCALA: 1:200

Rev.	Descrizione	Redatto	Data	Verificato	Data	Approvato	Data	Autorizzato Data
A	Emissione Esecutiva	M. Scudato	Gen-2020	M. Scudato	Gen-2020	A. Scudato	Gen-2020	F. Scudato Apr-2020
B	Emissione Esecutiva	M. Scudato	Feb-2020	M. Scudato	Feb-2020	A. Scudato	Feb-2020	F. Scudato Apr-2020
C	Emissione Esecutiva	M. Scudato	Apr-2020	M. Scudato	Apr-2020	A. Scudato	Apr-2020	F. Scudato Apr-2020

File: RST.3.0.D.26.P9.MU.21.0.0.001.C n. Etab.: 26_356_3