


LEGENDA LINEA

| SIMBOLO | NOME | SIMBOLO | NOME |
|---------|--|---------|---|
| | BINARIO DI PROGETTO LV (MACROFASE 1) | | CANCELLO |
| | BINARIO DI PROGETTO SECONDARIO (MACROFASE 1) | | PASSAGGIO A LIVELLO PER MANUTENZIONE |
| | BINARIO DI PROGETTO VAR. LS (MACROFASE 1) | | TOMBINO IDRALICO MINORE DI PERMEABILITA' |
| | BINARIO PROVVISORIO | | DEMOLIZIONE FABBRICATO |
| | BINARIO DISPARI DI PROGETTO (MACROFASE 2) | | DEMOLIZIONE CORPO STRADALE |
| | BINARIO PARI DI PROGETTO (MACROFASE 2) | | MARCHIEPEDE FFP CON RAMPA |
| | LINEA STORICA IN ESERCIZIO | | DEVIAZIONE FOSSO TRAPEZOIDALE |
| | LINEA STORICA IN DEMOLIZIONE | | DEVIAZIONE FOSSO RETTANGOLARE |
| | PASSAGGIO A RASO | | RECINZIONE |
| | PIAZZALE DI EMERGENZA | | VIABILITA' DI MANUTENZIONE E/O RICUCITURA |
| | BANCHINA DI STAZIONE | | OPERE DI PROTEZIONE PER SOGLIFUSSO |
| | AREA BTS | | PROTEZIONI SCARPATE CON MATERASSI RENO |
| | TOMBINO IDRALICO E RELATIVA INALVEAZIONE | | PROTEZIONI SCARPATE CON MASSI CEMENTATI |
| | | | OPERE PROVVISORIALI |

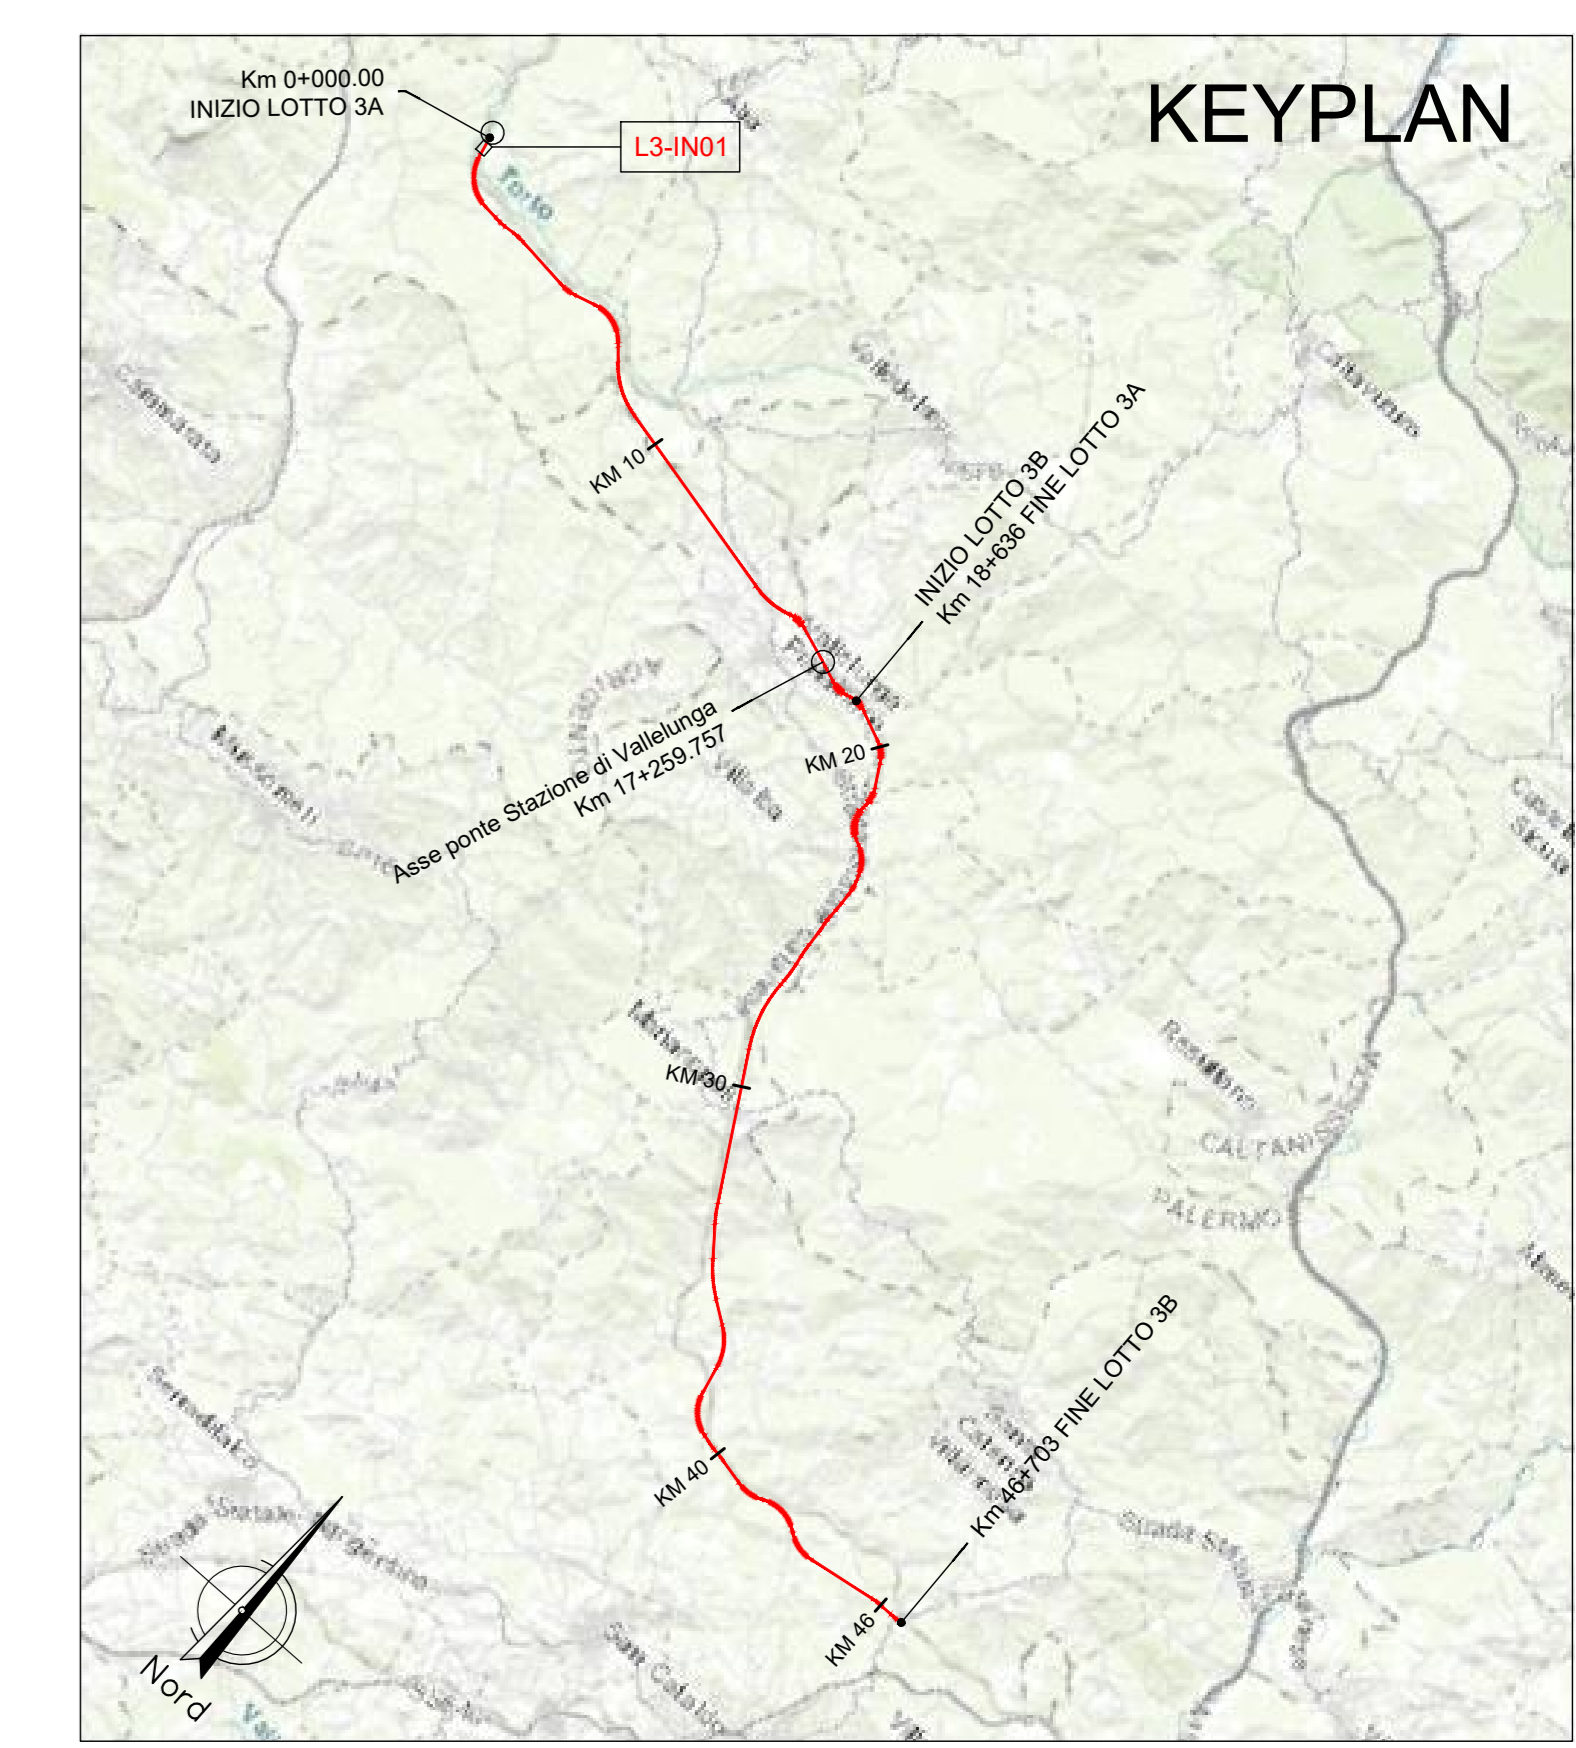

NOTA:
Per le caratteristiche dei materiali si rimanda all'elaborato progettuale: Tabella materiali opere civili
- RS3T.3.0.D.78.TT.OC.00.0.0.001
Per le incisioni di armatura delle opere si rimanda all'elaborato: Tabella incisioni armature opere civili - Lotto 3a
- RS3T.3.0.D.26.TT.OC.00.0.0.002
Per i dettagli relativi ai parapetti e alle recinzioni si rimanda all'elaborato: Particolari costruttivi Opere Civili (recinzioni e parapetti)
- RS3T.3.0.D.78.PB.OC.00.0.0.001
Per i dettagli relativi all'impermeabilizzazione si rimanda all'elaborato: Particolari costruttivi Opere Civili (impermeabilizzazione strutture in c.a.)
- RS3T.3.0.D.78.PB.OC.00.0.0.002
La pendenza del terreno riprofilato è pari a 2 su 3.

COMMITTENTE:

PROGETTAZIONE:

DIRETTRICE FERROVIARIA MESSINA - CATANIA - PALERMO
NUOVO COLLEGAMENTO PALERMO - CATANIA

U.O. INFRASTRUTTURE NORD
PROGETTO DEFINITIVO
TRATTA LERCARA DIR. - CALTANISSETTA XIRBI (LOTTO 3)

INTERFERENZE IDRALICHE
IN01 - Tombino Scatorolare a spinta 4x2 (pk 0+300)
Pianta e sezioni

SCALA: 1:200

COMMESSA LOTTO FASE ENTE TIPO DOC. OPERA/DISCIPLINA Progr. REV.

RS3T 30 D 26 P9 IN0100 001 C

| Rev. | Descrizione | Redatto | Data | Verificato | Data | Approvato | Data | Autorizzato Data |
|------|---------------------|------------|----------|------------|----------|------------|----------|------------------------|
| A | Emissione Esecutiva | M. Scatena | Gen-2020 | M. Scatena | Gen-2020 | A. Scatena | Gen-2020 | F. Scatena Apr-2020 |
| B | Emissione Esecutiva | M. Scatena | Feb-2020 | M. Scatena | Feb-2020 | A. Scatena | Feb-2020 | F. Scatena Apr-2020 |
| C | Emissione Esecutiva | M. Scatena | Apr-2020 | M. Scatena | Apr-2020 | A. Scatena | Apr-2020 | F. Scatena Apr-2020 |

File: RS3T.3.0.D.26.P9.IN.01.0.0.001.C n. Elab.: 26_360