

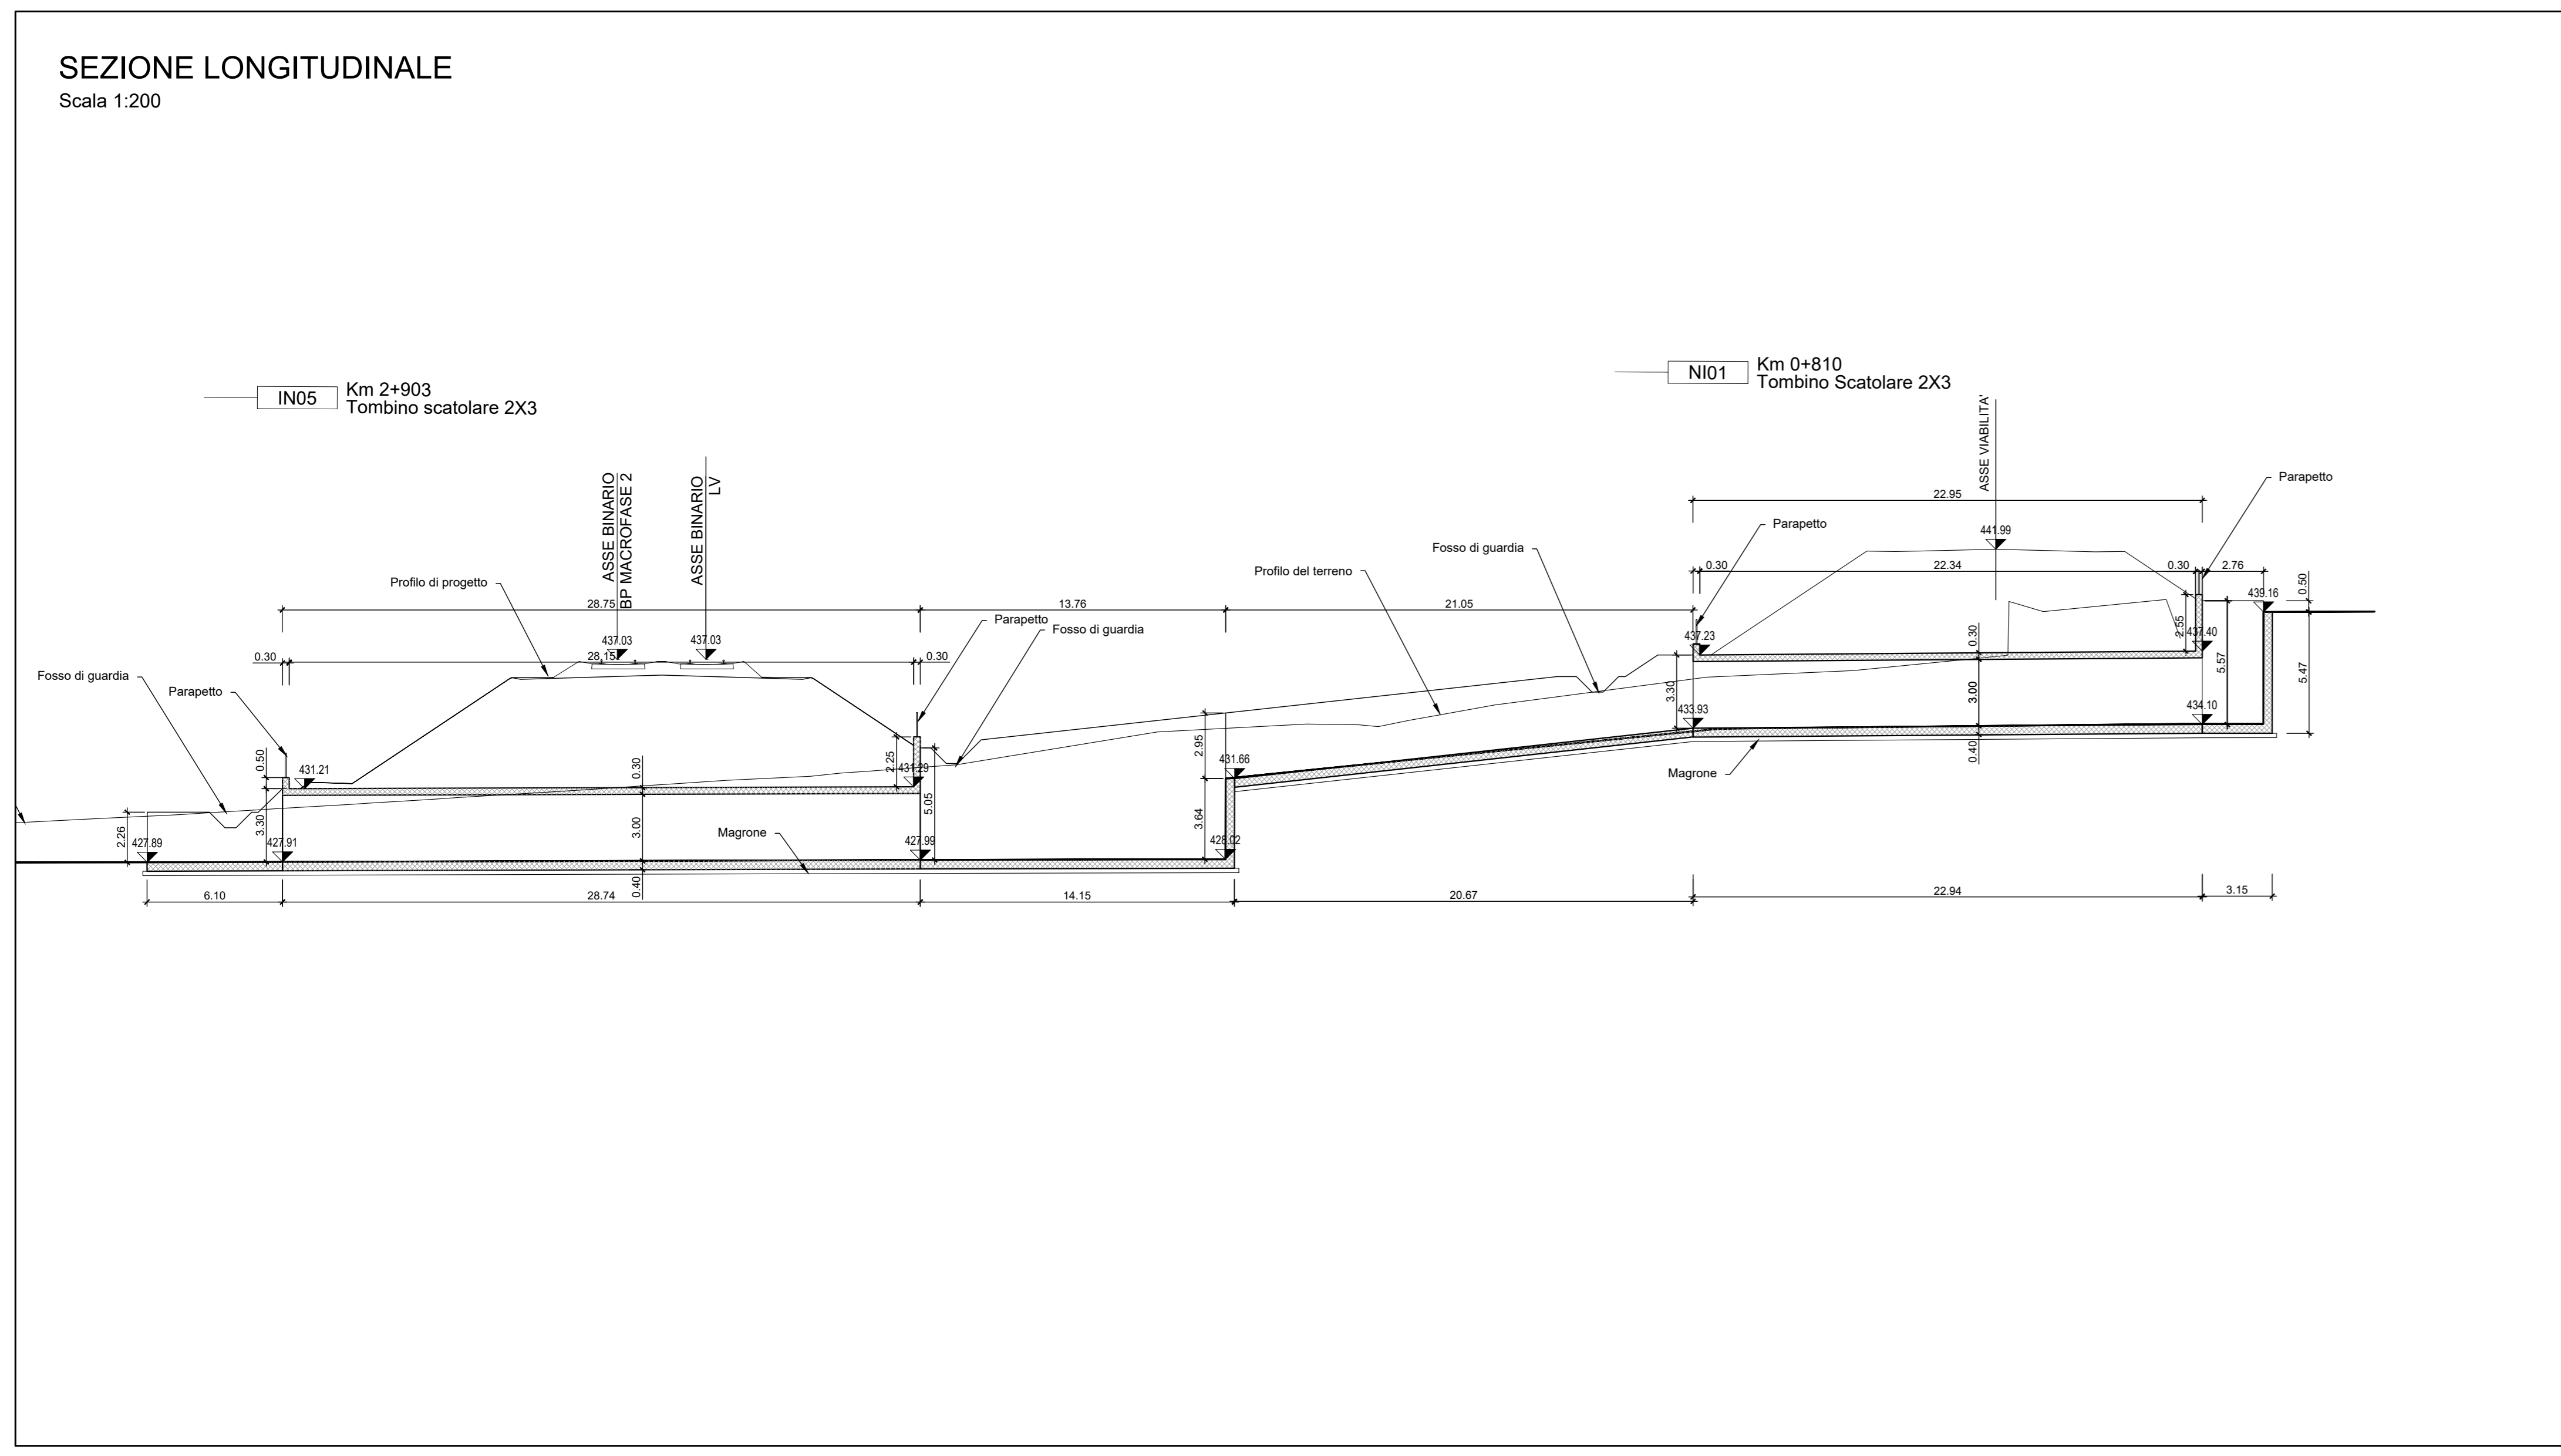


LEGENDA LINEA

SIMBOLO	NOME	SIMBOLO	NOME
[Red line]	BINARIO DI PROGETTO LV (MACROFASE 1)	[Dashed blue line]	CANCELLO
[Blue line]	BINARIO DI PROGETTO SECONDARIO (MACROFASE 1)	[Dashed red line]	PASSAGGIO A LIVELLO PER MANUTENZIONE
[Cyan line]	BINARIO DI PROGETTO VAR. LS (MACROFASE 1)	[Dashed green line]	TOMBINO IDRAULICO MINORE DI PERMEABILITA'
[Green line]	BINARIO PROVVISORIO	[Orange hatched box]	DEMOLIZIONE FABBRICATO
[Dashed blue line]	BINARIO DISPARI DI PROGETTO (MACROFASE 2)	[Orange hatched box]	DEMOLIZIONE CORPO STRADALE
[Dashed blue line]	BINARIO PARI DI PROGETTO (MACROFASE 2)	[Orange hatched box]	MARCIAPiede FFP CON RAMPA
[Purple line]	LINEA STORICA IN ESERCIZIO	[Orange hatched box]	DEVIATIONE FOSSE TRAPEZOIDALE
[Yellow line]	LINEA STORICA IN DEMOLIZIONE	[Orange hatched box]	DEVIATIONE FOSSE RETTANGOLARE
[Grey box]	PASSAGGIO A RASO	[Orange hatched box]	RECINZIONE
[Grey box]	PIAZZALE DI EMERGENZA	[Orange hatched box]	VIABILITA' DI MANUTENZIONE E/O RICUCITURA
[Grey box]	BANCHINA DI STAZIONE	[Orange hatched box]	OPERE DI PROTEZIONE PER SOGLIFUSSO
[Grey box]	AREA BTS	[Orange hatched box]	PROTEZIONI SCARPATE CON MASSI RENI
[Grey box]	TOMBINO IDRAULICO E RELATIVA INALVEAZIONE	[Orange hatched box]	OPERE PROVVISORIE

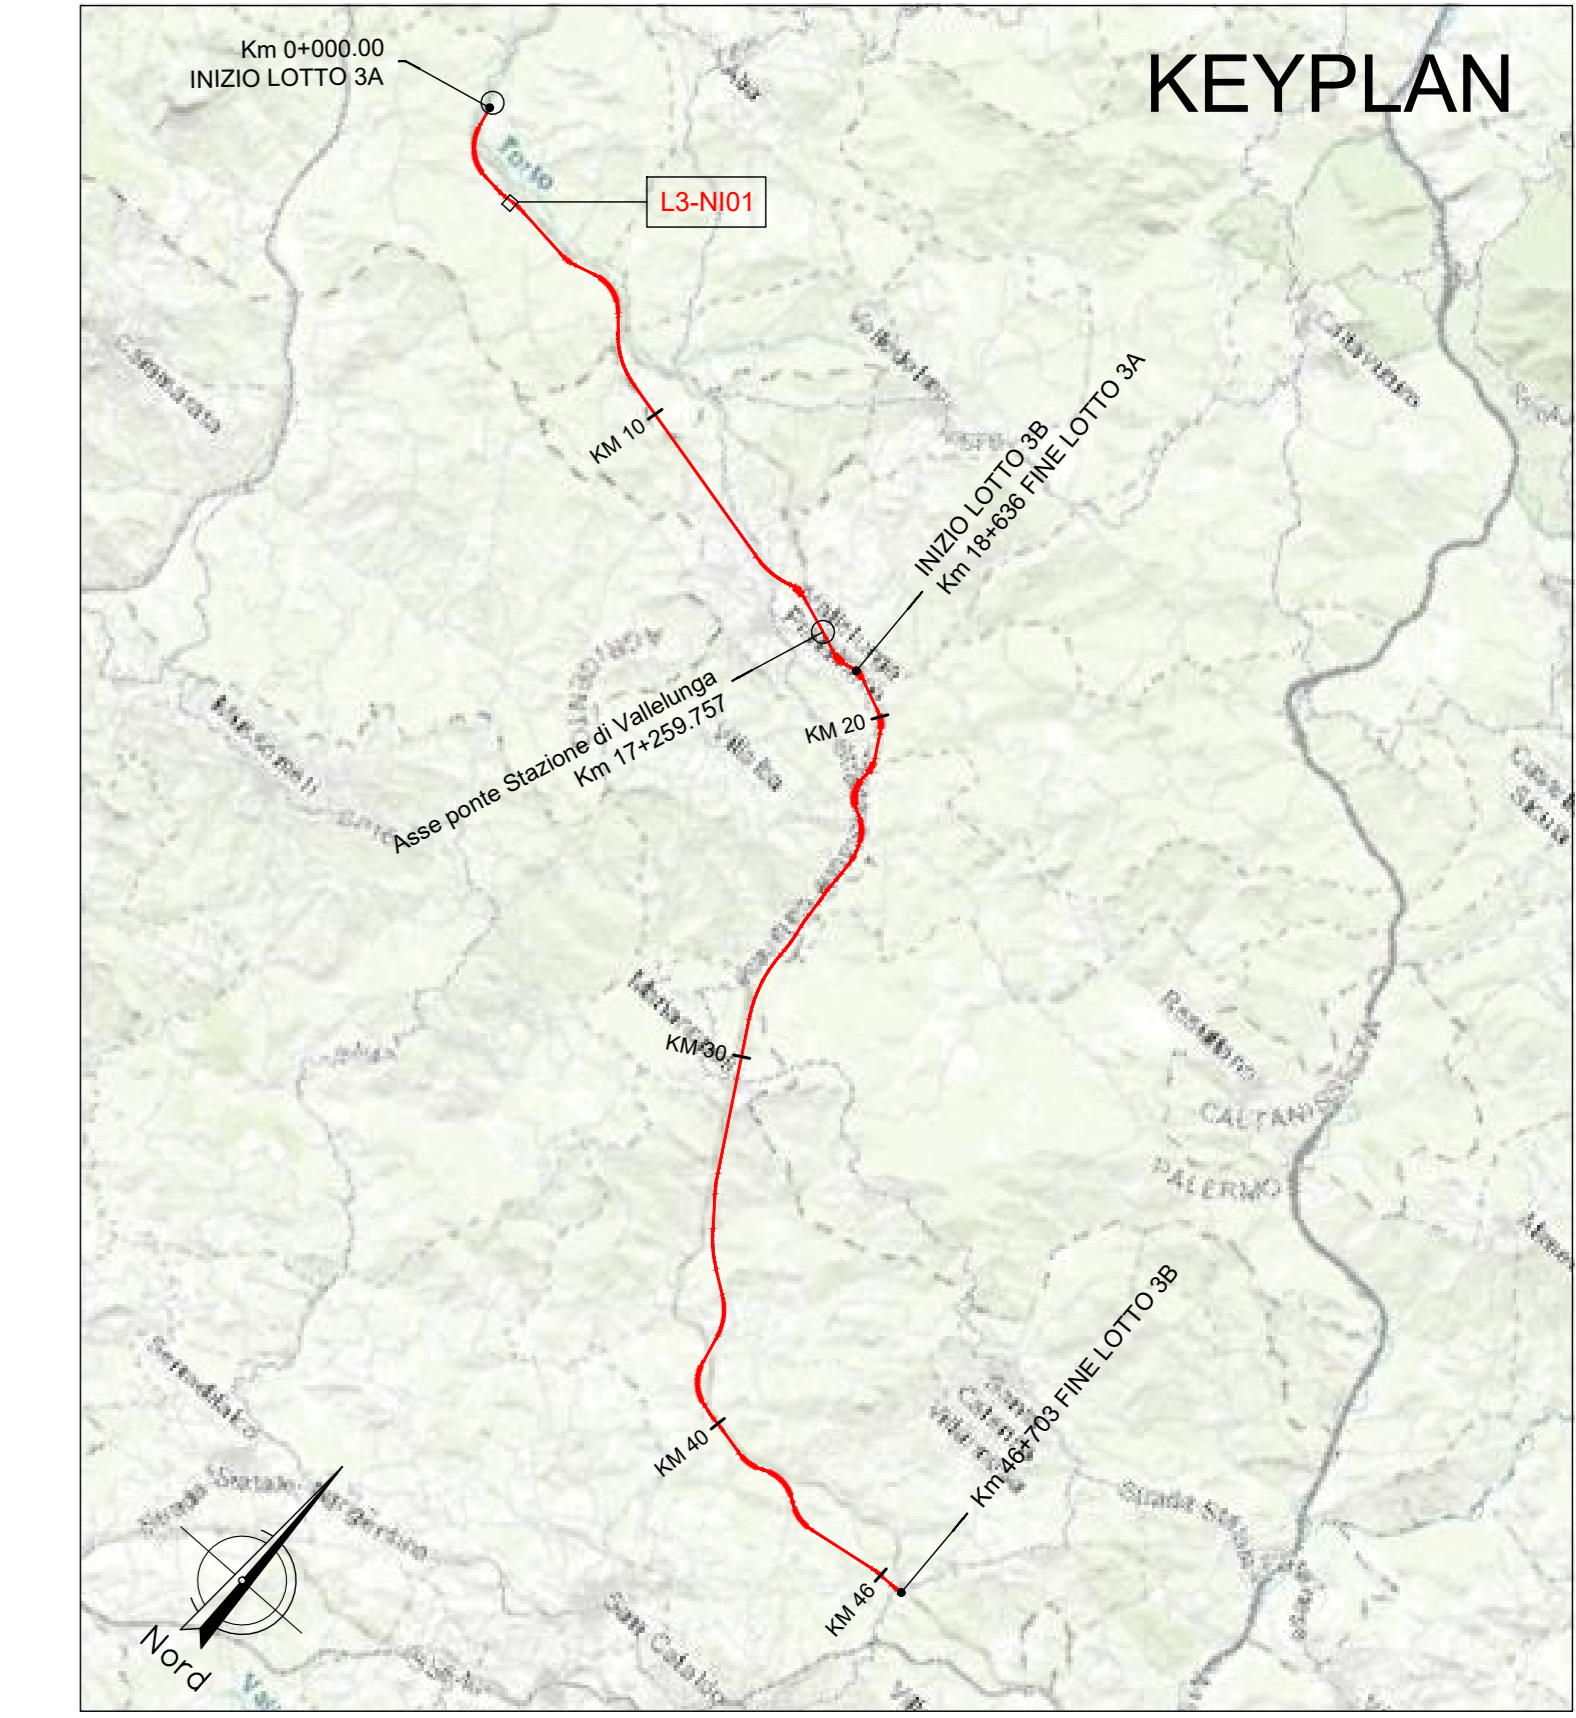

Tombino scatolare 2x3
Sezione su NV01
Scala 1:50

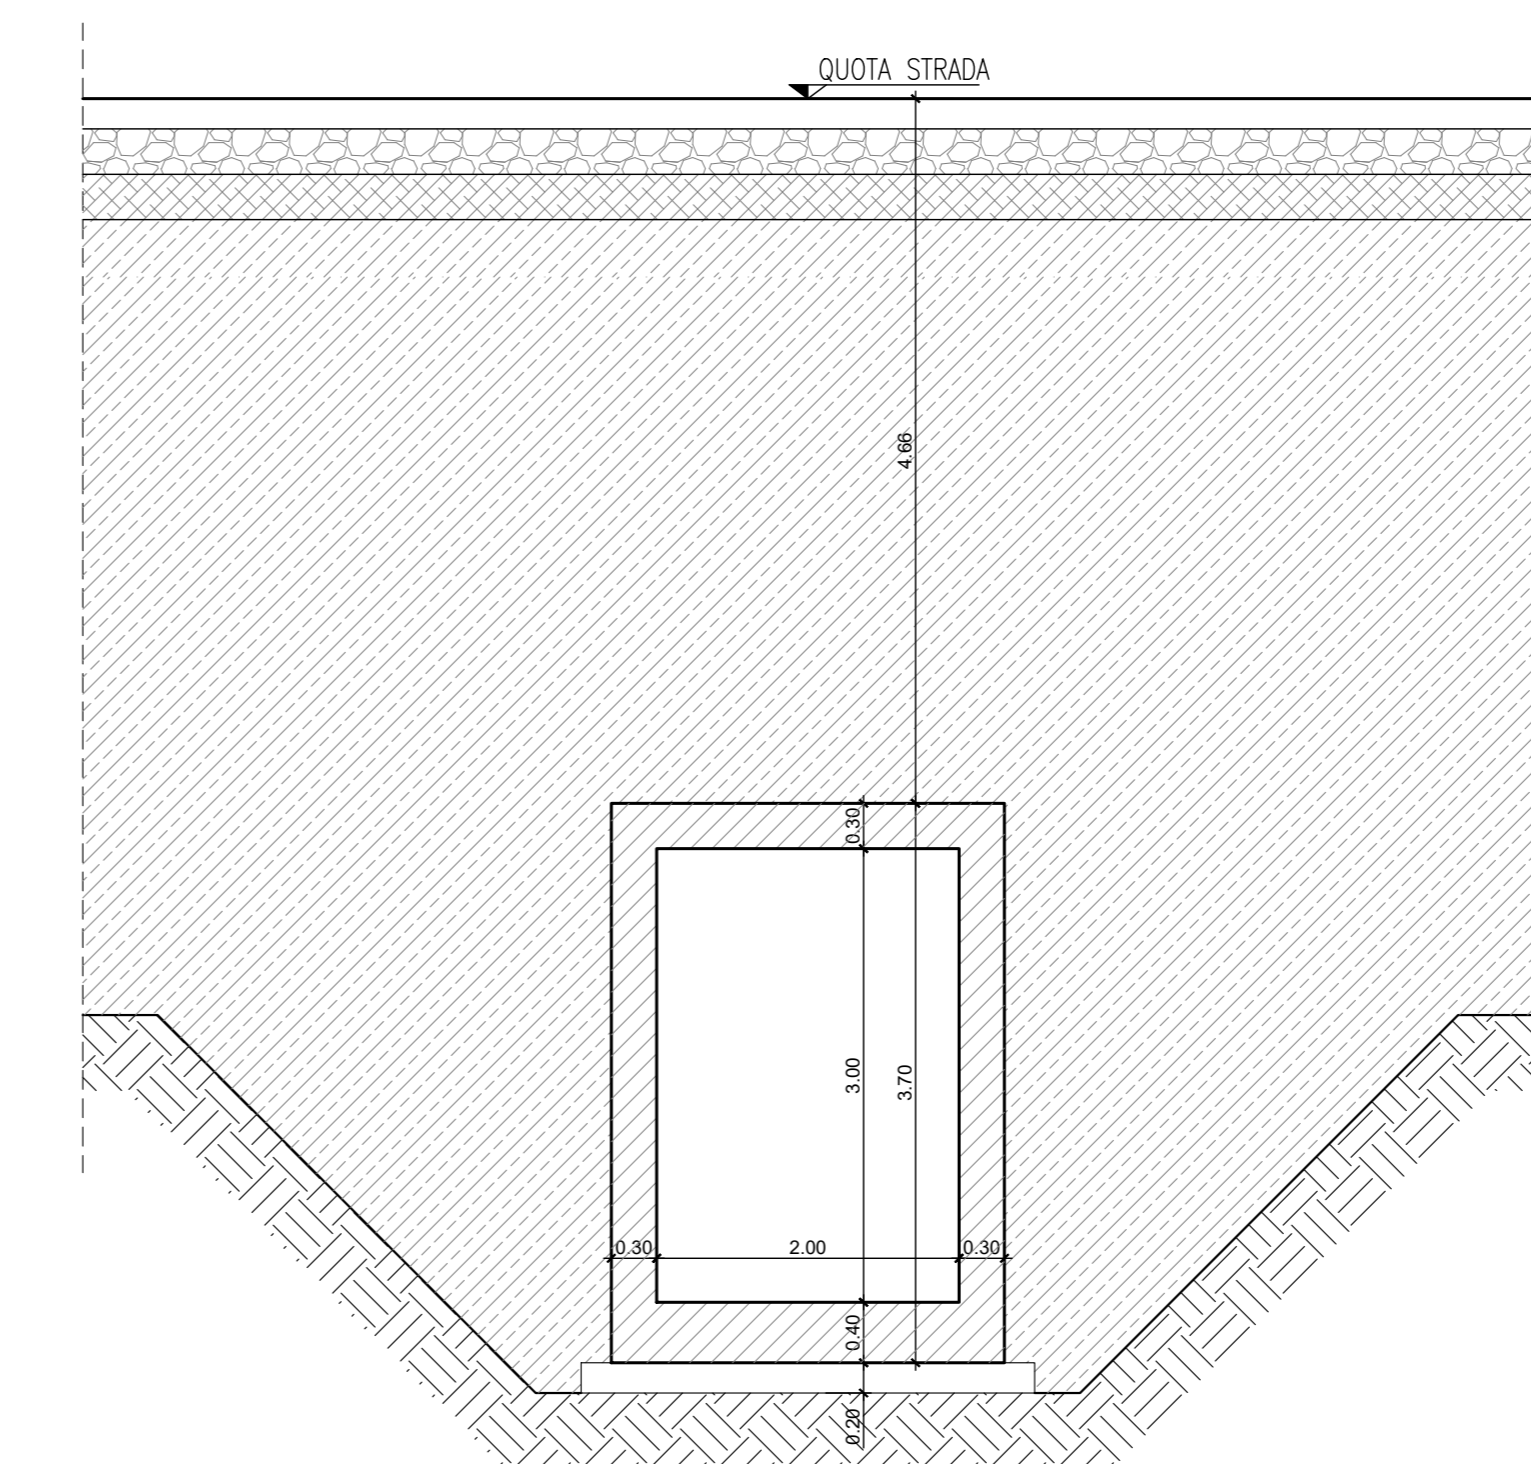

NOTA:

Per le caratteristiche dei materiali si rimanda all'elaborato progettuale: *Tabella materiali opere civili*
- RS3T.3.0.D.78.TT.OC.00.0.0.001

Per le incidenze di armatura delle opere si rimanda all'elaborato: *Tabella incidenze armature opere civili - Lotto 3a*
- RS3T.3.0.D.26.TT.OC.00.0.0.002

Per i dettagli relativi ai parapetti e alle recinzioni si rimanda all'elaborato: *Particolari costruttivi Opere Civili (recinzioni e parapetti)*
- RS3T.3.0.D.78.PB.OC.00.0.0.001

Per i dettagli relativi all'impermeabilizzazione si rimanda all'elaborato: *Particolari costruttivi Opere Civili (impermeabilizzazione strutture in c.a.)*
- RS3T.3.0.D.78.PB.OC.00.0.0.002

La pendenza del terreno riprofilato è pari a 2 su 3.

COMMITTENTE: **RFI**
RETE FERROVIARIA ITALIANA
GRUPPO FERROVIE DELLO STATO ITALIANO

PROGETTAZIONE: **ITALFER**
GRUPPO FERROVIE DELLO STATO ITALIANO

DIRETTRICE FERROVIARIA MESSINA - CATANIA - PALERMO
NUOVO COLLEGAMENTO PALERMO - CATANIA

U.O. INFRASTRUTTURE NORD
PROGETTO DEFINITIVO
TRATTA LERCARA DIR. - CALTANISSETTA XIRBI (LOTTO 3)

INTERFERENZE IDRAULICHE: VIABILITA'
NI01 - Tombino Scatolare 2X3 su NV01
Pianta e sezioni

SCALA: **1:200**

Rev.	Descrizione	Redatto	Data	Verificato	Data	Approvato	Data	Autorizzato Data
A	Emissione Esecutiva	27/03/2023	Gen-2023	[Signature]	Gen-2023	[Signature]	Gen-2023	Apr-2023
B	Emissione Esecutiva	27/03/2023	Feb-2023	[Signature]	Feb-2023	[Signature]	Feb-2023	Apr-2023
C	Emissione Esecutiva	27/03/2023	Apr-2023	[Signature]	Apr-2023	[Signature]	Apr-2023	Apr-2023

File: RS3T.3.0.D.26.P9.NI01.0.0.001.C n. Elab.: 26_397.1