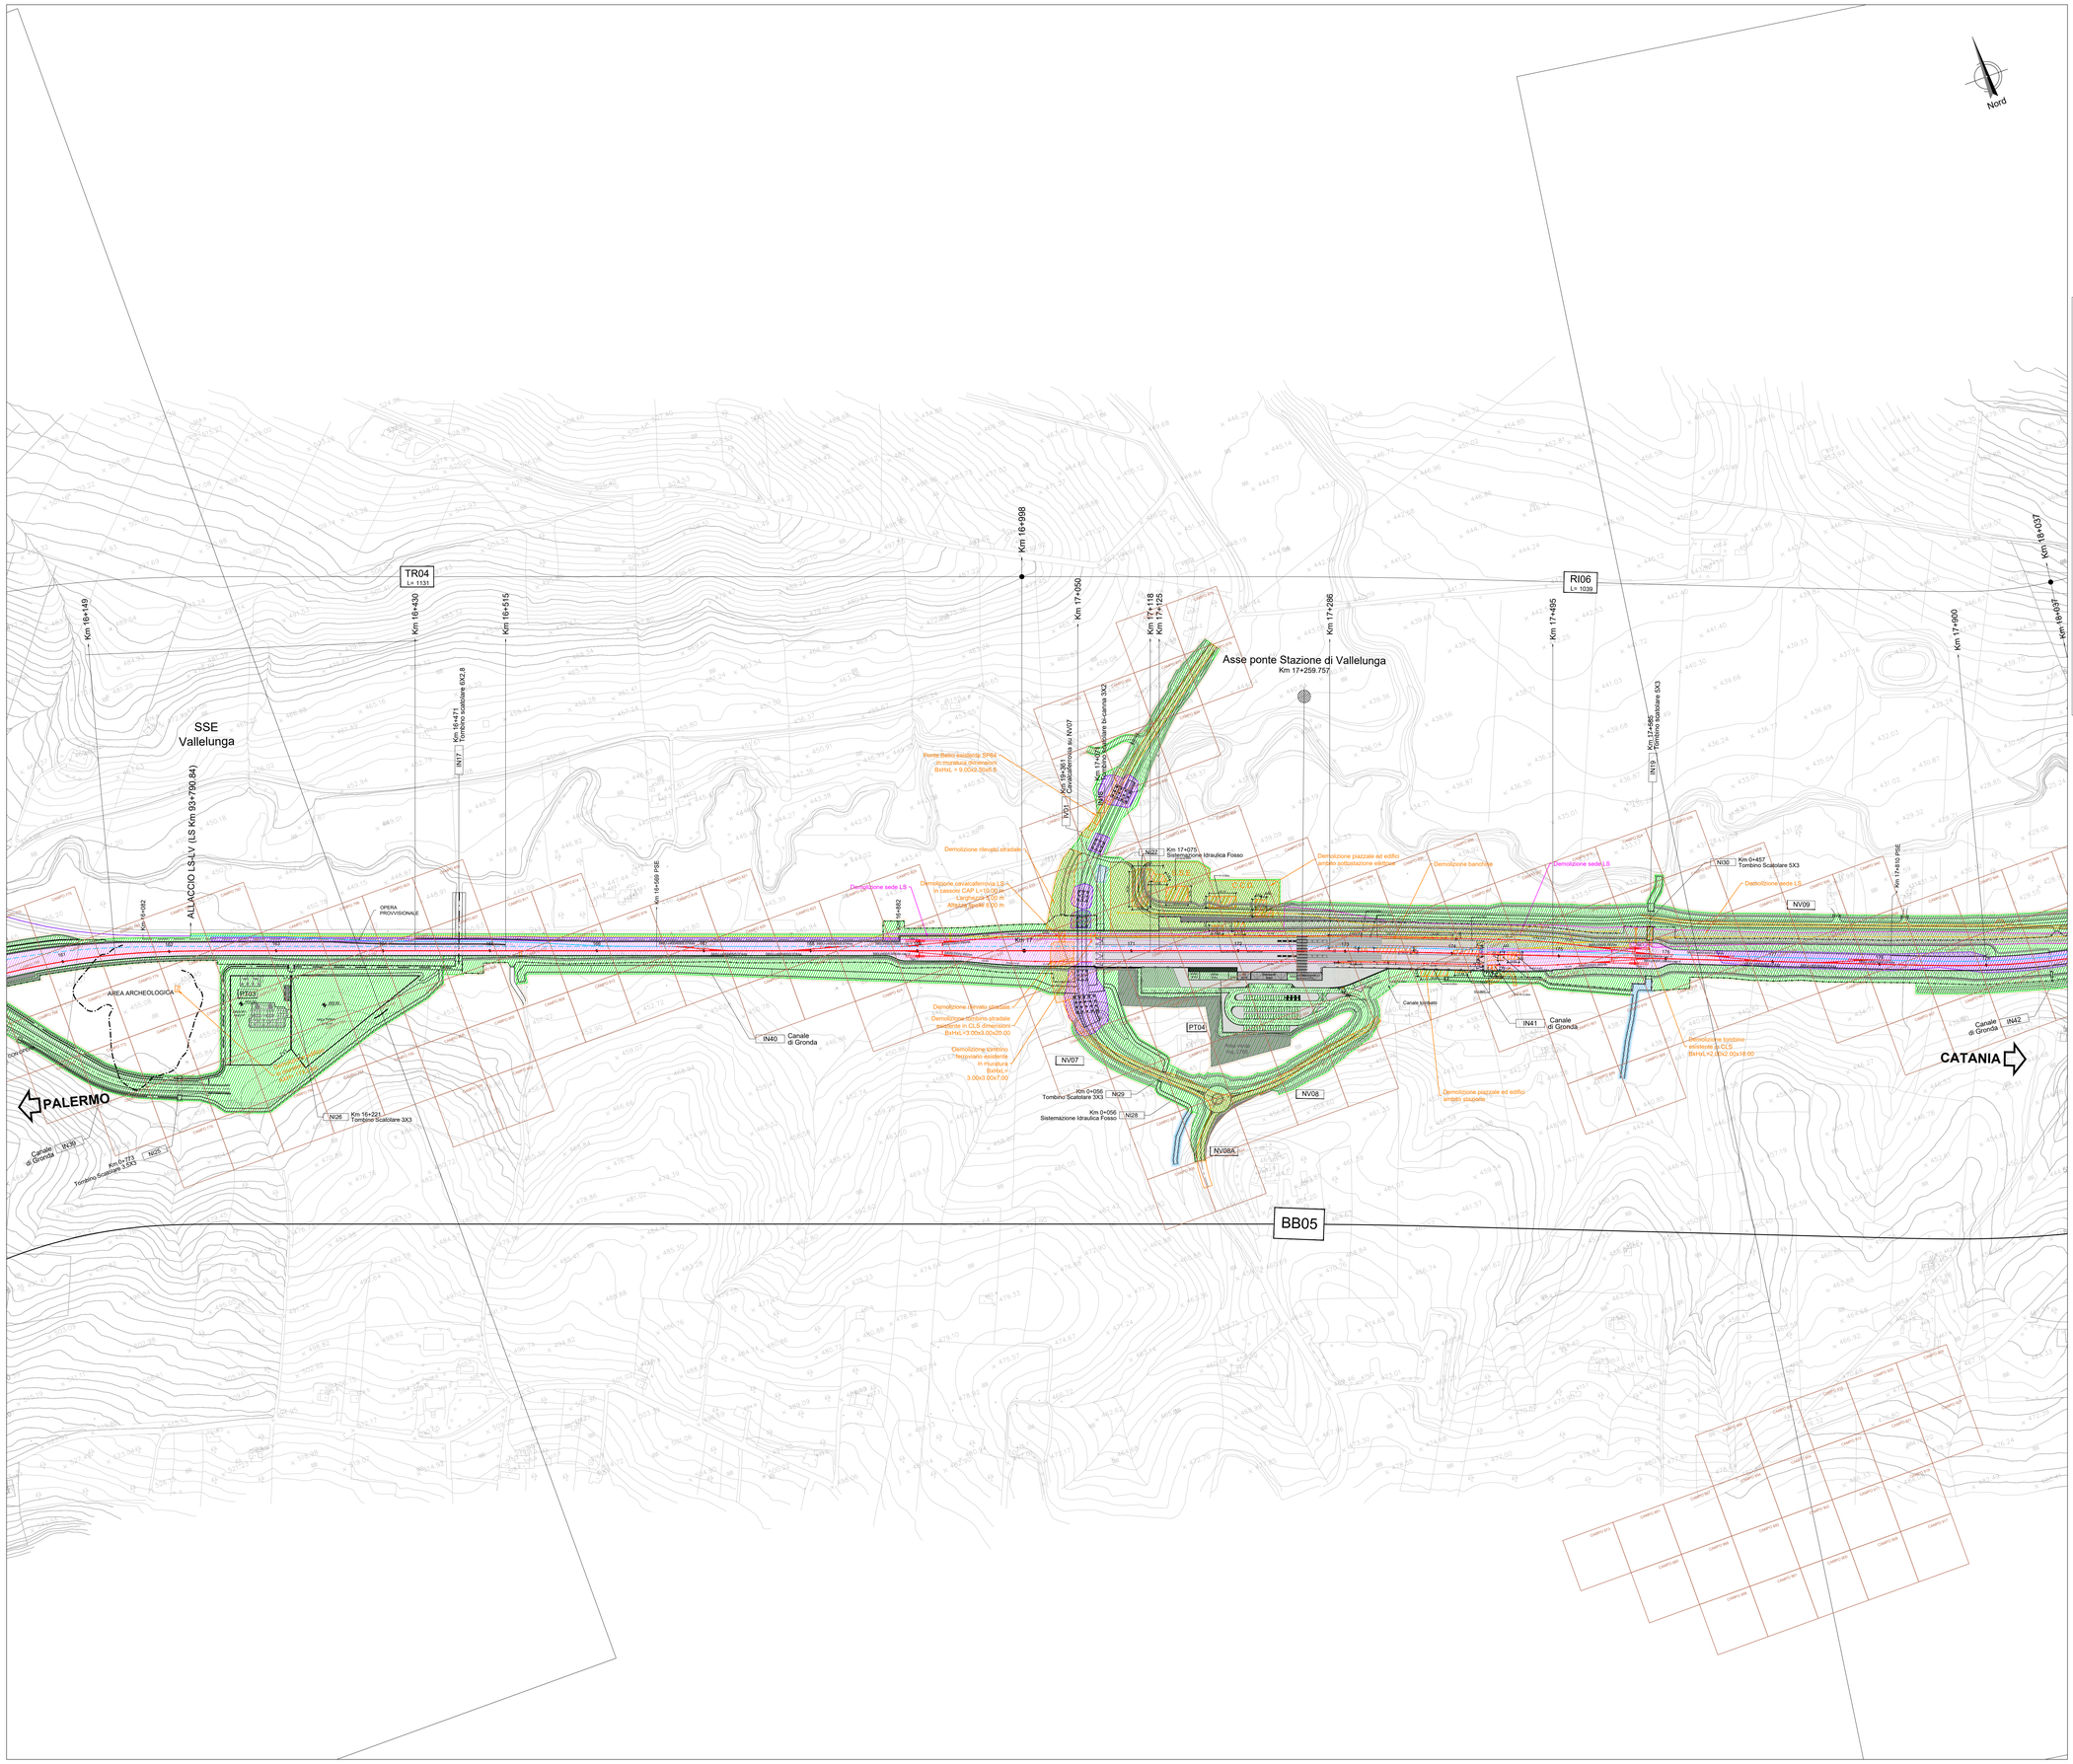

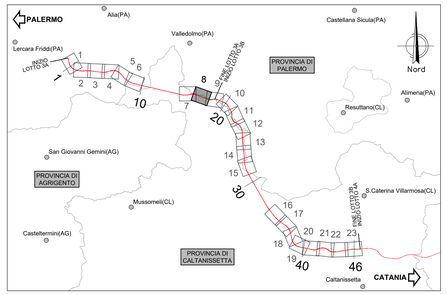

LOTTO 3A

LEGENDA LINEA PRINCIPALE

PROGRESSIVA (DA / A)

TIPO INDAGINE

	BB01	BB02	BB03	BB04	BB05
	Km 0+000 Km 2+109	Km 2+109 Km 4+489	Km 4+489 Km 6+550	Km 6+550 Km 8+500	Km 8+500 Km 18+636
	SUP.(mq) N. TRIVELAZIONI	SUP.(mq) N. TRIVELAZIONI	SUP.(mq) N. TRIVELAZIONI	SUP.(mq) N. TRIVELAZIONI	SUP.(mq) N. TRIVELAZIONI
Bonifica di superficie per la ricerca fino a 1 m di profondita'	82.241	192.088	175.602	161.968	243.842
	-	-	-	-	-
Bonifica profonda fino a 3 m dal p.c.: trivellazione fino a 3 m con garanzia fino a 4 m a partire dal p.c. su tutte le aree in cui verranno eseguiti gli scavi superiori a 1 m e fino a 3 m e dove insisteranno in modo permanente le opere.	31.617	98.764	94.374	91.545	159.362
	4.033	12.598	12.038	11.677	20.327
Bonifica profonda fino a 5 m dal p.c.: trivellazione fino a 5 m con garanzia fino a 6 m a partire dal p.c. su tutte le aree in cui verranno eseguiti gli scavi superiori a 3 m e fino a 5 m	17.700	35.467	58.873	52.114	38.289
	2.258	4.524	7.510	6.647	4.884
Bonifica profonda fino a 7 m dal p.c.: trivellazione fino a 7 m con garanzia fino a 8 m a partire dal p.c. su tutte le aree in cui verranno eseguiti gli scavi superiori a 5 m e fino a 7 m	22.400	33.590	3.935	3.194	22.554
	2.857	4.284	502	408	2.877
Bonifica di superficie per la ricerca fino a 1 m di profondita' IN ACQUA	10.580	12.943	11.139	8.151	5.665
	-	-	-	-	-
Bonifica profonda fino a 3 m dal p.c.: trivellazione fino a 3 m con garanzia fino a 4 m a partire dal p.c. su tutte le aree in cui verranno eseguiti gli scavi superiori a 1 m e fino a 3 m e dove insisteranno in modo permanente le opere. IN ACQUA	7.430	8.884	7.673	6.023	4.401
	948	1.133	979	768	562
Bonifica profonda fino a 5 m dal p.c.: trivellazione fino a 5 m con garanzia fino a 6 m a partire dal p.c. su tutte le aree in cui verranno eseguiti gli scavi superiori a 3 m e fino a 5 m. IN ACQUA	766	3.120	1.130	595	288
	98	398	144	76	37
Bonifica profonda fino a 7 m dal p.c.: trivellazione fino a 7 m con garanzia fino a 8 m a partire dal p.c. su tutte le aree in cui verranno eseguiti gli scavi superiori a 5 m e fino a 7 m. IN ACQUA	367	-	-	32	-
	47	-	-	4	-

COMMITTENTE:

RFI RETE FERROVIARIA ITALIANA
GRUPPO FERROVIE DELLO STATO ITALIANE

PROGETTAZIONE:

ITALFERR
GRUPPO FERROVIE DELLO STATO ITALIANE

DIRETTRICE FERROVIARIA MESSINA - CATANIA - PALERMO

NUOVO COLLEGAMENTO PALERMO - CATANIA

U.O. INFRASTRUTTURE NORD

PROGETTO DEFINITIVO

TRATTA LERCARA DIR. - CALTANISSETTA XIRBI (LOTTO 3)

B.O.E.
Bonifica Ordigni Esplosivi - BOE
Planimetria di progetto con B.O.E - Tav. 8 di 23

SCALA: 1:2000

COMMESSA	LOTTO	FASE	ENTE	TIPO DOC.	OPERA/DISCIPLINA	PROGR.	REV.
RS3T	30	D	26	P6	BB0000	008	C

Rev.	Descrizione	Redatto	Data	Verificato	Data	Approvato	Data	Autorizzato Data
A	Emissione Esecutiva	A.V. Bologna Bologna - Ciao	Gen-2020	F.Cogoni	Gen-2020	A.Baraglia	Gen-2020	F.Sacchi Mag-2021
B	Emissione Esecutiva	A.V. Bologna Bologna - Ciao	Apr-2020	F.Cogoni	Apr-2020	A.Baraglia	Apr-2020	
C	Emissione Esecutiva	A.V. Bologna Bologna - Ciao	Mag-2021	F.Cogoni	Mag-2021	A.Baraglia	Mag-2021	

File: RS3T.3.0.D.26.P6.BB.00.0.0.008.C

n. Elab.: 26_431