

<b>METANODOTTO AGRIGENTO – PIAZZA ARMERINA DN 1200 (48”), DP 75 bar bar</b>						
<b>STUDIO DI IMPATTO AMBIENTALE – ALLEGATO 5</b>						
N° Documento: P01395-ENV-RE-000-001	Foglio 1 di 1	Rev.:				
		00				

# ALLEGATO 5

Tracciato di progetto

Il presente disegno e' di proprieta' aziendale - La Societa' tutelera' i propri diritti a termine di legge.



COROGRAFIA Scala 1:400.000

01	30-07-10	EMISSIONE PER PERMESSI	DEL VECCHIO	FRASSINELLI	MONTONI
00	17-05-10	EMISSIONE	DEL VECCHIO	FRASSINELLI	MONTONI
INDICE	DATA	R E V I S I O N I			
 <b>snam rete gas</b>		 <b>Enereco</b> ENGINEERING AND CONSULTING		Dis. <b>P01395-PPL-DW-000-001</b>	
Metanodotto:  <b>METANODOTTO: AGRIGENTO-PIAZZA ARMERINA</b> DN 1200 (48"), DP 75 bar		Comm. <b>NR/08247</b>		Fg. <b>1</b> di <b>21</b>	
		Sostituisce il ..... Sostituito dal .....		INDICE <input checked="" type="checkbox"/> 01 <input type="checkbox"/>	
		<b>TRACCIATO DI PROGETTO</b>		Scala <b>1 : 10000</b>	

METANODOTTO: AGRIGENTO-PIAZZA ARMERINA  
DN 1200 (48"), DP 75 bar



TRACCIATO DI PROGETTO

Quadro d'unione



01	30-07-10	EMISSIONE PER PERMESSI	DEL VECCHIO	FRASSINELLI	MONTONI
00	17-05-10	EMISSIONE	DEL VECCHIO	FRASSINELLI	MONTONI
INDICE	DATA	REVISIONI	ELABORATO	VERIFICATO	APPROVATO
 			Dis. P01395-PPL-DW-000-001		
			Comm. NR/08247		

Foglio  
**2**  
di 21  
Scala  
**1:10000**

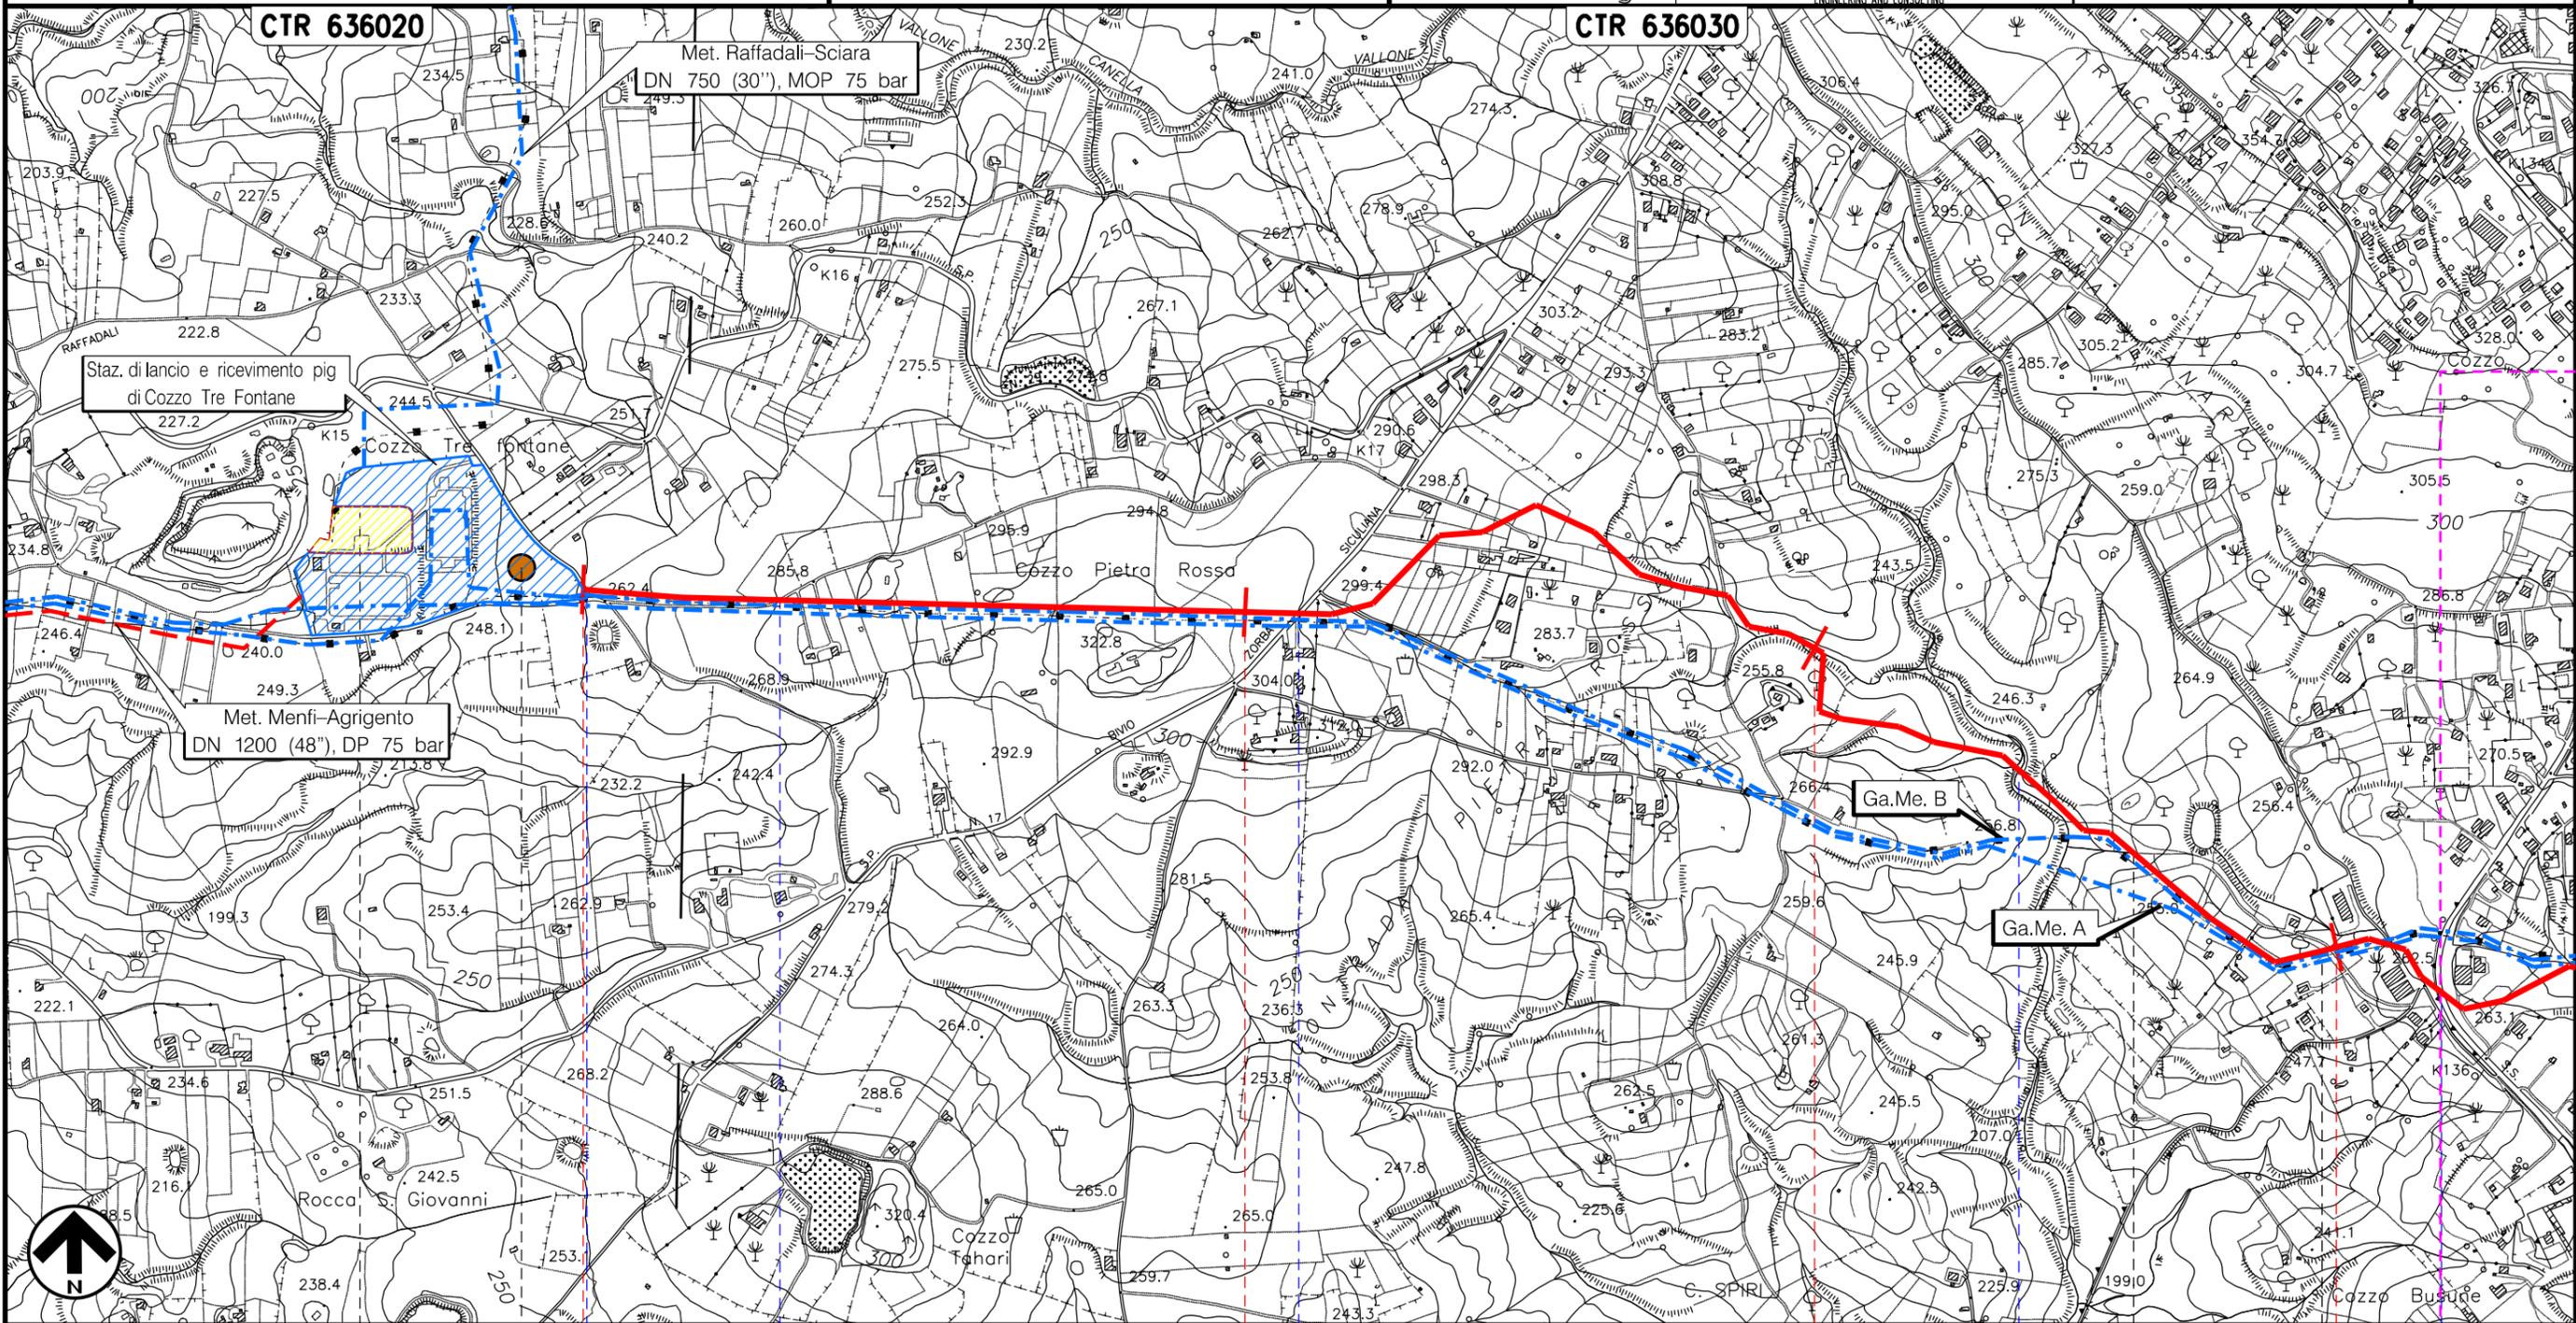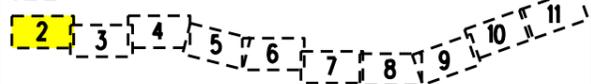


Il presente disegno e' di proprieta' aziendale - La Societa' tutelera' i propri diritti a termine di legge.

	0	1	2	3
	AGRIGENTO	AGRIGENTO	RAFFADALI	AGRIGENTO
	RAFFADALI	AGRIGENTO	RAFFADALI	RAFFADALI
	Stazione di L/R PIG di Cozzo Tre Fontane	Regia Trozzeria Tre Fontane Tagari	Regia Trozzeria Tre Fontane Pietra Rossa S.P. n.17	Vallone Busone
	Fosso senza nome	S.S. n.118		
	P1			

METANODOTTO: AGRIGENTO-PIAZZA ARMERINA  
DN 1200 (48"), DP 75 bar

TRACCIATO DI PROGETTO


Quadro d'unione

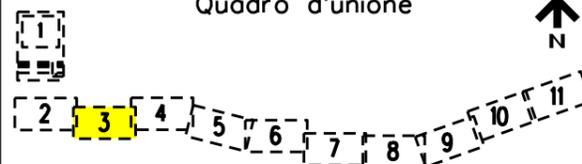

01	30-07-10	EMISSIONE PER PERMESSI	DEL VECHIO	FRASSINELLI	MONTONI
00	17-05-10	EMISSIONE	DEL VECHIO	FRASSINELLI	MONTONI
INDICE	DATA	REVISIONI	ELABORATO	VERIFICATO	APPROVATO
 snam rete gas			 ENGINEERING AND CONSULTING		
			Dis. P01395-PPL-DW-000-001		
			Comm. NR/08247		

Foglio  
**3**  
di 21  
Scala  
**1:10000**

CTR 636030

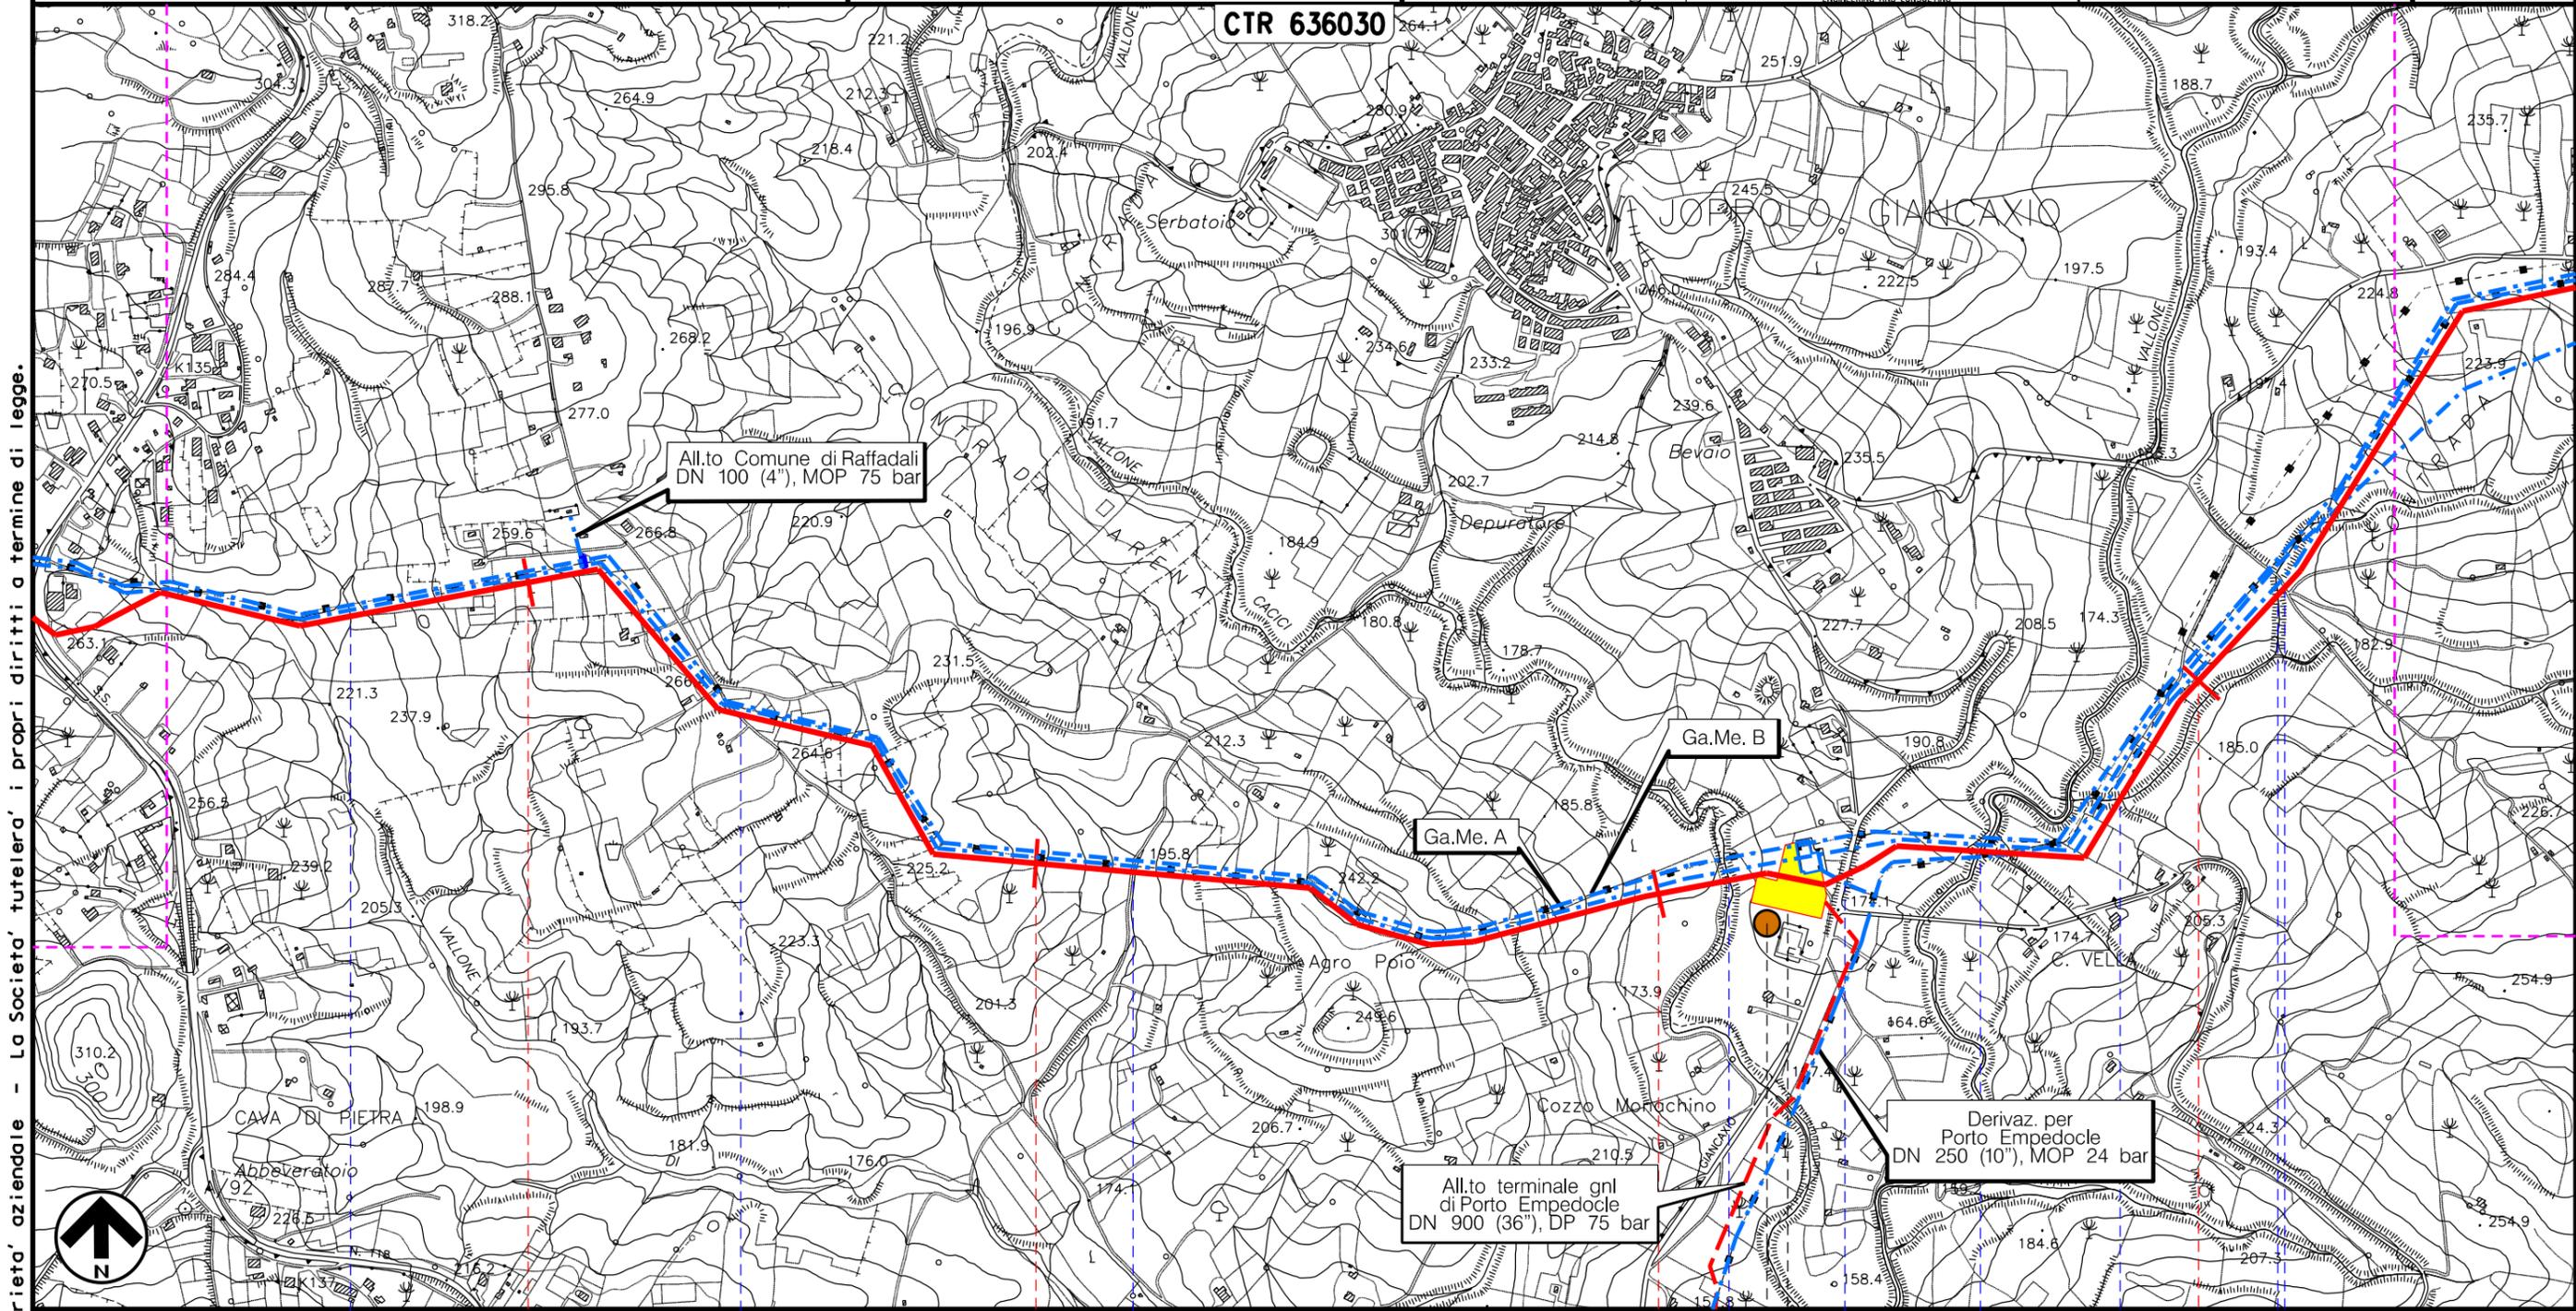

Il presente disegno e' di proprieta' aziendale - La Societa' tutelera' i propri diritti a termine di legge.

RAFFADALI

AGRIGENTO

JOPPOLO GIANCAXIO

Vallone Mendolazza

Regia Trazzera n. 453

Fosso senza nome

Vallone Joppolo (Cacici)

S.P. n.18

Vall. Vocali (Vacali)

Torrente Cipollazzi

Fosso senza nome


Regia Trazzera n. 462

P2


METANODOTTO: AGRIGENTO-PIAZZA ARMERINA  
DN 1200 (48"), DP 75 bar

TRACCIATO DI PROGETTO

Quadro d'unione

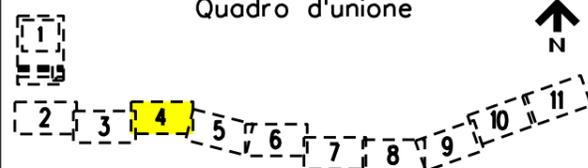

01	30-07-10	EMISSIONE PER PERMESSI	DEL VECCHIO	FRASSINELLI	MONTONI
00	17-05-10	EMISSIONE	DEL VECCHIO	FRASSINELLI	MONTONI
INDICE	DATA	REVISIONI	ELABORATO	VERIFICATO	APPROVATO
 snam rete gas			 ENGINEERING AND CONSULTING		
			Dis. P01395-PPL-DW-000-001		Foglio 4
			Comm. NR/08247		di 21
					Scala 1:10000

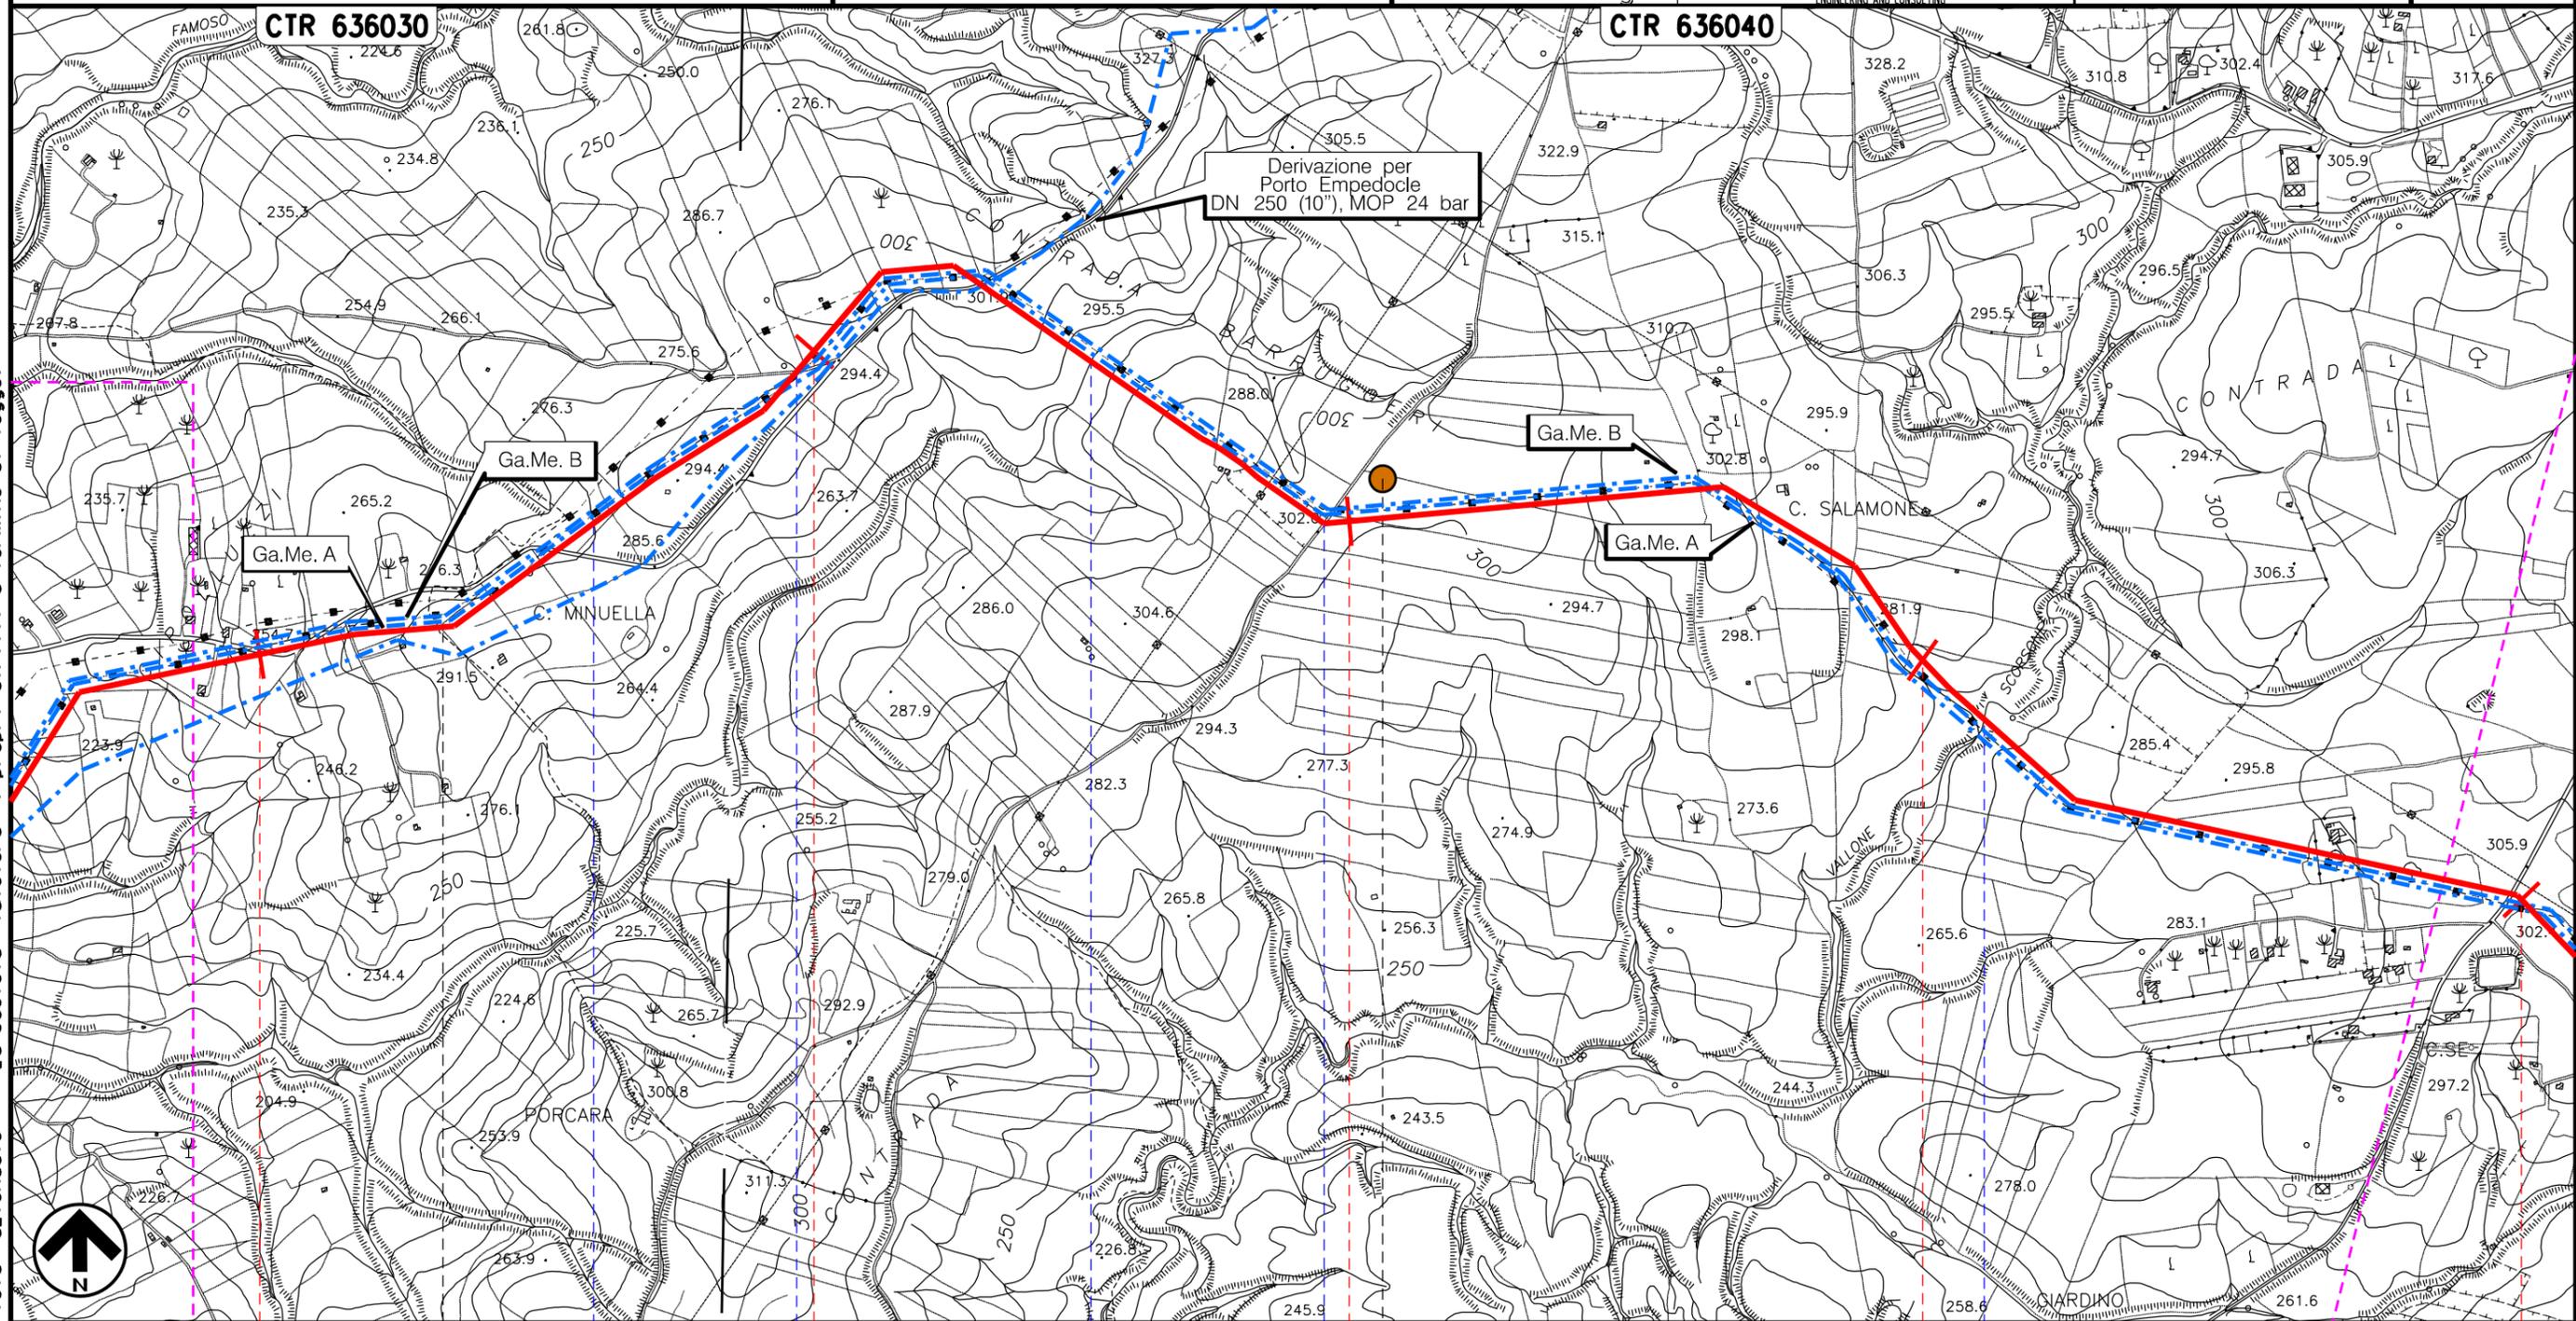

Il presente disegno e' di proprieta' aziendale - La Societa' tutelera' i propri diritti a termine di legge.



JOPPOLO GIANCAXIO

ARAGONA

AGRIGENTO

Fosso senza nome

Regia Trazzera n. 392

Fosso senza nome

Regia Trazzera n. 462


Vallone Scorsone

P3


METANODOTTO: AGRIGENTO-PIAZZA ARMERINA  
DN 1200 (48"), DP 75 bar

TRACCIATO DI PROGETTO

Quadro d'unione

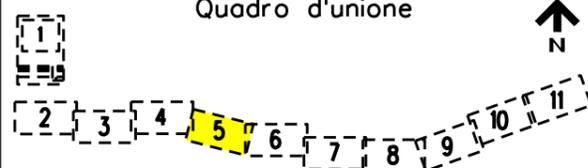


01	30-07-10	EMISSIONE PER PERMESSI	DEL VECCHIO	FRASSINELLI	MONTONI	Foglio <b>5</b> di 21 Scala <b>1:10000</b>
00	17-05-10	EMISSIONE	DEL VECCHIO	FRASSINELLI	MONTONI	
INDICE	DATA	REVISIONI	ELABORATO	VERIFICATO	APPROVATO	
<b>snam rete gas</b>			<b>ENGINEERING AND CONSULTING</b>			Dis. P01395-PPL-DW-000-001
			Comm. NR/08247			

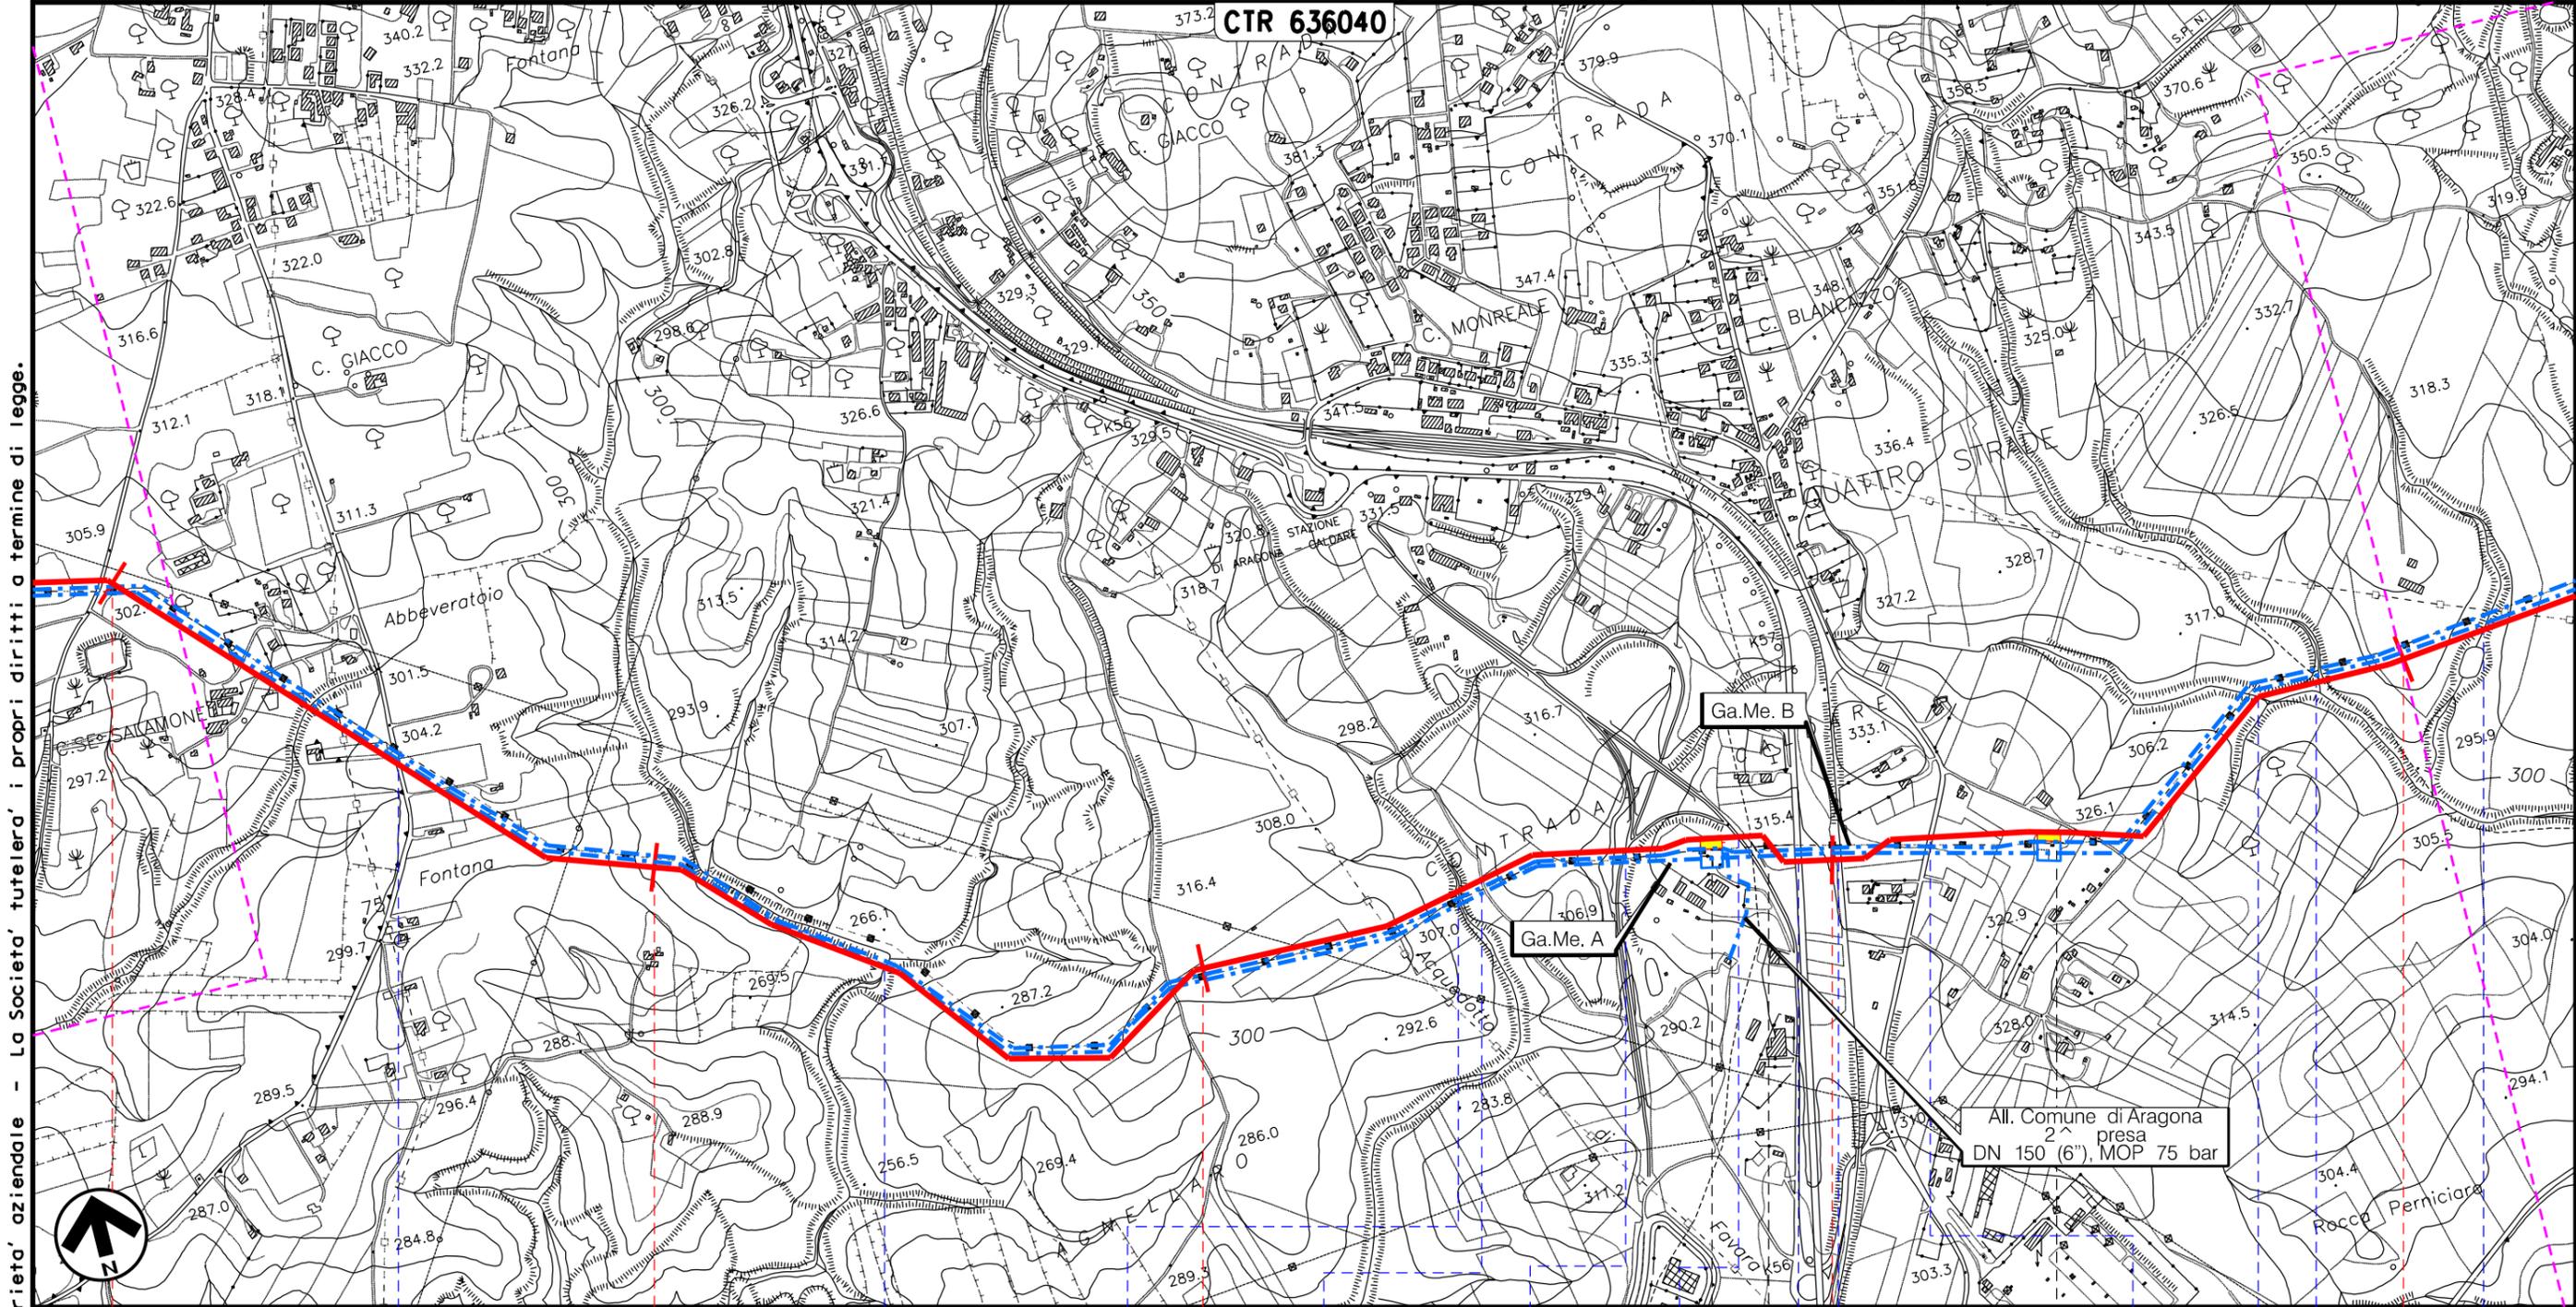

Il presente disegno e' di proprieta' aziendale - La Societa' tutelera' i propri diritti a termine di legge.

12 13 14 15 16  
ARAGONA AGRIGENTO FAVARA COMITINI

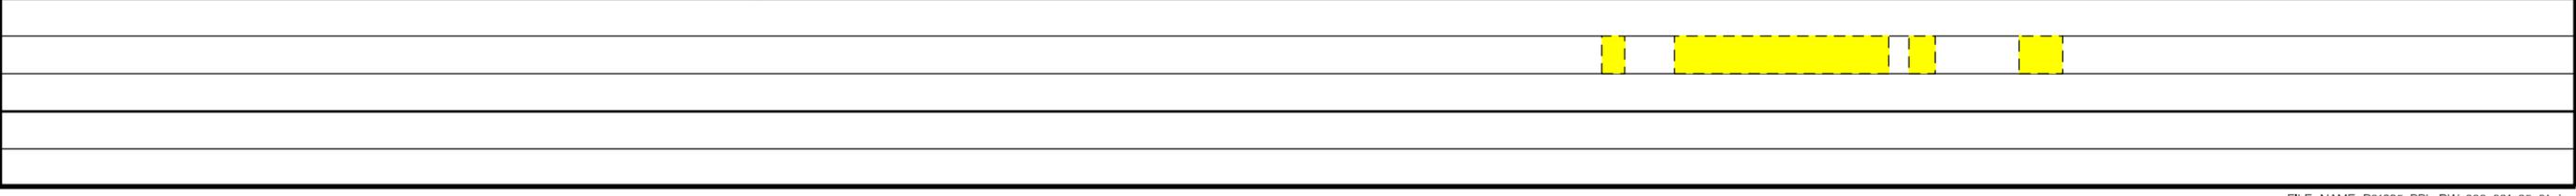





METANODOTTO: AGRIGENTO-PIAZZA ARMERINA  
DN 1200 (48"), DP 75 bar

TRACCIATO DI PROGETTO

Quadro d'unione

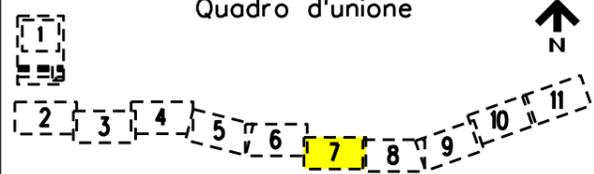

01	30-07-10	EMISSIONE PER PERMESSI	DEL VECCHIO	FRASSINELLI	MONTONI	Foglio <b>7</b> di 21 Scala <b>1:10000</b>
00	17-05-10	EMISSIONE	DEL VECCHIO	FRASSINELLI	MONTONI	
INDICE	DATA	REVISIONI	ELABORATO	VERIFICATO	APPROVATO	
						Dis. P01395-PPL-DW-000-001
			Comm. NR/08247			

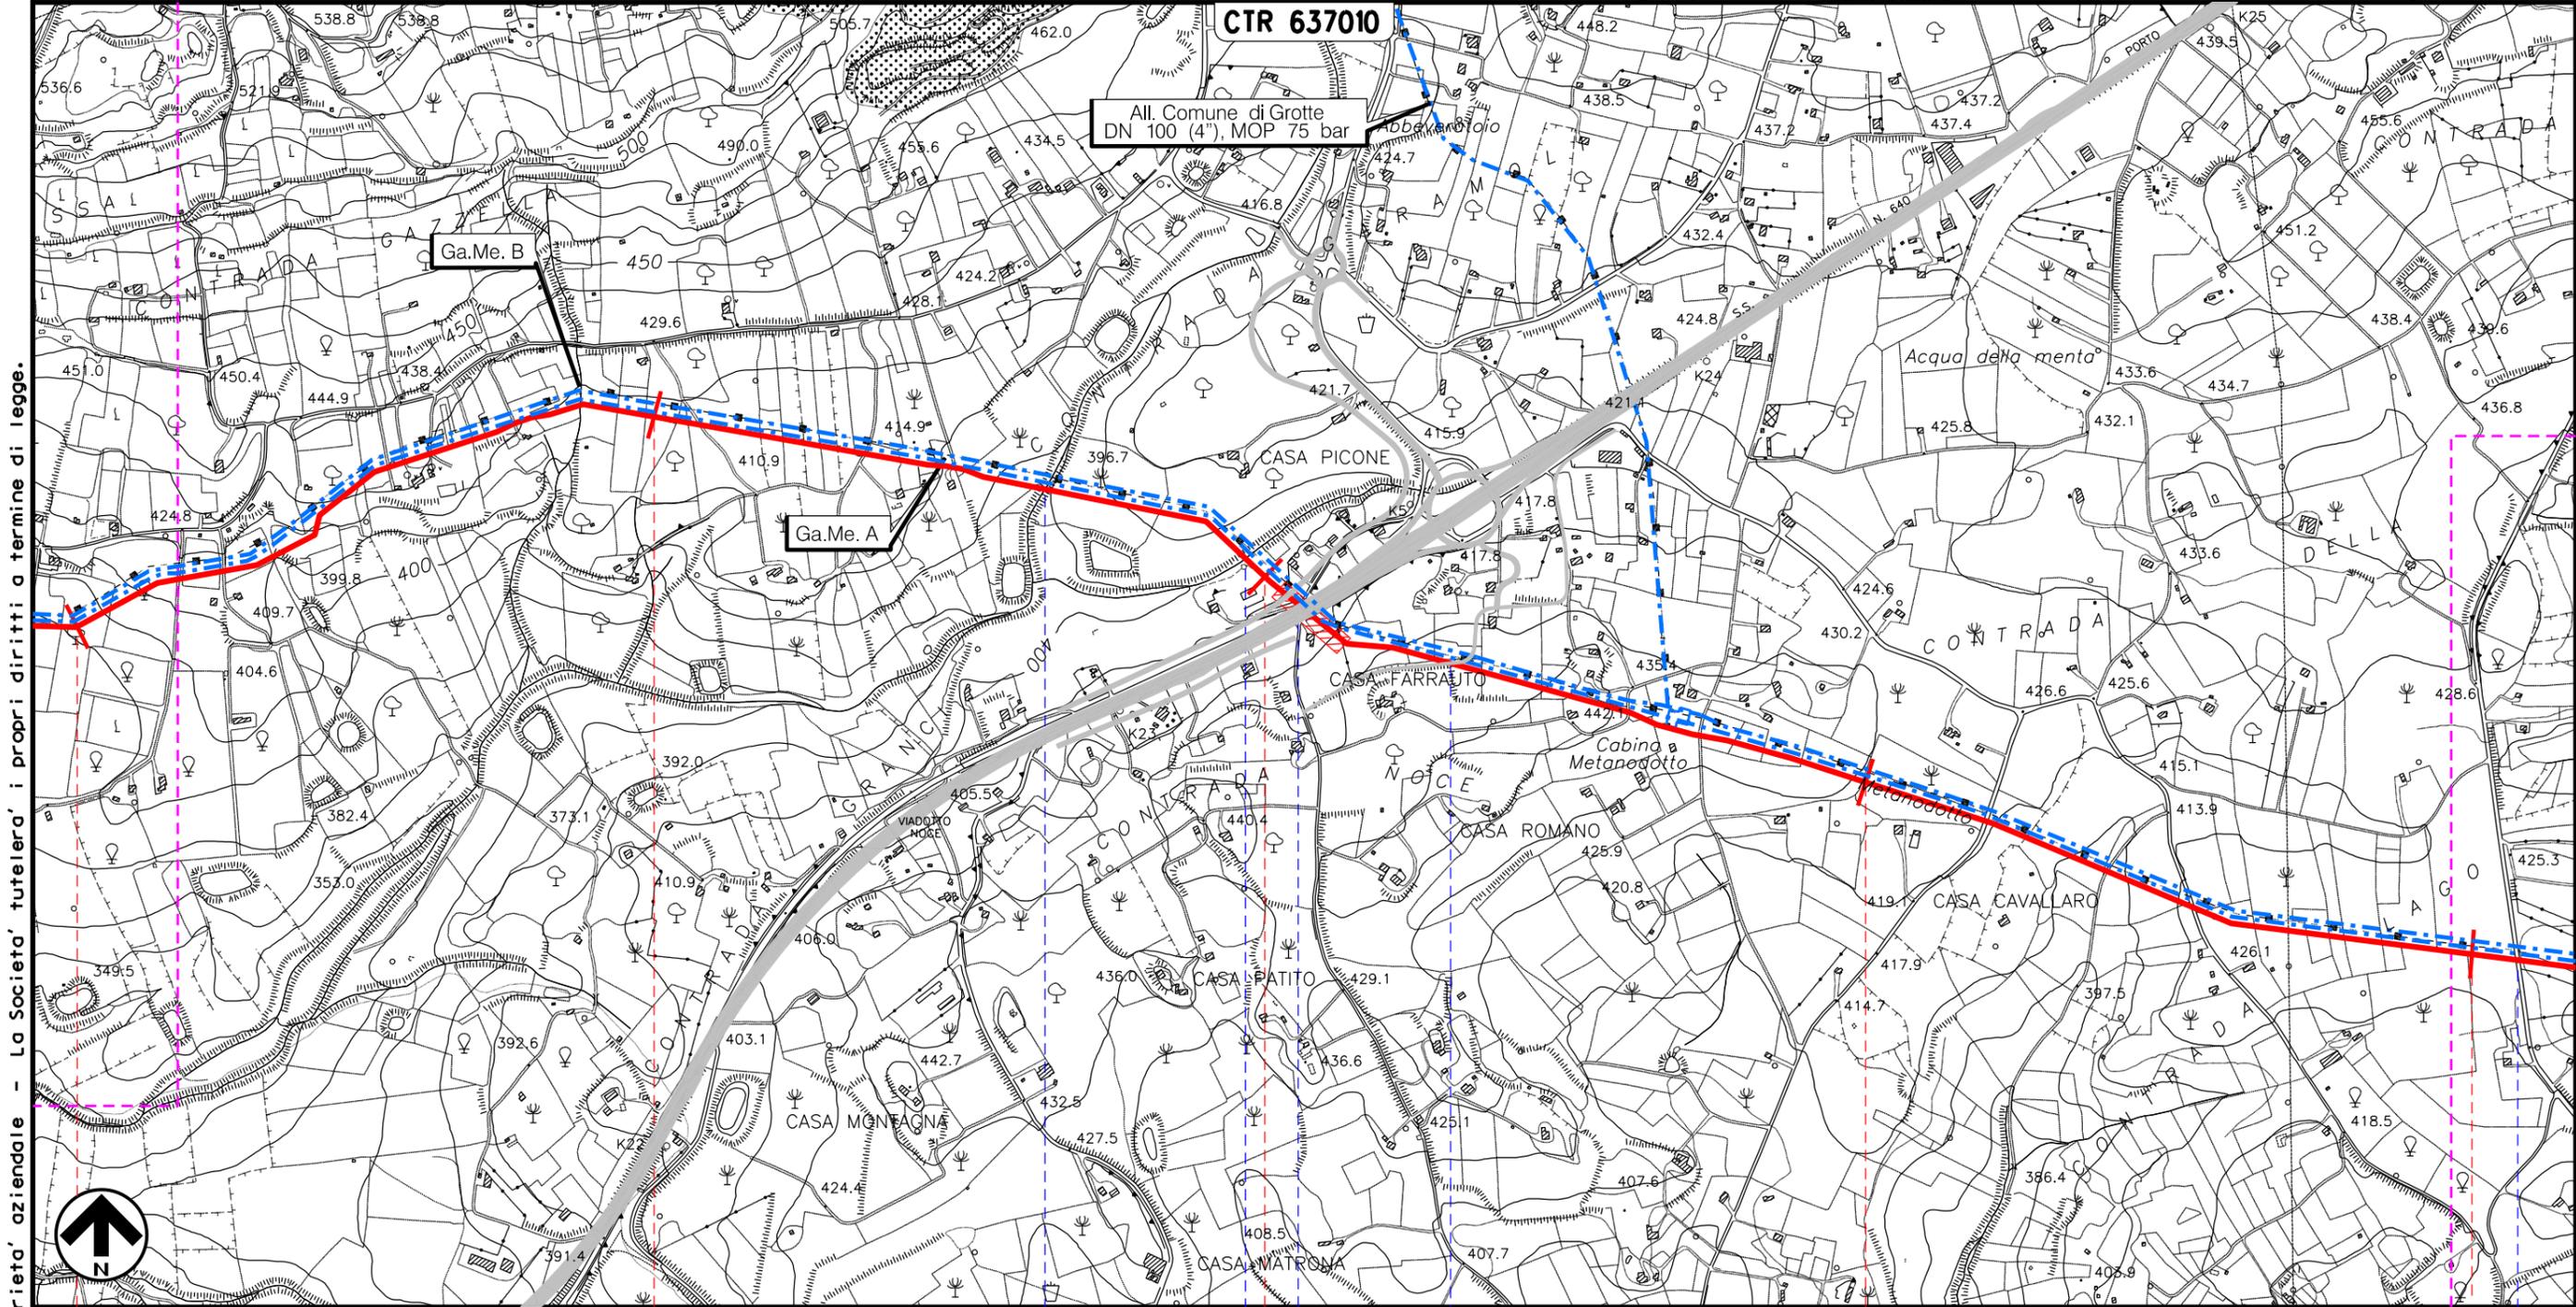

Il presente disegno e' di proprieta' aziendale - La Societa' tutelera' i propri diritti a termine di legge.



20 21 22 23 24


RACALMUTO  
AGRIGENTO

Vallone Scintilia — Fosso senza nome — S.S. n.640 — S.S. n.640 Viabilita' secondaria — Regia Trozero n.394

METANODOTTO: AGRIGENTO-PIAZZA ARMERINA  
DN 1200 (48"), DP 75 bar


TRACCIATO DI PROGETTO

Quadro d'unione

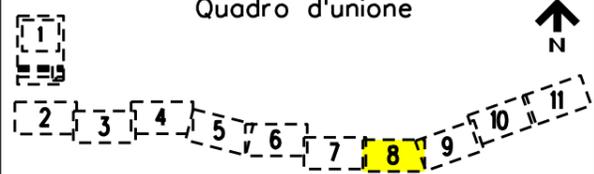

01	30-07-10	EMISSIONE PER PERMESSI	DEL VECCHIO	FRASSINELLI	MONTONI
00	17-05-10	EMISSIONE	DEL VECCHIO	FRASSINELLI	MONTONI
INDICE	DATA	REVISIONI	ELABORATO	VERIFICATO	APPROVATO
 snam rete gas			 ENGINEERING AND CONSULTING		
			Dis. P01395-PPL-DW-000-001		
			Comm. NR/08247		

Foglio  
**8**  
di 21  
Scala  
**1:10000**

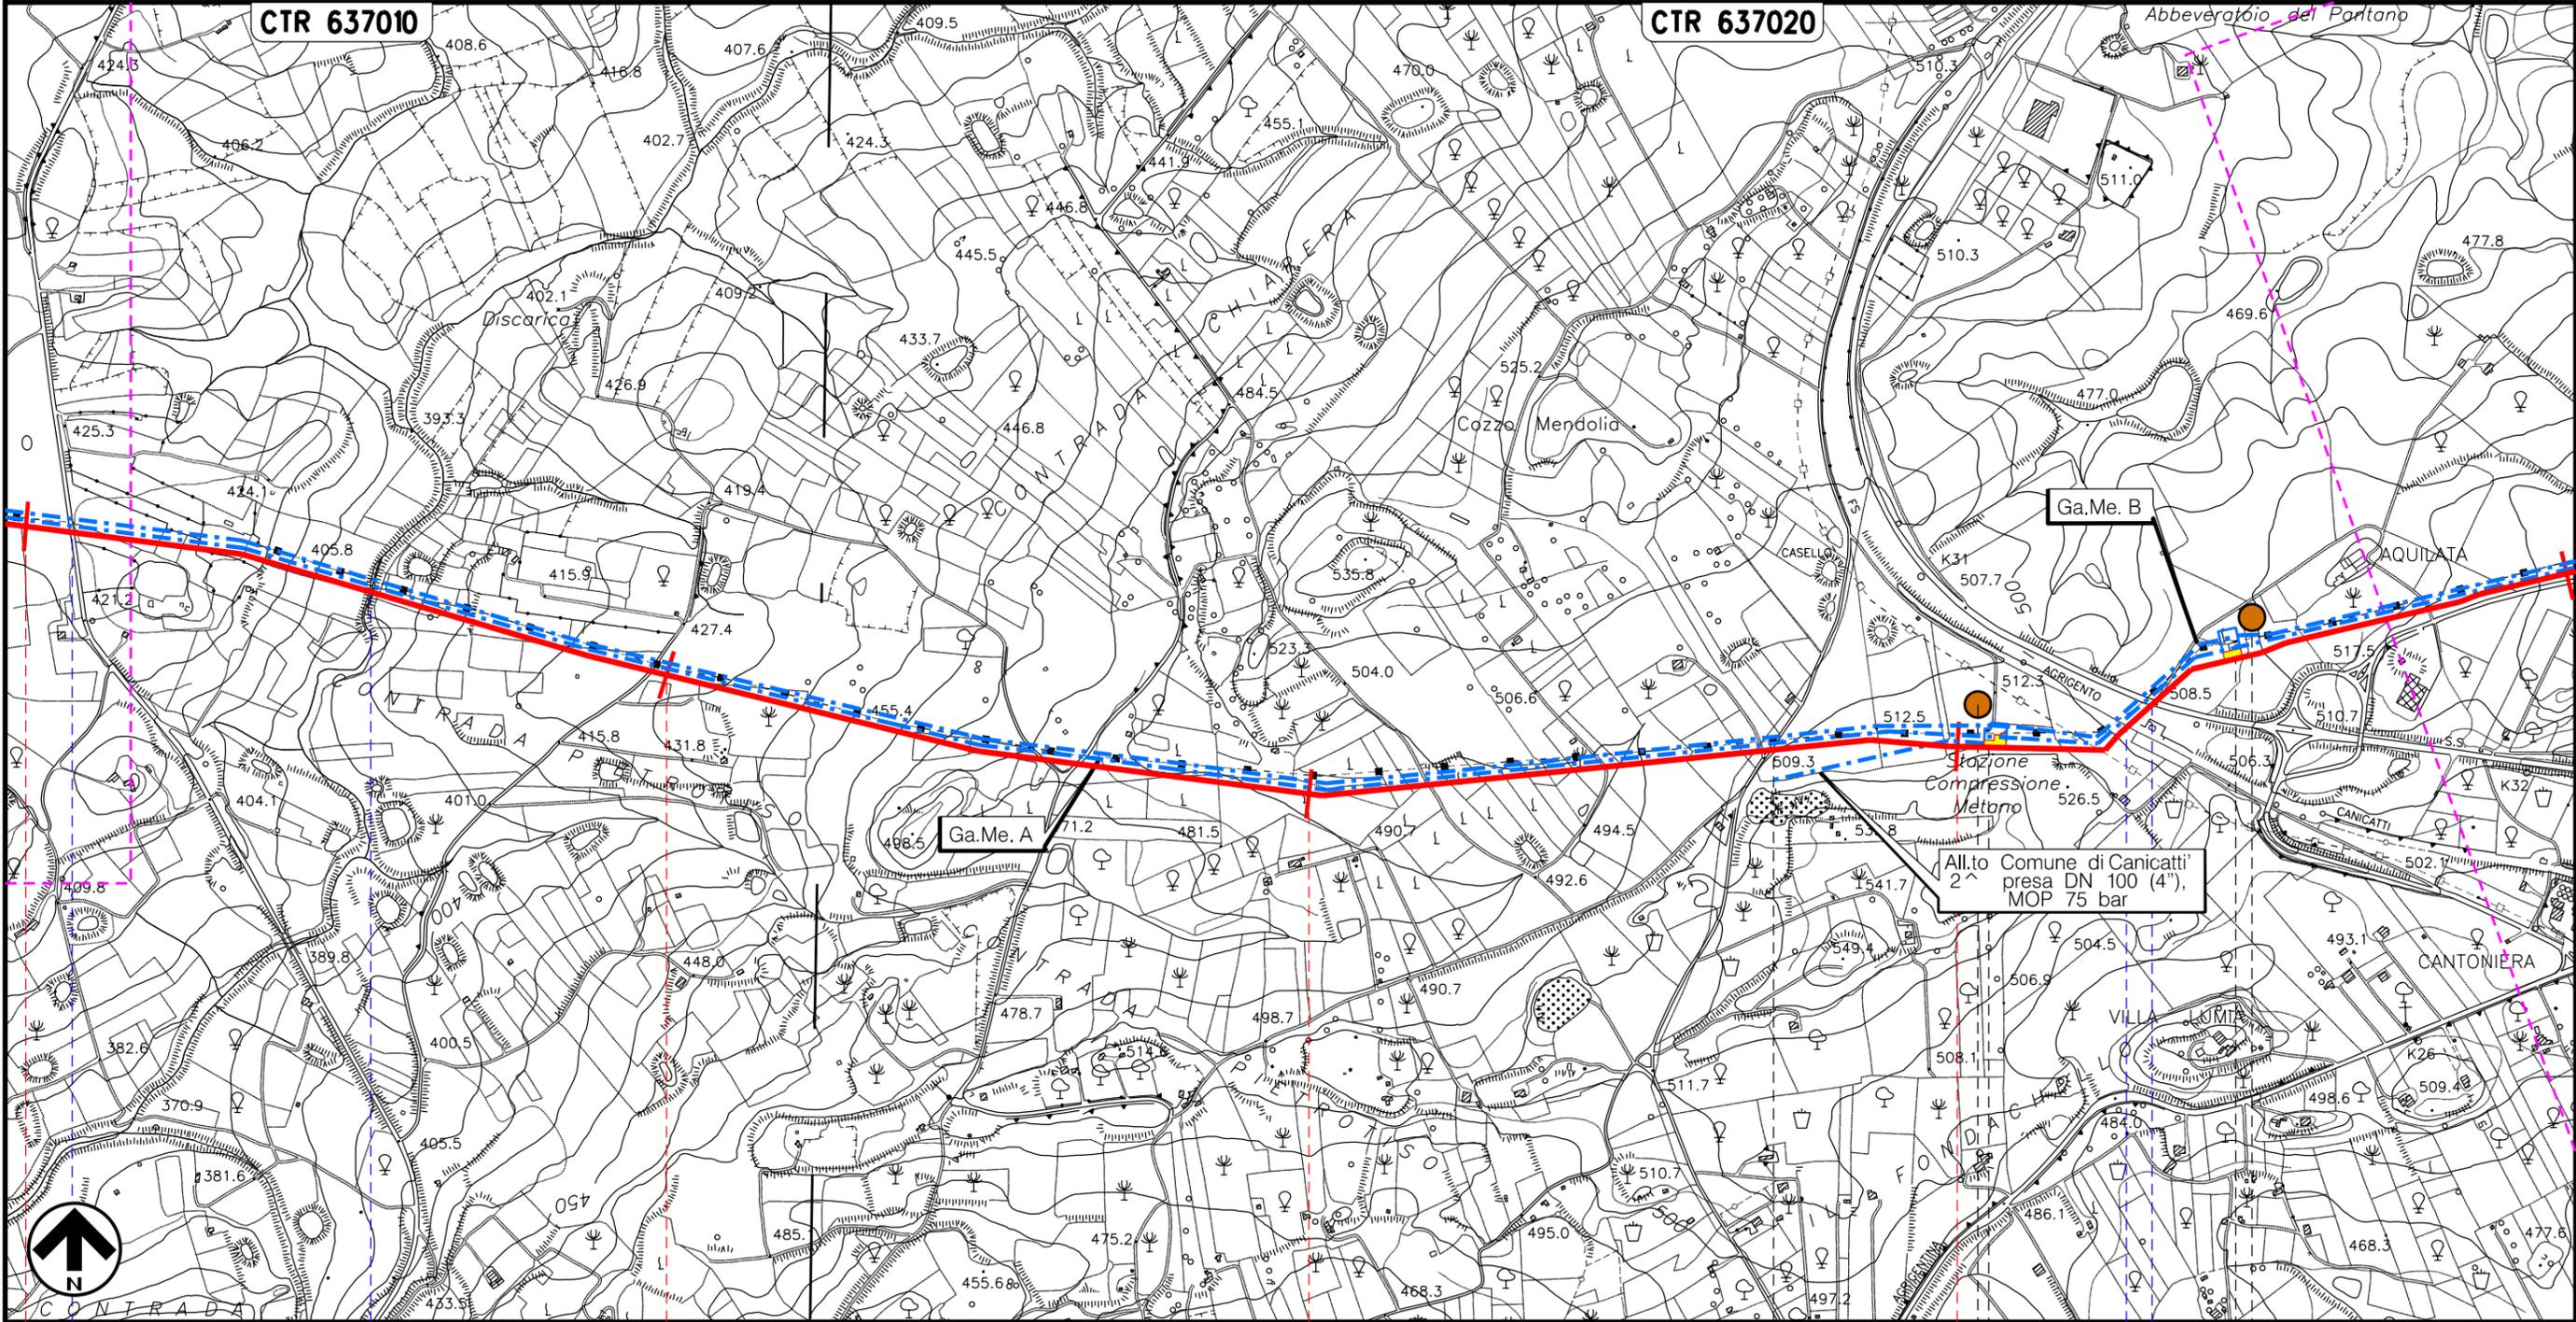

Il presente disegno e' di proprieta' aziendale - La Societa' tutelera' i propri diritti a termine di legge.


24	25	26	27
RACALMUTO	CASTROFILIPPO	AGRIGENTO	CANICATTI'
Regia Trazzera n.394	Torrente Iacono	F.S. Caltanissetta-Xirbi Canicattil'-Agrigento	S.S. n.640
		P5	P6




METANODOTTO: AGRIGENTO-PIAZZA ARMERINA  
DN 1200 (48"), DP 75 bar

TRACCIATO DI PROGETTO

Quadro d'unione

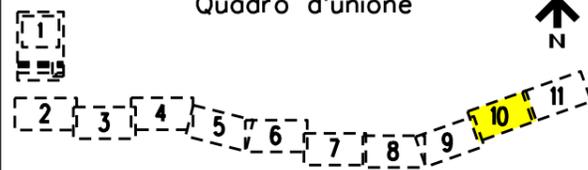

01	30-07-10	EMISSIONE PER PERMESSI	DEL VECCHIO	FRASSINELLI	MONTONI
00	17-05-10	EMISSIONE	DEL VECCHIO	FRASSINELLI	MONTONI
INDICE	DATA	REVISIONI	ELABORATO	VERIFICATO	APPROVATO
 snam rete gas			 ENGINEERING AND CONSULTING		
			Dis. P01395-PPL-DW-000-001		Foglio 10 di 21
			Comm. NR/08247		Scala 1:10000

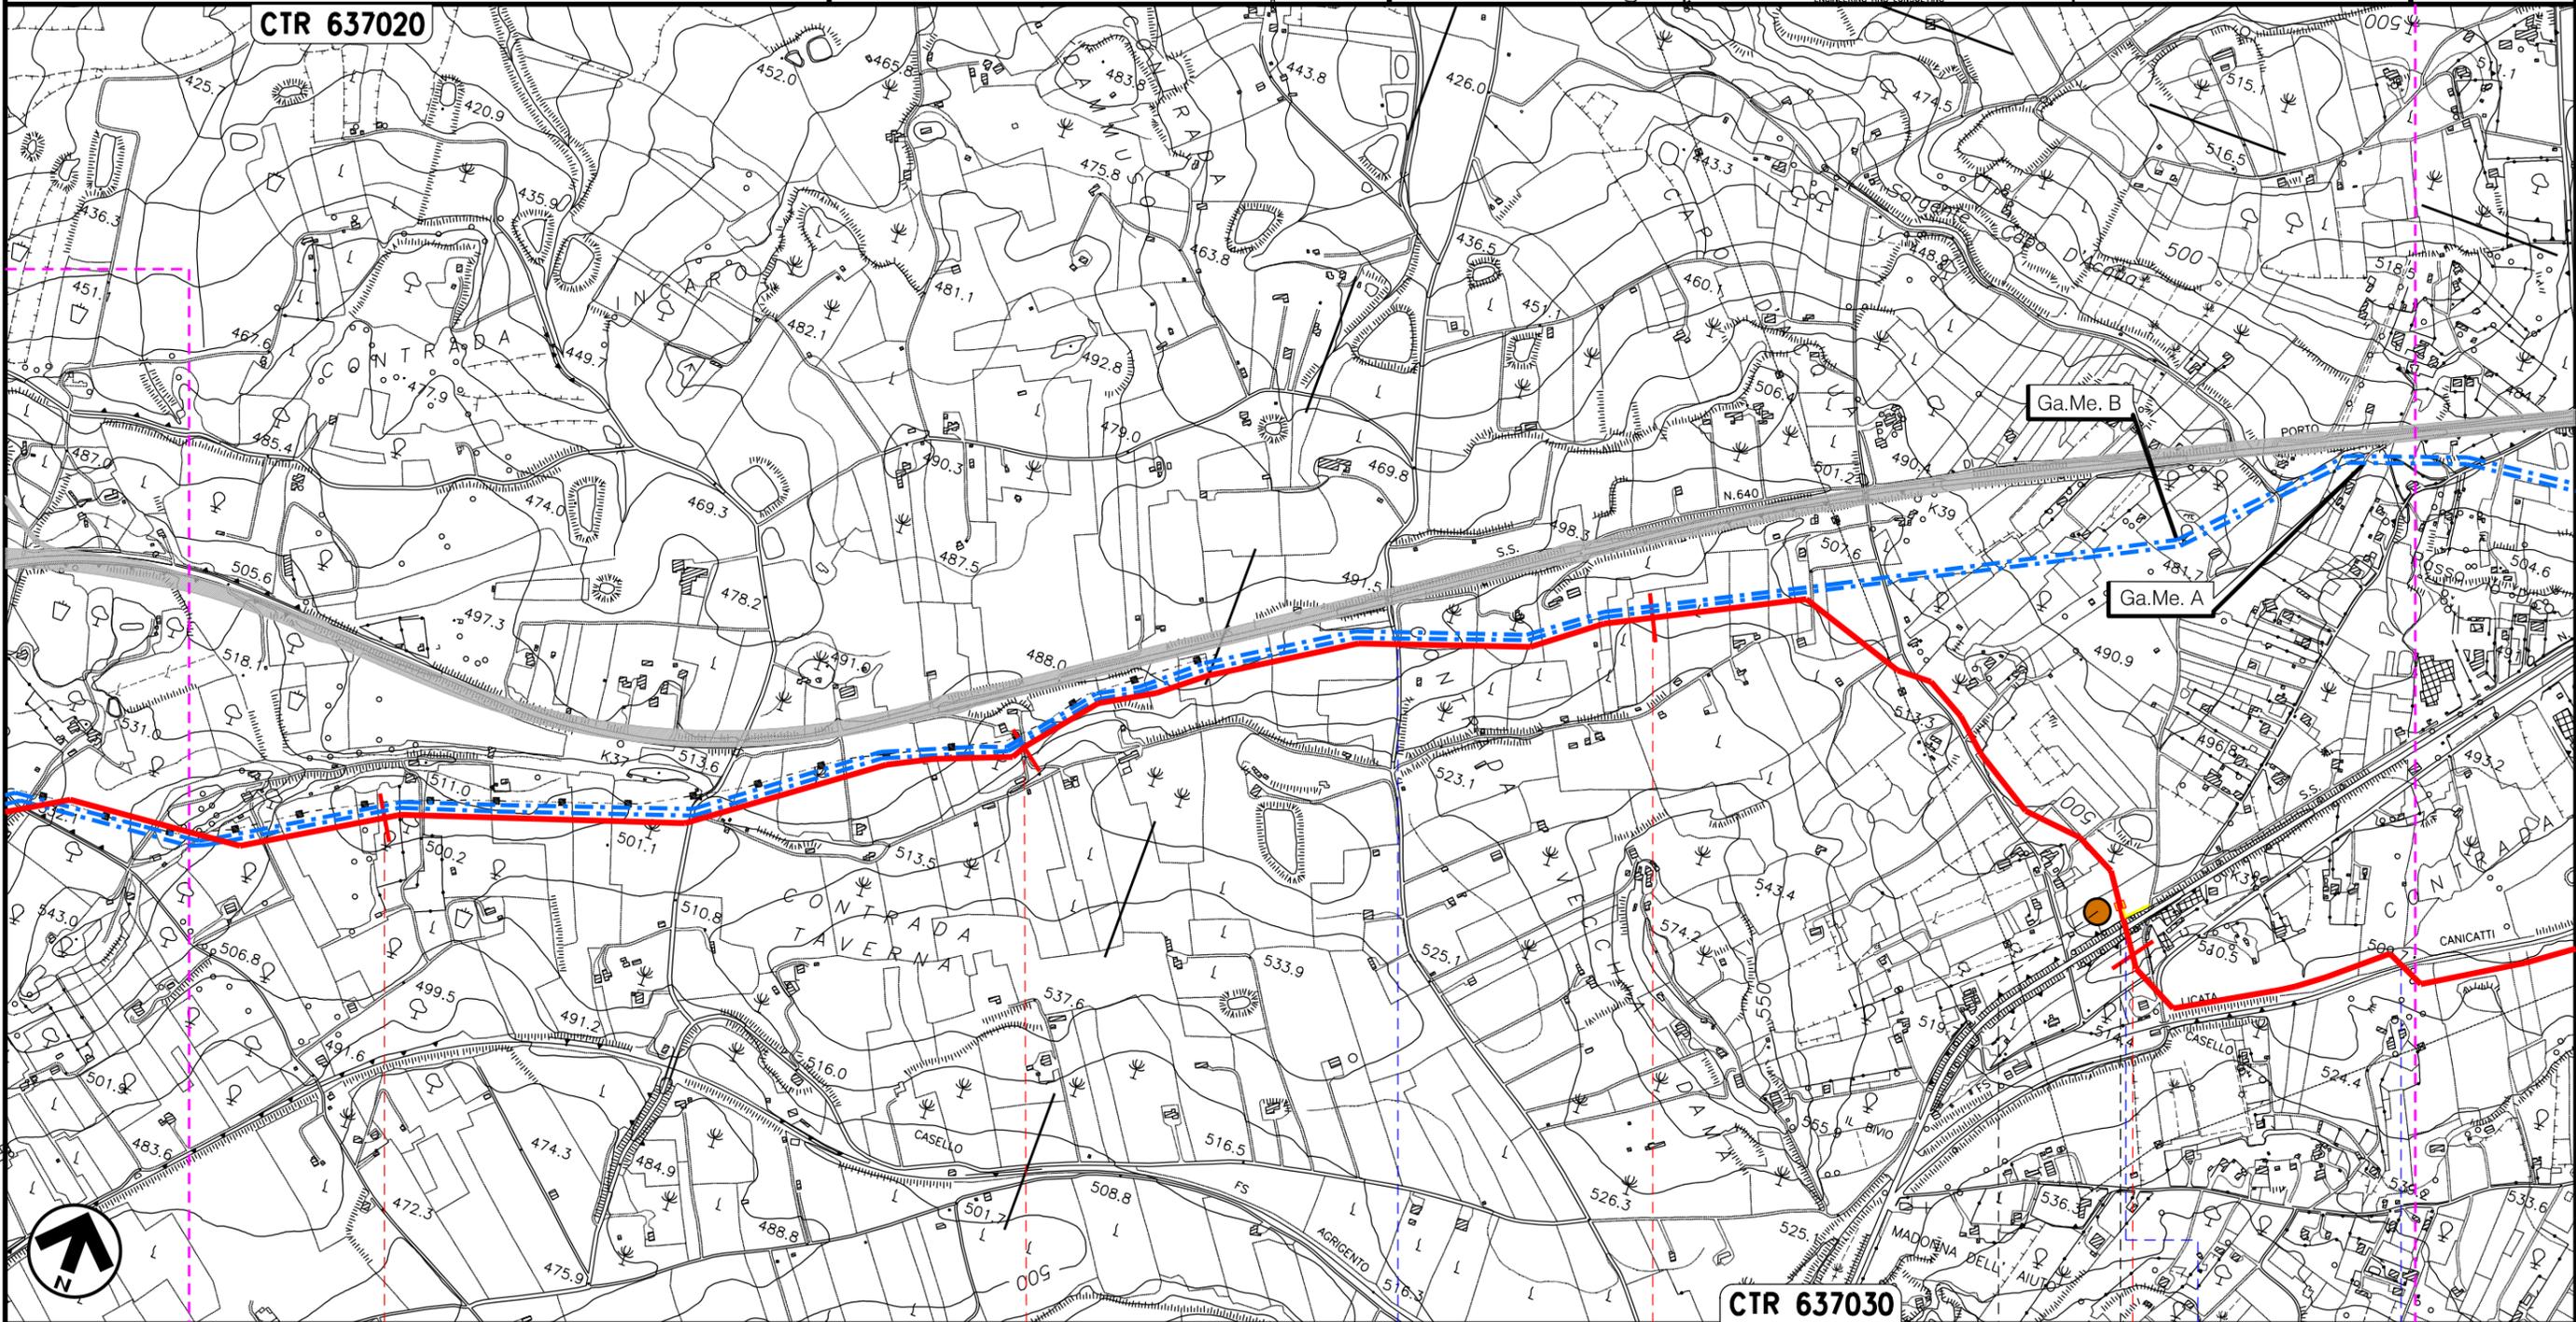

Il presente disegno e' di proprieta' aziendale - La Societa' tutelera' i propri diritti a termine di legge.



32 33 34 35

CANICATTI'  
AGRIGENTO


Regio Trazzera  
Montedoro-Canicattì

◀ n.23.1/C-34-920 ▶ F.S. Caltonisetta-Xirbi  
Canicattì-Agrigento  
S.S. n. 122


P7

METANODOTTO: AGRIGENTO-PIAZZA ARMERINA  
 DN 1200 (48"), DP 75 bar  
 TRACCIATO DI PROGETTO

Quadro d'unione

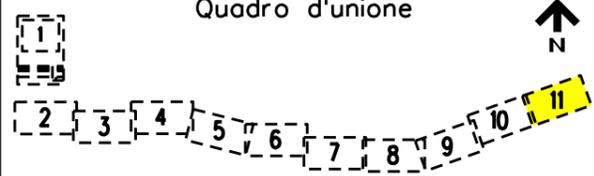

01	30-07-10	EMISSIONE PER PERMESSI	DEL VECCHIO	FRASSINELLI	MONTONI	Foglio <b>11</b> di 21 Scala 1:10000
00	17-05-10	EMISSIONE	DEL VECCHIO	FRASSINELLI	MONTONI	
INDICE	DATA	REVISIONI	ELABORATO	VERIFICATO	APPROVATO	
 snam rete gas			 ENGINEERING AND CONSULTING			Dis. P01395-PPL-DW-000-001
					Comm. NR/08247	

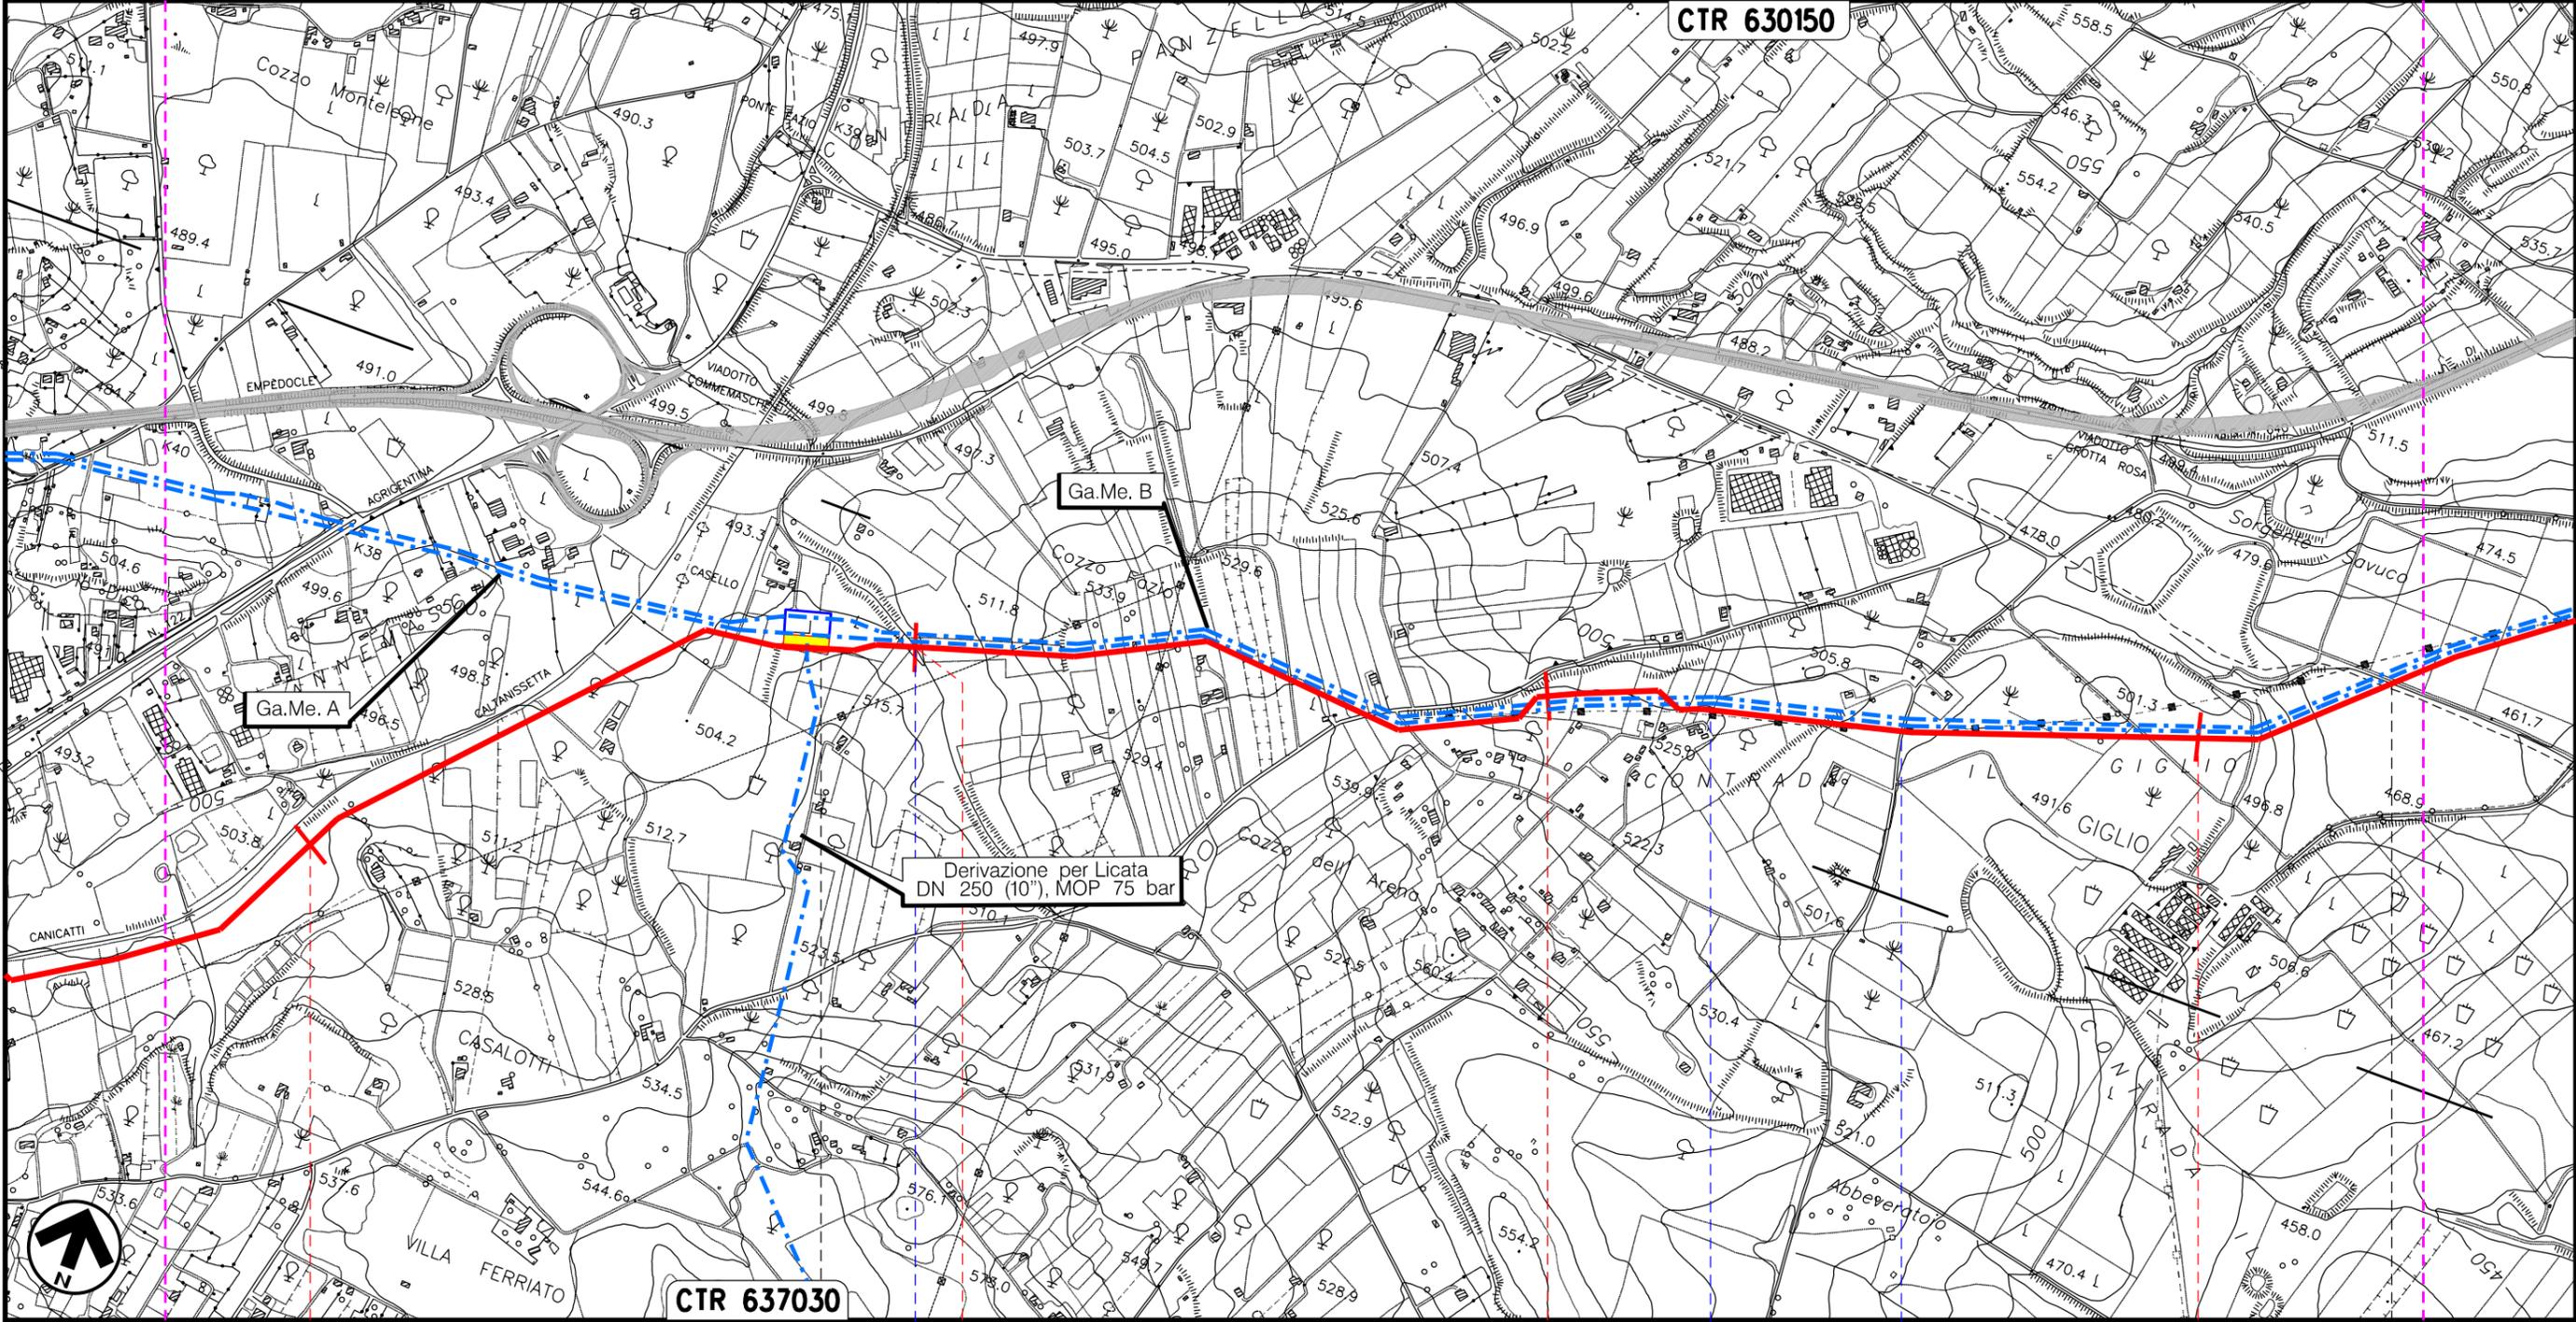

Il presente disegno e' di proprieta' aziendale - La Societa' tutelera' i propri diritti a termine di legge.


36 37 38 39

CANICATTI' AGRIGENTO CALTANISSETTA CALTANISSETTA


◀ n.25/C-Interconnessione-36-855  
 Fosso senza nome Regia Trazzera n.5 (in disuso) SSPP ex cons.-regionale Torrente Paradiso



METANODOTTO: AGRIGENTO-PIAZZA ARMERINA  
 DN 1200 (48"), DP 75 bar  
 TRACCIATO DI PROGETTO

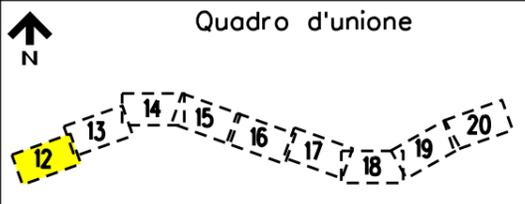

01	30-07-10	EMISSIONE PER PERMESSI	DEL VECCHIO	FRASSINELLI	MONTONI	Foglio <b>12</b> di 21
00	17-05-10	EMISSIONE	DEL VECCHIO	FRASSINELLI	MONTONI	
INDICE	DATA	REVISIONI	ELABORATO	VERIFICATO	APPROVATO	Scala 1:10000
						Dis. P01395-PPL-DW-000-001
					Comm. NR/08247	

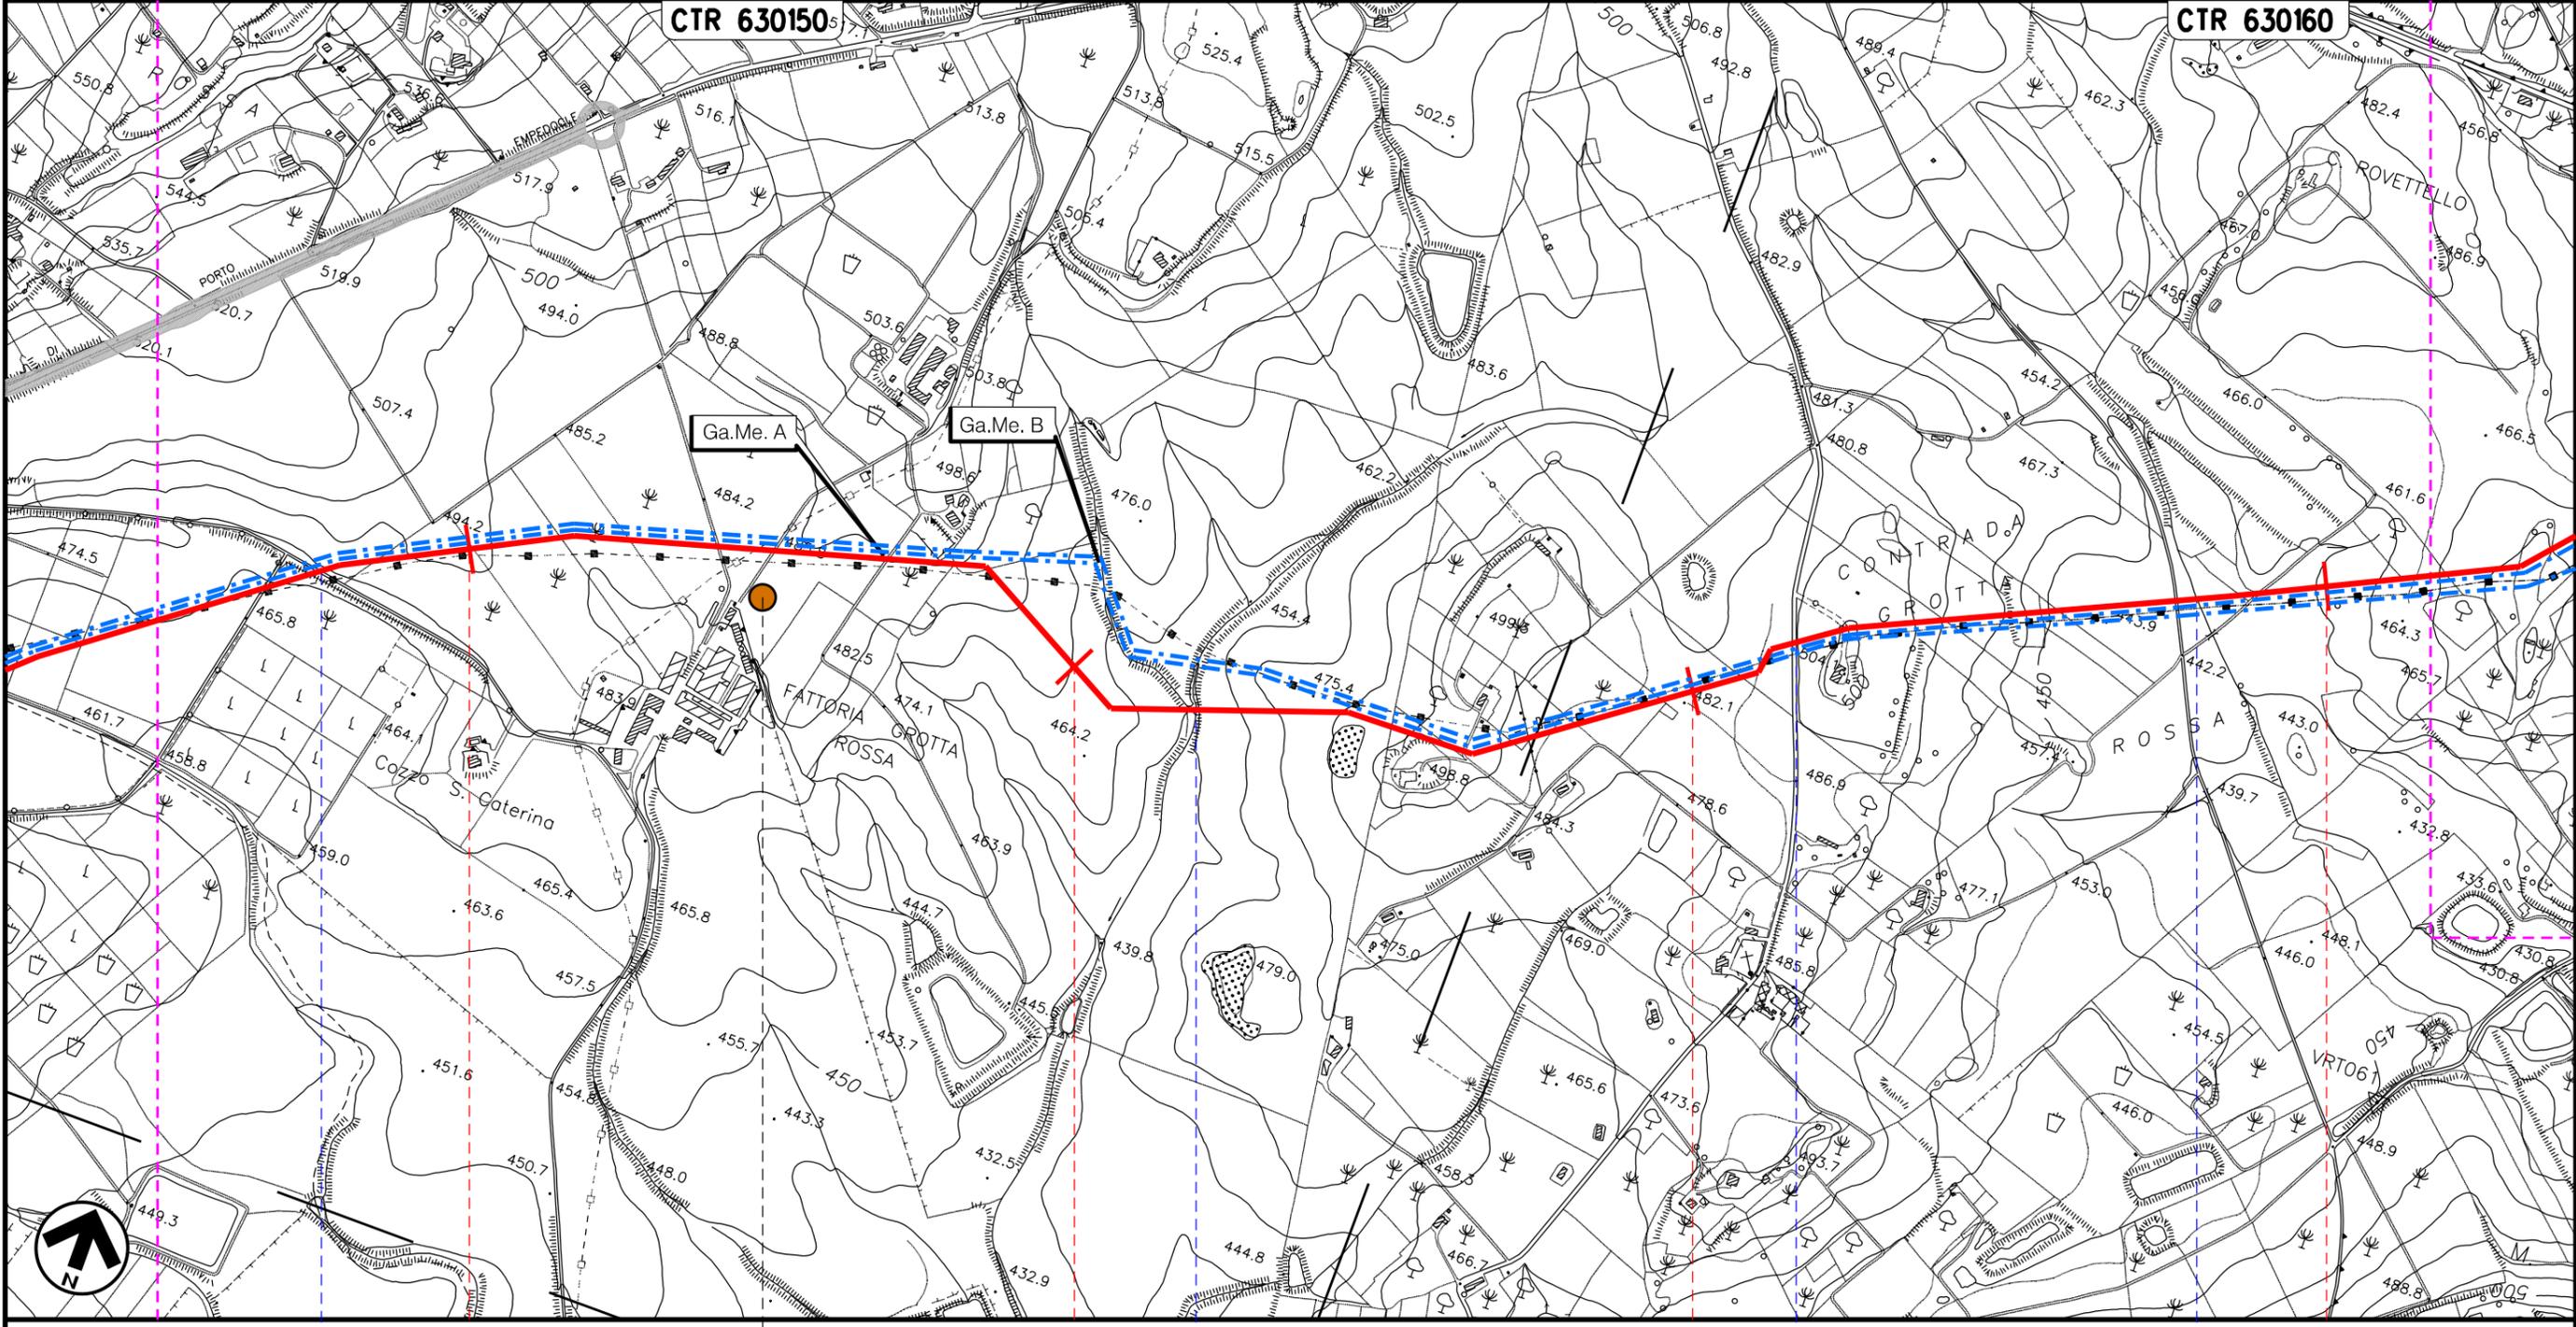

Il presente disegno e' di proprieta' aziendale - La Societa' tutelera' i propri diritti a termine di legge.



40 41 42 43

CALTANISSETTA  
 CALTANISSETTA

SSPP ex cons.-regionale Vallone Fontana della Signora S.P. Serra di Falco Vallone Ramilia



METANODOTTO: AGRIGENTO-PIAZZA ARMERINA  
DN 1200 (48"), DP 75 bar

TRACCIATO DI PROGETTO




Quadro d'unione



01	30-07-10	EMISSIONE PER PERMESSI	DEL VECCHIO	FRASSINELLI	MONTONI
00	17-05-10	EMISSIONE	DEL VECCHIO	FRASSINELLI	MONTONI
INDICE	DATA	REVISIONI	ELABORATO	VERIFICATO	APPROVATO
 					
			Dis. P01395-PPL-DW-000-001		
			Comm. NR/08247		

Foglio  
**13**  
di 21  
Scala  
**1:10000**

CTR 630160

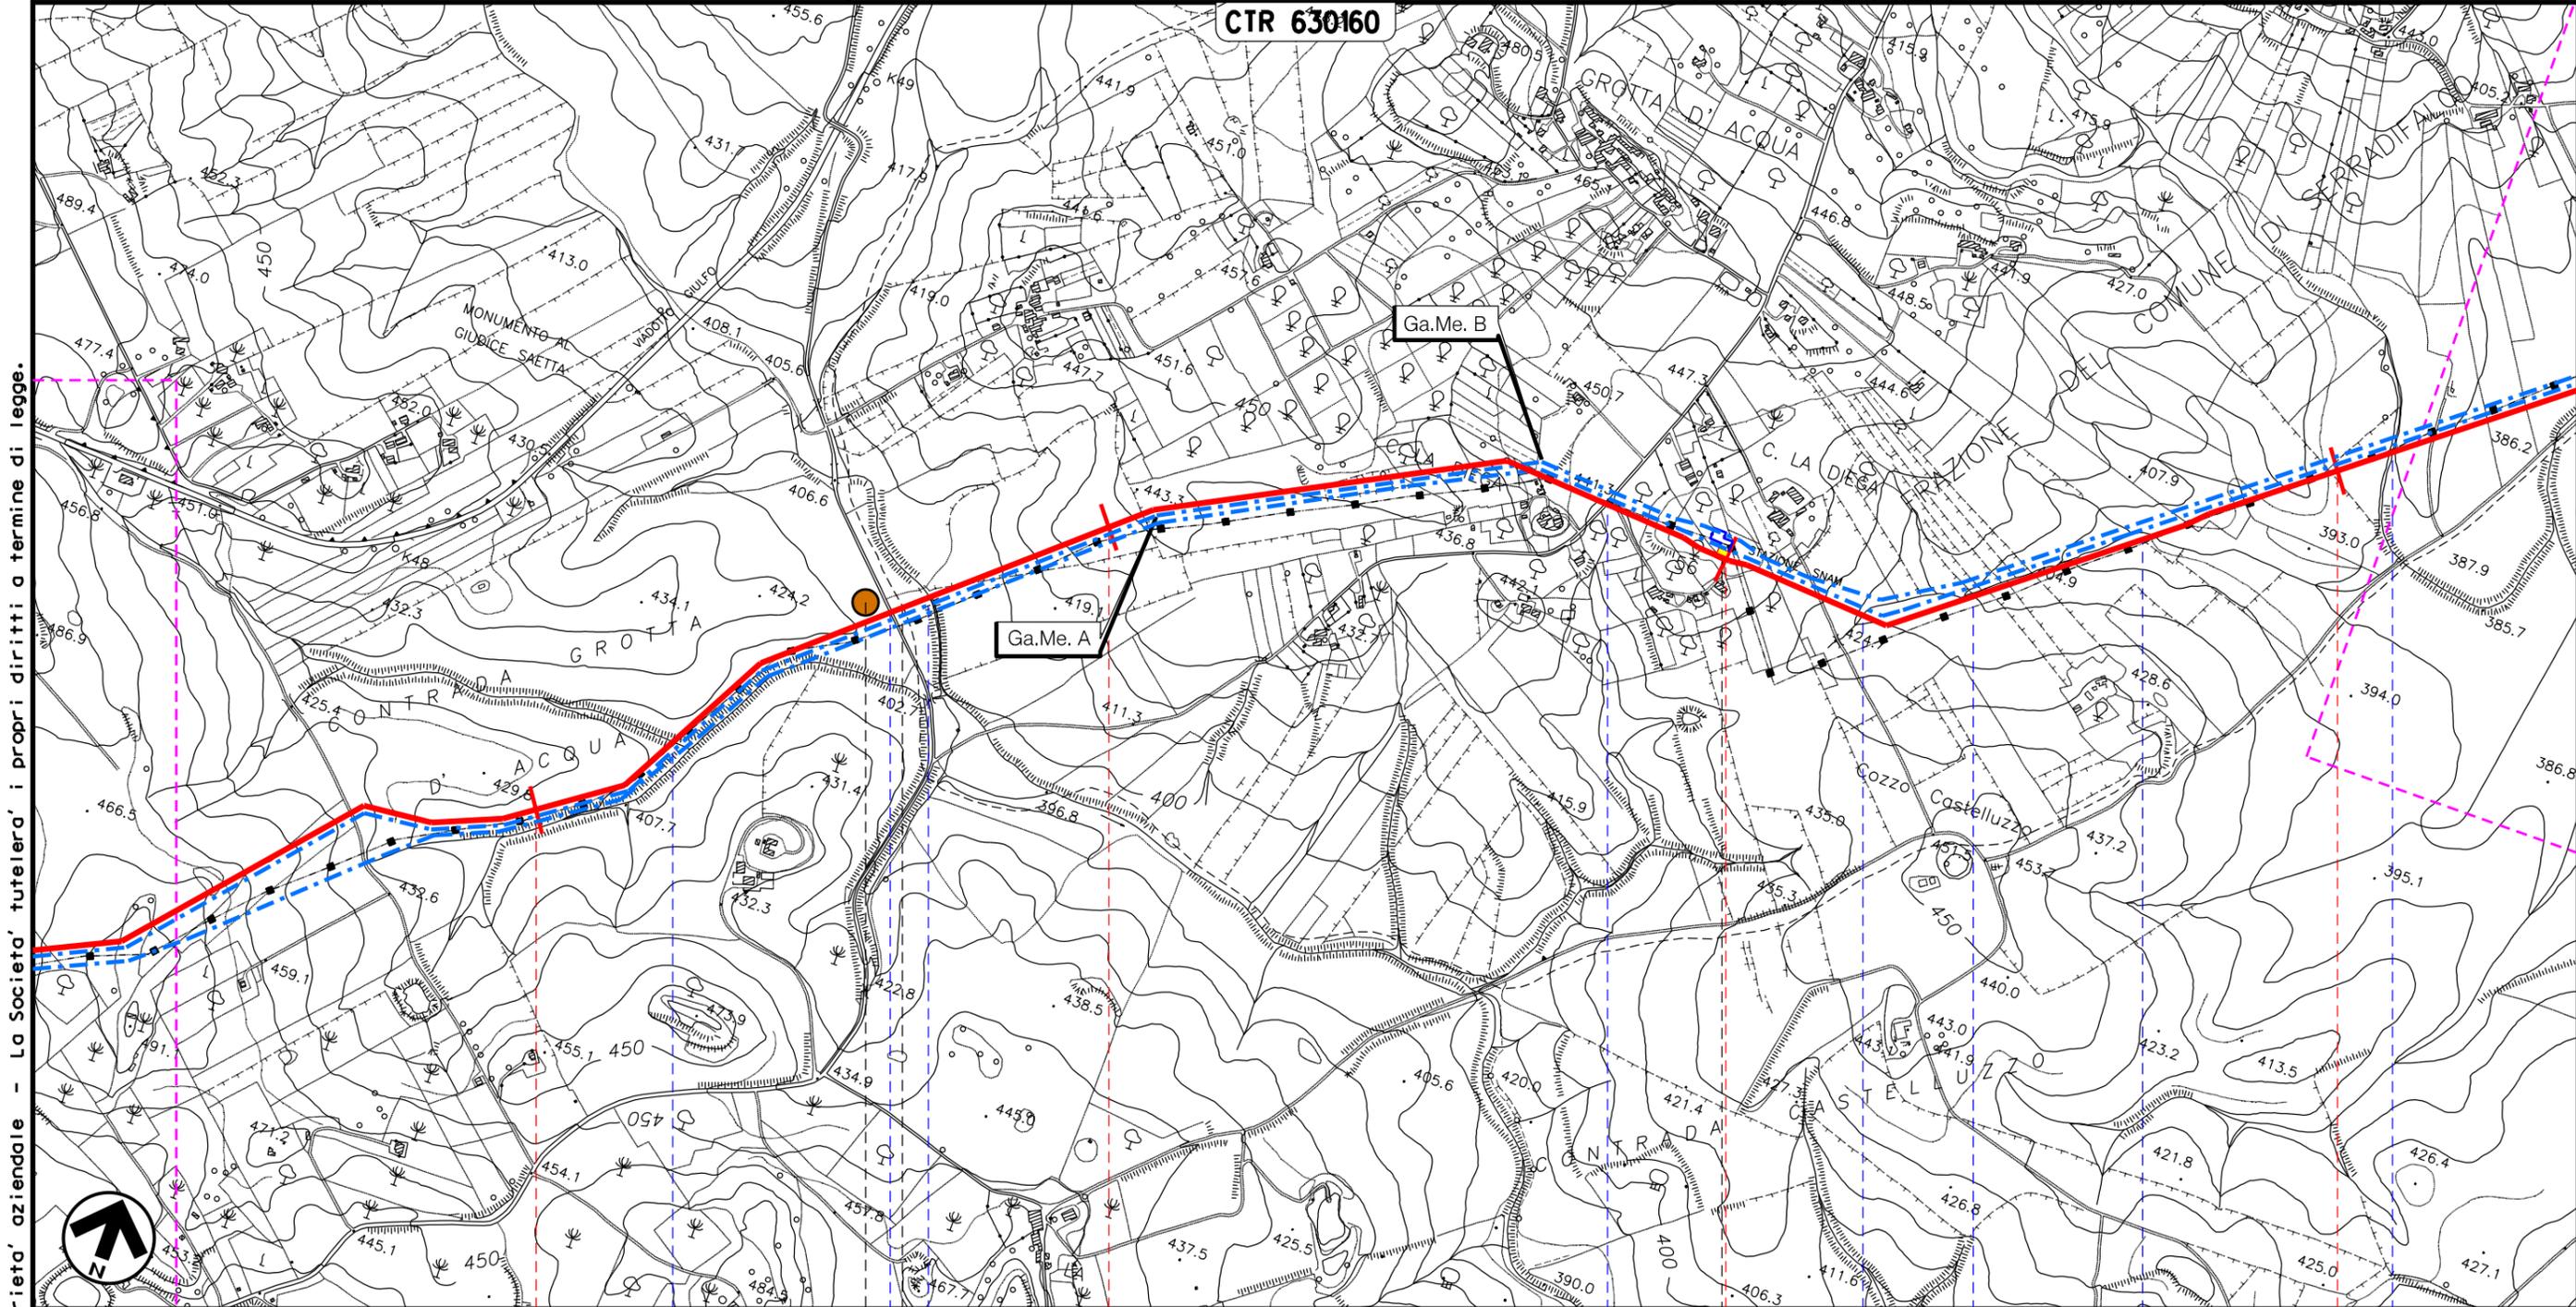

44 CALTANISSETTA 45 CALTANISSETTA 46 SERRADIFALCO 47

Fosso senza nome S.P. Trozera Fuscola Vallone Furiano o Dell'Anquilla Bifario Regia Trozera n.429 Vallone Ciulfo Grotta D'Acqua

P9

Il presente disegno e' di proprieta' aziendale - La Societa' tutelera' i propri diritti a termine di legge.

METANODOTTO: AGRIGENTO-PIAZZA ARMERINA  
DN 1200 (48"), DP 75 bar

TRACCIATO DI PROGETTO




Quadro d'unione



01	30-07-10	EMISSIONE PER PERMESSI
00	17-05-10	EMISSIONE
INDICE	DATA	REVISIONI

DEL VECCHIO	FRASSINELLI	MONTONI
DEL VECCHIO	FRASSINELLI	MONTONI
ELABORATO	VERIFICATO	APPROVATO
Dis. P01395-PPL-DW-000-001		
Comm. NR/08247		

Foglio  
**14**  
di 21  
Scala  
**1:10000**

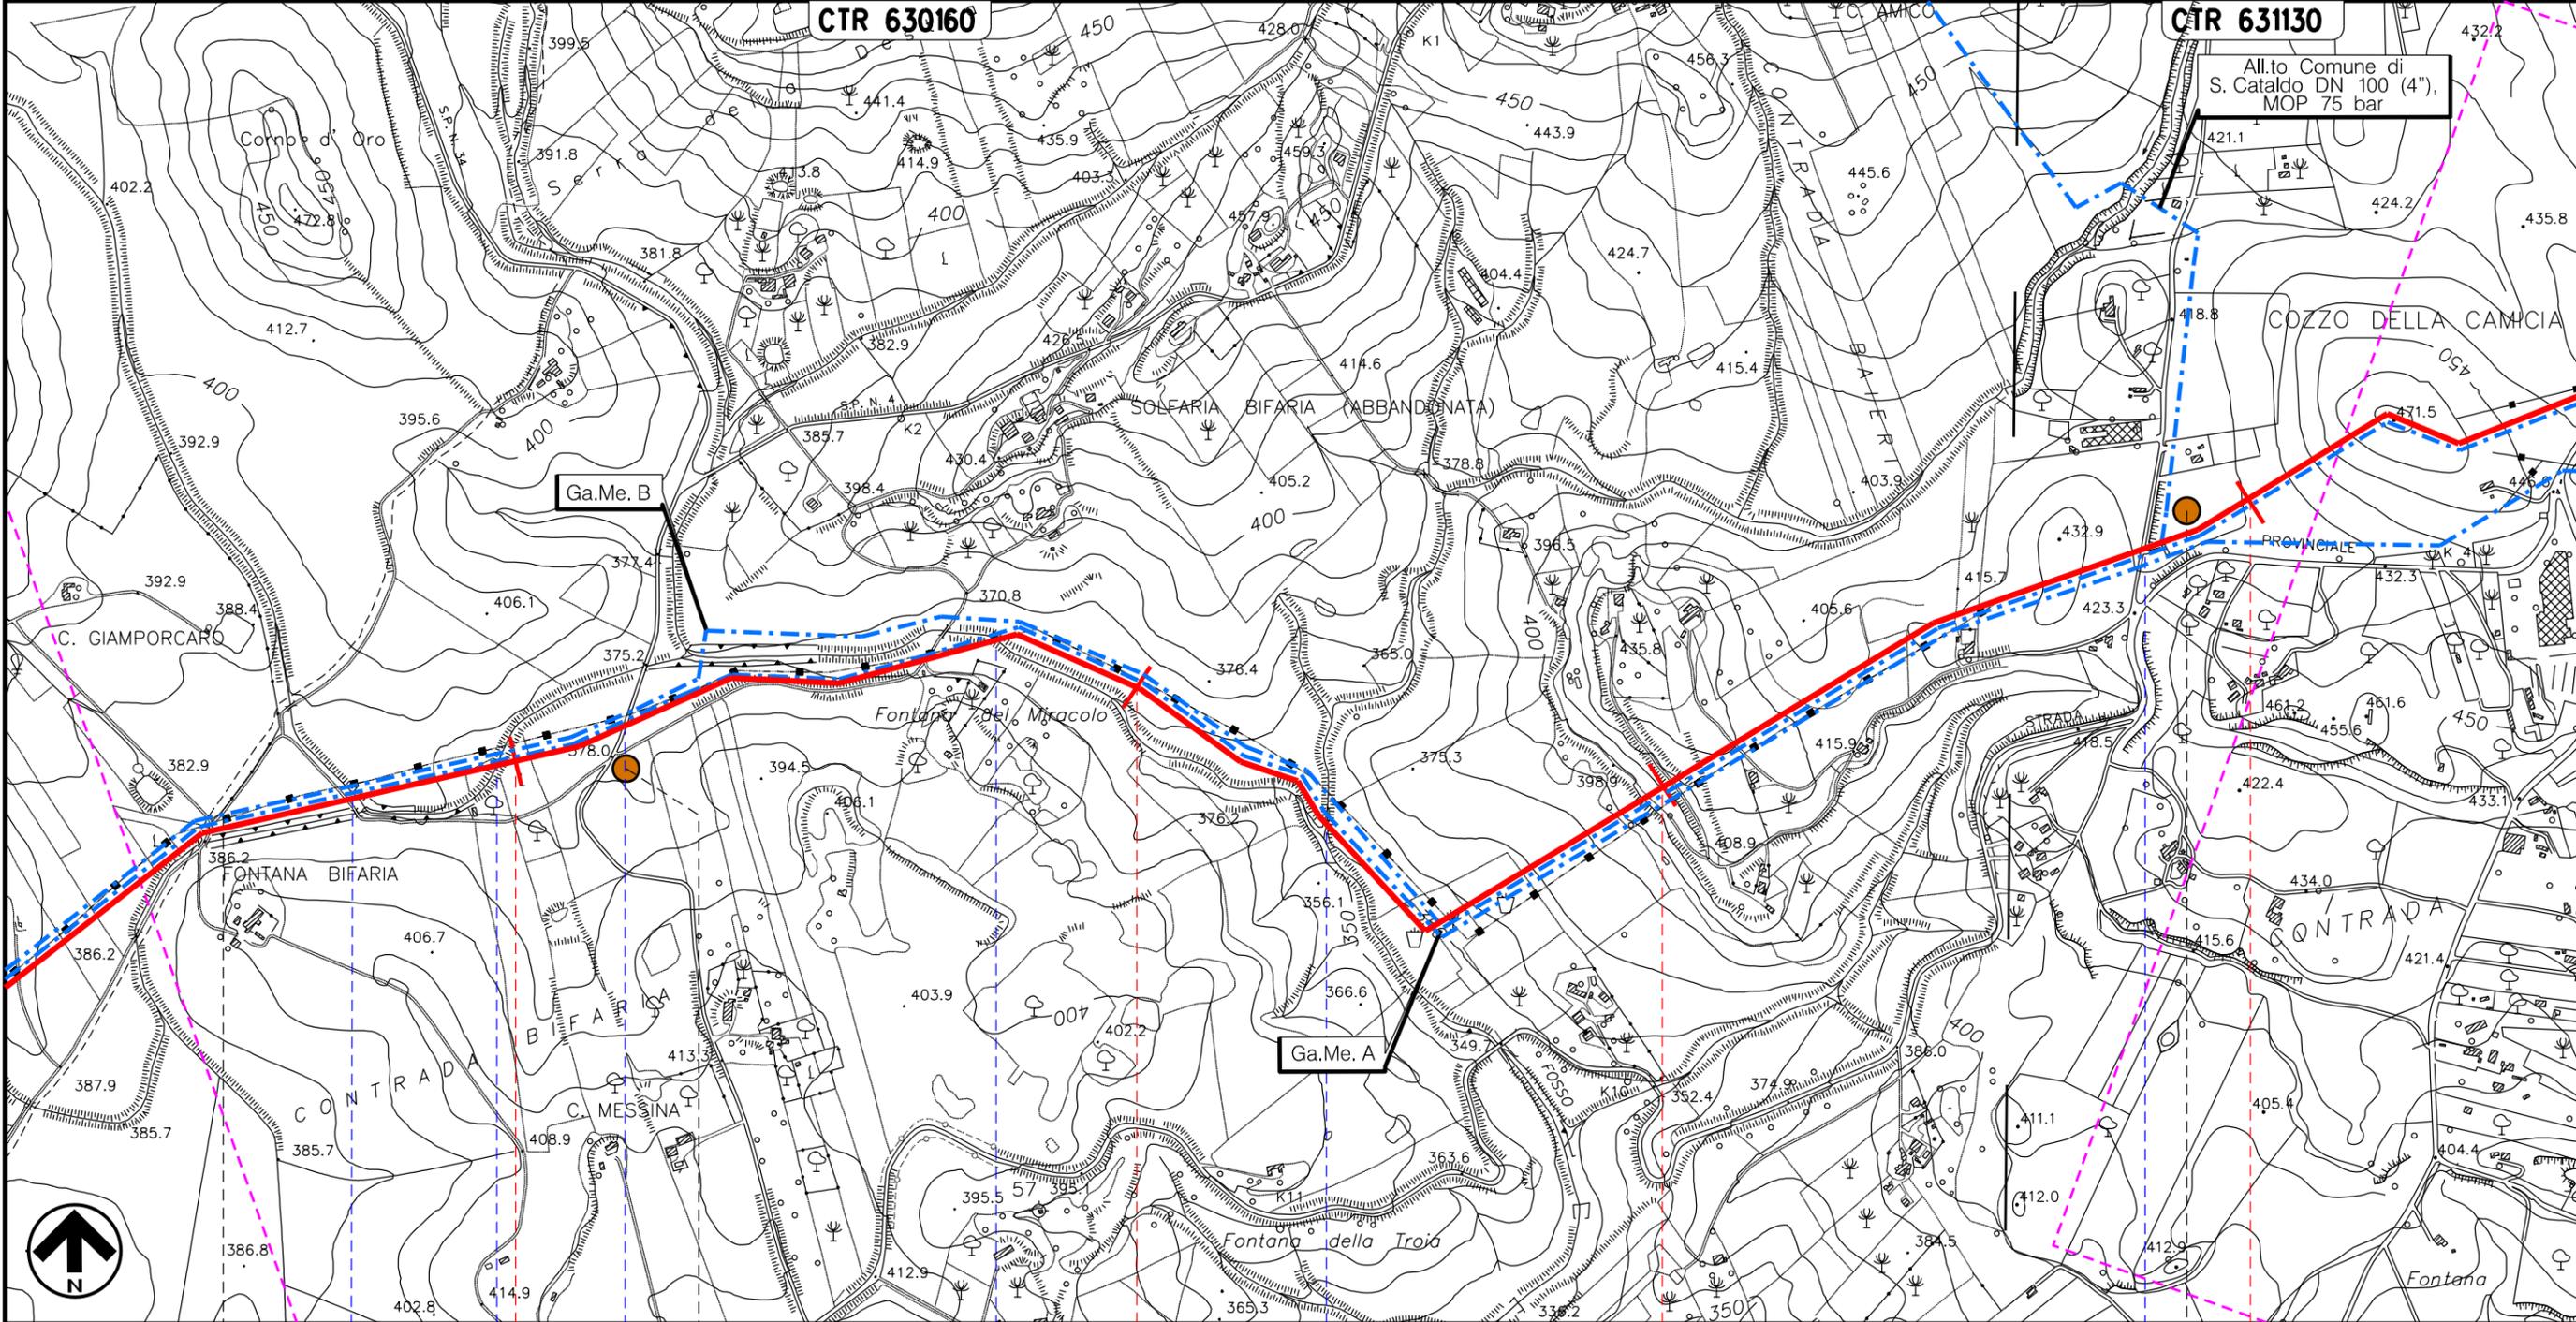

SERRADIFALCO	48	49	50	51
Vallone D'Acqua Vuccieri		S.P. n.81	Torrente Grotta	Vallone Mangiaretti
P10		P11		


METANODOTTO: AGRIGENTO-PIAZZA ARMERINA  
DN 1200 (48"), DP 75 bar

TRACCIATO DI PROGETTO

Quadro d'unione

01	30-07-10	EMISSIONE PER PERMESSI	DEL VECCHIO	FRASSINELLI	MONTONI
00	17-05-10	EMISSIONE	DEL VECCHIO	FRASSINELLI	MONTONI
INDICE	DATA	REVISIONI	ELABORATO	VERIFICATO	APPROVATO
 snam rete gas			 ENGINEERING AND CONSULTING		
			Dis. P01395-PPL-DW-000-001		
			Comm. NR/08247		

Foglio  
**15**  
di 21  
Scala  
**1:10000**

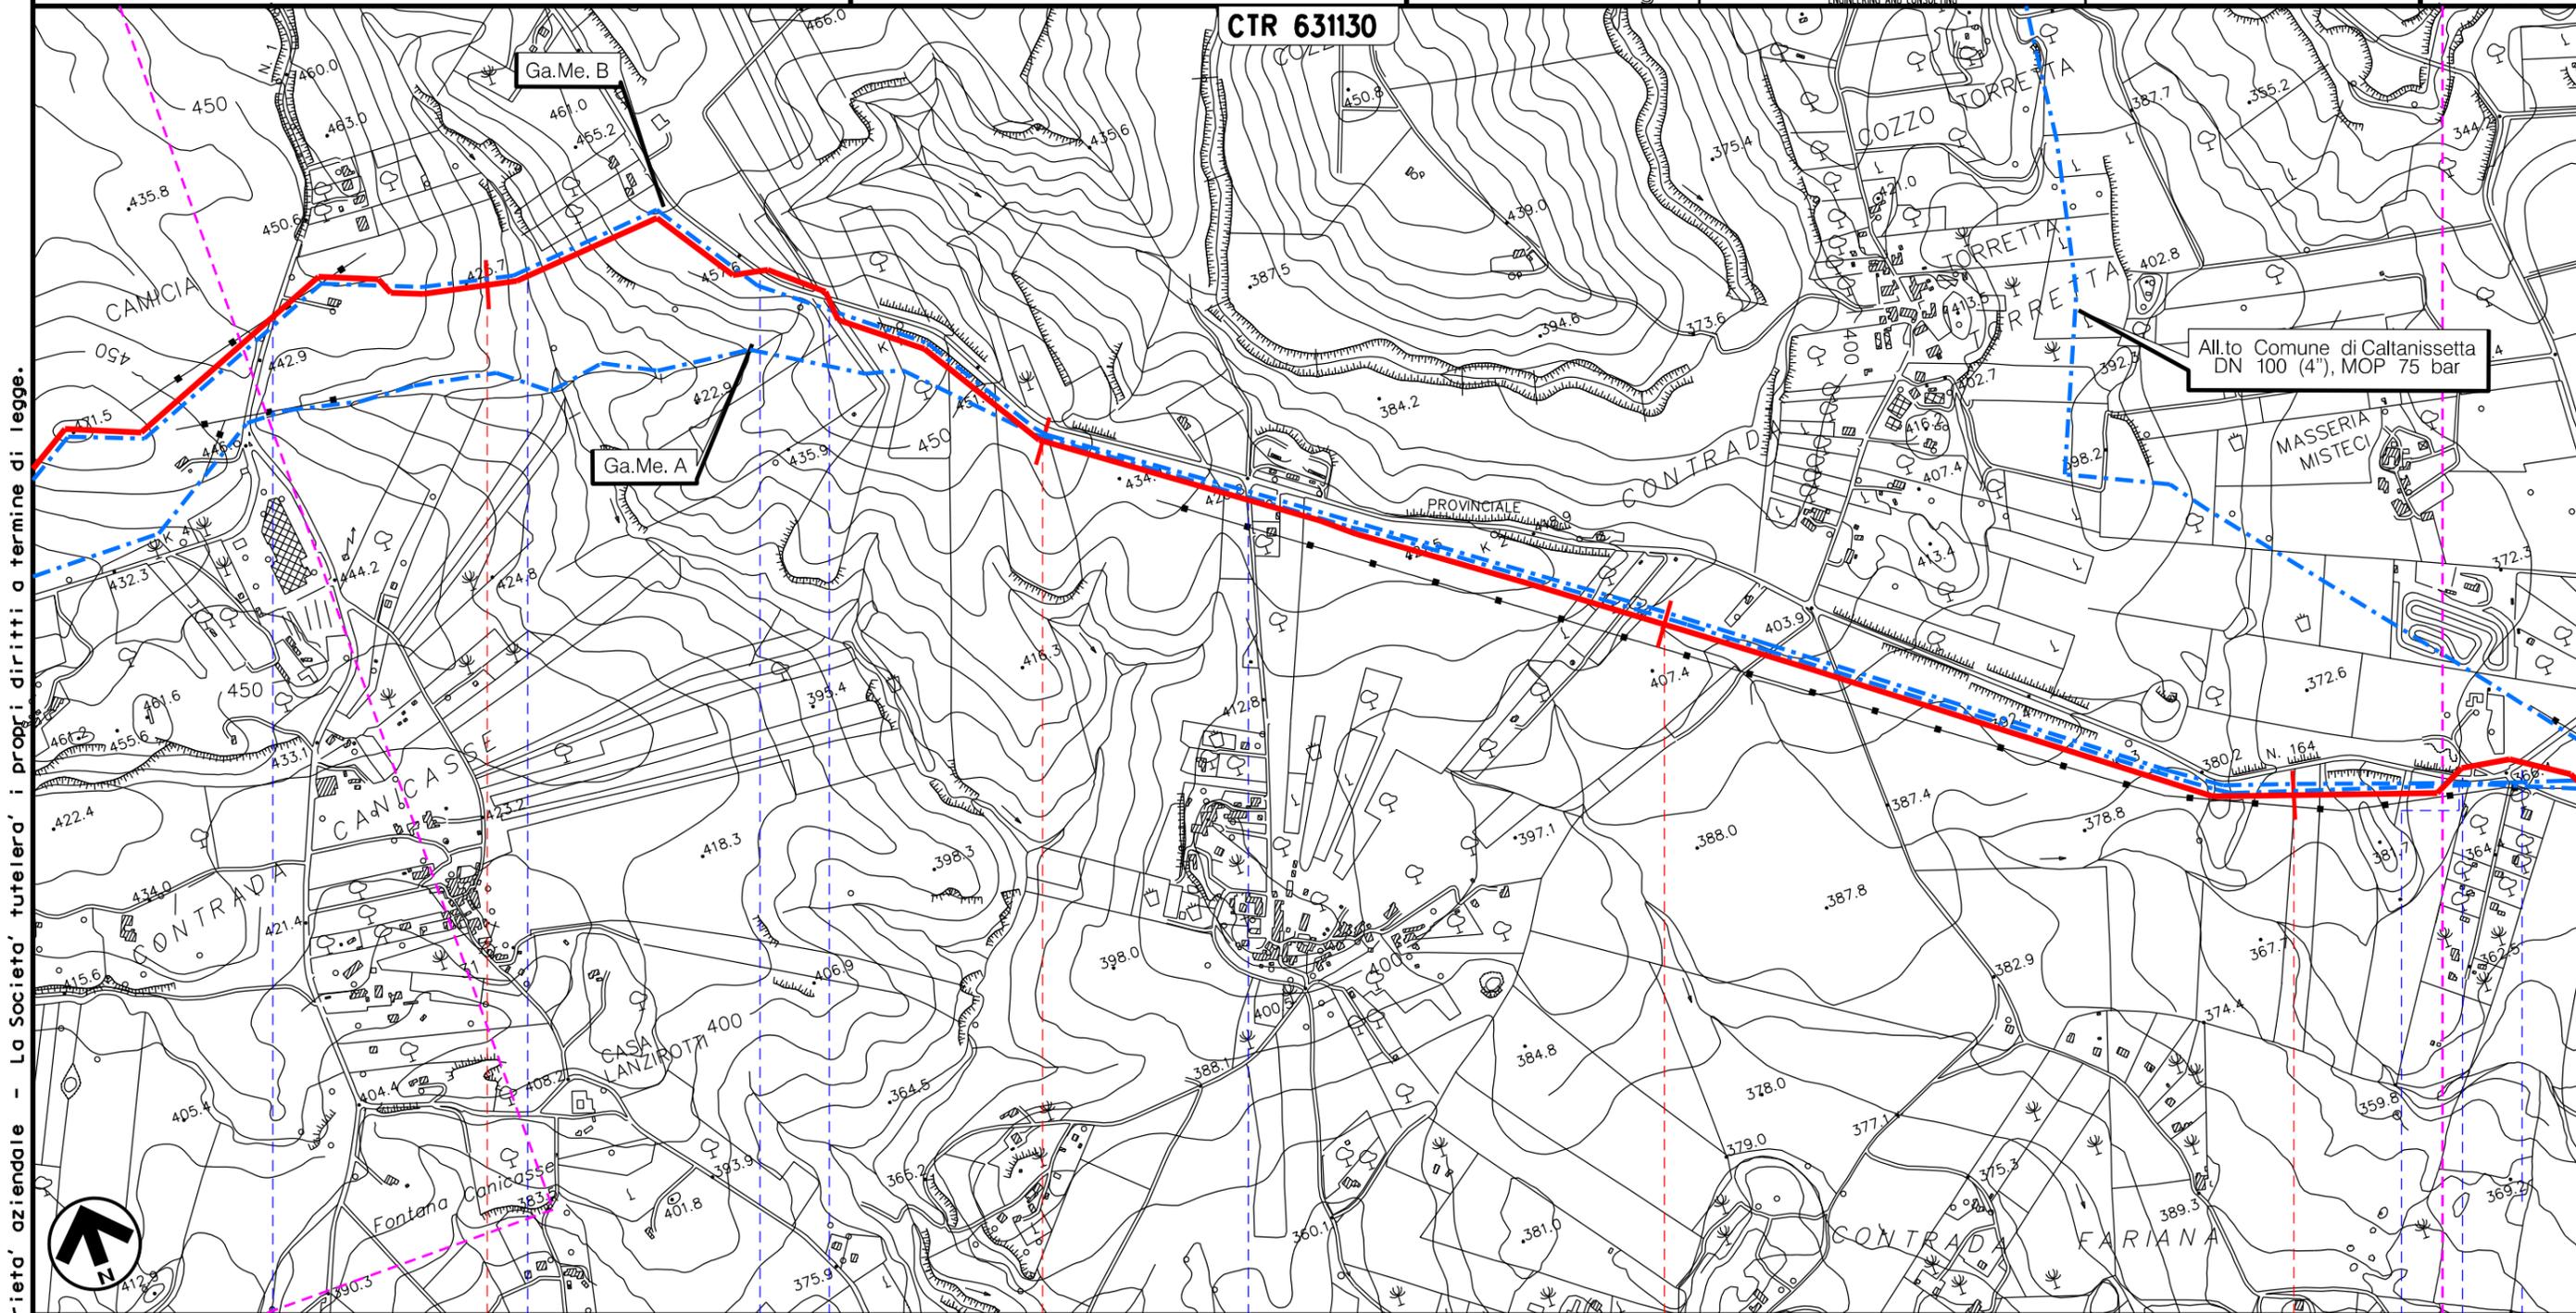

Il presente disegno e' di proprieta' aziendale - La Societa' tutelera' i propri diritti a termine di legge.

52	53	54	55
CALTANISSETTA CALTANISSETTA			
S.P. n.1	Vallone Canicasse	S.P. n.164	S.P. Prestianni
			Regio Trozzerò Marcato D'Arrigo
S.P. n.164			

METANODOTTO: AGRIGENTO-PIAZZA ARMERINA  
DN 1200 (48"), DP 75 bar

TRACCIATO DI PROGETTO




Quadro d'unione



01	30-07-10	EMISSIONE PER PERMESSI	DEL VECCHIO	FRASSINELLI	MONTONI
00	17-05-10	EMISSIONE	DEL VECCHIO	FRASSINELLI	MONTONI
INDICE	DATA	REVISIONI	ELABORATO	VERIFICATO	APPROVATO
 					
			Dis. P01395-PPL-DW-000-001		
			Comm. NR/08247		

Foglio  
**16**  
di 21  
Scala  
1:10000

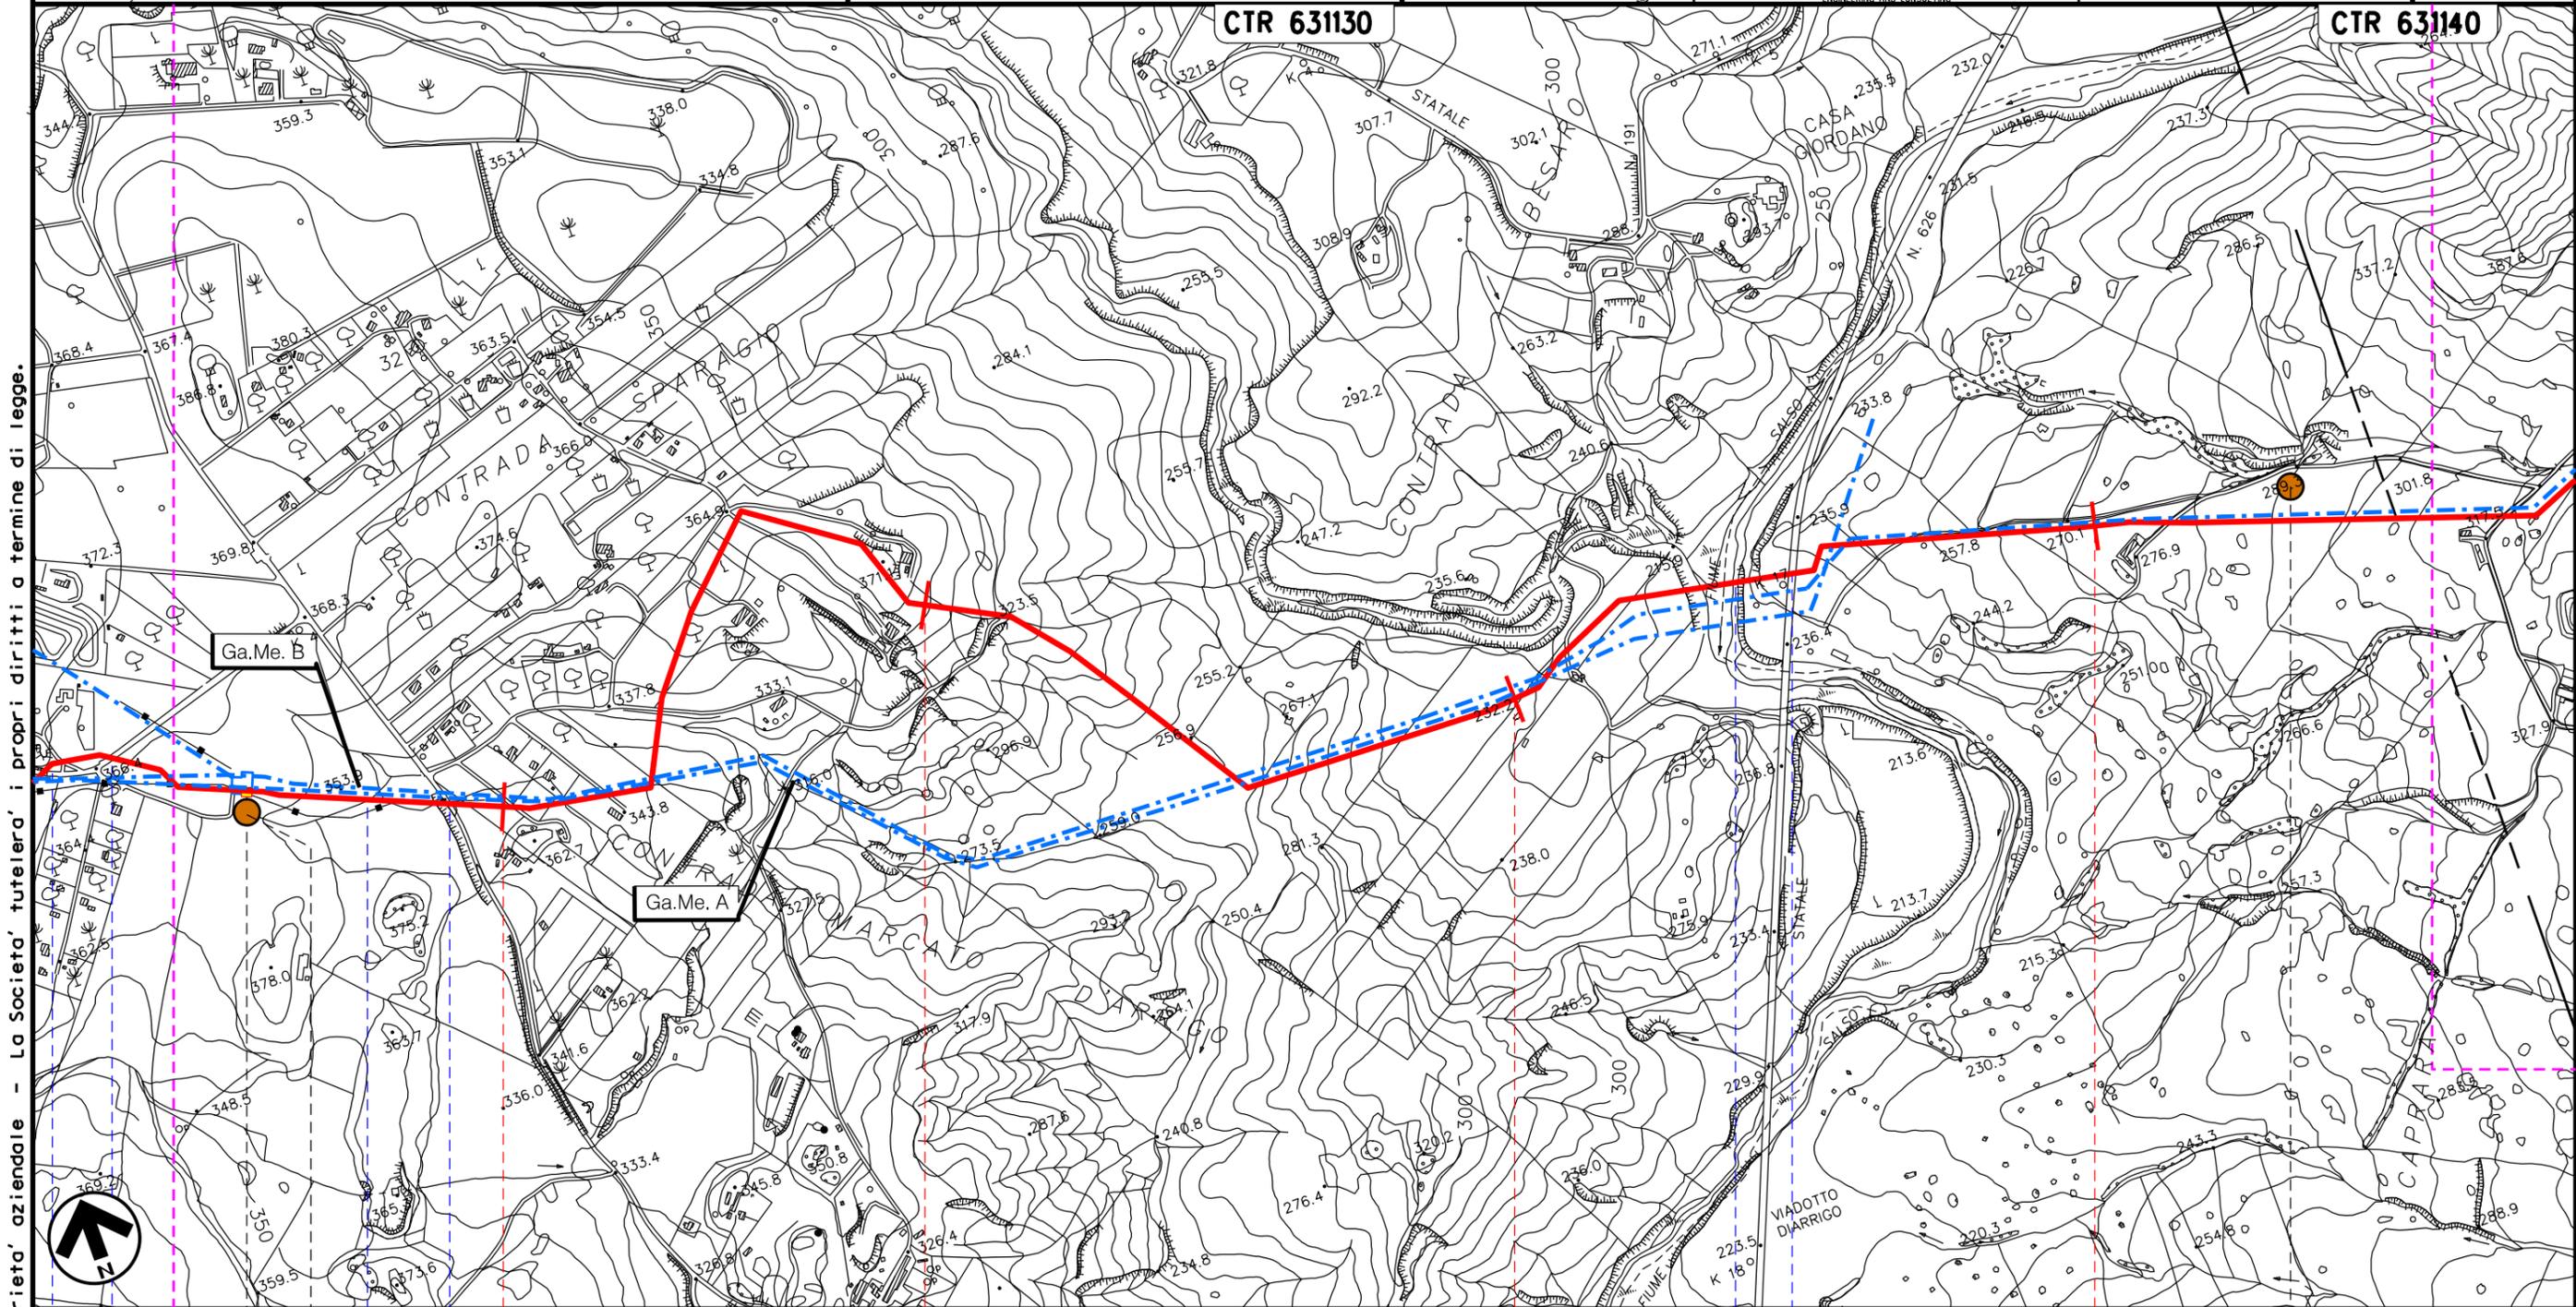

Il presente disegno e' di proprieta' aziendale - La Societa' tutelera' i propri diritti a termine di legge.

56		57		58		59	
CALTANISSETTA		CALTANISSETTA		CALTANISSETTA		PIETRAPERZIA	
CALTANISSETTA		CALTANISSETTA		CALTANISSETTA		ENNA	
S.P. n.164		Regia Trazzera Marcato D'Arrigo		S.P. n.218		F. Salso o Imera Merid.	
P12						P13	

METANODOTTO: AGRIGENTO-PIAZZA ARMERINA  
DN 1200 (48"), DP 75 bar

TRACCIATO DI PROGETTO




Quadro d'unione



01	30-07-10	EMISSIONE PER PERMESSI	DEL VECCHIO	FRASSINELLI	MONTONI	Foglio <b>17</b> di 21 Scala <b>1:10000</b>
00	17-05-10	EMISSIONE	DEL VECCHIO	FRASSINELLI	MONTONI	
INDICE	DATA	REVISIONI	ELABORATO	VERIFICATO	APPROVATO	
 <b>snam rete gas</b>			 <b>Enereco</b> ENGINEERING AND CONSULTING			Dis. P01395-PPL-DW-000-001
			Comm. NR/08247			

CTR 631140

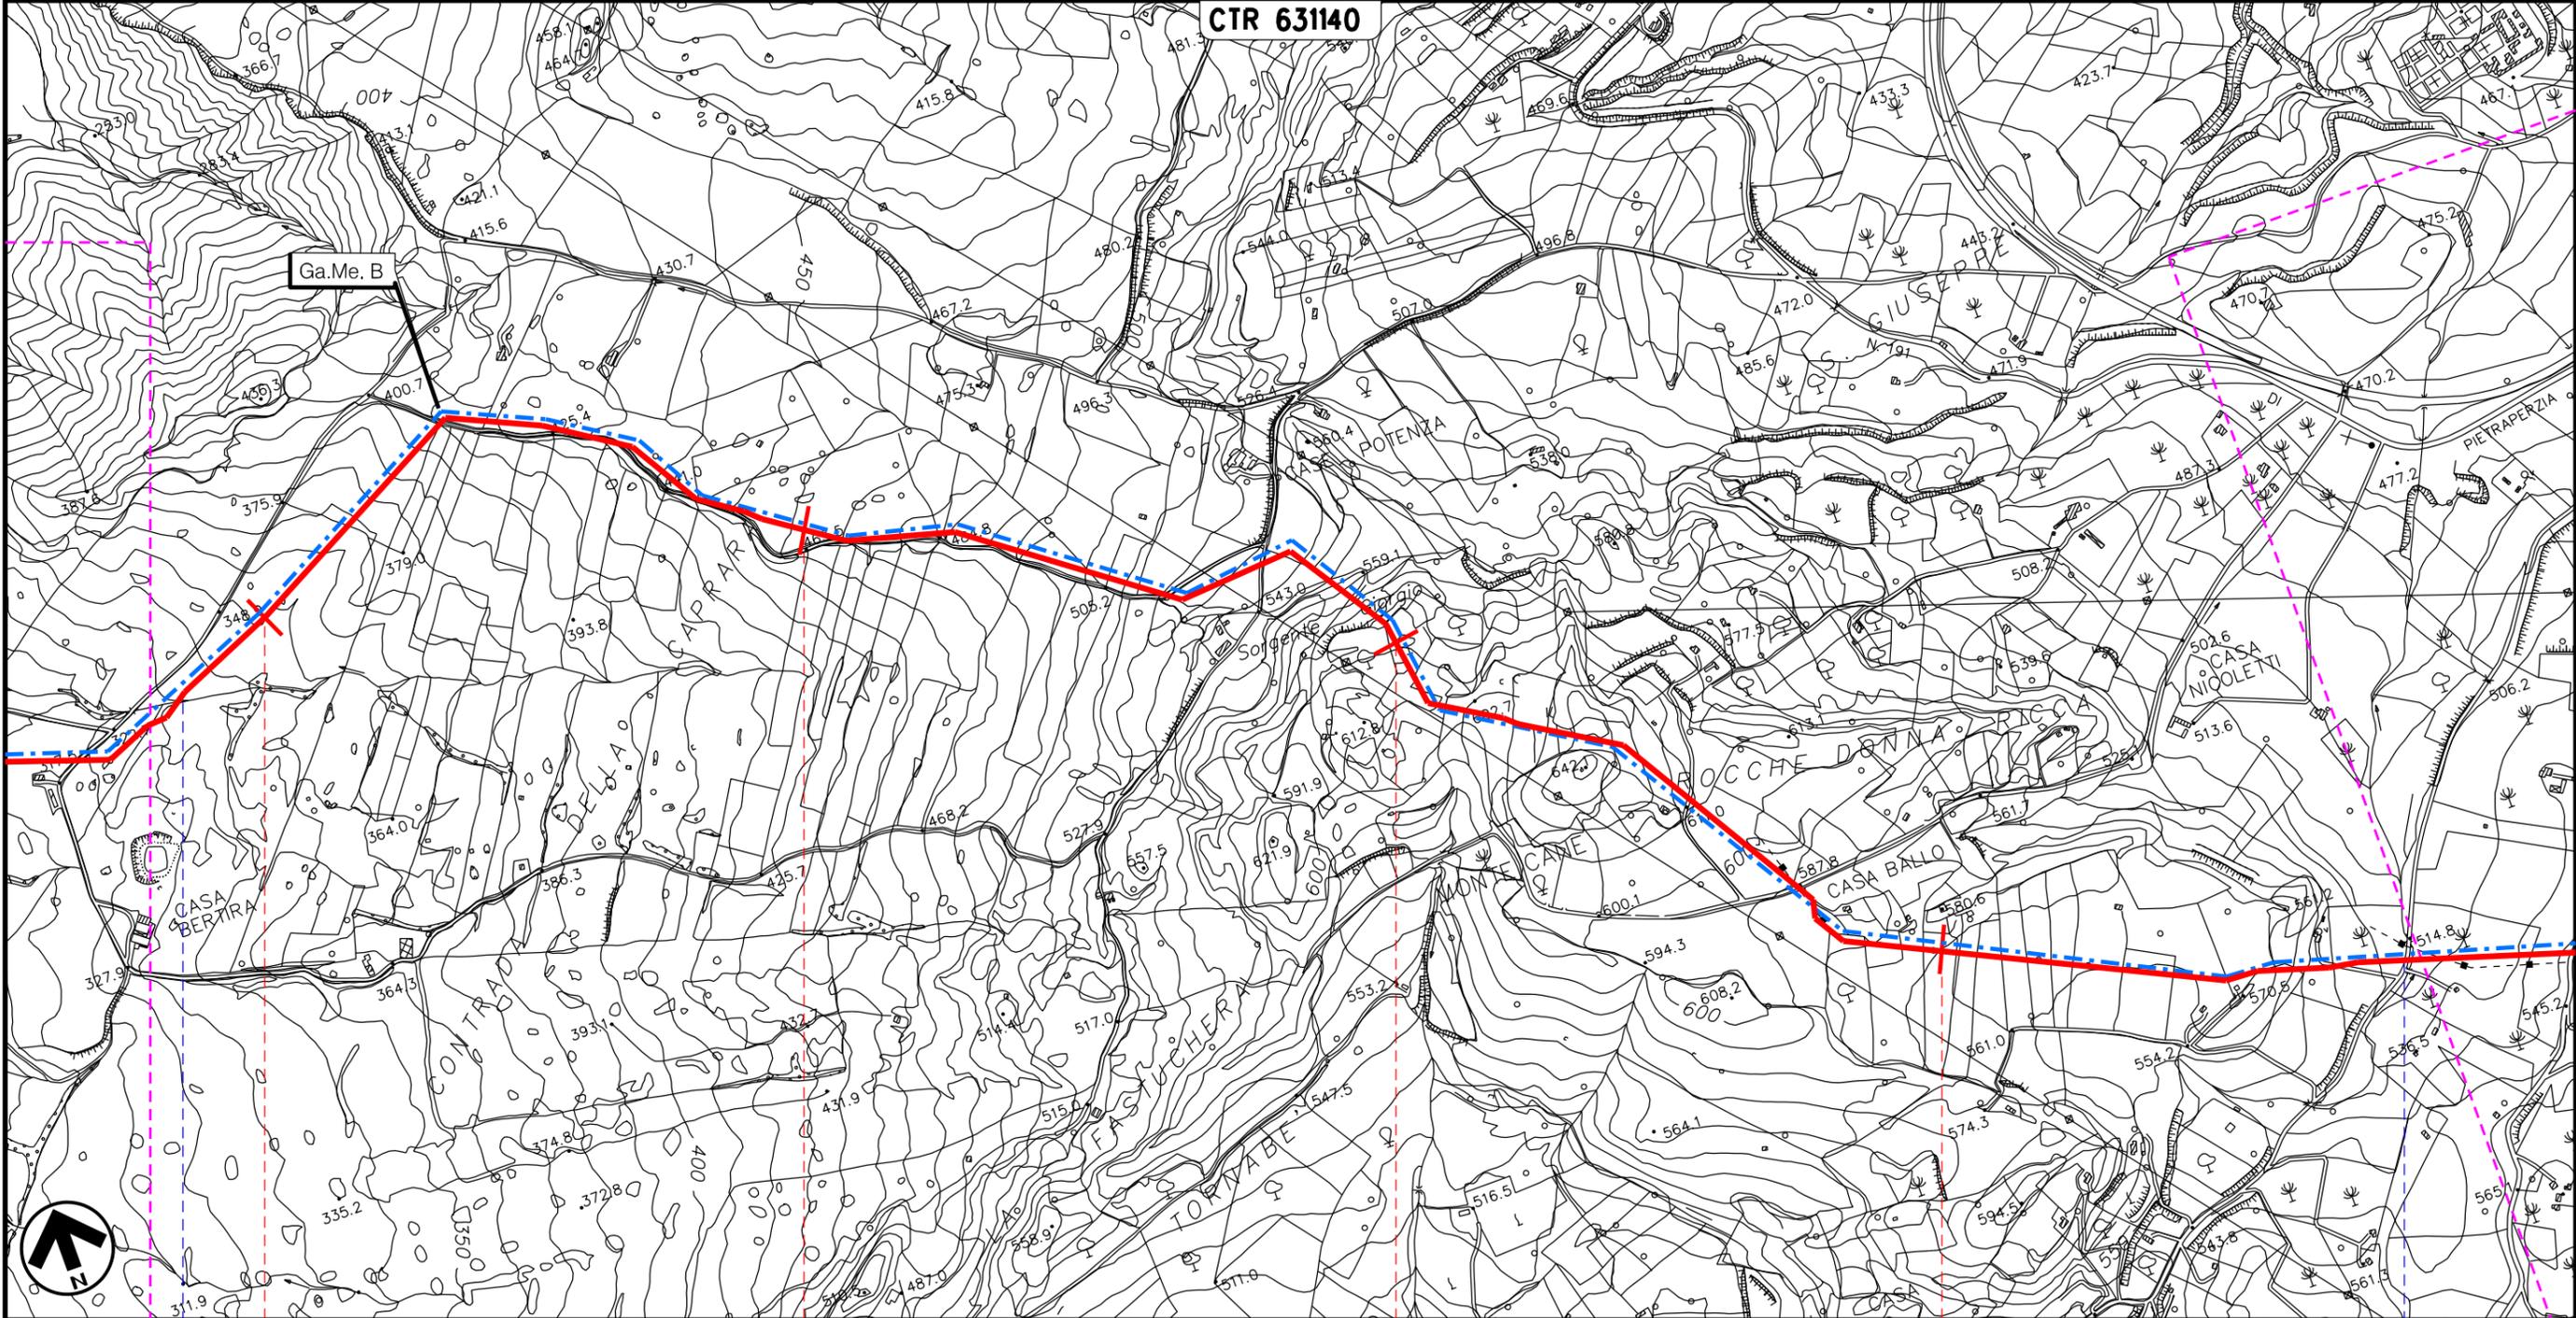

60

61

62

63

PIETRAPERZIA

ENNA

Fosso  
senza nome

Torrente  
d'Arrigo

Il presente disegno e' di proprieta' aziendale - La Societa' tutelera' i propri diritti a termine di legge.


METANODOTTO: AGRIGENTO-PIAZZA ARMERINA  
 DN 1200 (48"), DP 75 bar  
 TRACCIATO DI PROGETTO

Quadro d'unione




01	30-07-10	EMISSIONE PER PERMESSI	DEL VECCHIO	FRASSINELLI	MONTONI	Foglio <b>18</b> di 21 Scala <b>1:10000</b>
00	17-05-10	EMISSIONE	DEL VECCHIO	FRASSINELLI	MONTONI	
INDICE	DATA	REVISIONI	ELABORATO	VERIFICATO	APPROVATO	
 						Dis. P01395-PPL-DW-000-001
			Comm. NR/08247			

Il presente disegno e' di proprieta' aziendale - La Societa' tutelera' i propri diritti a termine di legge.

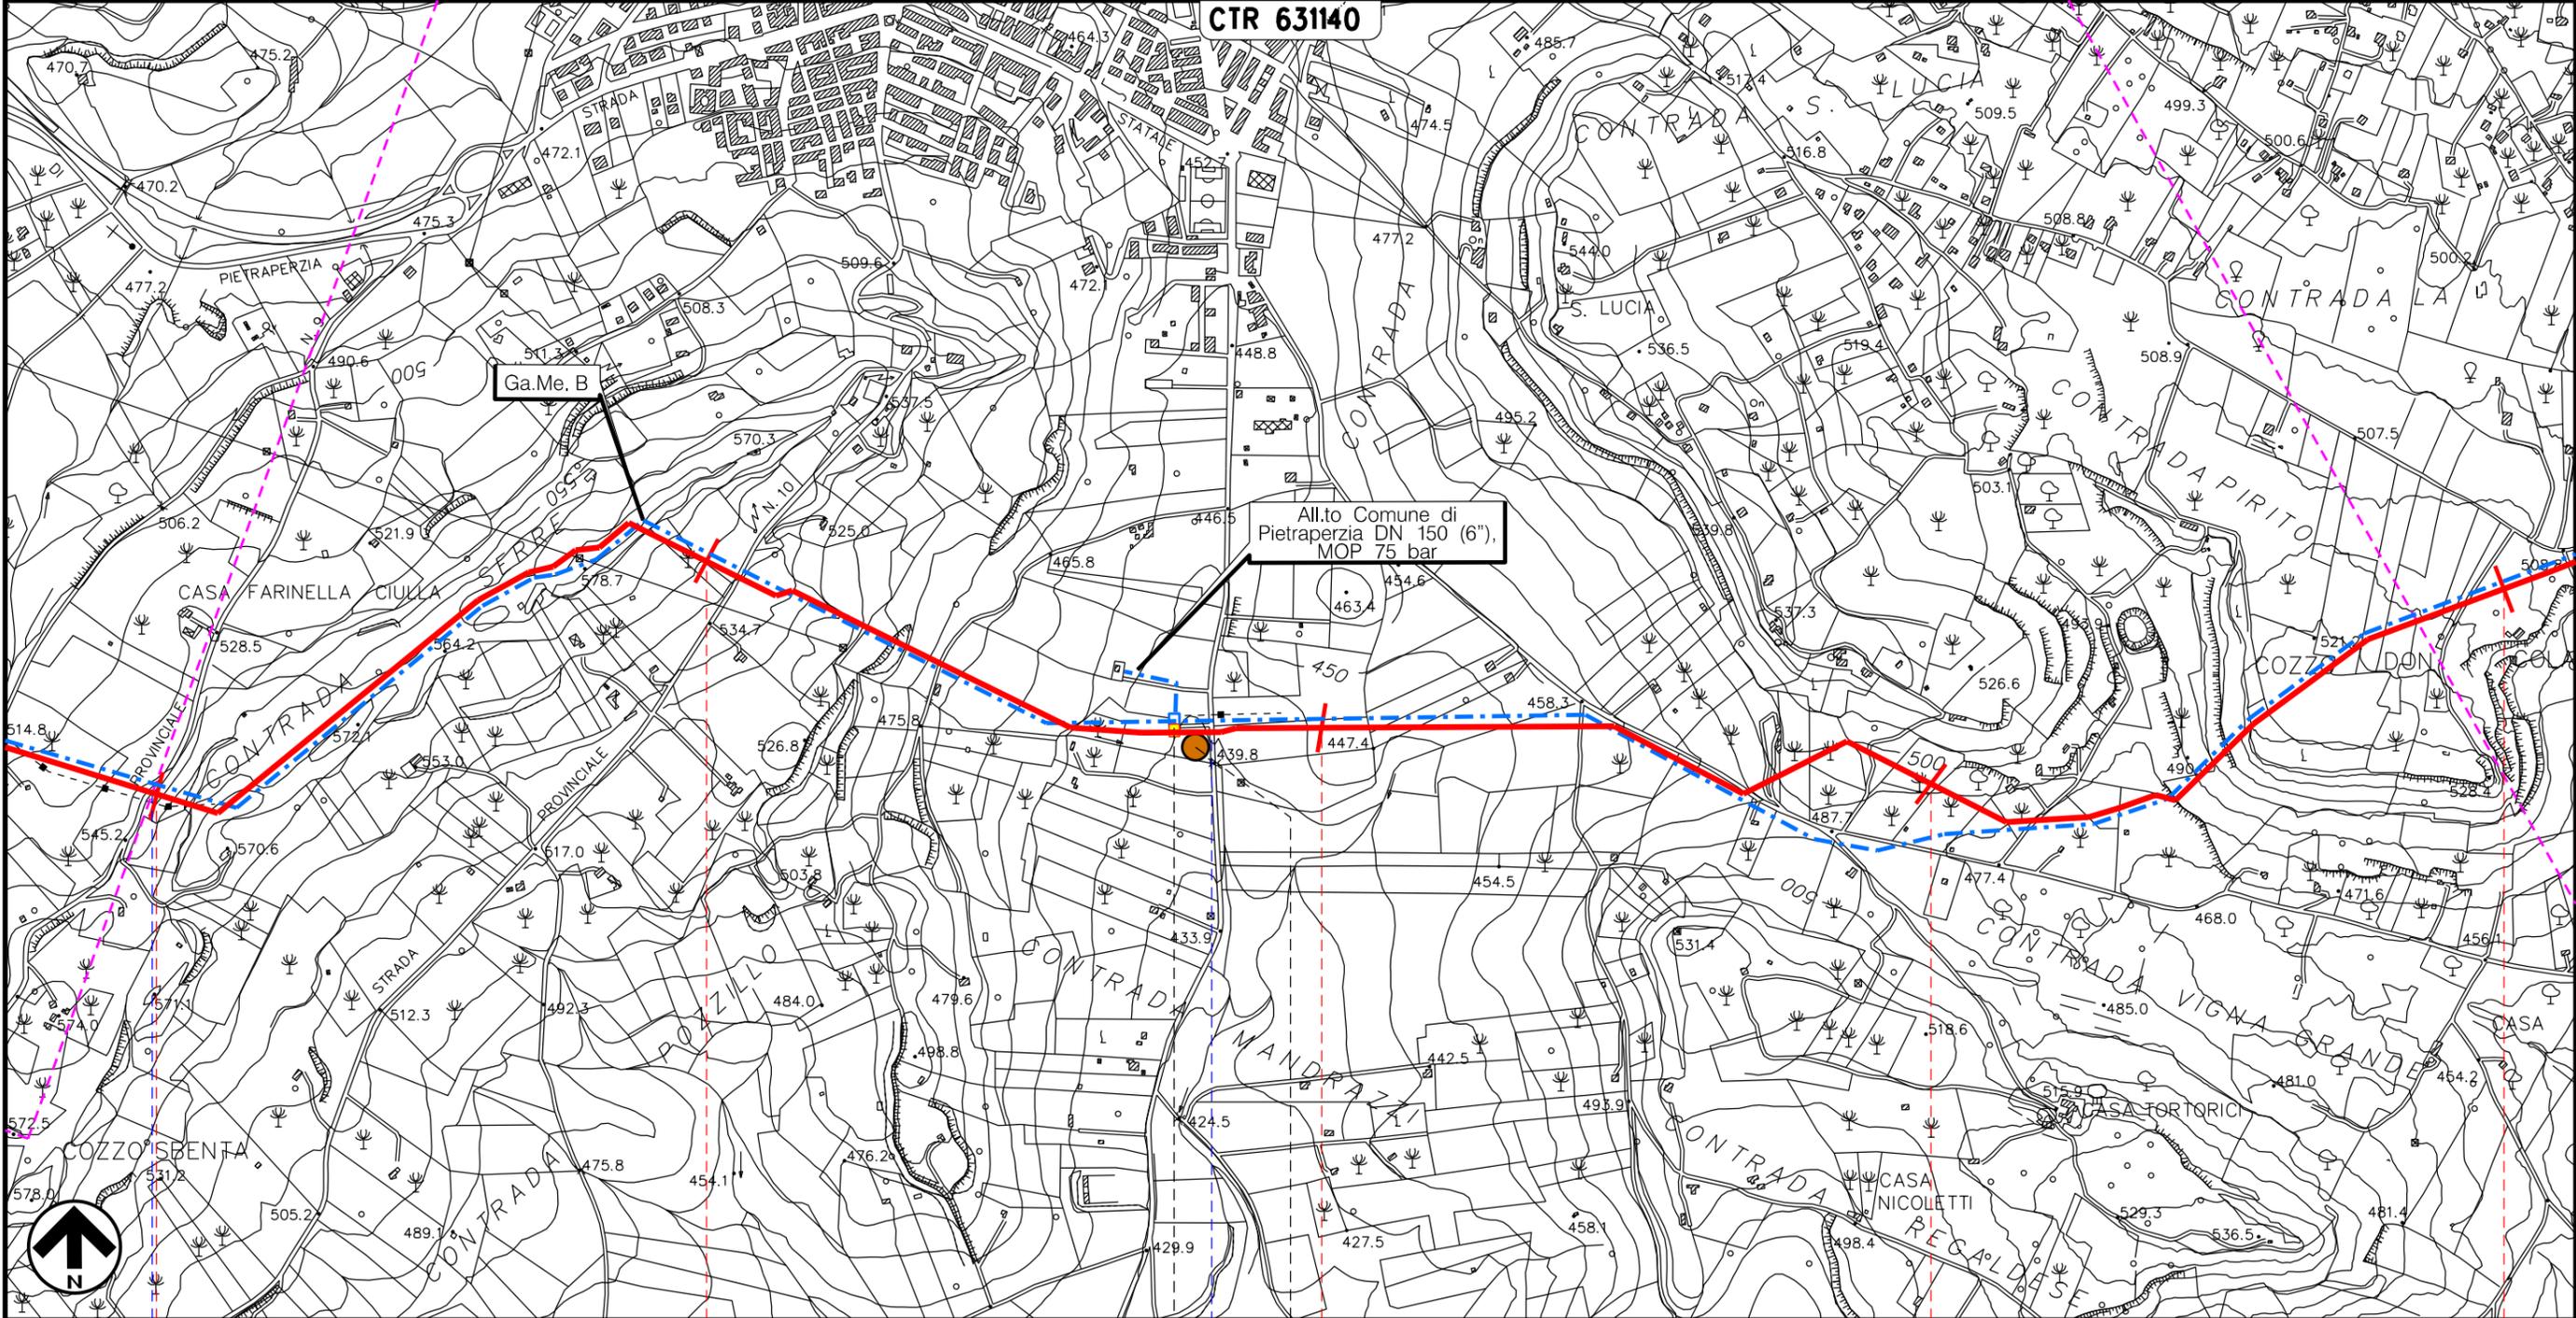

64 65 66 67 68

PIETRAPERZIA  
ENNA

S.P. n.9      n.27.I/C-65-775      S.P. n.10

P14

METANODOTTO: AGRIGENTO-PIAZZA ARMERINA  
DN 1200 (48"), DP 75 bar

TRACCIATO DI PROGETTO




Quadro d'unione



01	30-07-10	EMISSIONE PER PERMESSI	DEL VECCHIO	FRASSINELLI	MONTONI
00	17-05-10	EMISSIONE	DEL VECCHIO	FRASSINELLI	MONTONI
INDICE	DATA	REVISIONI	ELABORATO	VERIFICATO	APPROVATO
 					
			Dis. P01395-PPL-DW-000-001		
			Comm. NR/08247		

Foglio  
**19**  
di 21  
Scala  
**1:10000**

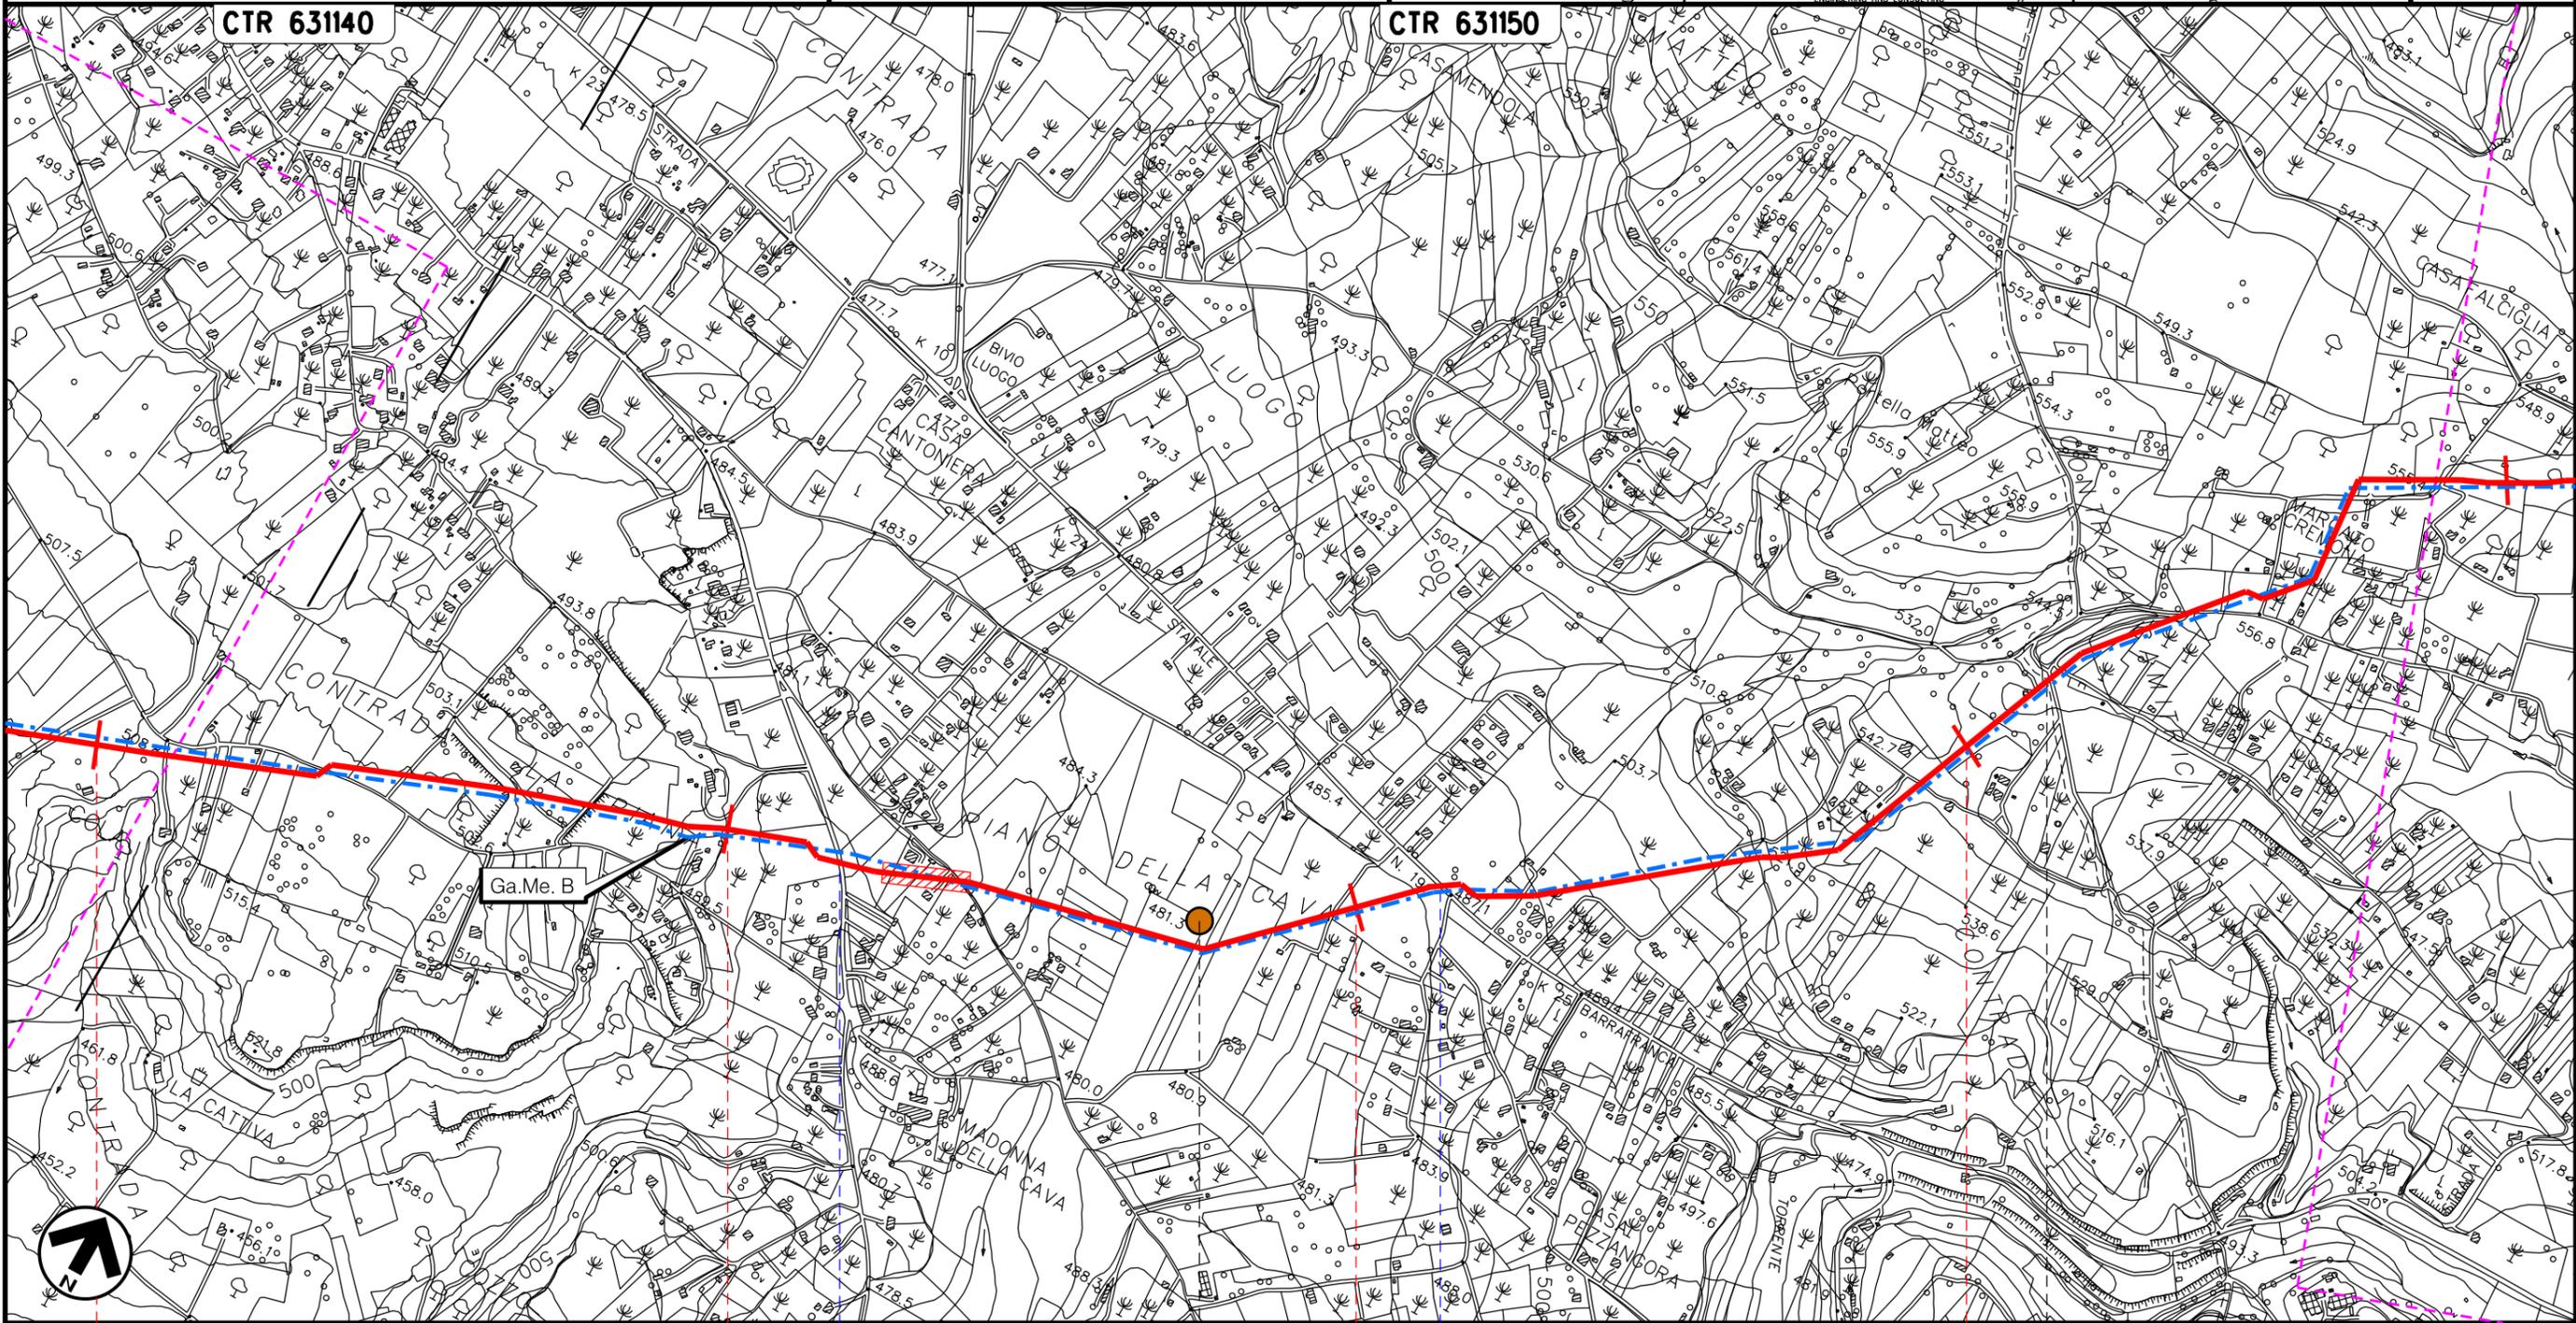

68

69

70

71

PIETRAPERZIA

PIAZZA ARMERINA

ENNA

Regia Trazzera Caltaniss.-Pietraperzia  
Boccafrana-Mazzarino

S.S. n.191

P15

Il presente disegno e' di proprieta' aziendale - La Societa' tutelera' i propri diritti a termine di legge.

METANODOTTO: AGRIGENTO-PIAZZA ARMERINA  
DN 1200 (48"), DP 75 bar

TRACCIATO DI PROGETTO




Quadro d'unione



01	30-07-10	EMISSIONE PER PERMESSI	DEL VECCHIO	FRASSINELLI	MONTONI
00	17-05-10	EMISSIONE	DEL VECCHIO	FRASSINELLI	MONTONI
INDICE	DATA	REVISIONI	ELABORATO	VERIFICATO	APPROVATO
 <b>snam rete gas</b>			 <b>Enereco</b> ENGINEERING AND CONSULTING		
			Dis. P01395-PPL-DW-000-001		Foglio 20 di 21
			Comm. NR/08247		Scala 1:10000

Il presente disegno e' di proprieta' aziendale - La Societa' tutelera' i propri diritti a termine di legge.

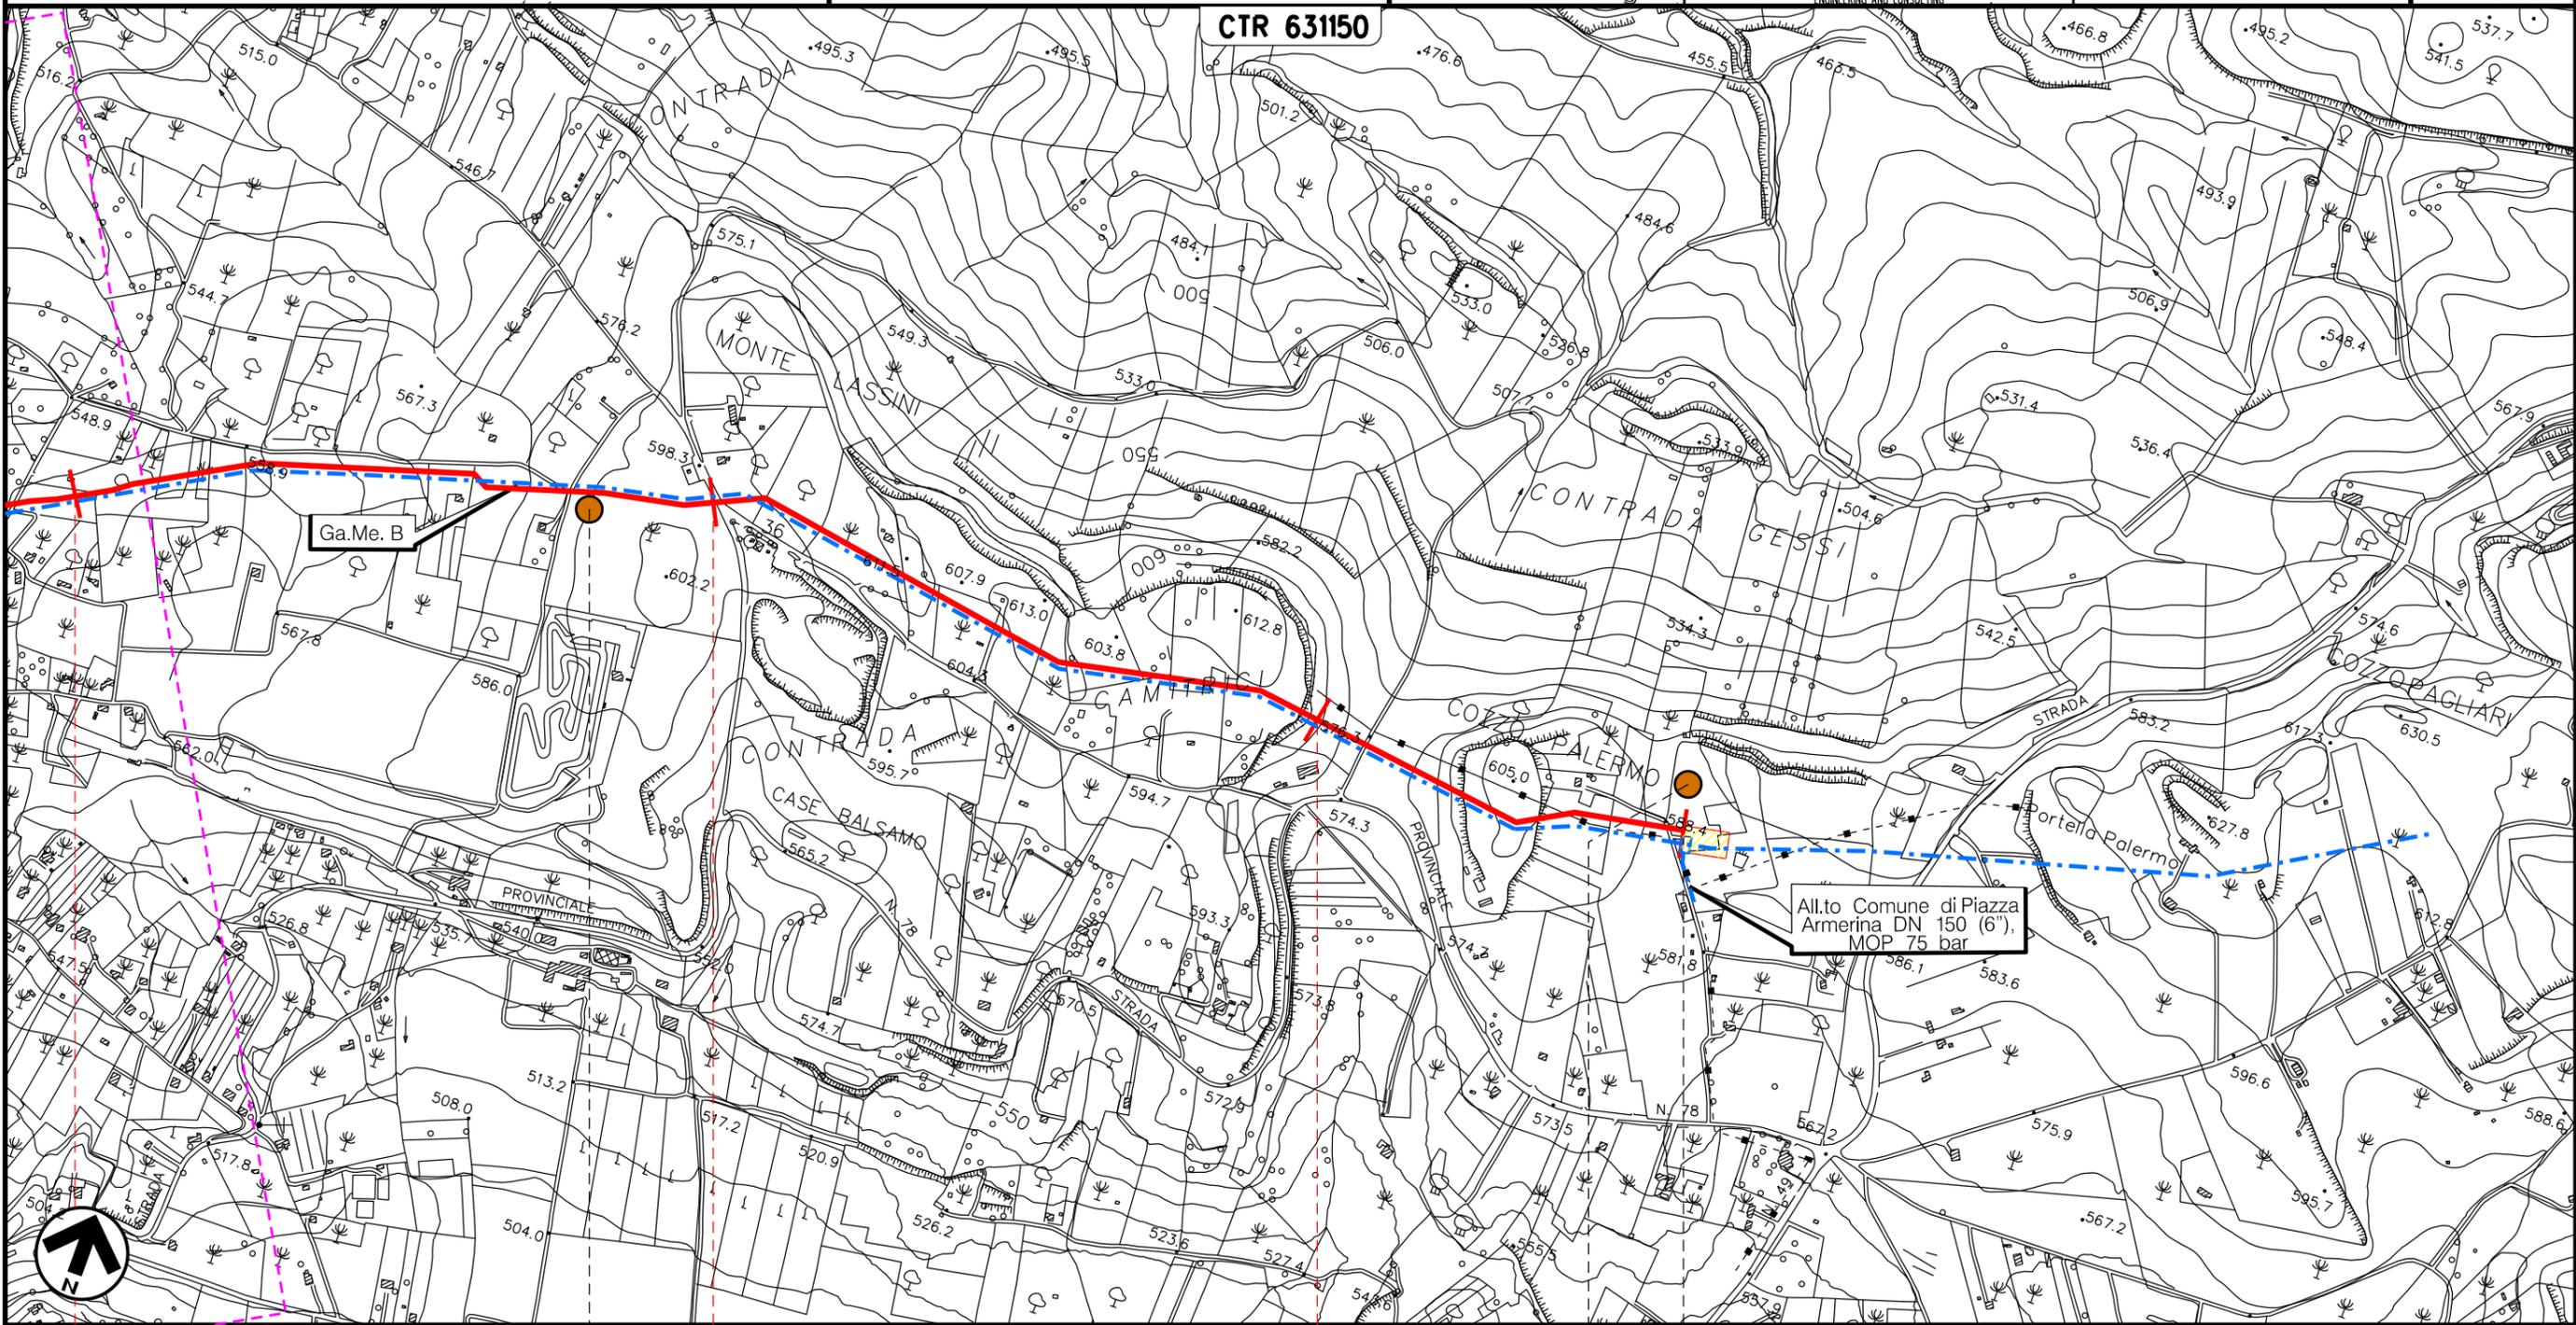

72

73

74

74+670

PIAZZA ARMERINA  
ENNA


Stazione L/R PIG  
n. 27.27C provvisorio-74+670

P16

P17

METANODOTTO: AGRIGENTO-PIAZZA ARMERINA  
DN 1200 (48"), DP 75 bar

TRACCIATO DI PROGETTO

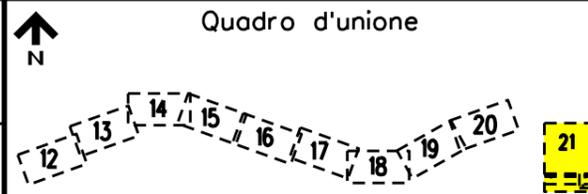

01	30-07-10	EMISSIONE PER PERMESSI	DEL VECCHIO	FRASSINELLI	MONTONI
00	17-05-10	EMISSIONE	DEL VECCHIO	FRASSINELLI	MONTONI
INDICE	DATA	R E V I S I O N I			ELABORATO
					VERIFICATO
					APPROVATO
					Dis. P01395-PPL-DW-000-001
					Comm. NR/08247

Foglio  
**21**  
di 21  
Scala  
**1:10000**



LEGENDA

SIMBOLOGIA CARTOGRAFICA

- |  |   |  |   |
|--|---|--|---|
|  | Metanodotto in progetto                           |  | Altre condotte di terzi                                   |
|  | Metanodotti in esercizio                          |  | Altri metanodotti in progetto                             |
|  | Metanodotti da porre fuori esercizio e recuperare |  | Gallerie, Tunnel, Mini-Microtunnel, Raise Boring e T.O.C. |
|  | Aree impianti stacco-terminale in progetto        |  | Impianti di linea in progetto                             |
|  | Aree impianti stacco-terminale esistenti          |  | Impianti di linea su rete in esercizio                    |
|  | Piazzola di stoccaggio tubazioni                  |  | Impianti di linea da porre fuori esercizio e recuperare   |
|  | Strada di accesso all'impianto                    |  | Depositi temporanei                                       |
|  | Adeguamento strade esistenti                      |  | Strade di accesso provvisorio                             |
|  | Limite sovrapposizione fogli                      |  | Punto di ripresa fotografico e numerazione                |
|  |   |  | Viabilita' di progetto                                    |

SIMBOLOGIA MECCANICA

- Punto di intercettazione di linea (P.I.L.)
- Punto di intercettazione di derivazione importante (P.I.D.I.)
- Punto di intercettazione di derivazione semplice con stacco da P.I.L. (P.I.D.S.)
- Punto di intercettazione e derivazione semplice con stacco da Linea (P.I.D.S.)
- Punto di intercettazione con discaggio di allacciamento (P.I.D.A.)
- Punto predisposto per il discaggio di allacciamento (P.P.D.A.)
- Punto di sezionamento elettrico terminale (P.S.E.T.)
- Stazione predisposta per lancio e ricevimento PIG
- Impianto di riduzione/regolazione della pressione

Il presente disegno è di proprietà aziendale - La Società tutela i propri diritti a termine di legge.

Progressiva chilometrica	N.	
Comuni		
Province		
Impianti	TIPO - N. - PROGR. km	TIPO - N. - ESISTENTE
Attraversamenti	TIPOLOGIA ATTRAVERSATA (SS n. **, corso d'acqua, ferrovia, ecc.)	
Strade - Piste - Piazzole tubazioni	ACCESSO IMPIANTI	ADEGUAMENTI STRADE
Fascia di lavoro	ALLARGATA	RIDOTTA
Scavabilità terreni	SCIOLTI (T)	ROCCIA TENERA (RT) ROCCIA DURA (RD)
Ripristini morfologici	TIPOLOGIA RIPRISTINO (Dis. ST - XXX)	
Ripristini vegetazionali	INERBIMENTI	PIANTAGIONI INERBIMENTE PIANTAGIONI