
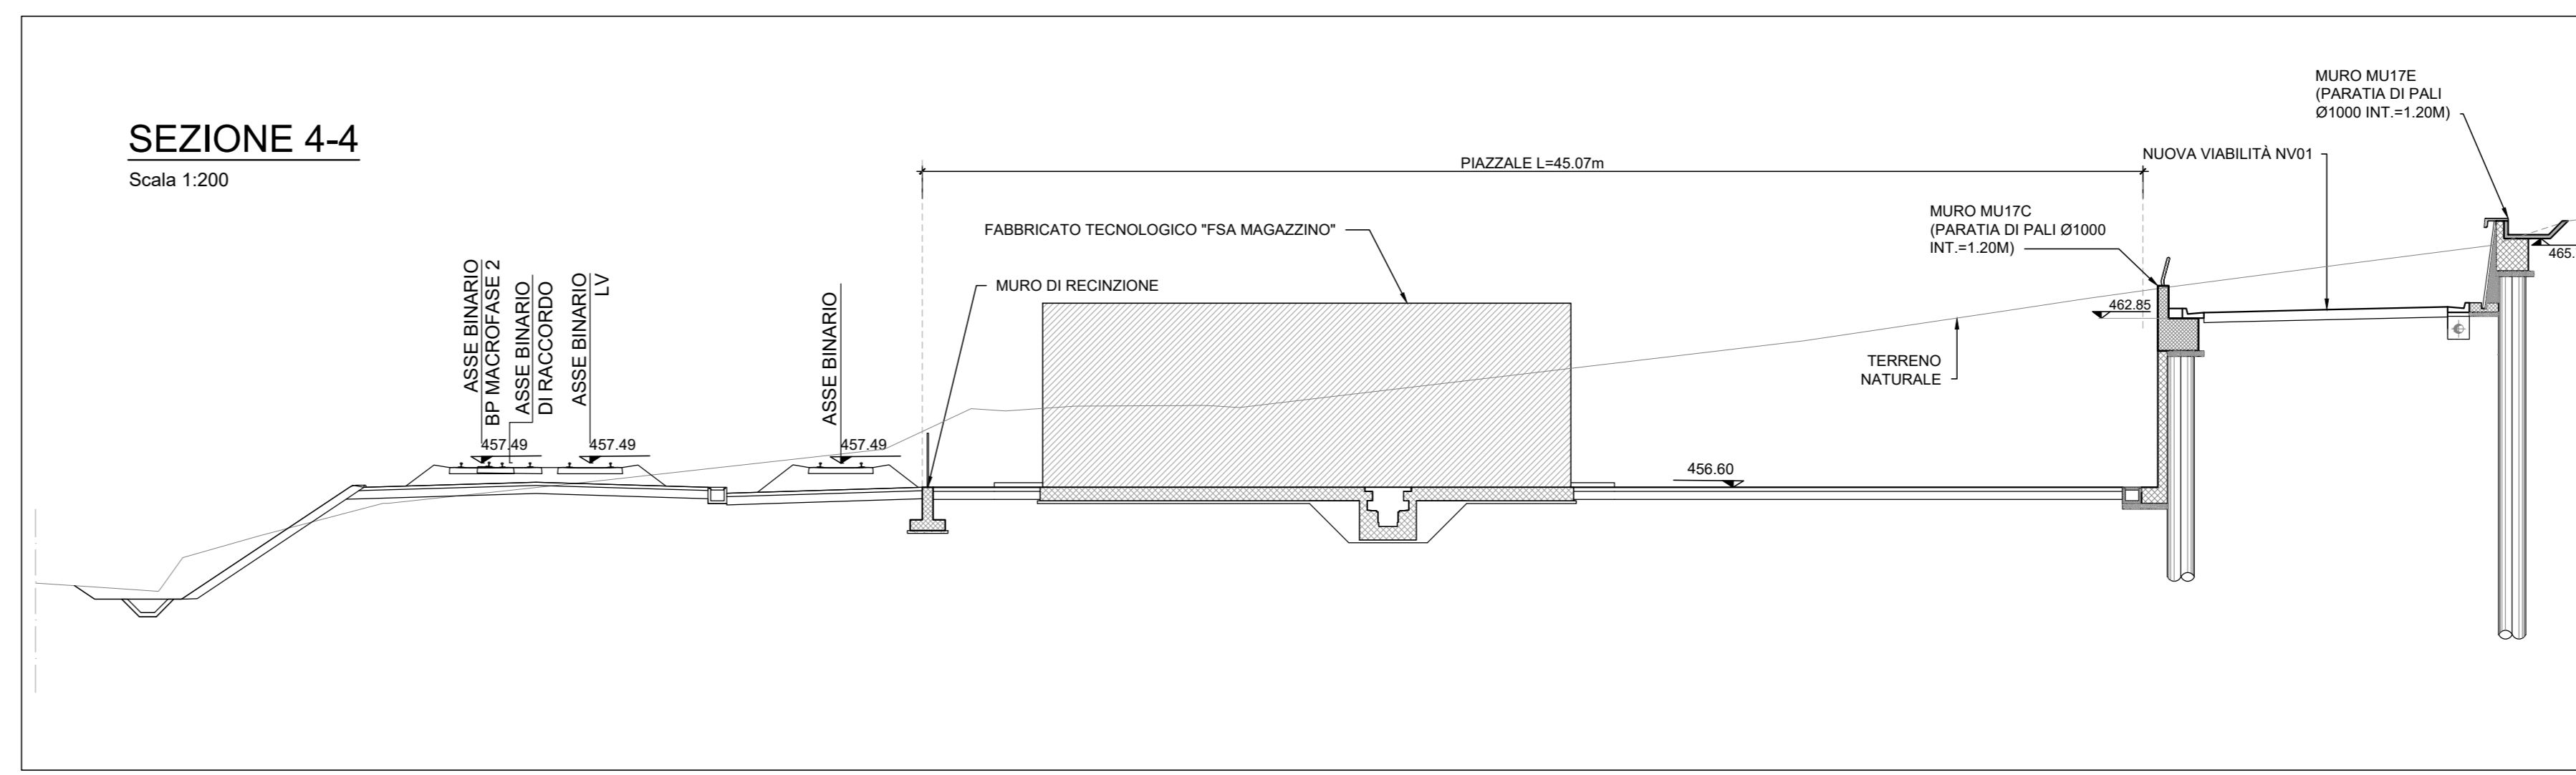
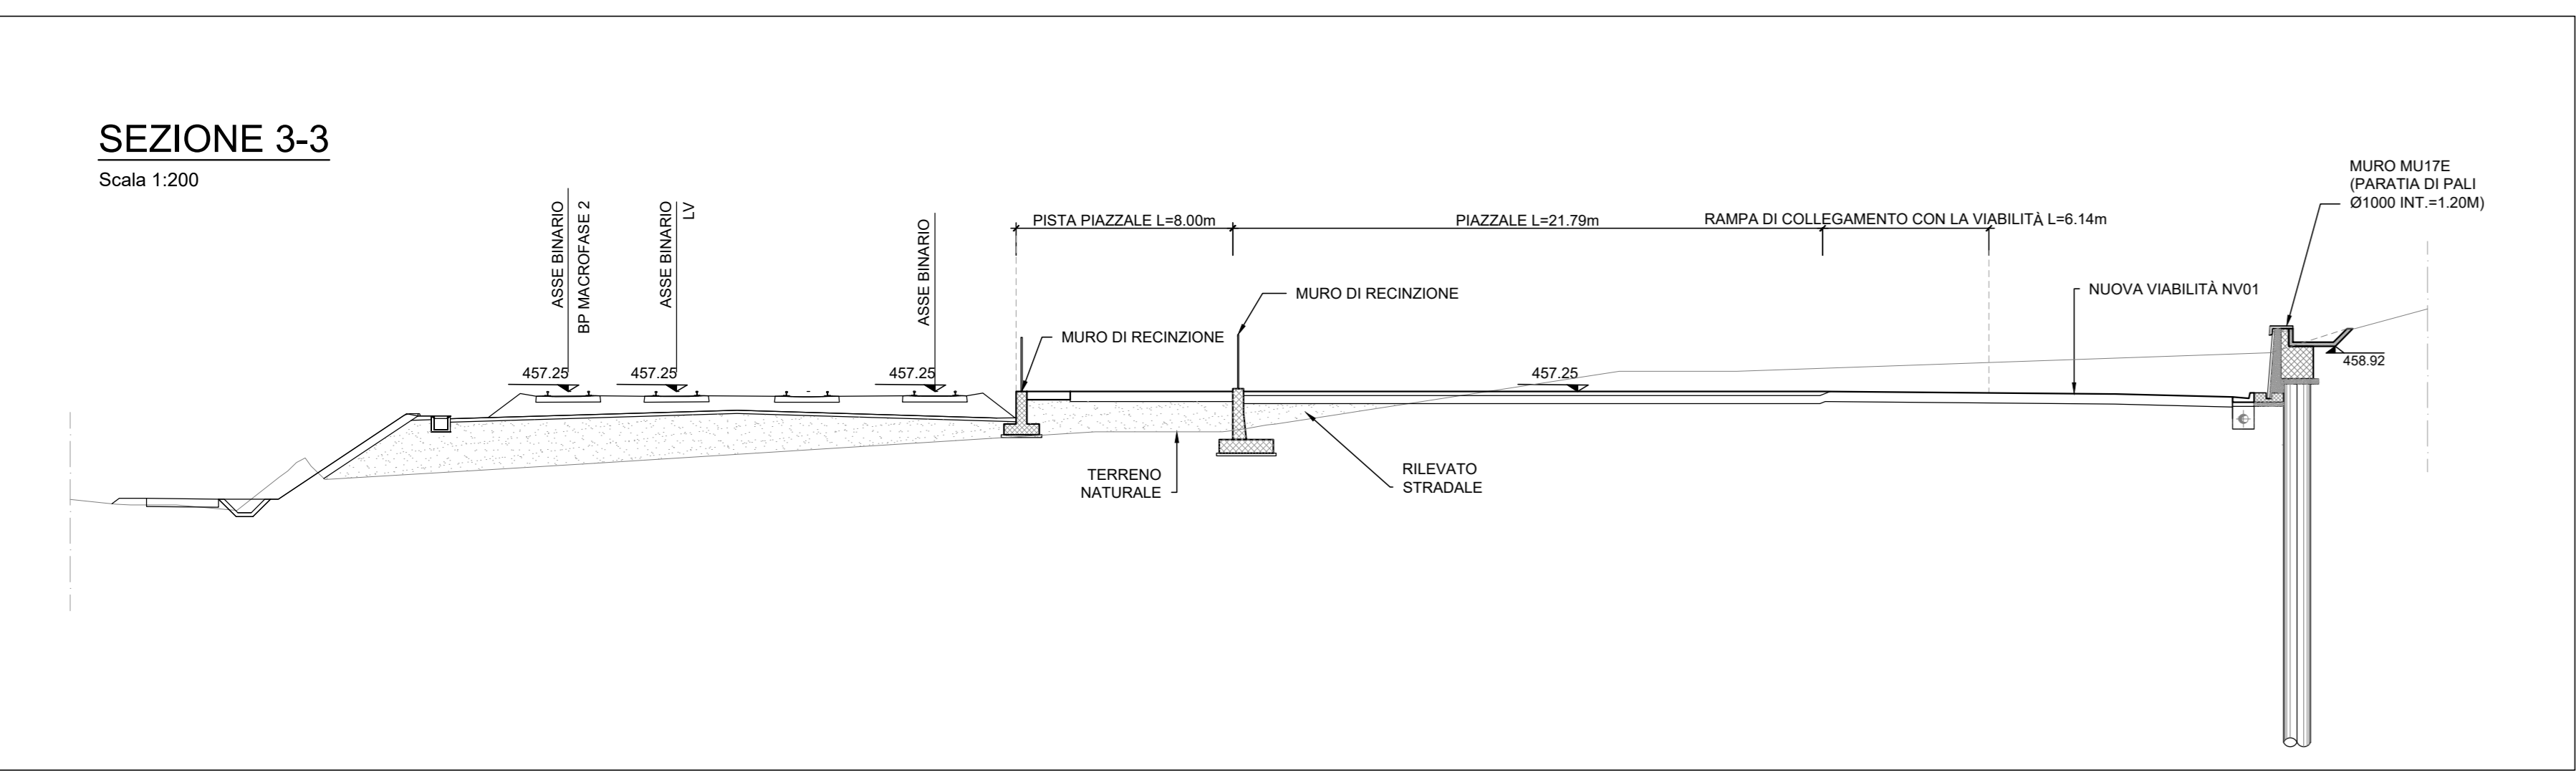
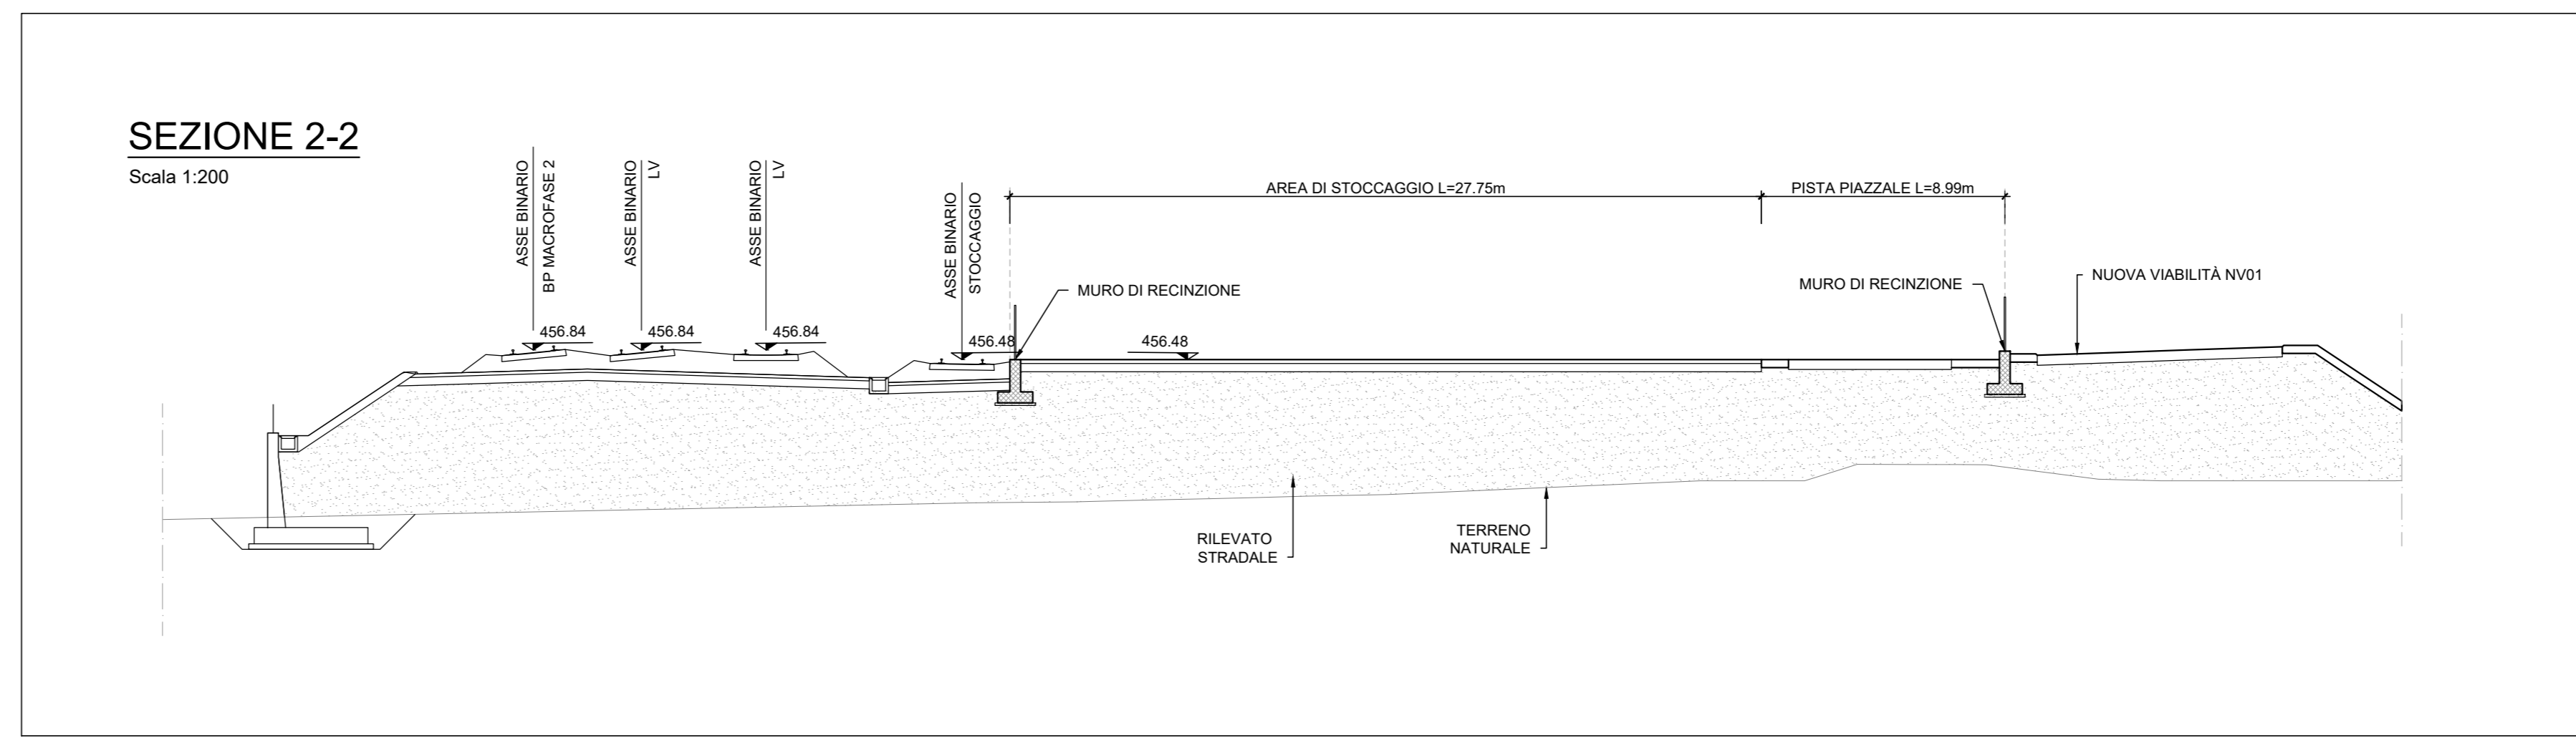


#### LEGENDA

- MURO PIAZZALE
- FABBRICATI
- FFP (H=5.5)
- MURO IN C.A.

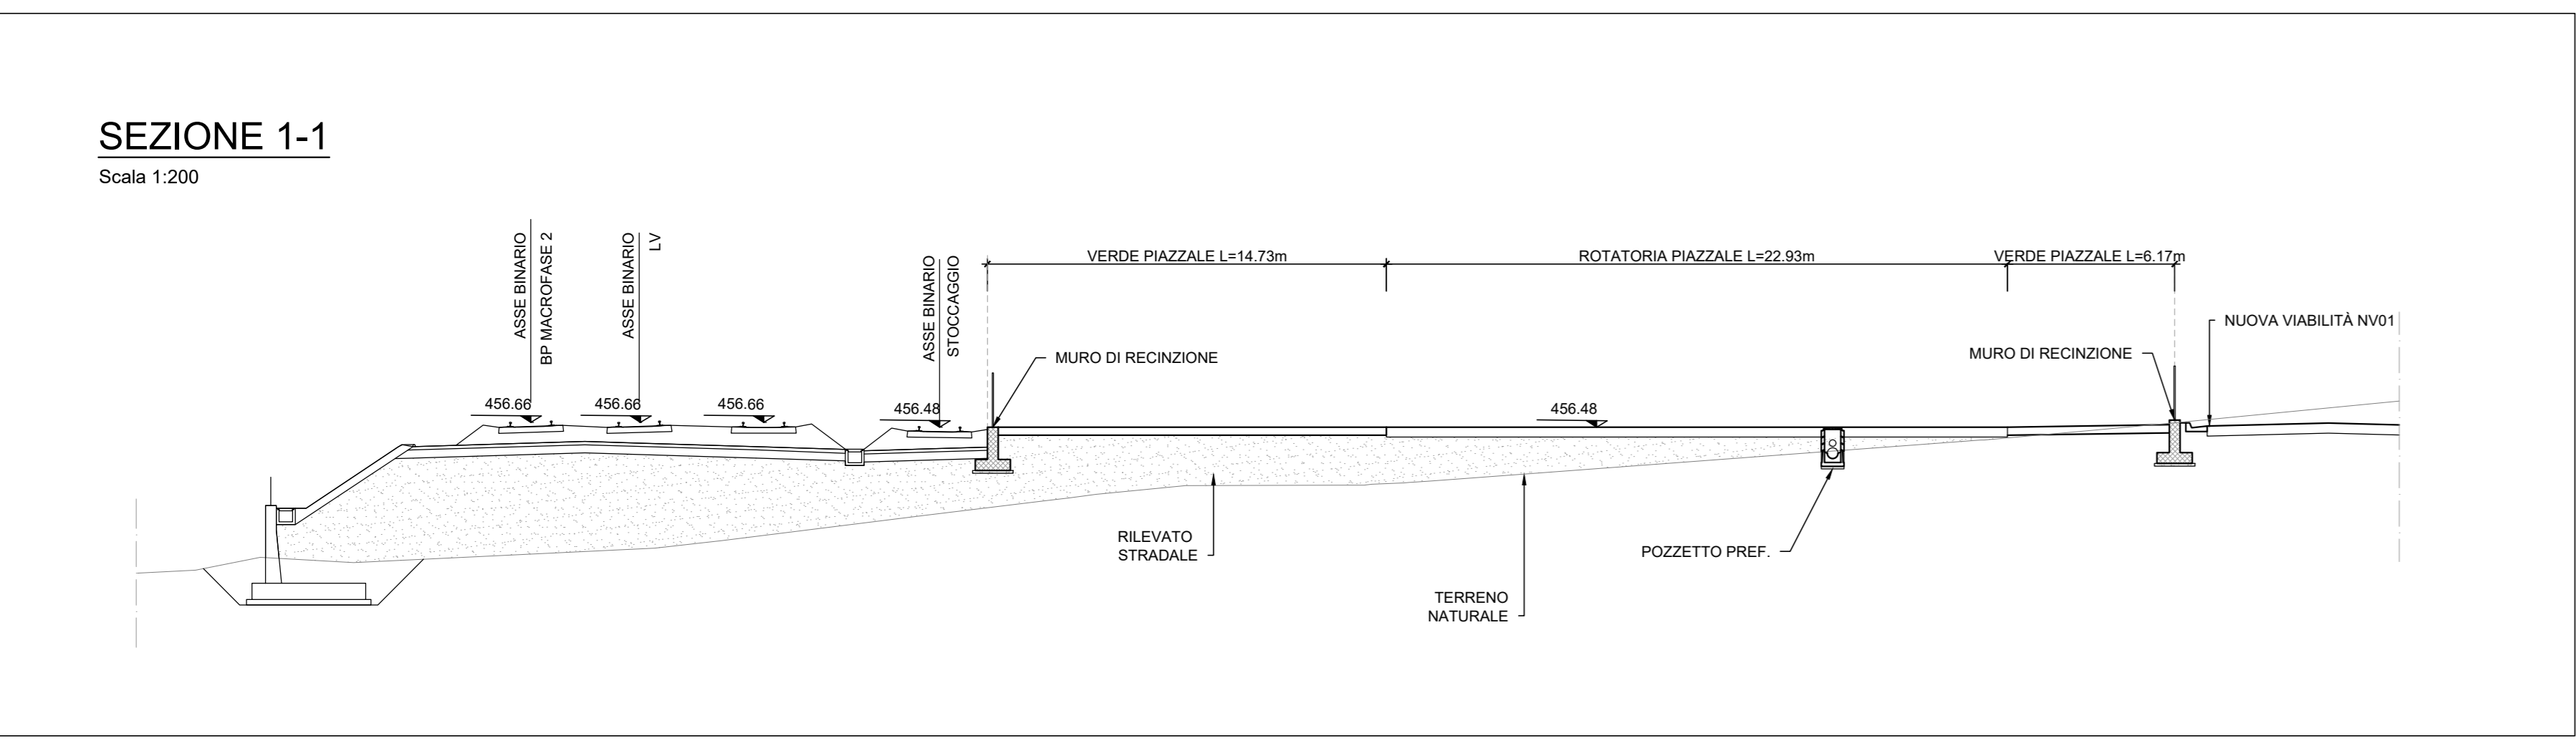

COMMITTENTE: **RFI**  
RETE FERROVIARIA ITALIANA  
GRUPPO FERROVIE DELLO STATO ITALIANE

PROGETTAZIONE: **ITALFER**  
GRUPPO FERROVIE DELLO STATO ITALIANE

**DIRETTRICE FERROVIARIA MESSINA - CATANIA - PALERMO**  
**NUOVO COLLEGAMENTO PALERMO - CATANIA**

**U.O. INFRASTRUTTURE NORD**  
**PROGETTO DEFINITIVO**  
**TRATTA LERCARA DIR. - CALTANISSETTA XIRBI (LOTTO 3)**

PIAZZALI  
 PT01 - Piazzale PMZ Marcatobianco  
 Planimetria e sezioni piazzale - Tav. 1 di 2

SCALA: 1:500

COMMESSA	LOTTO	FASE	ENTE	TIPO DOC.	OPERA/DISCIPLINA	PROGR.	REV.
RS3T	30	D	26	P8	PT0100	001	C

Rev.	Descrizione	Redatto	Data	Verificato	Data	Approvato	Data	Autorizzato Data
A	Emissione Esecutiva	21/03/2020	04/03/2020	F. Cognigni	04/03/2020	A. Biondi	04/03/2020	04/03/2020
B	Emissione Esecutiva	21/03/2020	04/03/2020	F. Cognigni	04/03/2020	A. Biondi	04/03/2020	04/03/2020
C	Emissione Esecutiva	21/03/2020	04/03/2020	F. Cognigni	04/03/2020	A. Biondi	04/03/2020	04/03/2020

File: RS3T.3.0.D.26.P8.PT.01.0.0.001.C n. Elab.: 26\_498