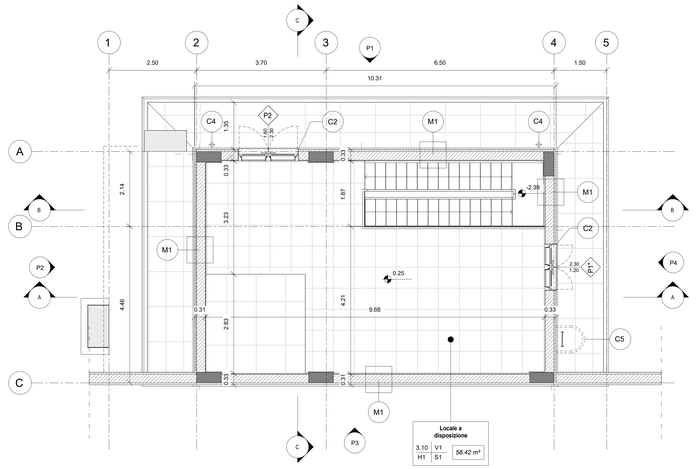

Piano Terra

1 : 50

Piano Interrato

1 : 50

Copertura

1 : 50

LEGENDA MATERIALI FINITURE

ABACO INTERVENTI

ABACO INFISSI

m2 SUPERFICIE

h - ALTEZZA NETTA AMBIENTE
H - FINITURA PAVIMENTO
V - FINITURA PARETI (1)
S - FINITURA SOFFITTO

B - LARGHEZZA INFISSO
H - ALTEZZA INFISSO
T - TIPO INFISSO

PACCHETTO MURATURE

(1) IN AMBIENTI CON PARETI AVENTI FINITURE DIVERSE L'INDICAZIONE 'VERRA' DATA PER CIASCUNA PARETE SINGOLARMENTE

FINITURA PAVIMENTI

H1	PAVIMENTO IN PASTELLE SPECIALI AD ALTA COMPRESSIONE IN CONGLOMERATO CEMENTIZIO E GRANIGLIE DI MATERIALE ANTISDRUCCIOLEVOLE GRA 40x40cm sp. 3cm) POSATO SU SOLAIO REALIZZATO CON VESPAIO AREATO CON CASSERI A RYNSERE TIPO "SILLOS" (h=40cm)
H2	MANTO DI USURA (sp.3cm), BINDER (sp.4cm), BASE (sp.8cm), FONDAZIONE IN CONGLOMERATO MISTO GRANULARE NATURALE (sp.8cm) E STRATO ANTICAPILLARE (sp.10cm)
H3	PAVIMENTO SOPRAELEVATO (PORTANZA 12.500 N/mq) COSTITUITO DA PANNELLI MODULARI IN CLS ALLEGGERITO (sp.4cm) SU STRUTTURE DI SOSTEGNO CON FINITURA SUPERFICIALE IN PVC ANTISTATICO E TRATTAMENTO ANTIOSSIDANTE DELLA SUPERFICIE SOTTOSTANTE SU SOLAIO REALIZZATO CON VESPAIO AREATO (GUAINA IMPERMEABILE BITUMINOSA E ISOLATIVA (sp. 0?- 1) cm CON RES.DI CALCE)
H4	PACCHETTO DI COPERTURA: GHIAIA DI PROTEZIONE SU MASSETTI DELLE PENDENZE IN CONGLOMERATO CEMENTIZIO ALLEGGERITO (SP.8CM), IMPERMEABILIZZAZIONE CON GUAINA BITUMINOSA (2 STRATI A=4mm), STRATO DI ISOLAMENTO IN POLISTIRENE (sp.10cm), BARRIERA AL VAPORE, E SOLAIO C.A.
H5	PACCHETTO DI COPERTURA: PAVIMENTO IN QUADROTTI DI CLS (ATTeFrmz Sp.) POSATI SU SOLAIETTI PREFABBRICATI IN CONGLOMERATO CEMENTIZIO ARMATO, IMPERMEABILIZZAZIONE CON GUAINA BITUMINOSA (2 STRATI A=4mm), STRATO DI ISOLAMENTO IN POLISTIRENE (sp.tot. 5cm), BARRIERA AL VAPORE, SOLAIO C° REALIZZATO CON PREDELLES E INTONACO (sp.2cm)
H6	PAVIMENTO IN GRIGLIA METALLICA SU STRUTTURA METALLICA
H7	PAVIMENTO RUSTICO
H8	RIVESTIMENTO PEDATE SCALA DI PROGETTO CON GRADONI IN GRES PORCELLANATO
H9	PAVIMENTAZIONE IN BETONELLE ALTOBLOCCANTI (sp.8cm) SU LETTO DI SABBIA (sp.4cm) E STRATO DI GEOTESSILE SOTTOPOSTO D'ARGILLOATO (sp.20cm), TNT E FONDO ANTICAPILLARE (sp.30cm)
H10	PAVIMENTO IN GRES PORCELLANATO (30X30cm) POSATO SU COLLA, MASSETTO (sp.4cm) E SOLETTA ARMATA CON RETI ELETTROSALDATA (sp.8cm)
H11	PAVIMENTO INDUSTRIALE IN BATTUTO DI CEMENTO

MURATURE

M1	MURATURA COSTITUITA DA BLOCCHI CAVI PREFABBRICATI IN CONGLOMERATO NORMALE DI CEMENTO VIBROCOMPRESSO (sp.25cm) CON CARATTERISTICHE RIFERITI A RANCHEI VERTICALI DE CRIZZONTALI PER MURATURE IN ZONA SISMICA, FINITURA IN LASTRE DI PIETRA SABUCINA (Studio) cm SU STAFFE DI ANCORAGGIO
M2	MURATURA COSTITUITA DA BLOCCHI CAVI PREFABBRICATI IN CONGLOMERATO NORMALE DI CEMENTO VIBROCOMPRESSO (SCIATI E TRATTATI SU ENTRAMBE LE FACCE (sp.20cm) CON CARATTERISTICHE REI 120)
M3	MURATURA COSTITUITA DA BLOCCHI CAVI PREFABBRICATI IN CONGLOMERATO NORMALE DI CEMENTO VIBROCOMPRESSO (SCIATI E TRATTATI SU ENTRAMBE LE FACCE (sp.50cm) CON CARATTERISTICHE REI 90)
M3*	MURATURA COSTITUITA DA BLOCCHI CAVI PREFABBRICATI IN CONGLOMERATO NORMALE DI CEMENTO VIBROCOMPRESSO (SCIATI E TRATTATI SU ENTRAMBE LE FACCE (sp.30cm)
M4	MURATURA COSTITUITA DA BLOCCHI CAVI PREFABBRICATI IN CONGLOMERATO NORMALE DI CEMENTO VIBROCOMPRESSO (sp.20cm) CON CARATTERISTICHE REI 120) E RIVESTIMENTO IN LASTRE DI PIETRA LOCALE (spZcm) LOCATA E TRATTATA SU ENTRAMBE LE FACCE (SPA (con (in RITONACCO)
M5	MURATURA ESTERNA IN PANNELLI FACCIAVISTA, COSTITUITA DA BLOCCHI CAVI PREFABBRICATI IN CONGLOMERATO NORMALE DI CEMENTO VIBROCOMPRESSO (sp.20cm) CON CARATTERISTICHE REI 120) E RIVESTIMENTO IN LBC CON SOTTOSTRUTTURA METALLICA (sp14cm).
M6	PARTIZIONI INTERNE IN DOPPIA LASTRA DI CARTONGESSO AD ELEVATA PRESTAZIONE IDROMETRICA (SP 12.5mm) E ANCORATA A SOTTOSTRUTTURA IN LAMIERA METALLICA ZINCATA DELLE DIMENSIONI OMMI A SECONDA DELL ALTEZZA DEI LOCALI

FINITURA SOFFITTO

S1	INTONACO A MEZZO STUCCO FORMATO DA INTONACO GREZZO CON MALTA FINE DI CALCE IDRAULICA E POZZOLANA TIRATA A FRATAZZO. RIPARTO CON SOVRASTANTE STRATO DI GYPLA mm 2 DI MALTA PER STUCCHI COMPOSTA DA n° (L45 DI CALCE IDRAULICA, 1 DI POLVERE DI MARMO E 1 DI SABBIA FINE DI FIUME) E FINITURA COMPLETATO CON ULTIMA MANO DI PITTURAZIONE ECOATTIVA A DUE RIPRESE CONTENENTE SOSTANZE FOTOCATALITICHE COMPRESO DI FISSATIVO (PRIMER) DI SOTTOFONDO A BASE ACQUOSA
S2	CONTROSOFFITTO A QUADROTTI IN ALLUMINIO 10m. dOMMm>> CON IN TELAIO A PROFILI METALLICI, ALTEZZA DA PAVIMENTO 2.70m. SOSPESO DAL SOLAIO IN CAP INTONACATO A RUSTICO CON MALTA CEMENTIZIA
S3	CONTROSOFFITTO A QUADROTTI IN CARTONGESSODoln. dOMMm>> CON IN TELAIO A PROFILI METALLICI, ALTEZZA DA PAVIMENTO 2.70m. SOSPESO DAL SOLAIO IN CAP INTONACATO A RUSTICO ATTRAVERSO SISTEMA DI PENDINATURA IN LAMIERA
S4	CONTROSOFFITTO IN DOPPIA LASTRA DI CARTONGESSO AD ELEVATA PRESTAZIONE IDROMETRICA (SP 12.5mm) E ANCORATA A SOTTOSTRUTTURA IN LAMIERA METALLICA ZINCATA DELLE DIMENSIONI OOMM A SECONDA DELL ALTEZZA DEI LOCALI

FINITURA PARETI

V1	INTONACO CIVILE A DUE STRATI CON MALTA CEMENTIZIA, RIPARTO CON SOVRASTANTE STRATO DI GYPLA mm 2 DI MALTA PER STUCCHI COMPOSTA DA n° (L45 DI CALCE IDRAULICA, 1 DI POLVERE DI MARMO E 1 DI SABBIA FINE DI FIUME) E FINITURA COMPLETATO CON ULTIMA MANO DI PITTURAZIONE ECOATTIVA A DUE RIPRESE CONTENENTE SOSTANZE FOTOCATALITICHE COMPRESO DI FISSATIVO (PRIMER) DI SOTTOFONDO A BASE ACQUOSA
V2	INTONACO ISOLANTE ANTincendio SPESS. MINIMO mm 20 ESEGUITO CON MALTA A BASE DI MATERIALI ISOLANTI TIPO VERMICULITE, PERLITE O SIMILARI
V3	INTONACO RUSTICO CON MALTA CEMENTIZIA
V4	RIVESTIMENTO IN GRES CERAMICO DIM. 20x20cm FINO AD UN'ALTEZZA DI 2.40m E SOVRASTANTE INTONACO CIVILE PER INTERNI TINTEGGIATO CON IDROPITTURA TRASPIRANTE
V5	IMPERMEABILIZZAZIONE CON CEMENTO OSMOTICO

OPERE METALLICHE

C1	LAMIERA IN ACCIAIO CON TEN YER ELEGRAMM, SFIOCCHI E CARTER DI BORDO, SPESS. 8/10
C2	PORTALE IN LAMIERA IN ACCIAIO CORTEN PER MARIOTTI APPARTURE sp.20/10, CON SOTTOSTRUTTURA IN PROFILI RETTANGOLARI IN ACCIAIO (50Kg/mq).
C3	PROFILO A "L" SU TAMPONATURA ESTERNA IN ACCIAIO CON TEN (60L0 cm, sp. 15mm)
C4	OSCURANTE Z 100 mm IN LAMIERA DI ACCIAIO NON CON FRANGIOLLE
C5	SCALA A PIOLI PER MANUTENZIONE COPERTURA
C7	SISTEMA ANTICADUTA CONFORME ALLA NORMA EN795 2012. LINEA VITA, COMPLETATO DI PUNTI DI ANCORAGGIO (INOX).
C8	SCHERMATURA PORTE IN ACCIAIO CORTEN IN PANNELLI MODULARI E FINITURA IN VERNICE OPACA
C9	RIVESTIMENTO IN LAMIERA DI ACCIAIO CON TEN SU IMPOSTA SOTTOSTRUTTURA METALLICA ZINCATA
n.b.	LE GRIGLIE GA1, GA2, GE1, GE2, VGE, SONO DA CONSIDERARSI SOLO INDICATIVE; PER TALI DEFINIZIONI SI FA RIMANDO AGLI ELABORATI SPECIALISTICI

INFISSI

P1	PORTA 80x230 cm ESTERNA BLINDATA AD 1 ANTA IN ACCIAIO ZINCATO E VERNICIATO CON CARATTERISTICHE ANTIEFFRAZIONE, CERNIERE ANTIRIMOZIONE, SERRATURA DI SICUREZZA E CHIAVI, CHIUDIPORTA E MANIGLIONE ANTIPANICO. LE MANIGLIE E LE CERNIERE SONO COSTITUITE IN ALLUMINIO IN TINTA CON LE PORTE.
P1*	PORTA 120x230 cm ESTERNA BLINDATA A 2 ANTE IN ACCIAIO ZINCATO E VERNICIATO CON CARATTERISTICHE ANTIEFFRAZIONE, CERNIERE ANTIRIMOZIONE, SERRATURA DI SICUREZZA E CHIAVI, CHIUDIPORTA E MANIGLIONE ANTIPANICO. LE MANIGLIE E LE CERNIERE SONO COSTITUITE IN ALLUMINIO IN TINTA CON LE PORTE.
P2	PORTA 160x230 cm ESTERNA BLINDATA, INCOMBUSTIBILE, A 2 ANTE IN ACCIAIO ZINCATO E VERNICIATO CON CARATTERISTICHE ANTIEFFRAZIONE, CON GRIGLIE DI VENTILAZIONE IN ACCIAIO, CERNIERE ANTIRIMOZIONE, SERRATURA DI SICUREZZA E CHIAVI, CHIUDIPORTA E MANIGLIONE ANTIPANICO. LE MANIGLIE E LE CERNIERE SONO COSTITUITE IN ALLUMINIO IN TINTA CON LE PORTE.
P2*	PORTA 160x230 cm ESTERNA BLINDATA, INCOMBUSTIBILE, A 2 ANTE IN ACCIAIO ZINCATO E VERNICIATO CON CARATTERISTICHE ANTIEFFRAZIONE, CERNIERE ANTIRIMOZIONE, SERRATURA DI SICUREZZA E CHIAVI, CHIUDIPORTA E MANIGLIONE ANTIPANICO. LE MANIGLIE E LE CERNIERE SONO COSTITUITE IN ALLUMINIO IN TINTA CON LE PORTE.
P3	PORTA 200x240 cm ESTERNA BLINDATA A 2 ANTE IN ACCIAIO ZINCATO E VERNICIATO CON CARATTERISTICHE ANTIEFFRAZIONE, CON GRIGLIE DI VENTILAZIONE IN ACCIAIO, CERNIERE ANTIRIMOZIONE, SERRATURA DI SICUREZZA E CHIAVI, CHIUDIPORTA E MANIGLIONE ANTIPANICO. LE MANIGLIE E LE CERNIERE SONO COSTITUITE IN ALLUMINIO IN TINTA CON LE PORTE.
P3*	PORTA 200x240 cm ESTERNA BLINDATA A 2 ANTE IN ACCIAIO ZINCATO E VERNICIATO CON CARATTERISTICHE ANTIEFFRAZIONE, CERNIERE ANTIRIMOZIONE, SERRATURA DI SICUREZZA E CHIAVI, CHIUDIPORTA E MANIGLIONE ANTIPANICO. LE MANIGLIE E LE CERNIERE SONO COSTITUITE IN ALLUMINIO IN TINTA CON LE PORTE.
P4	PORTA 260x280 cm ESTERNA BLINDATA, INCOMBUSTIBILE, A 2 ANTE IN ACCIAIO ZINCATO E VERNICIATO CON CARATTERISTICHE ANTIEFFRAZIONE, CON GRIGLIE DI VENTILAZIONE IN ACCIAIO, CERNIERE ANTIRIMOZIONE, SERRATURA DI SICUREZZA E CHIAVI, CHIUDIPORTA E MANIGLIONE ANTIPANICO. LE MANIGLIE E LE CERNIERE SONO COSTITUITE IN ALLUMINIO IN TINTA CON LE PORTE.
P5	PORTA 120x230 cm ESTERNA BLINDATA A 2 ANTE IN ACCIAIO ZINCATO E VERNICIATO CON CARATTERISTICHE ANTIEFFRAZIONE (qp2cm) ANTIRUMORE (qp2cm) ANTIINCENDIO (qp2cm) E VETRO ANTIRUMORE E ANTIINCENDIO.
P6	PORTA 120x280 cm ESTERNA BLINDATA, INCOMBUSTIBILE, A 2 ANTE IN ACCIAIO ZINCATO E VERNICIATO CON CARATTERISTICHE ANTIEFFRAZIONE, CON GRIGLIE DI VENTILAZIONE IN ACCIAIO, CERNIERE ANTIRIMOZIONE, SERRATURA DI SICUREZZA E CHIAVI, CHIUDIPORTA E MANIGLIONE ANTIPANICO. LE MANIGLIE E LE CERNIERE SONO COSTITUITE IN ALLUMINIO IN TINTA CON LE PORTE.
P7	PORTA 70x220 cm INTERNA, 1 ANTA IN ALLUMINIO ZINCATO E VERNICIATO, CHIUDIPORTA E MANIGLIONE ANTIPANICO. LE MANIGLIE E LE CERNIERE SONO COSTITUITE IN ALLUMINIO IN TINTA CON LE PORTE.
P8	PORTA 90x340 cm INTERNA, REI 120, 1 ANTA IN ALLUMINIO ZINCATO E VERNICIATO, CHIUDIPORTA E MANIGLIONE ANTIPANICO. LE MANIGLIE E LE CERNIERE SONO COSTITUITE IN ALLUMINIO IN TINTA CON LE PORTE.
P11	PORTA 80x220 cm INTERNA AD 1 ANTA IN ACCIAIO ZINCATO E VERNICIATO, CHIUDIPORTA E MANIGLIONE ANTIPANICO. LE MANIGLIE E LE CERNIERE SONO COSTITUITE IN ALLUMINIO IN TINTA CON LE PORTE.
P12	PORTA 80x220 cm INTERNA AD 1 ANTA IN ACCIAIO ZINCATO E VERNICIATO. LE MANIGLIE E LE CERNIERE SONO COSTITUITE IN ALLUMINIO IN TINTA CON LE PORTE.
Pn1	PORTA 220x320 cm INTERNA BLINDATA, REI 120, A 2 ANTE IN ACCIAIO ZINCATO E VERNICIATO CON CARATTERISTICHE ANTIEFFRAZIONE, CON GRIGLIE DI VENTILAZIONE IN ACCIAIO, CERNIERE ANTIRIMOZIONE, SERRATURA DI SICUREZZA E CHIAVI, MANIGLIONE ANTIPANICO. LE MANIGLIE E LE CERNIERE SONO COSTITUITE IN ALLUMINIO IN TINTA CON LE PORTE.
Pn2	PORTA 150x280 cm ESTERNA BLINDATA, REI 120, AD 1 ANTA IN ACCIAIO ZINCATO E VERNICIATO CON CARATTERISTICHE ANTIEFFRAZIONE, CERNIERE ANTIRIMOZIONE, SERRATURA DI SICUREZZA E CHIAVI, MANIGLIONE ANTIPANICO. LE MANIGLIE E LE CERNIERE SONO COSTITUITE IN ALLUMINIO IN TINTA CON LE PORTE.
Pn3	PORTA 110x210 cm ESTERNA BLINDATA, REI 120, AD 1 ANTA IN ACCIAIO ZINCATO E VERNICIATO CON CARATTERISTICHE ANTIEFFRAZIONE, CERNIERE ANTIRIMOZIONE, SERRATURA DI SICUREZZA E CHIAVI, MANIGLIONE ANTIPANICO. LE MANIGLIE E LE CERNIERE SONO COSTITUITE IN ALLUMINIO IN TINTA CON LE PORTE.
Pn4	PORTONE 480x830 cm, REI 120, A LIBRO DI INGRESSO 2+2 ANTE EN 630x480. ANTIRIMOZIONE, SERRATURA DI SICUREZZA E CHIAVI. LE MANIGLIE E LE CERNIERE SONO COSTITUITE IN ALLUMINIO IN TINTA CON LE PORTE.
Pn5	PORTONE 300x830 cm, REI 120, SCORREVOLE CON PORTA INTEGRATA DI DIMENSIONI 90X240 cm. CONTROTELAIO IN ACCIAIO ZINCATO. LE MANIGLIE E LE CERNIERE SONO COSTITUITE IN ALLUMINIO IN TINTA CON LE PORTE. CON SOGLIA IN PORFIDO IN CASO DI POSIZIONAMENTO ESTERNO
Pn6	PORTONE 480x830 cm, REI 120, SCORREVOLE CON PORTA INTEGRATA DI DIMENSIONI 90X240 cm. CONTROTELAIO IN ACCIAIO ZINCATO. LE MANIGLIE E LE CERNIERE SONO COSTITUITE IN ALLUMINIO IN TINTA CON LE PORTE. CON SOGLIA IN PORFIDO IN CASO DI POSIZIONAMENTO ESTERNO
F1	FINESTRA IN ACCIAIO ZINCATO, CON CARATTERISTICHE ANTIEFFRAZIONE E VETRO ANTIINCENDIO/ANTIFUOCO, POTERE FONOISOLANTE (RW) compreso tra 35 e 40 DB, (dim. varie)

NOTE

QUALORA I FABBRICATI SI TROVINO IN AREA DI FERMATA/STAZIONE IL MATERIALE DI RIVESTIMENTO DEI MARCIAPIEDI SARA' IL MEDESIMO DEL PIAZZALE DI FERMATA/STAZIONE
LA QUOTA ALTIMETRICA DEI BINARI ASSEMBLATA ALLA QUOTA ALTIMETRICA DEI SINGOLI PIAZZALI DI EMERGENZA COME INDICATO DALL'ELABORATO DI COORDINAMENTO GENERALE
PER LE REGIONI CHE FANNO USO DEL MARCIAPIEDE DI TIPOLOGICO TAR RIFERIMENTO AGLI ELABORATI DEI PIAZZALI
PER LE REGIONI CHE FANNO USO DEL MARCIAPIEDE DI TIPOLOGICO TAR RIFERIMENTO AGLI ELABORATI DEI PIAZZALI
PER IL POSIZIONAMENTO DEI SERBATOI DEI GRUPPI ELETTROGENI FAR RIFERIMENTO AGLI ELABORATI STRUTTURALI E DAI PIAZZALI
NON DISPORRE ALCUN TIPO DI MATERIALE COMBUSTIBILE A DISTANZA INFERIORE A QUELLA STABILITA DALLA CIRCOLARE 2 FEBBRAIO 2009 N. 617 AL §C7.3.6.3
PER LE PAVIMENTAZIONI E LE DIMENSIONI ESTERNE AI FABBRICATI, GLI SCAVI E LE RIEMPIMENTI SARANNO DEFINITI DALLA CIRCOLARE 2 FEBBRAIO 2009 N. 617 AL §C7.3.6.3
- NELLE PAVIMENTAZIONI, IN CORRISPONDENZA DELLE APERTURE QUALI PORTE E PORTONI, SI DOVRÀ PREVEDERE L'ALLOGGIAMENTO DI UNA SOGLIA IN PIETRA LAVICA (sp.3cm) DI DIMENSIONI PARI ALLA LARGHEZZA DELLE STESSE E DI PROFONDITÀ 30cm.

N.B.:
Per Tabella materiali Opere Civili fare riferimento all'elaborato RS3T.3.0.D.78.TT.OC.00.0.0.001
Per Tabella incidenze armature Opere Civili - Lotto 3a fare riferimento all'elaborato RS3T.3.0.D.26.TT.OC.00.0.0.002

COMMITTENTE:

RFI RETE FERROVIARIA ITALIANA
GRUPPO FERROVIE DELLO STATO ITALIANE

PROGETTAZIONE:

ITALFERR
GRUPPO FERROVIE DELLO STATO ITALIANE

DIRETTRICE FERROVIARIA MESSINA - CATANIA - PALERMO

NUOVO COLLEGAMENTO PALERMO - CATANIA

U.O. INFRASTRUTTURE NORD

PROGETTO DEFINITIVO

TRATTA LERCARA DIR. - CALTANISSETTA XIRBI (LOTTO 3)

FABBRICATI
Locali e Vasca antincendio - Tipologico B
Piante

SCALA: 1:50

COMMESSA	LOTTO	FASE	ENTE	TIPO DOC.	OPERA/DISCIPLINA	PROGR.	REV.
RS3T	30	D	26	PB	FA00B0	001	B

Rev.	Descrizione	Redatto	Data	Verificato	Data	Approvato	Data	Autorizzato Data
A	Emissione Esecutiva	RTI Progetto Italferr, Ext.	Gen-2020	M.Sabbatini	Gen-2020	A.Bianchi	Gen-2020	F. Zacchi Apr-2020
B	Emissione Esecutiva	RTI Progetto Italferr, Ext.	Apr-2020	M.Sabbatini	Apr-2020	A.Bianchi	Apr-2020	

File: RS3T.3.0.D.26.PB.FA.00.B.0.001.B

n. Elab.: 26_507