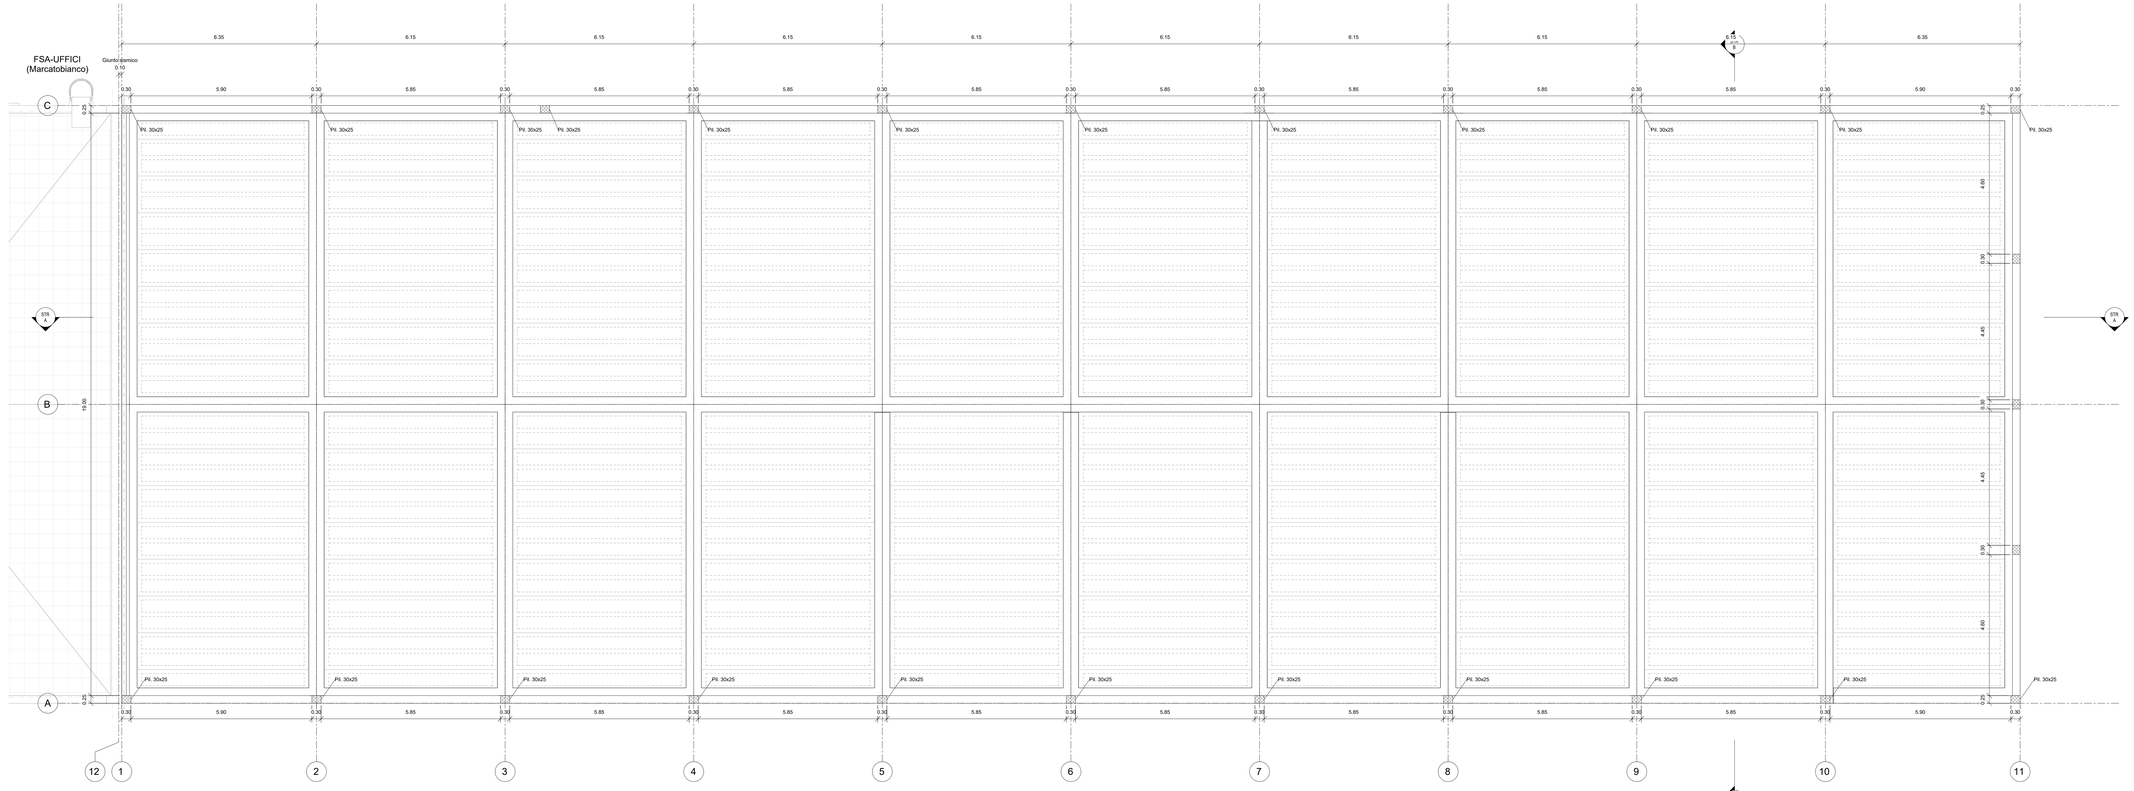

Carpenteria Copertura 2/2

1 : 50

LEGENDA MATERIALI FINITURE

ABACO INTERVENTI

m2 SUPERFICIE

h - ALTEZZA NETTA AMBIENTE
H - FINITURA PAVIMENTO
h - FINITURA PARETI
S - FINITURA SOFFITTO

PACCHETTO MURATURE

(*) IN AMBIENTI CON PARETI RIVESTITE IN PIASTRELLE L'INDICAZIONE VERRA' DATA PER CIASCUNA PARETE SINGOLARMENTE

ABACO INFISSI

B - LARGHEZZA INFISSO
H - ALTEZZA INFISSO
T - TIPO INFISSO

FINITURA PAVIMENTI

H1	PAVIMENTO IN PASTELLE SPECIALI AD ALTA COMPRESSIONE IN CONGLOMERATO CEMENTIZIO E GRANIGLIA DI MATERIALE ANTIGRAFFIO E/O ANTIUSURA (sp. 3cm)
H2	MARMETTONI GRIGLIATO (STRIATO) 30.30 (sp.3cm) COLORE GRIGIO CHIARO TIPO "TIBOOO" (h=8cm)
H3	MARMETTONI GRIGLIATO (STRIATO) 30.30 (sp.3cm) COSTITUITO DA PANNELLI AUTOPORTANTI PREFABBRICATI IN CALCESTRUZZO VIBROCOMPRESSO DI PVC ANTISTATICO E TRATTAMENTO ANTIFULIGGINE SULLA SUPERFICIE SOTTOPOSTA NATO SU SOLAIO REALIZZATO CON MASSETTO. GUAINA IMPERMEABILE BITUMINOSA Y SOLITTA IN CLS (P. 01 cm CON RETE) (SOLAIO)
H4	PACCHETTO DI COPERTURA: GHIAIA DI PROTEZIONE SU MASSETTO DELLE PENDENZE IN CALCESTRUZZO ALLEGGERITO (sp.media 10cm) GUAINA IMPERMEABILE BITUMINOSA (2.5TNT) H=4MM), STRATO DI ISOLAMENTO IN POLISTIRENE ESPANSO (sp.8cm)
H5	PACCHETTO DI COPERTURA: PAVIMENTO IN GUAINOSTITE DI CUI (STRATO/SU) MASSETTO DELLE PENDENZE IN CONGLOMERATO CEMENTIZIO ALLEGGERITO (sp.8cm), IMPERMEABILIZZAZIONE CON GUAINA BITUMINOSA (2 STRATI H=4mm), STRATO DI ISOLAMENTO IN POLISTIRENE ESPANSO (sp.8cm) (SOLAIO IN LATERIZI, IL SOLAIO E' NON ELEVATO CON PREDALLES PRECOMPRESSE (sp.3cm)
H6	PAVIMENTO IN GRIGLIA METALLICA SU STRUTTURA METALLICA
H7	PAVIMENTO RIALZATO
H8	RIVESTIMENTO PESATO SCALA DI PROGETTO CON GRADONI IN GRES PORCELLANATO
H9	PAVIMENTAZIONE IN BETONELLE AUTOBLOCCANTI (sp.8cm) SU LETTO DI SABBIA (sp.4cm) E STRATO DI BASE DA SOTTOPORRE/ STABILIZZATO (sp.20cm), TIPO E TONDO ANTICAPILLARE (sp.30cm)
H10	PAVIMENTO IN GRES PORCELLANATO (30x60cm) POSATO SU COLLA. MASSETTO (sp.6cm) E SOLETTA ARMATA CON RETE ELETTROSALDATA (sp.8cm)
H11	PAVIMENTO INDUSTRIALE IN BATTUTO DI CEMENTO

MURATURE

M1	MURATURA COSTITUITA DA BLOCCHI CAVI PREFABBRICATI IN CONGLOMERATO NORMALE DI CEMENTO VIBROCOMPRESSO (sp.25cm), CON GIUNTI RIMPIENTI VERTICALMENTE ORIZZONTALI PER MURATURE IN ZONA SISMICA. FINITURA IN LASTRE DI GESSO RIVESTITO (sp.1.5cm) SU ENTRAMBE LE FACCE
M2	MURATURA COSTITUITA DA BLOCCHI CAVI PREFABBRICATI IN CONGLOMERATO NORMALE DI CEMENTO VIBROCOMPRESSO LISCIATO E TRATTATI SU ENTRAMBE LE FACCE (sp.25cm) CON CARATTERISTICHE REI 120.
M3	MURATURA COSTITUITA DA BLOCCHI CAVI PREFABBRICATI IN CONGLOMERATO NORMALE DI CEMENTO VIBROCOMPRESSO LISCIATO E TRATTATI SU ENTRAMBE LE FACCE (sp.25cm) CON CARATTERISTICHE REI 180.
M3*	MURATURA COSTITUITA DA BLOCCHI CAVI PREFABBRICATI IN CONGLOMERATO NORMALE DI CEMENTO VIBROCOMPRESSO LISCIATO E TRATTATI SU ENTRAMBE LE FACCE (sp.30cm)
M4	MURATURA COSTITUITA DA BLOCCHI CAVI PREFABBRICATI IN CONGLOMERATO NORMALE DI CEMENTO VIBROCOMPRESSO (sp.25cm) CON CARATTERISTICHE REI 120 E ISOLANTE ESTERNO IN POLISTIRENE (sp2cm) LISCIATO E TRATTATO SU ENTRAMBE LE FACCE CON DUE INTONACI
M5	MURATURA ESTERNA IN PANNELLI FACCIAVISTA, COSTITUITA DA BLOCCHI CAVI PREFABBRICATI IN CONGLOMERATO NORMALE DI CEMENTO VIBROCOMPRESSO (sp.30cm) + ISOLANTE ESTERNO IN POLISTIRENE (sp6cm)+ PANNELLO PREFABBRICATO IN GRC CON SOTTOSTRUTTURA METALLICA (sp14cm)
M6	PARTIZIONE INTERNA IN DOPPIA LASTRA DI CARTONGESSO AD ELEVATA PRESTAZIONE MECCANICA (SPESSORE COMPLESSIVO 12.5cm) SU STRUTTURA IN LAMIERA METALLICA ZINCATA DELLA DIMENSIONE ESTESO A SECONDA DELL'ALTEZZA DEI LOCALI

FINITURA SOFFITTO

S1	INTONACO A MEZZO STUCCO FORMATO DA INTONACO GREZZO CON MALTA FINE DI CALCE SPENTA E POZZOLANA TRATTA A PIACIUTO, RIFINITO CON OLTASSITIMO STRATO DI CREA mm 2 DI MALTA PER STUCCHI COMPOSTA DA n°1/4 DI CALCE SPENTA E n°3/4 DI POLVERE DI MARMO PASSATA AL SETACCIO FINE. CICLO COMPLETATO CON CICLO DI PITTURAZIONE ECOATTIVA A BASE RIPRESE CONTENENTE BASE ACQUOSA
S2	CONTROSOFFITTO A QUADRETTI IN ALLUMINIO (dim. 600x600) CON IN TELAIO A PROFILI METALLICI. ALTEZZA DA PAVIMENTO 2.70m. ANCORATO AL SOLAIO IN CAP
S3	CONTROSOFFITTO IN GLASSFONDO(dim. 600X600) CON IN TELAIO A PROFILI METALLICI. ALTEZZA DA PAVIMENTO 2.70m. SOSPESO DAL SOLAIO IN CAP
S4	CONTROSOFFITTO IN DOPPIA LASTRA DI CARTONGESSO AD ELEVATA PRESTAZIONE MECCANICA (SPESSORE COMPLESSIVO 12.5cm) SU STRUTTURA IN LAMIERA METALLICA ZINCATA DELLA DIMENSIONE ESTESO A SECONDA DELL'ALTEZZA DEI LOCALI

FINITURA PARETI

V1	INTONACO CIVILE A DUE STRATI CON MALTA TRADIZIONALE, RIFINITO CON TRADIZIONALE TINTEGGIATURA A CALCE. CICLO COMPLETATO CON CICLO DI PITTURAZIONE ECOATTIVA A DUE RIPRESE CONTENENTE SOSTANZE FOTOCATALITICHE COMPRESO DI FISSATIVO (PRIMER) DI SOTTOFONDO A BASE ACQUOSA
V2	INTONACO ISOLANTE ANTIMICROBICO SPESS. MINIMO mm 20 ESEGUITO CON MALTA A BASE DI MATERIALI ISOLANTI TIPO VERMICULITE, PERLITE E SIMILARI.
V3	RIVESTIMENTO IN MALTA CEMENTIZIA
V4	RIVESTIMENTO IN KERS CERAMICO DIM. 20x20cm FINO AD UN'ALTEZZA DI 2.40m E SOPRASTANTE INTONACO CIVILE PER INTERA TINTEGGIATURA CON IDROPITTURA TRASPARENTE
V5	IMPERMEABILIZZAZIONE CON CEMENTO OSMOTICO

OPERE METALLICHE

C1	LAMIERA IN ACCIAIO CORTEN PER PER SCOSSALINA, SGOLA E CARTER DI BORDO, SPESS. 8/10
C2	PORTALE IN LAMIERA IN ACCIAIO CORTEN PER BABOTTI APERTURE (a 20/30) CON SOTTOSTRUTTURA DI PROFILI RETTANGOLARI DI ACCIAIO 30x10 (10kg/mq)
C3	PACKO'A 2 "L" SU TAMPONATURA ESTERNA IN ACCIAIO CON TEN 16x9,5 cm, sp. 15mm
C4	DISCENDENTE Ø 100 mm IN LAMIERA DI ACCIAIO INOX CON PARAFOGLIE
C5	SCALA A POLI PER MANUTENZIONE COPERTURA
C7	FERMA NEVE/ALTA CONFORME ALLA NORMA ENTRO 2015. UNNI 4754, COMPLETATA DI PUNTI DI ANCORAGGIO SINGOLI.
C8	SCHIVALLE PORTA IN ACCIAIO CORTEN IN PANNELLI MODULARI E FINITURA IN ACCIAIO CORTEN Sp. Tot=50mm
C9	PARAPETTO IN LAMIERA DI ACCIAIO CON FEN SU APPOSITA SOTTOSTRUTTURA METALLICA (2.00 m)
n.b.	LE SIGLE SUL SOLAI, SES, SES, VSE, SONO DA CONSIDERARSI SOLO INDICATIVE, PER TALI DEFINIZIONI SI FA RIMANDO AGLI ELABORATI SPECIALISTICI

INFISSI

P1	PORTA BALTAE cm ESTERNA BLINDATA AD 1 ANTA IN ACCIAIO ZINCATO E VERNICIATO CON CARATTERISTICHE ANTIEFFRAZIONE, CERNIERE ANTIRIMOZIONE, SERRATURA DI SICUREZZA 3 CHIAVI, ZOCCOLATURA E MANIGLIONE ANTIPANICO, LE MANIGLIE E LE CERNIERE SONO COSTITUITE IN ALLUMINIO IN TINTA CON LE PORTE
P1*	PORTA 120x230 cm ESTERNA BLINDATA AD 1 ANTA IN ACCIAIO ZINCATO E VERNICIATO CON CARATTERISTICHE ANTIEFFRAZIONE, CERNIERE ANTIRIMOZIONE, SERRATURA DI SICUREZZA 3 CHIAVI, ZOCCOLATURA E MANIGLIONE ANTIPANICO, LE MANIGLIE E LE CERNIERE SONO COSTITUITE IN ALLUMINIO IN TINTA CON LE PORTE
P2	PORTA 100x230 cm ESTERNA BLINDATA, INCOMBUSTIBILE, A 2 ANTE IN ACCIAIO ZINCATO E VERNICIATO CON CARATTERISTICHE ANTIEFFRAZIONE, CERNIERE ANTIRIMOZIONE, SERRATURA DI SICUREZZA 3 CHIAVI, CHIUDIPORTE E MANIGLIONE ANTIPANICO, LE MANIGLIE E LE CERNIERE SONO COSTITUITE IN ALLUMINIO IN TINTA CON LE PORTE
P3	PORTA 120x230 cm ESTERNA BLINDATA, INCOMBUSTIBILE, A 2 ANTE IN ACCIAIO ZINCATO E VERNICIATO CON CARATTERISTICHE ANTIEFFRAZIONE, CERNIERE ANTIRIMOZIONE, SERRATURA DI SICUREZZA 3 CHIAVI, CHIUDIPORTE E MANIGLIONE ANTIPANICO, LE MANIGLIE E LE CERNIERE SONO COSTITUITE IN ALLUMINIO IN TINTA CON LE PORTE
P4	PORTA 200x230 cm ESTERNA BLINDATA, INCOMBUSTIBILE, A 2 ANTE IN ACCIAIO ZINCATO E VERNICIATO CON CARATTERISTICHE ANTIEFFRAZIONE, CERNIERE ANTIRIMOZIONE, SERRATURA DI SICUREZZA 3 CHIAVI, CHIUDIPORTE E MANIGLIONE ANTIPANICO, LE MANIGLIE E LE CERNIERE SONO COSTITUITE IN ALLUMINIO IN TINTA CON LE PORTE
P5	PORTA 120x230 cm ESTERNA BLINDATA A 2 ANTE IN ACCIAIO ZINCATO E VERNICIATO CON CARATTERISTICHE ANTIEFFRAZIONE CON SPECCHIATURE IN VETRO ANTISFONDAMENTO
P6	PORTA 120x230 cm ESTERNA BLINDATA, INCOMBUSTIBILE, A 2 ANTE IN ACCIAIO ZINCATO E VERNICIATO CON CARATTERISTICHE ANTIEFFRAZIONE, CON DOGLIE DI SICUREZZA, CERNIERE ANTIRIMOZIONE, SERRATURA DI SICUREZZA 3 CHIAVI, CHIUDIPORTE E MANIGLIONE ANTIPANICO, LE MANIGLIE E LE CERNIERE SONO COSTITUITE IN ALLUMINIO IN TINTA CON LE PORTE
P7	PORTA 250x230 cm INTERNA, A 2 ANTE IN ALLUMINIO ZINCATO E VERNICIATO, CHIUDIPORTE E MANIGLIONE ANTIPANICO, LE MANIGLIE E LE CERNIERE SONO COSTITUITE IN ALLUMINIO IN TINTA CON LE PORTE.
P8	PORTA 90x230 cm INTERNA, REI 120, 1 ANTA IN ALLUMINIO ZINCATO E VERNICIATO, CHIUDIPORTE E MANIGLIONE ANTIPANICO. LE MANIGLIE E LE CERNIERE SONO COSTITUITE IN ALLUMINIO IN TINTA CON LE PORTE.
P15	PORTA 90x230 cm INTERNA REI 120, 1 ANTA IN ACCIAIO ZINCATO E VERNICIATO, CHIUDIPORTE E MANIGLIONE ANTIPANICO. LE MANIGLIE E LE CERNIERE SONO COSTITUITE IN ALLUMINIO IN TINTA CON LE PORTE.
P12	PORTA 90x230 cm INTERNA REI 120, 1 ANTA IN ACCIAIO ZINCATO E VERNICIATO, LE MANIGLIE E LE CERNIERE SONO COSTITUITE IN ALLUMINIO IN TINTA CON LE PORTE.
Pm1	PORTA 100x230 cm INTERNA BLINDATA, REI 120, A 2 ANTE IN ACCIAIO ZINCATO E VERNICIATO CON CARATTERISTICHE ANTIEFFRAZIONE, CERNIERE ANTIRIMOZIONE, SERRATURA DI SICUREZZA 3 CHIAVI, CHIUDIPORTE E MANIGLIONE ANTIPANICO, LE MANIGLIE E LE CERNIERE SONO COSTITUITE IN ALLUMINIO IN TINTA CON LE PORTE.
Pm2	PORTA 100x230 cm ESTERNA BLINDATA, REI 120, A 2 ANTE IN ACCIAIO ZINCATO E VERNICIATO CON CARATTERISTICHE ANTIEFFRAZIONE, CERNIERE ANTIRIMOZIONE, SERRATURA DI SICUREZZA 3 CHIAVI, CHIUDIPORTE E MANIGLIONE ANTIPANICO, LE MANIGLIE E LE CERNIERE SONO COSTITUITE IN ALLUMINIO IN TINTA CON LE PORTE.
Pm3	PORTA 120x230 cm ESTERNA BLINDATA, REI 120, A 2 ANTE IN ACCIAIO ZINCATO E VERNICIATO CON CARATTERISTICHE ANTIEFFRAZIONE, CERNIERE ANTIRIMOZIONE, SERRATURA DI SICUREZZA 3 CHIAVI, CHIUDIPORTE E MANIGLIONE ANTIPANICO, LE MANIGLIE E LE CERNIERE SONO COSTITUITE IN ALLUMINIO IN TINTA CON LE PORTE.
Pm4	PORTONE AEREATO cm. REI 120, A 1 ANTA IN ACCIAIO ZINCATO E VERNICIATO CON CARATTERISTICHE ANTIEFFRAZIONE, CERNIERE ANTIRIMOZIONE, SERRATURA DI SICUREZZA 3 CHIAVI, CHIUDIPORTE E MANIGLIONE ANTIPANICO, LE MANIGLIE E LE CERNIERE SONO COSTITUITE IN ALLUMINIO IN TINTA CON LE PORTE.
Pm5	PORTONE 300x400 cm. REI 120, SCORREVOLE CON PORTA INTEGRATA DI DIMENSIONI 100x230 cm ESTERNA BLINDATA, INCOMBUSTIBILE, A 2 ANTE IN ACCIAIO ZINCATO E VERNICIATO CON CARATTERISTICHE ANTIEFFRAZIONE, CERNIERE ANTIRIMOZIONE, SERRATURA DI SICUREZZA 3 CHIAVI, CHIUDIPORTE E MANIGLIONE ANTIPANICO, LE MANIGLIE E LE CERNIERE SONO COSTITUITE IN ALLUMINIO IN TINTA CON LE PORTE, CON SOGLIA IN PORFIDO IN CASO DI POSIZIONAMENTO ESTERNO.
Pm6	PORTONE AEREATO cm. REI 120, SCORREVOLE CON PORTA INTEGRATA DI DIMENSIONI 100x230 cm ESTERNA BLINDATA, INCOMBUSTIBILE, A 2 ANTE IN ACCIAIO ZINCATO E VERNICIATO CON CARATTERISTICHE ANTIEFFRAZIONE, CERNIERE ANTIRIMOZIONE, SERRATURA DI SICUREZZA 3 CHIAVI, CHIUDIPORTE E MANIGLIONE ANTIPANICO, LE MANIGLIE E LE CERNIERE SONO COSTITUITE IN ALLUMINIO IN TINTA CON LE PORTE, CON SOGLIA IN PORFIDO IN CASO DI POSIZIONAMENTO ESTERNO.
F1	FINESTRA IN ACCIAIO ZINCATO, CON CARATTERISTICHE ANTIEFFRAZIONE E VETRO ANTISFONDAMENTO, ESTERNI SONOSOLARTE [RW] completa tra E1 e RE 85, (MIN. mm 6)

NOTE

CLIVUS MA: I FABBRICATI IN TRATEGNO IN AREA DI FERMATA/STAZIONE E SMISTAMENTO DI MARCIAPIEDI SONO A MEDESIMO DEL PIAZZALE DI FERMATA/STAZIONE
LA QUOTA ALTIMETRICA 0.00 ANDRA' ASSEGNATA ALLA QUOTA ALTIMETRICA DEI BINARI/ PIAZZALI DI EMBARCO/DE CHINE INDICATO DALL'ELABORATO DI COORDINAMENTO GENERALE
PER LE OPERE DI FINITURA SI RIMANDA AGLI ELABORATI SPECIFICI
PER GLI IMPIEGHI, LE STRUTTURE, LE TECNOLOGIE E L'IMPIANTISTICA SI RIMANDA AGLI ELABORATI SPECIFICI
PER IL POSIZIONAMENTO DEI SERBATOI DEI GRUPPI ELETTROGENI FAR RIFERIMENTO AGLI ELABORATI STRUTTURALI E DAI PIAZZALI
LE PENDENZE DEI PIAZZALI DEVONO ESSERE COMPRESE TRA UN MINIMO DELL'1% E UN MASSIMO DEL 2% (SALVO DIVERSE INDICAZIONI) LUNGO GLI ASSI PARALLELI ALLE STRUTTURE CIRCOSTANTI A DISTANZE NON SUPERIORE A 500 mm SIA IN DIREZIONE LONGITUDINALE SIA IN DIREZIONE VERTICALE, CON COME PRESCRITTO DALLA CIRCOLARE 2 FEBBRAIO 2009 N. 617 AL §C3.2.3
PER LE PAVIMENTAZIONI E LE DEMOLIZIONI ESTERNE AL FABBRICATO, SU SCAVI E LE BOCHE SI RIMANDA AGLI ELABORATI SPECIFICI
LE PAVIMENTAZIONI ESTERNE DEVONO ESSERE REALIZZATE CON MATERIALI ANTISDRUCCIOLEVOLI E ANTIGHIACCIO, DA DISPORSI UNIFORMEMENTE E POSATI IN GIUNTA PRESSIBILI (ALLOGGIAMENTO DI UNA SOGLIA IN PIETRA LAVICA (sp.3cm) DI DIMENSIONI PARI ALLA LARGHEZZA DELLE STESSE E DI PROFONDITA' 30cm.

N.B.:
Per Tabella materiali Opere Civili fare riferimento all'elaborato RSIT.3.0.D.78.TT.OC.00.0.0.001
Per Tabella incidenze armature Opere Civili - Lotto 3a fare riferimento all'elaborato RSIT.3.0.D.26.TT.OC.00.0.0.002

COMMITTENTE:

RFI RETE FERROVIARIA ITALIANA
GRUPPO FERROVIE DELLO STATO ITALIANE

PROGETTAZIONE:

ITALFERR
GRUPPO FERROVIE DELLO STATO ITALIANE

DIRETTRICE FERROVIARIA MESSINA - CATANIA - PALERMO

NUOVO COLLEGAMENTO PALERMO - CATANIA

U.O. INFRASTRUTTURE NORD

PROGETTO DEFINITIVO

TRATTA LERCARA DIR. - CALTANISSETTA XIRBI (LOTTO 3)

FABBRICATI

Fabbricato FSA-MAGAZZINO (Marcatobianco) - Tipologico O

Carpenteria: pianta copertura - Tav. 2 di 2

SCALA: 1:50

COMMESSA	LOTTO	FASE	ENTE	TIPO DOC.	OPERA/DISCIPLINA	PROGR.	REV.
RS3T	30	D	26	BB	FA0000	003	B

Rev.	Descrizione	Redatto	Data	Verificato	Data	Approvato	Data	Autorizzato Data
A	Emissione Esecutiva	Di Stefano Romeo Ciro	Gen-2020	Di Stefano Romeo Ciro	Gen-2020	A.Giorgi Antonio Giorgi	Gen-2020	P.Bacci Apr-2020
B	Emissione Esecutiva	Di Stefano Romeo Ciro	Apr-2020	Di Stefano Romeo Ciro	Apr-2020	A.Giorgi Antonio Giorgi	Apr-2020	

File: RS3T.3.0.D.26.BB.FA.00.0.0.003.B

n. Elab.: 29_556