



PIANTA FONDAZIONI

Scala 1:100

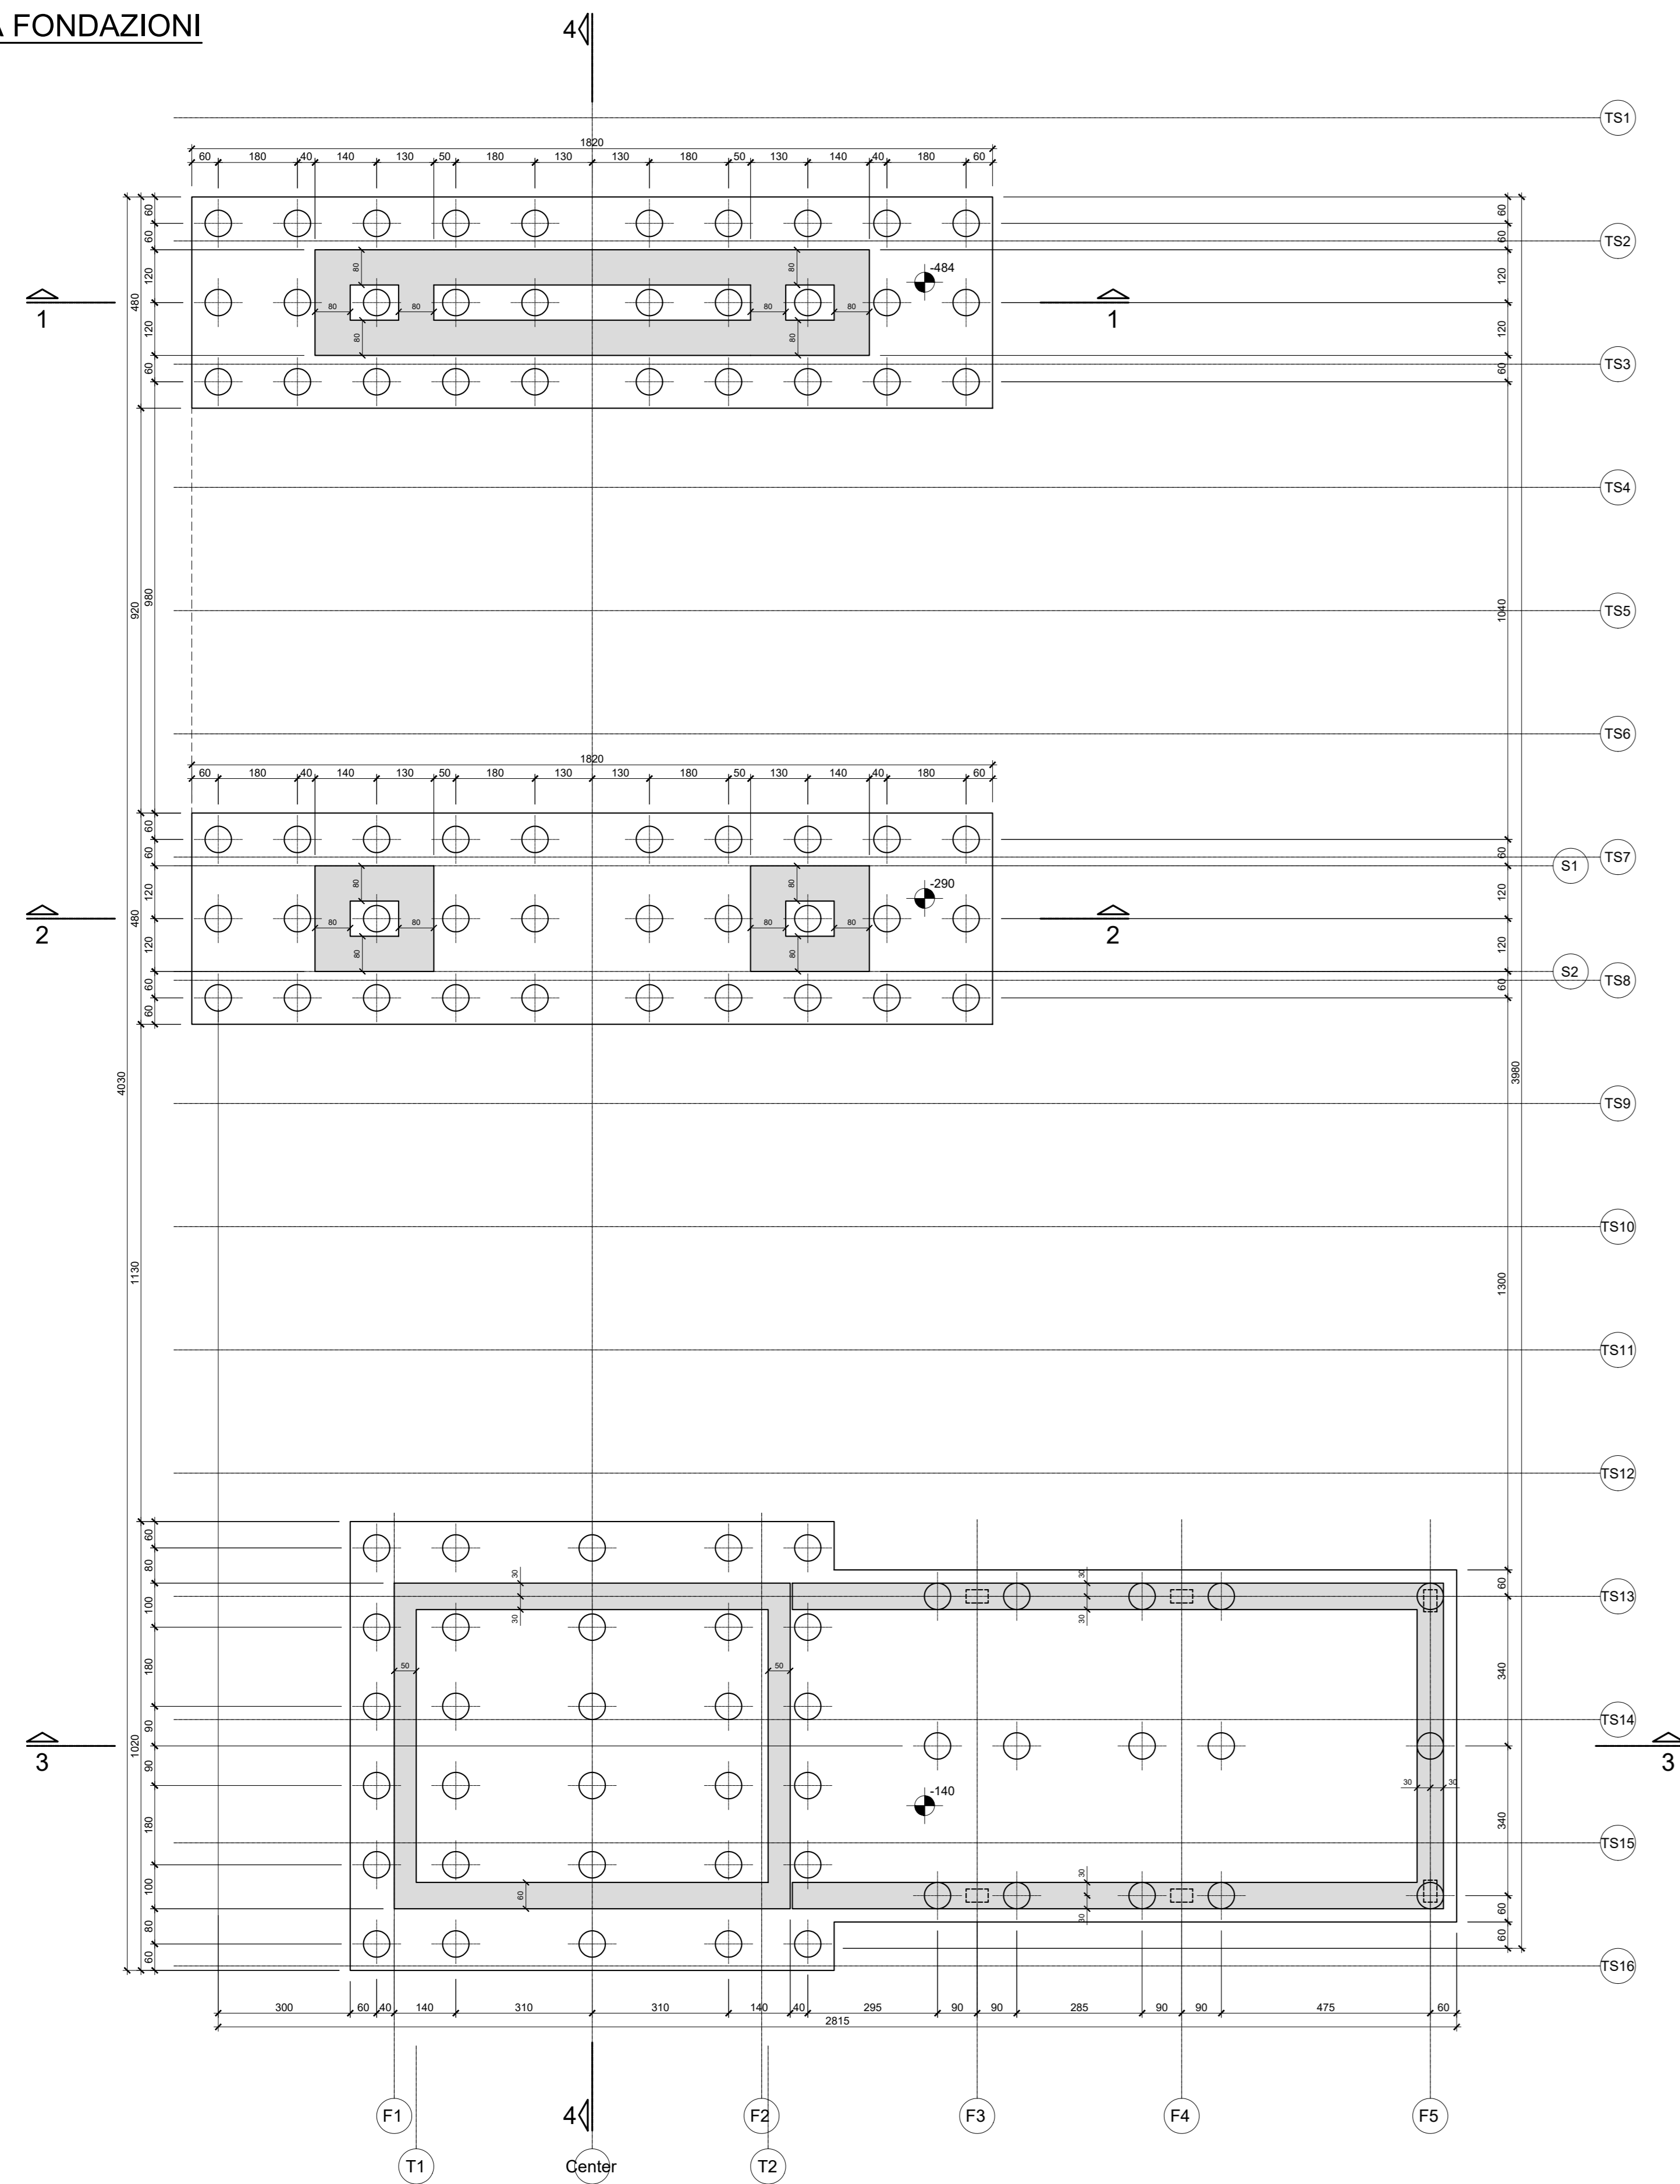


PIANTA A QUOTA -15

Scala 1:100

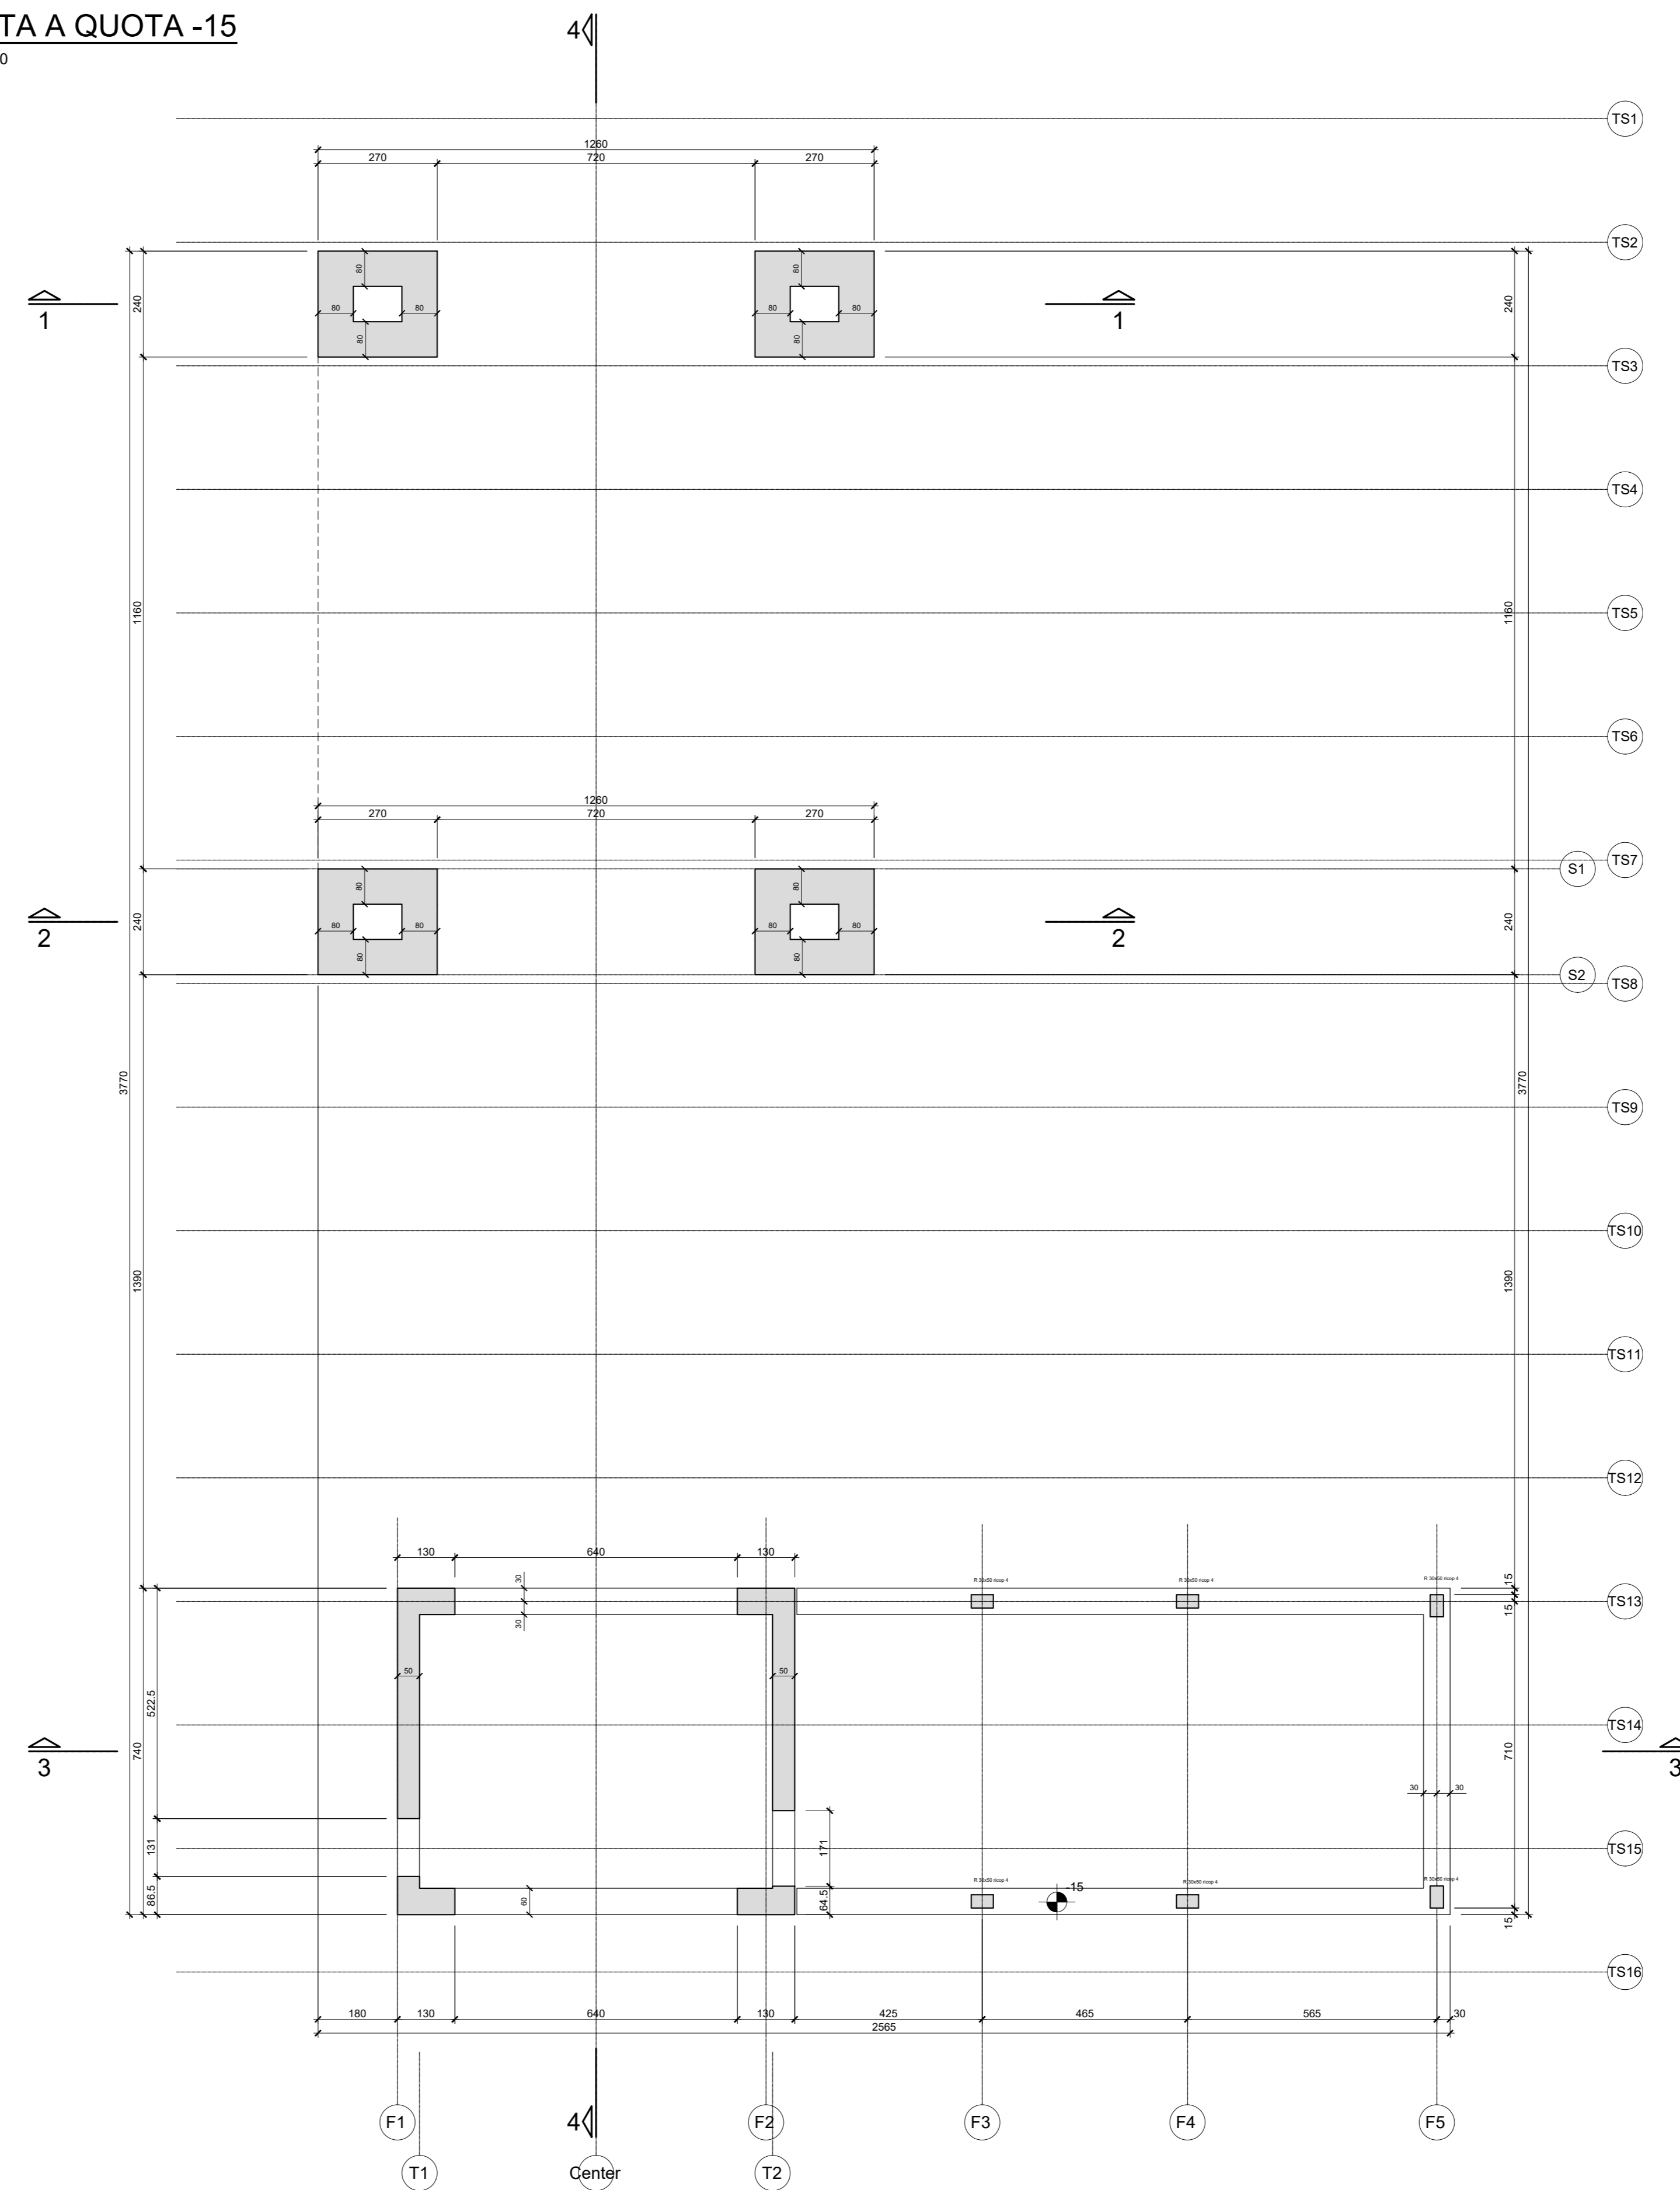


SEZ. 1-1

Scala 1:100

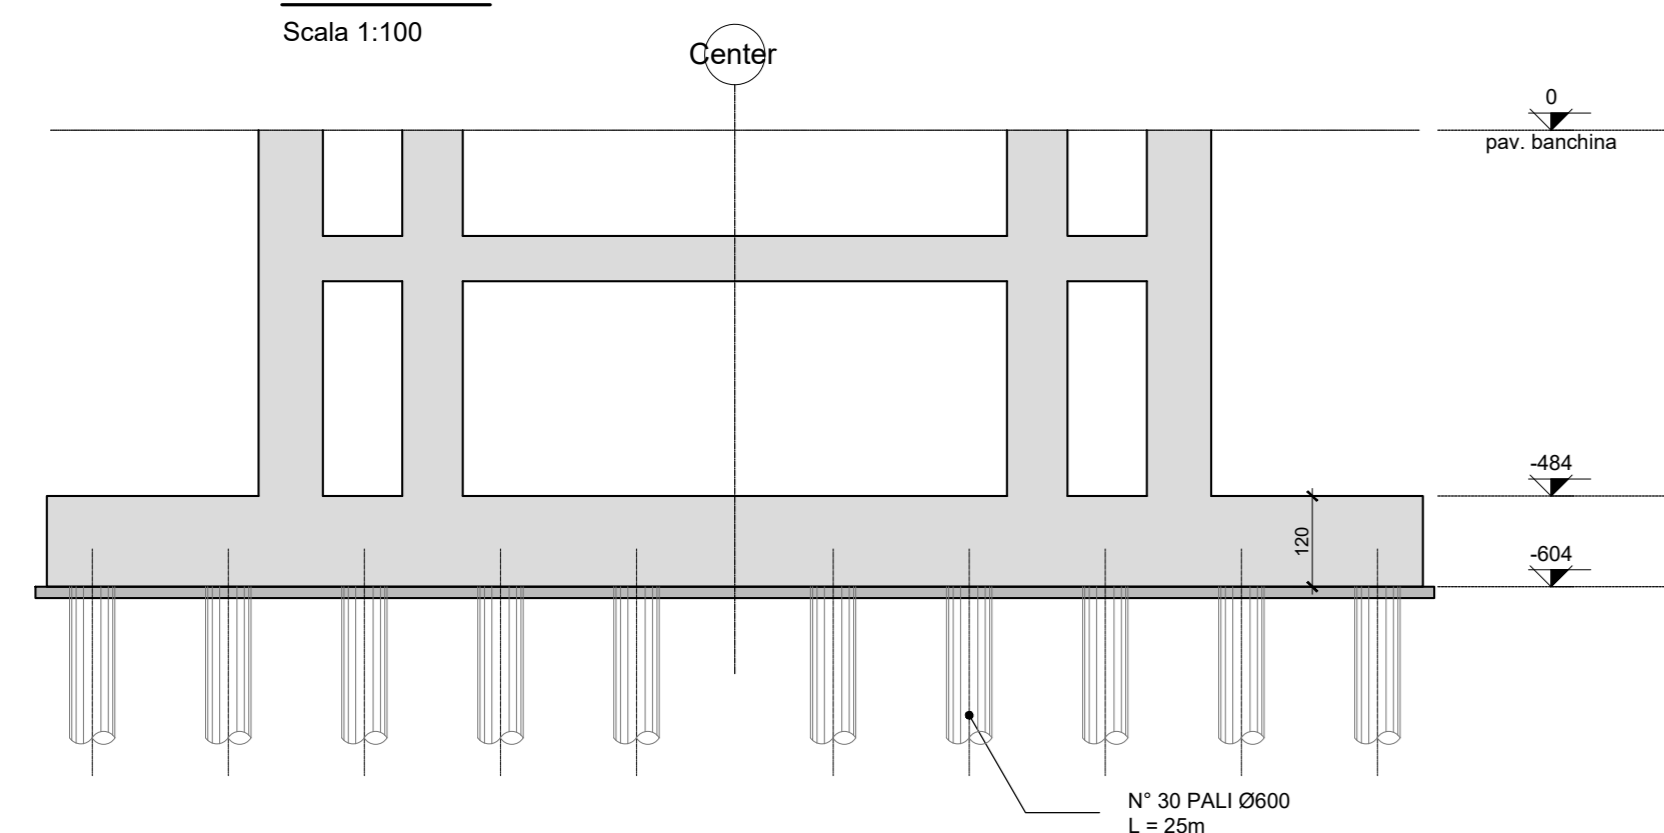


SEZ. 2-2

Scala 1:100

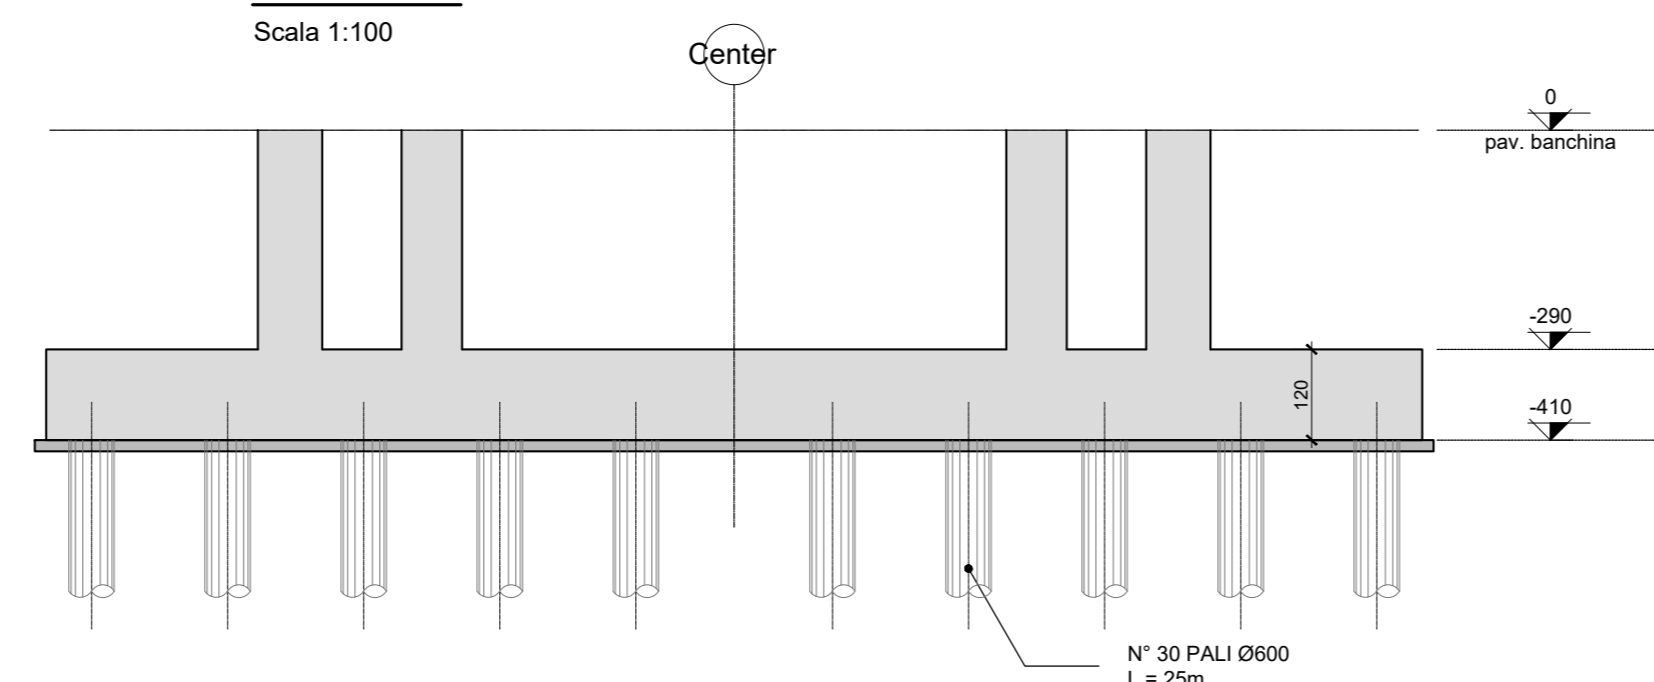


SEZ. 3-3

Scala 1:100

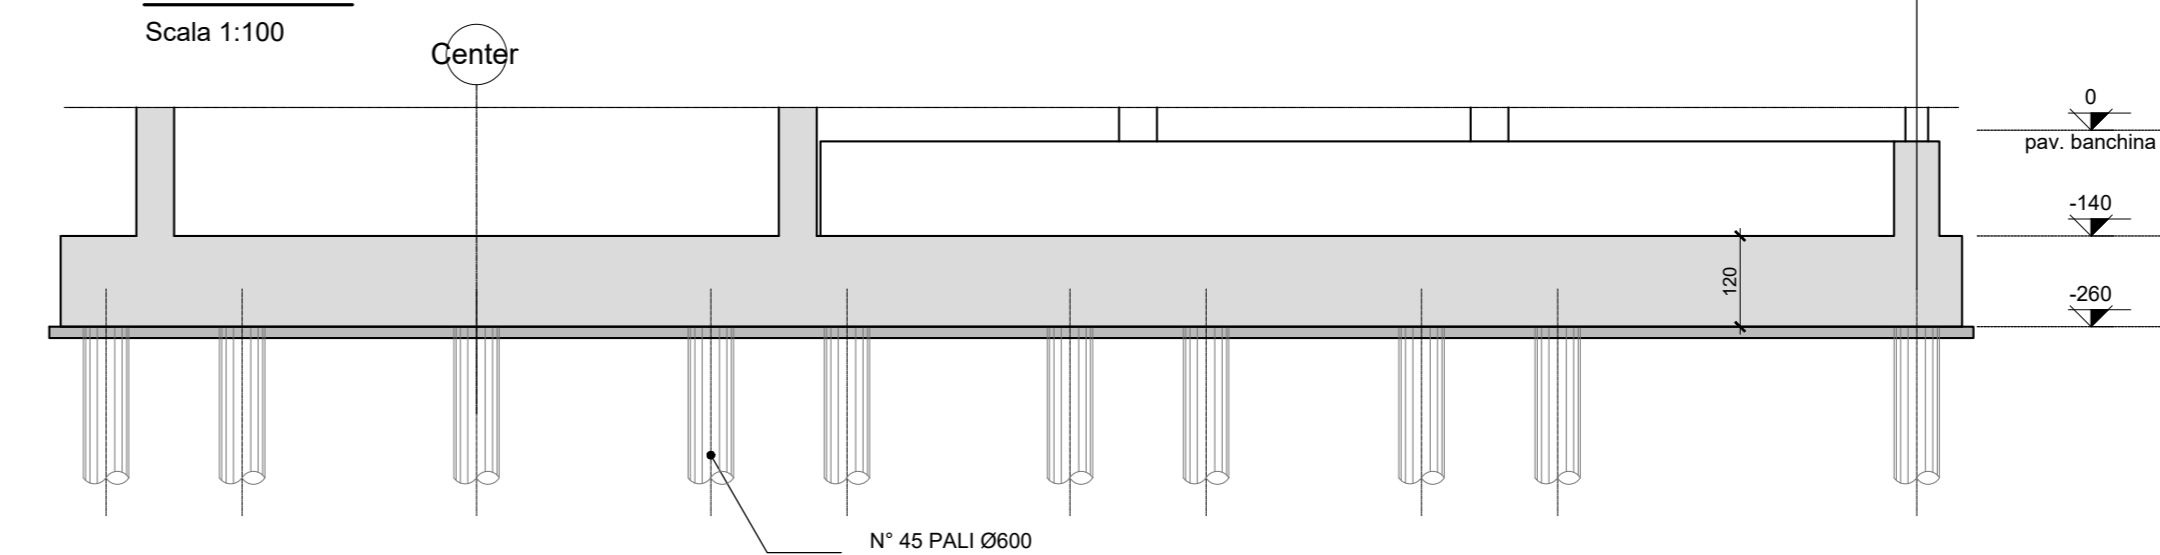

SEZ. 4-4

Scala 1:100

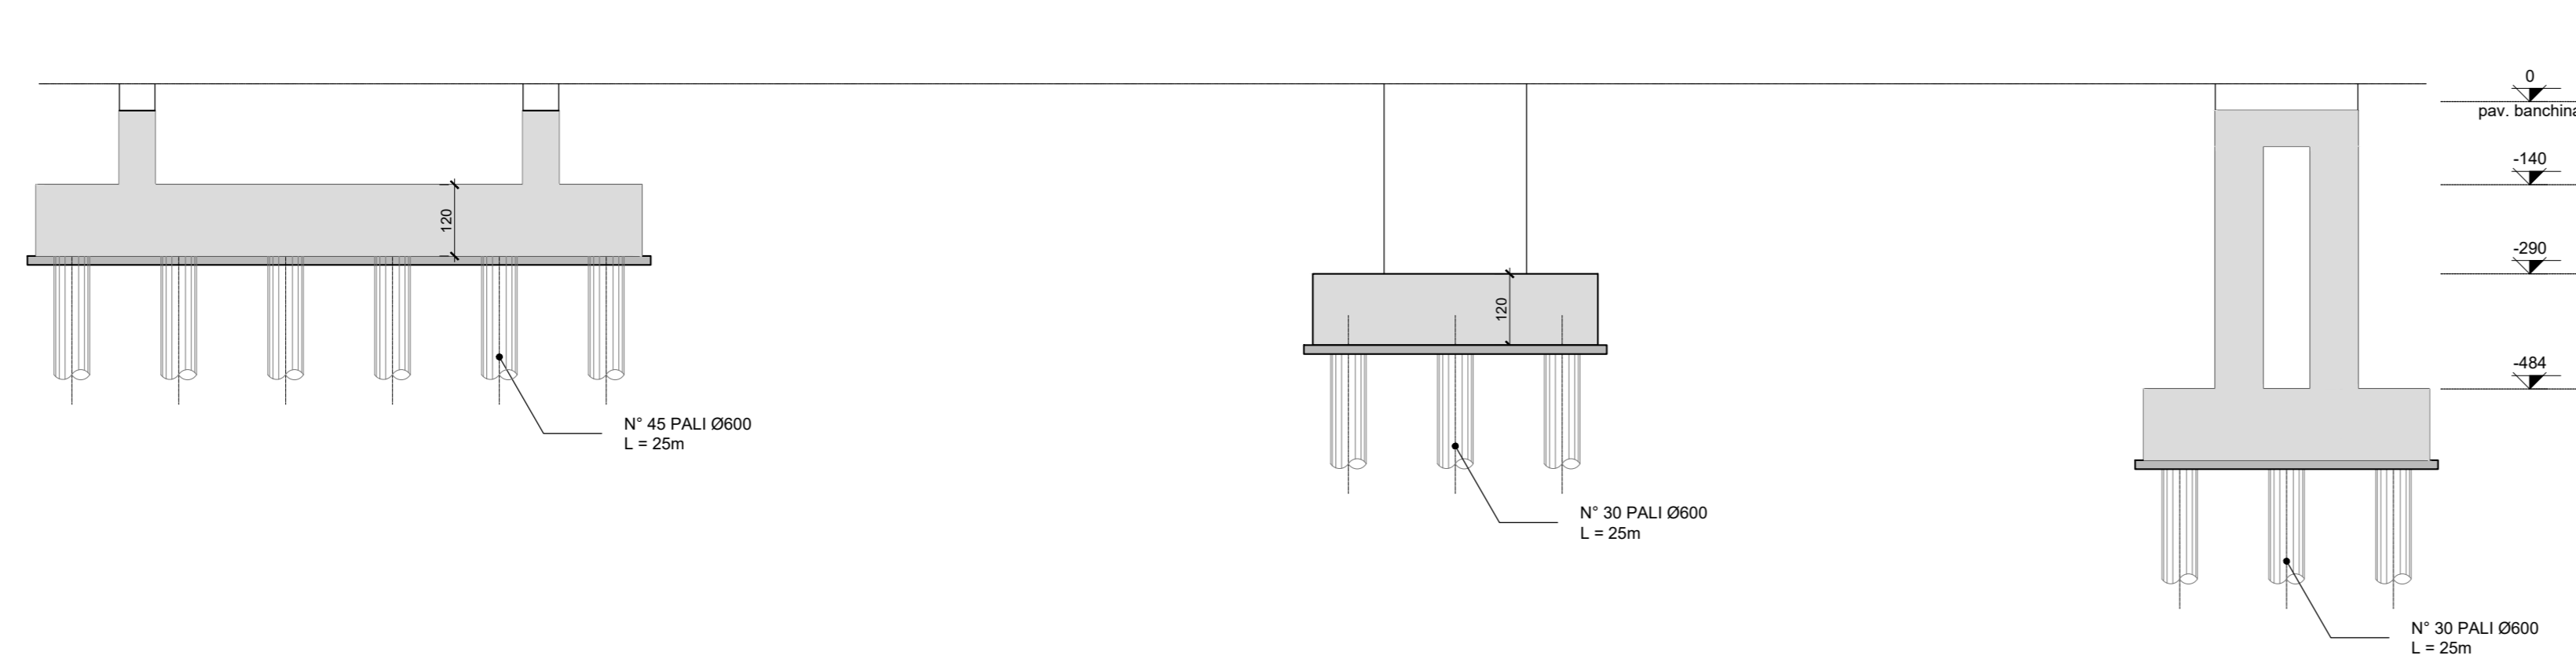

COMMITTENTE: **RFI** RETE FERROVIARIA ITALIANA GRUPPO FERROVIE DELLO STATO ITALIANE

PROGETTAZIONE: **ITALFERR** GRUPPO FERROVIE DELLO STATO ITALIANE

DIRETTRICE FERROVIARIA MESSINA - CATANIA - PALERMO
 NUOVO COLLEGAMENTO PALERMO - CATANIA

U.O. INFRASTRUTTURE NORD

PROGETTO DEFINITIVO

TRATTA LERCARA DIR. - CALTANISSETTA XIRBI (LOTTO 3)

STAZIONI E FERMATE
 Stazione Vailellunga
 Carpenteria Fondazioni: Pianta e sezioni

SCALA: 1:100

COMMESSA LOTTO FASE ENTE TIPO DOC. OPERA/DISCIPLINA PROGR. REV.
 RS3T 30 D 26 BA FV0100 001 C

Rev.	Descrizione	Redatto	Data	Verificato	Data	Approvato	Data	Autorizzato	Data
A	Emissione Esecutiva	Attilio...	Gen-2020	F. Cognigni	Gen-2020	A. Serrano	Gen-2020	F. Serrano	Apr-2020
B	Emissione Esecutiva	Attilio...	Feb-2020	F. Cognigni	Feb-2020	A. Serrano	Feb-2020	F. Serrano	Apr-2020
C	Emissione Esecutiva	Attilio...	Apr-2020	F. Cognigni	Apr-2020	A. Serrano	Apr-2020	F. Serrano	Apr-2020

File: RS3T.3.0.D.26.BA.FV.01.0.0.001.C n. Elab.: 26_580