



LEGENDA APPOGGI TRAVI METALLICHE

-  FISSO
-  UNIDIREZIONALE TRASVERSALE
-  UNIDIREZIONALE LONGITUDINALE
-  MULTIDIREZIONALE


SEZ. 1-1  
Scala 1:100

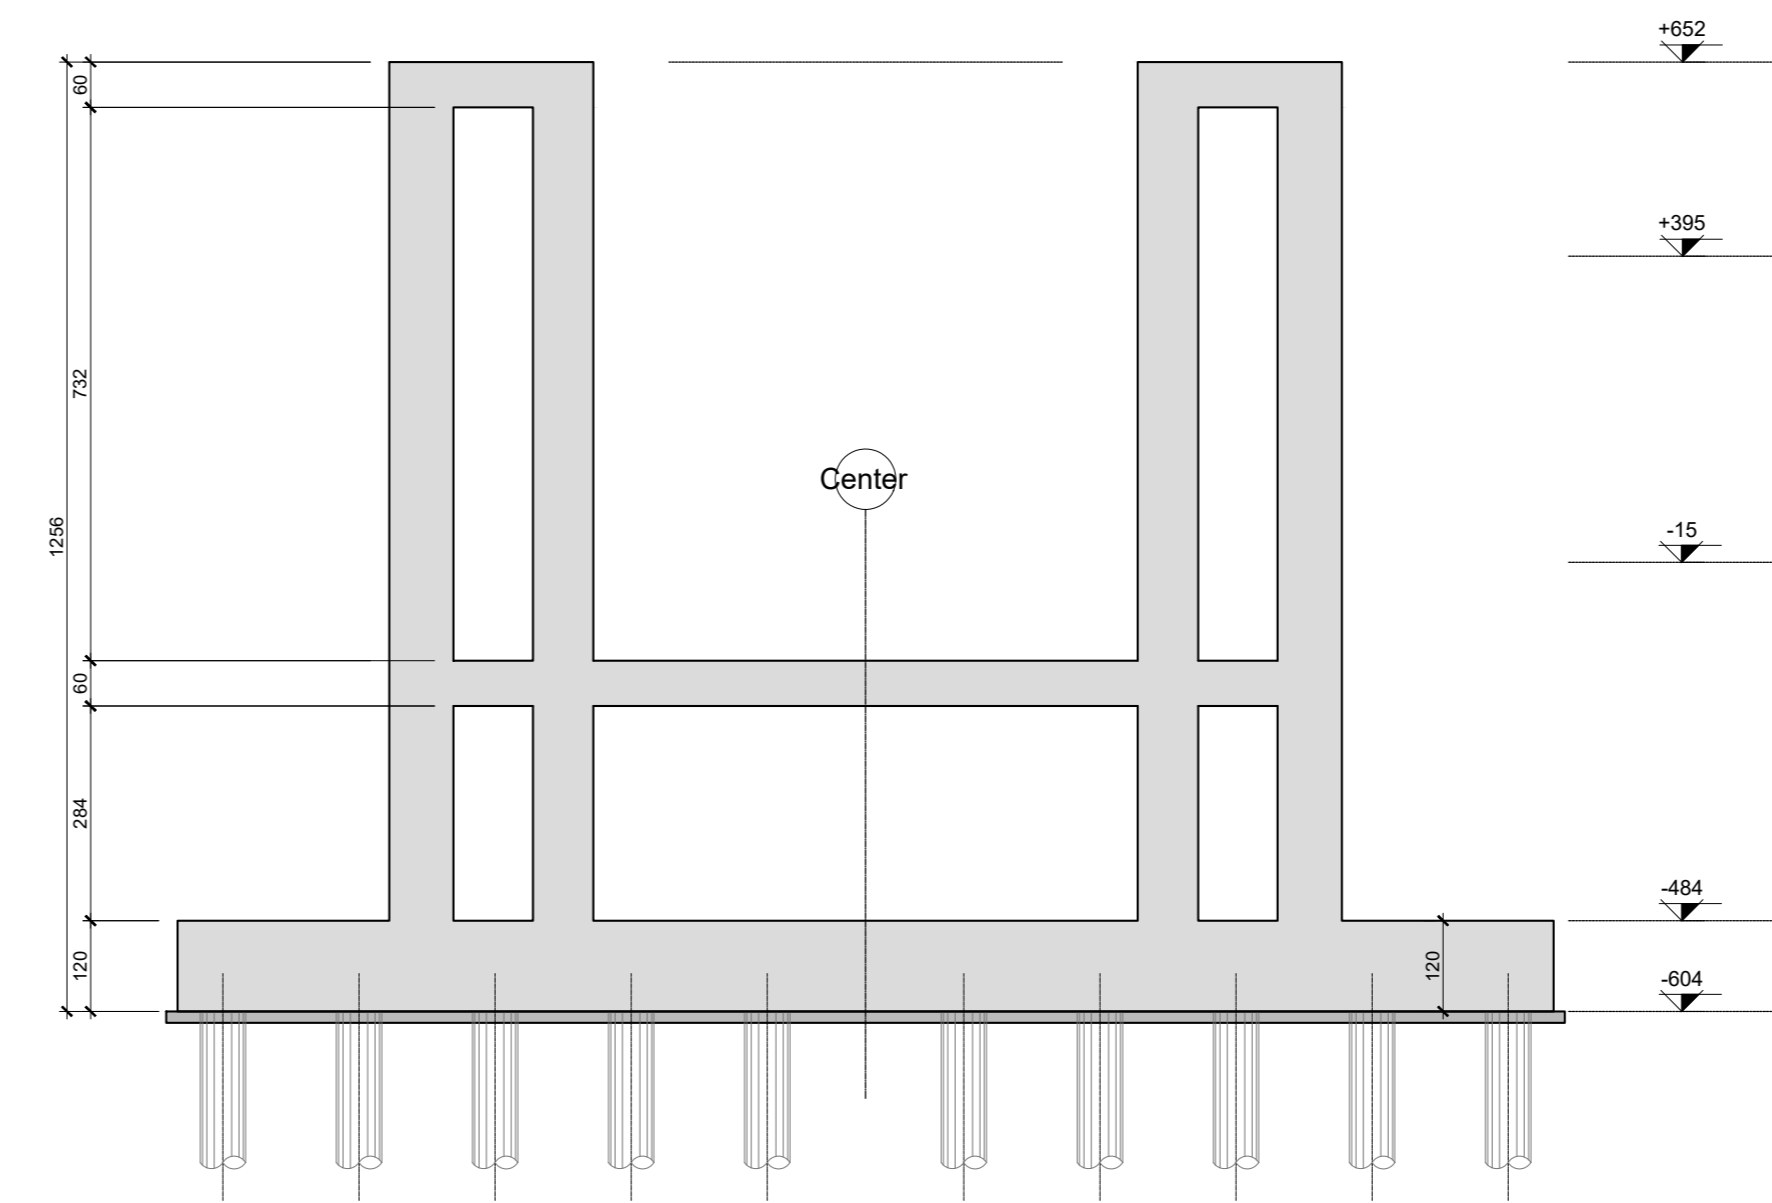


SEZ. 2-2  
Scala 1:100

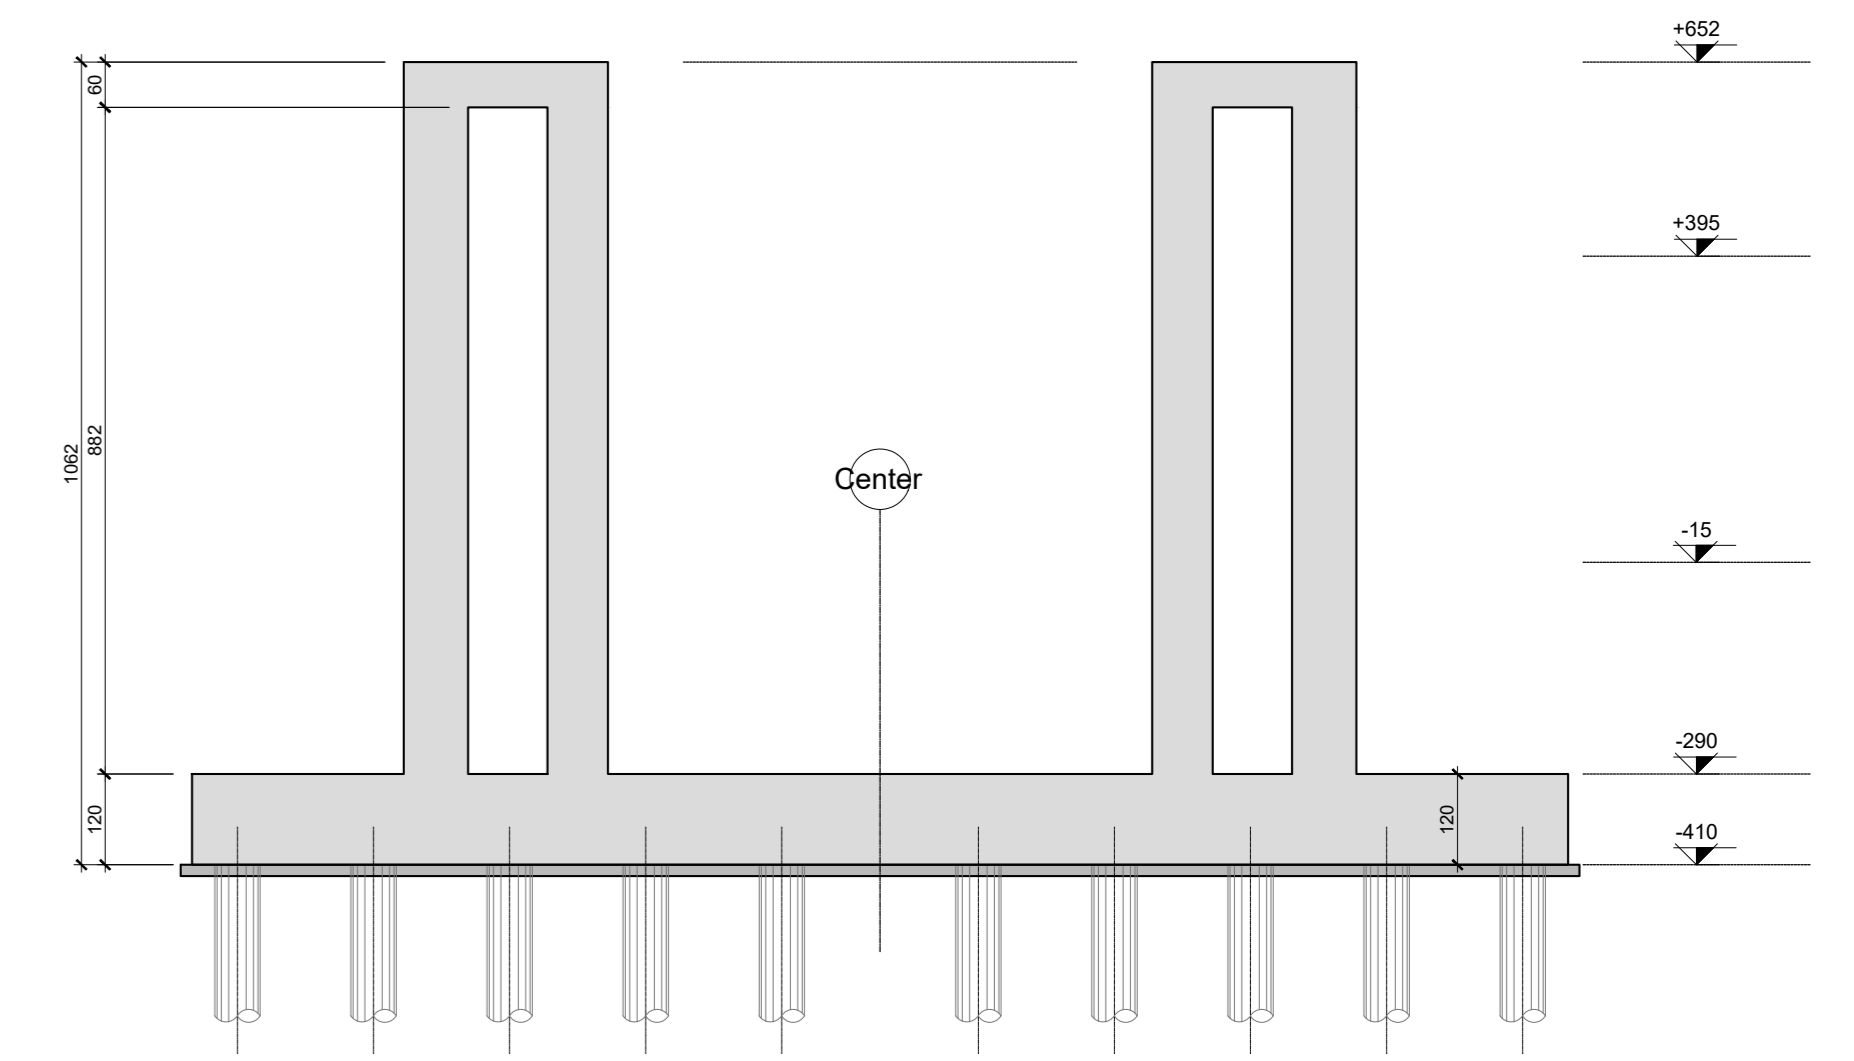

SEZ. 3-3  
Scala 1:100

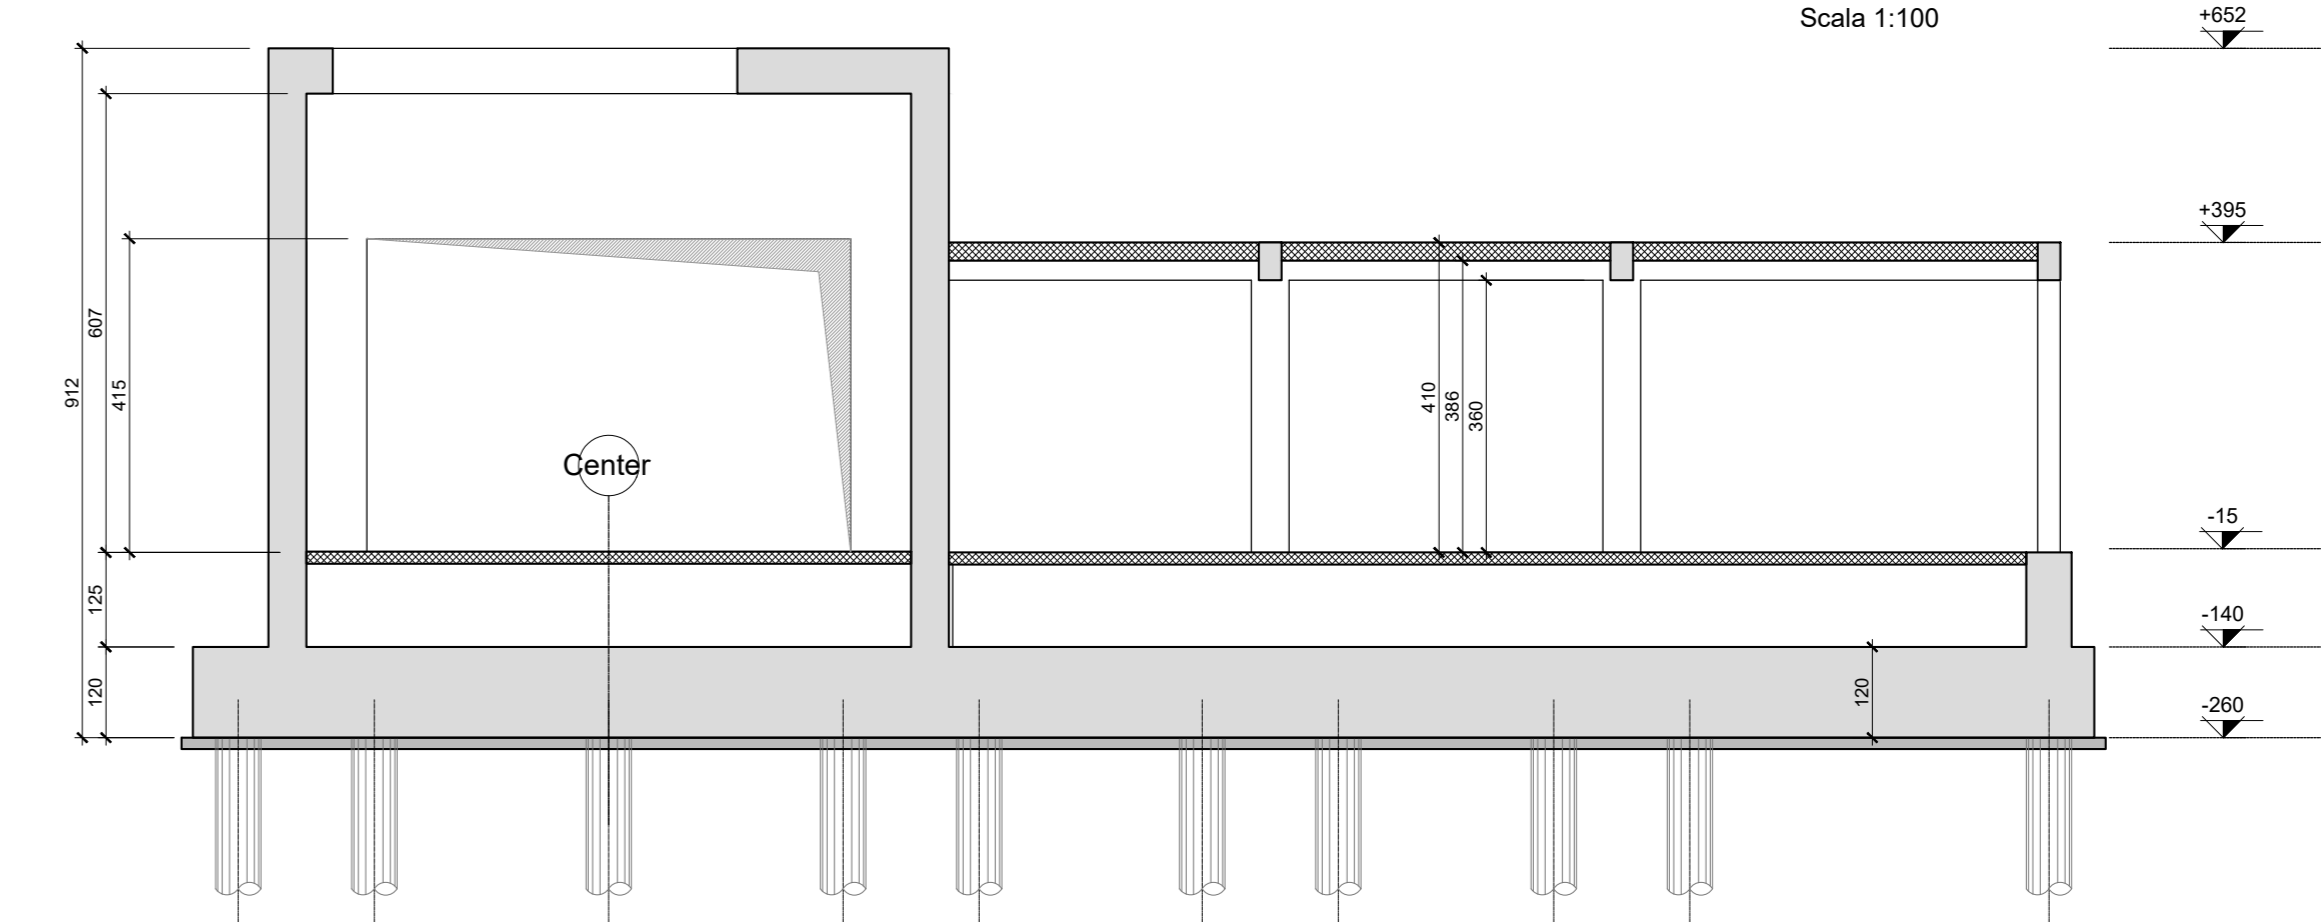

SEZ. 4-4  
Scala 1:100

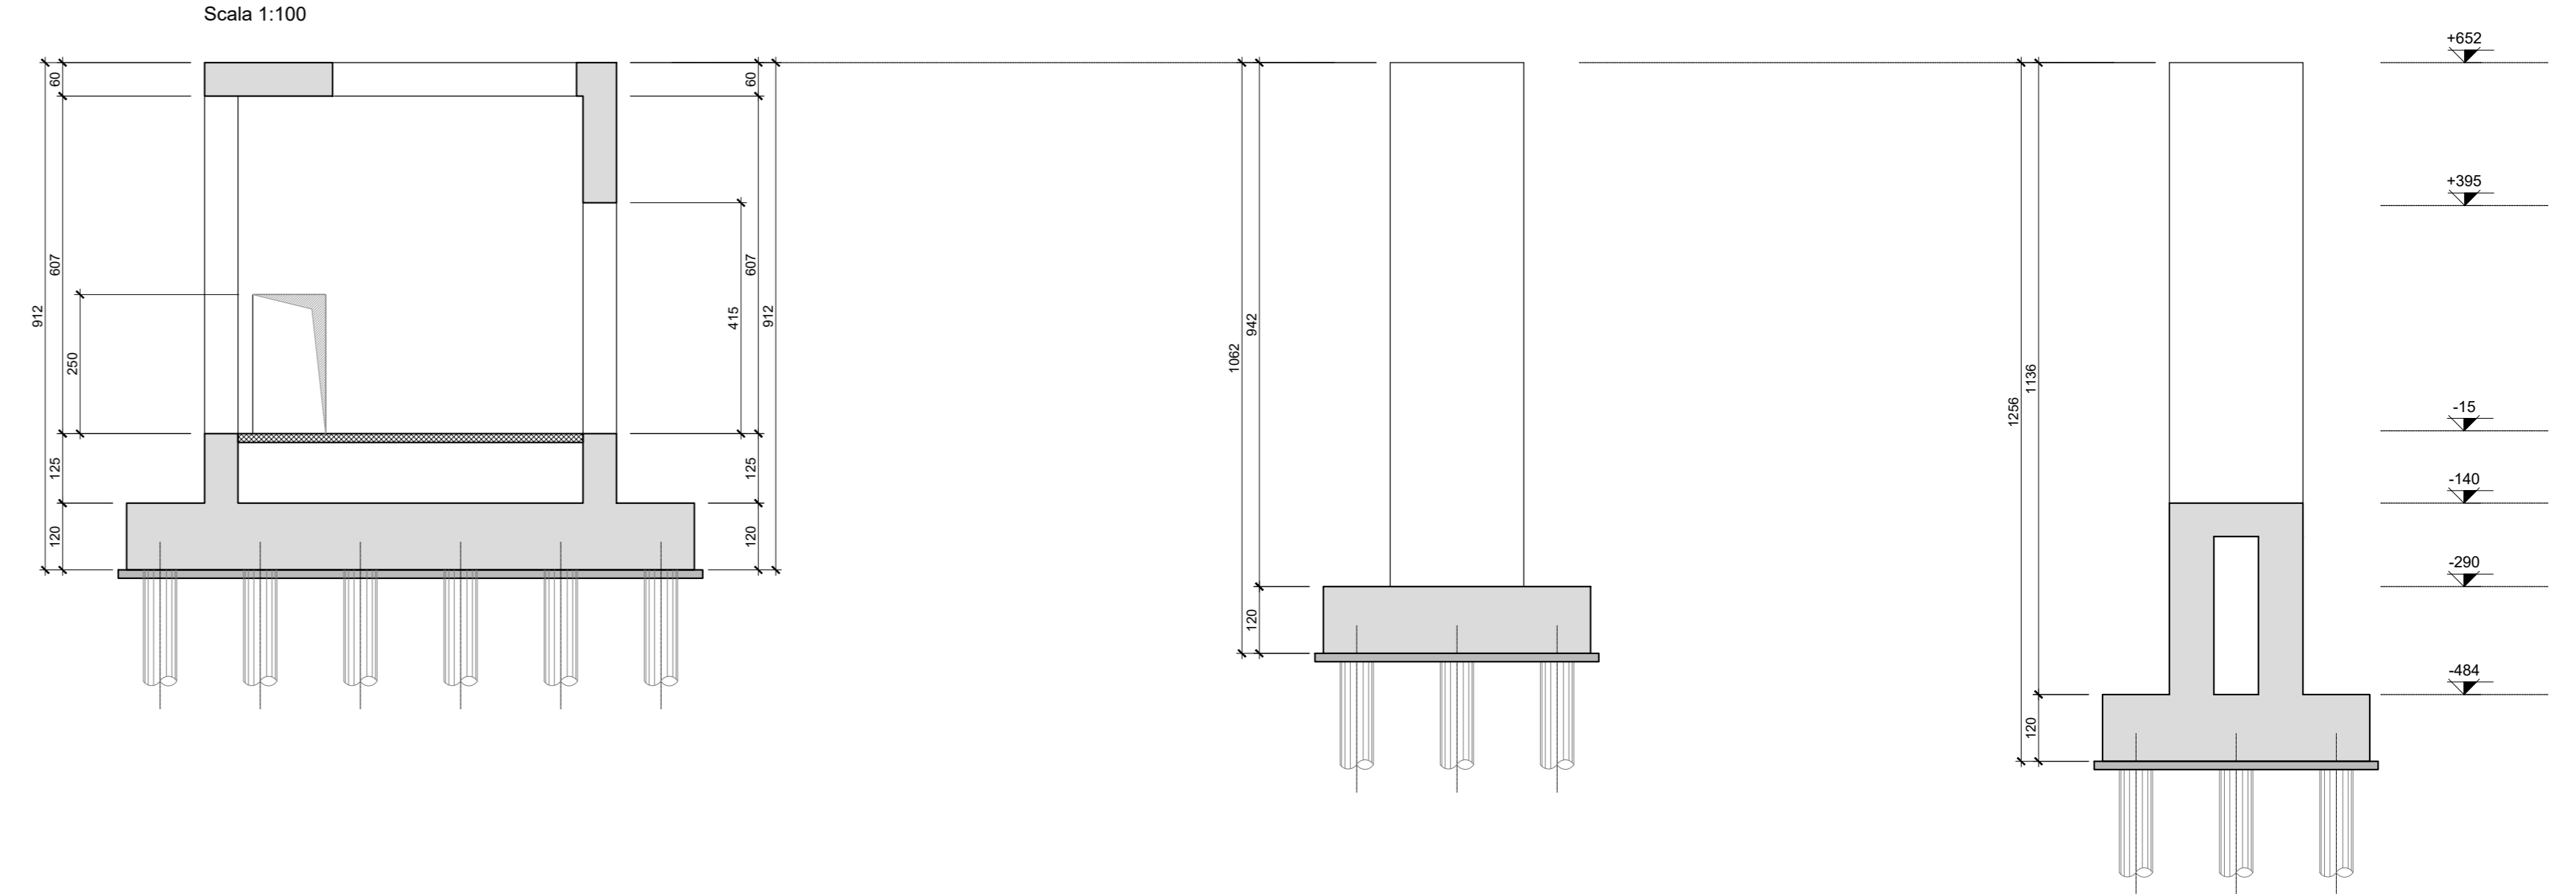

COMMITTENTE:



PROGETTAZIONE:



DIRETTRICE FERROVIARIA MESSINA - CATANIA - PALERMO  
NUOVO COLLEGAMENTO PALERMO - CATANIA

U.O. INFRASTRUTTURE NORD

PROGETTO DEFINITIVO

TRATTA LERCARA DIR. - CALTANISSETTA XIRBI (LOTTO 3)

STAZIONI E FERMATE

Stazione Valletlunga

Carpenteria Nuclei: Pianta e sezioni

SCALA:

1:100

COMMESSA LOTTO FASE ENTE TIPO DOC. OPERA/DISCIPLINA PROGR. REV.

RS3T 30 D 26 BA FV0100 002 C

Rev.	Descrizione	Redatto	Data	Verificato	Data	Approvato	Data	Autorizzato Data
A	Emissione Esecutivo	Attilio...	Gen-2020	F. Cognigni	Gen-2020	A. Sanges	Gen-2020	F. Saverio Apr-2020
B	Emissione Esecutivo	Attilio...	Feb-2020	F. Cognigni	Feb-2020	A. Sanges	Feb-2020	
C	Emissione Esecutivo	Attilio...	Apr-2020	F. Cognigni	Apr-2020	A. Sanges	Apr-2020	