



NI23 Tombino Scatolare 3X2,4

VISTA DALL'ALTO  
Scala 1:50

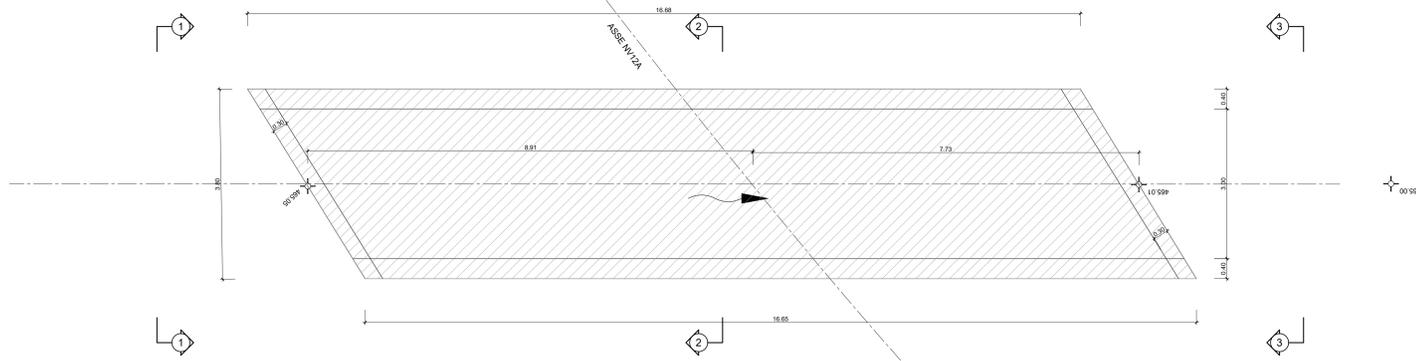


NI23 Tombino Scatolare 3X2,4

PIANTA FONDAZIONI  
Scala 1:50

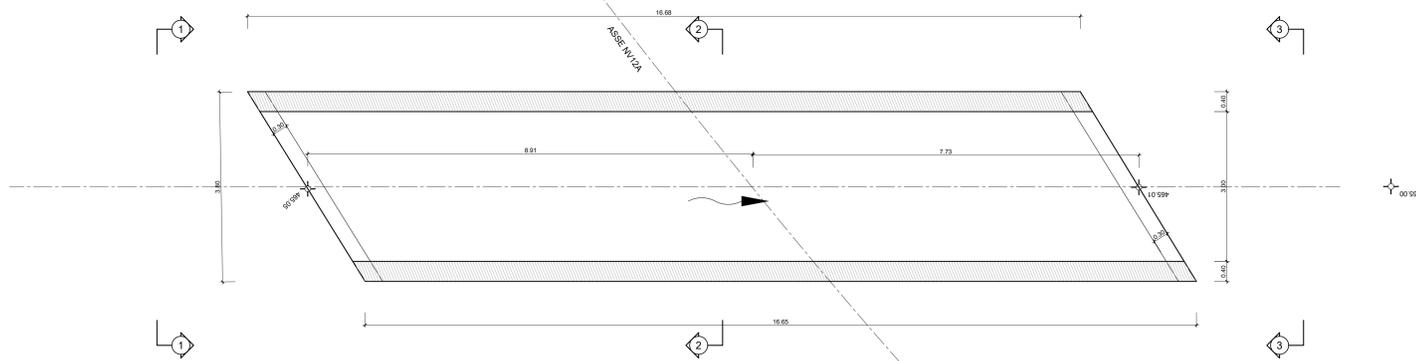


NI23 Tombino Scatolare 3X2,4


SEZIONE LONGITUDINALE  
Scala 1:50

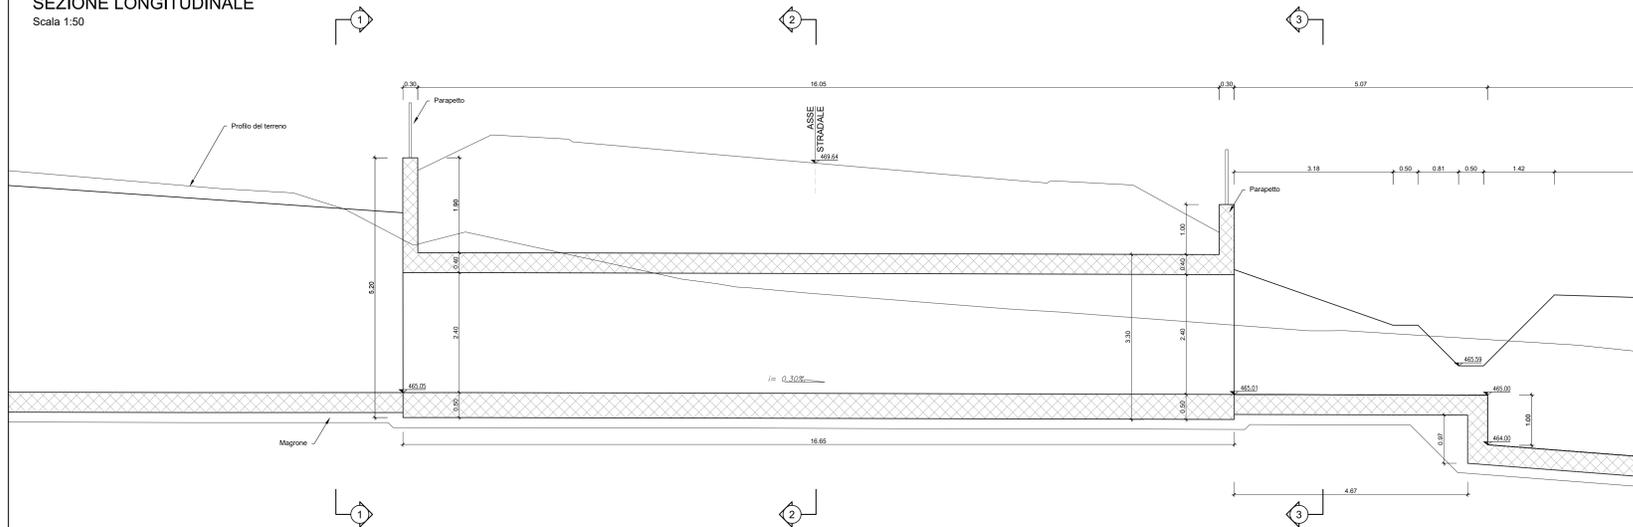



SEZIONE 1-1  
Scala 1:50

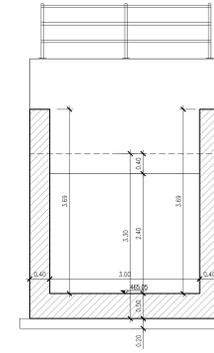

SEZIONE 2-2  
Scala 1:50

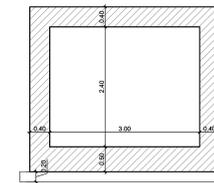

SEZIONE 3-3  
Scala 1:50

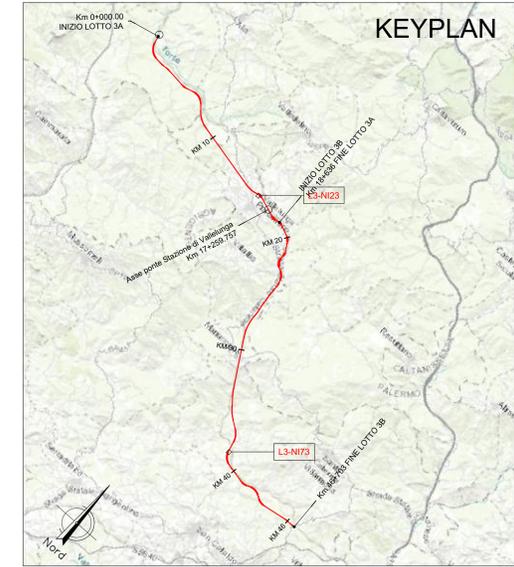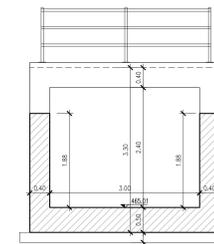

NOTA:

Per le caratteristiche dei materiali si rimanda all'elaborato progettuale: Tabella materiali opere civili  
- RS3T.3.0.D.78.TT.OC.00.0.001  
Per le incidenze di armatura delle opere si rimanda all'elaborato: Tabella incidenze armature opere civili - Lotto 3a  
- RS3T.3.0.D.26.TT.OC.00.0.002  
Per i dettagli relativi ai parapetti e alle recinzioni si rimanda all'elaborato: Particolari costruttivi Opere Civili (recinzioni e parapetti)  
- RS3T.3.0.D.78.PB.OC.00.0.001  
Per i dettagli relativi all'impermeabilizzazione si rimanda all'elaborato: Particolari costruttivi Opere Civili (impermeabilizzazione strutture in c.a.)  
- RS3T.3.0.D.78.PB.OC.00.0.002  
La pendenza del terreno riprofilato è pari a 2 su 3.

COMMITTENTE: **RFI** RETE FERROVIARIA ITALIANA GRUPPO FERROVIE DELLO STATO ITALIANO

PROGETTAZIONE: **ITALFERR** GRUPPO FERROVIE DELLO STATO ITALIANO

**DIRETTRICE FERROVIARIA MESSINA - CATANIA - PALERMO**  
**NUOVO COLLEGAMENTO PALERMO - CATANIA**

**U.O. INFRASTRUTTURE NORD**  
**PROGETTO DEFINITIVO**  
**TRATTA LERCARA DIR. - CALTANISSETTA XIRBI (LOTTO 3)**

INTERFERENZE IDRAULICHE: VIABILITA'  
NI23 - Tombino Scatolare 3x2,4 su NV12A  
Carpenterie

SCALA: 1:50

Rev.	Descrizione	Redatto	Data	Verificato	Data	Approvato	Data	Autorizzato Data
A	Emissione Esecutiva	21/03/2021	21/03/2021	21/03/2021	21/03/2021	21/03/2021	21/03/2021	21/03/2021
B	Emissione Esecutiva	21/03/2021	21/03/2021	21/03/2021	21/03/2021	21/03/2021	21/03/2021	21/03/2021
C	Emissione Esecutiva	21/03/2021	21/03/2021	21/03/2021	21/03/2021	21/03/2021	21/03/2021	21/03/2021

File: RS3T.3.0.D.26.BB.NI.23.0.0.001.C n. Elab.: 26\_661