



VISTA DALL'ALTO
Scala 1:50

NI25 Tombino Scatolare 3X3

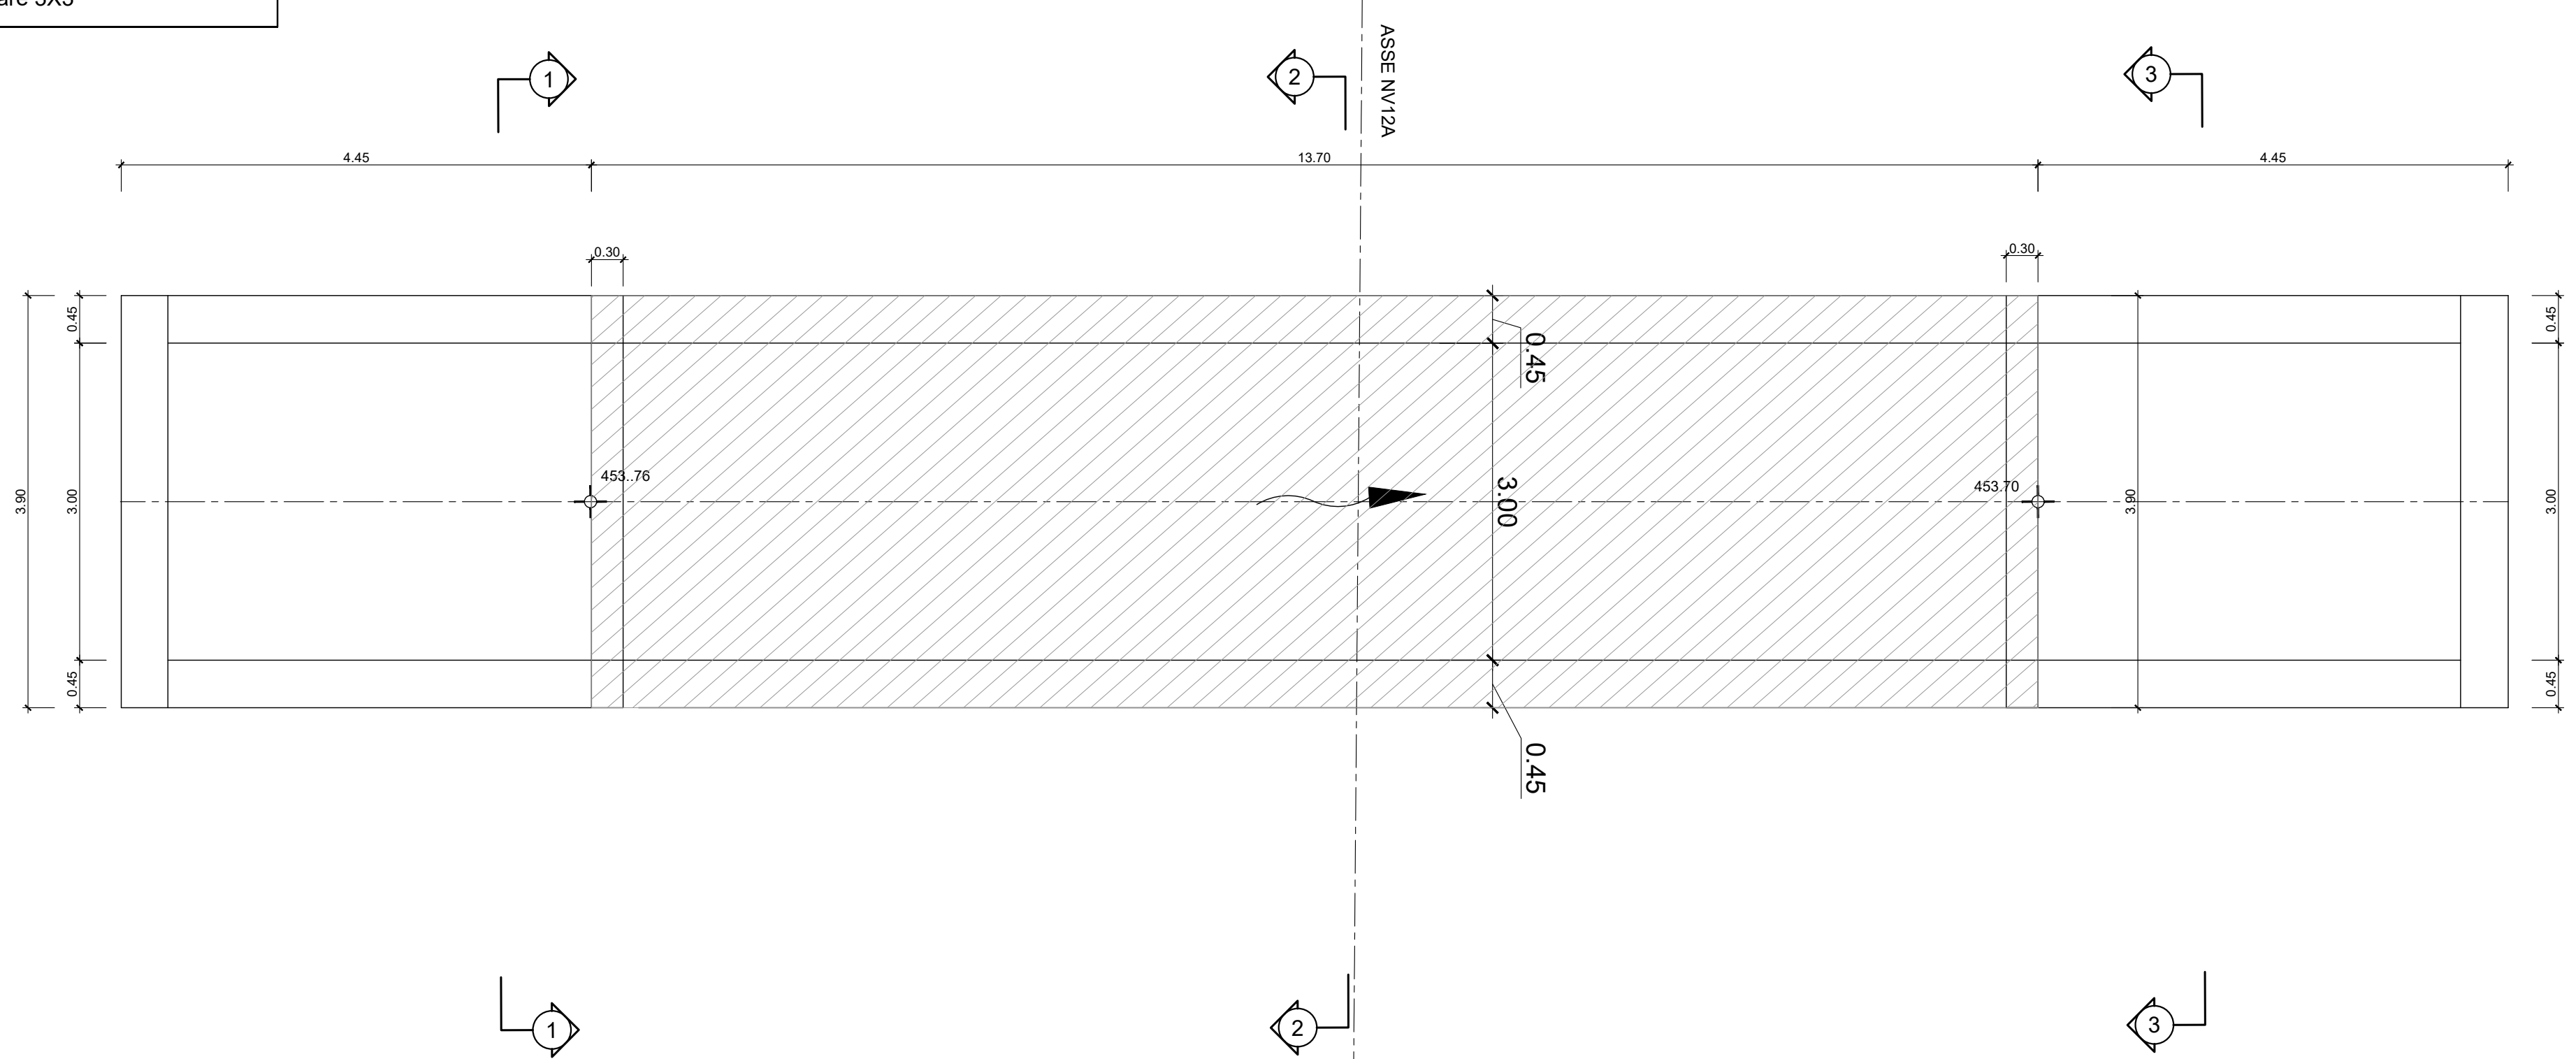


SEZIONE 1-1
Scala 1:50

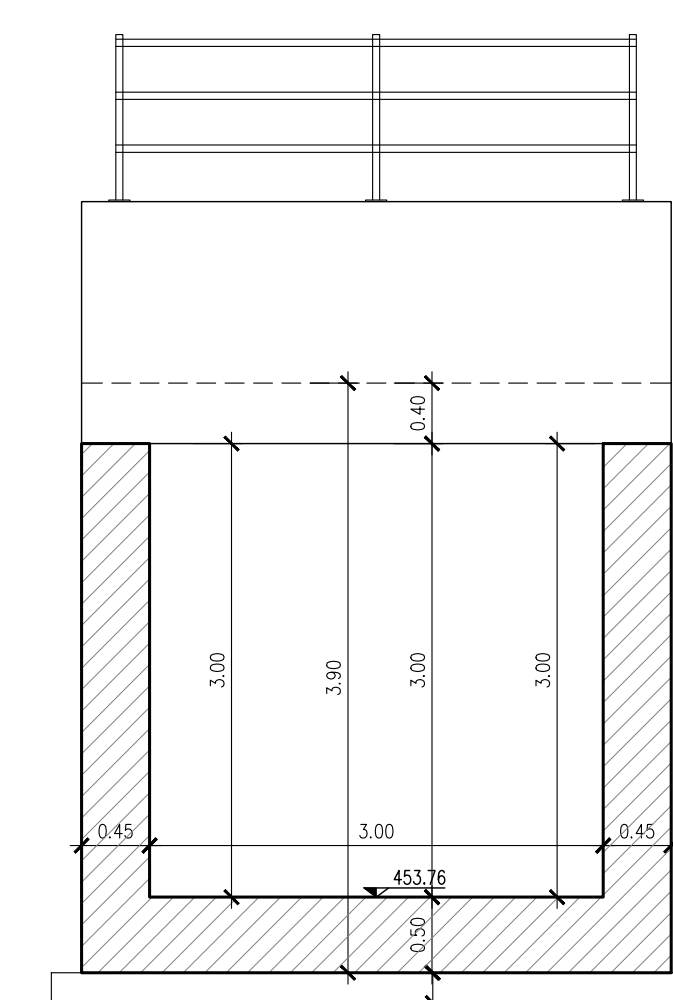


PIANTA FONDAZIONI
Scala 1:50

NI25 Tombino Scatolare 3X3

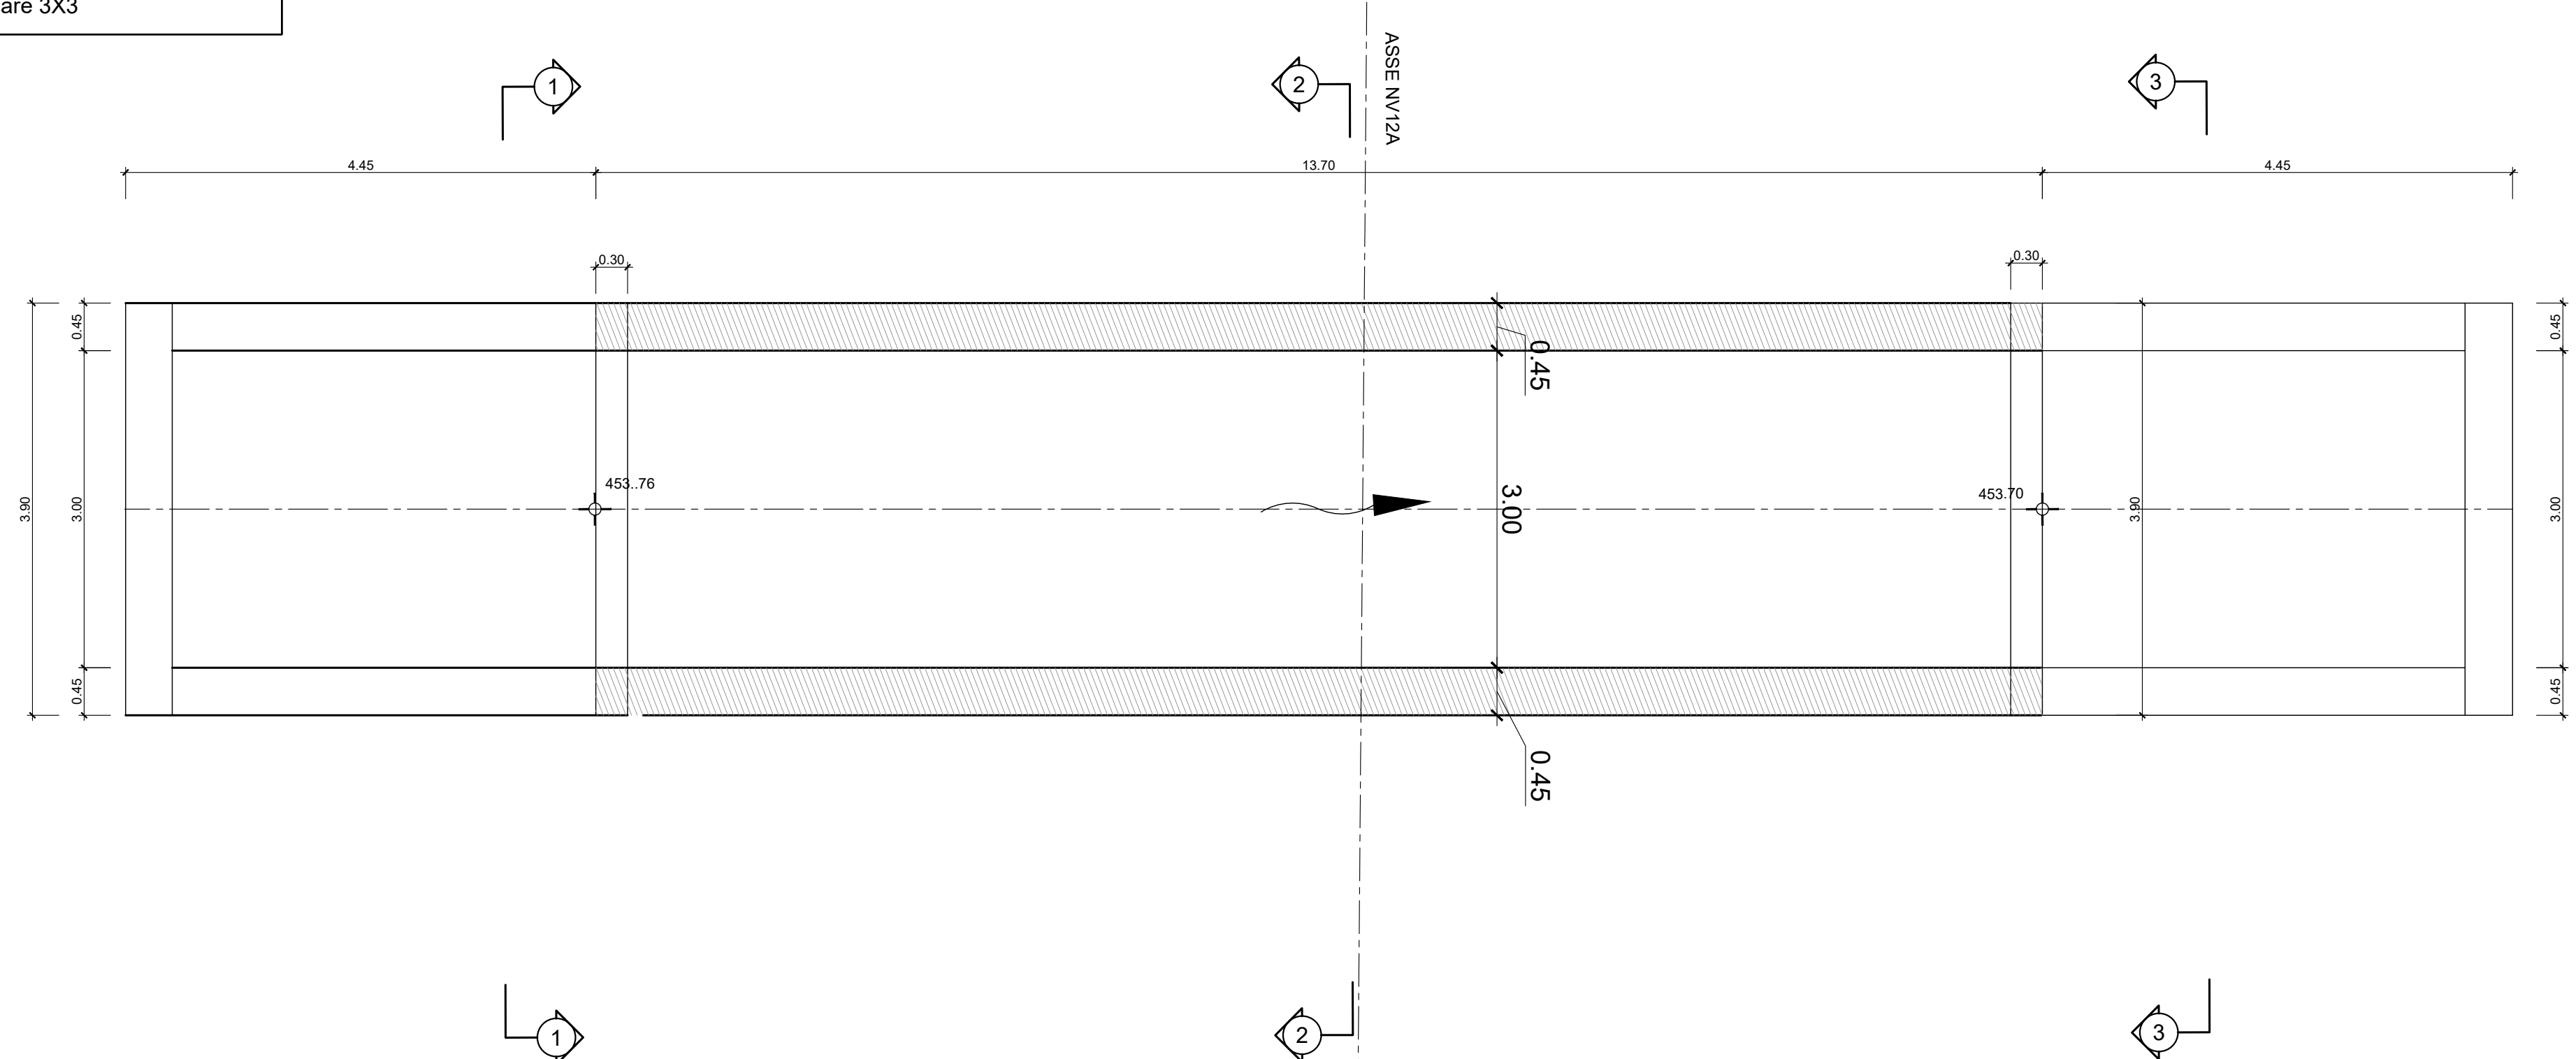


SEZIONE 2-2
Scala 1:50


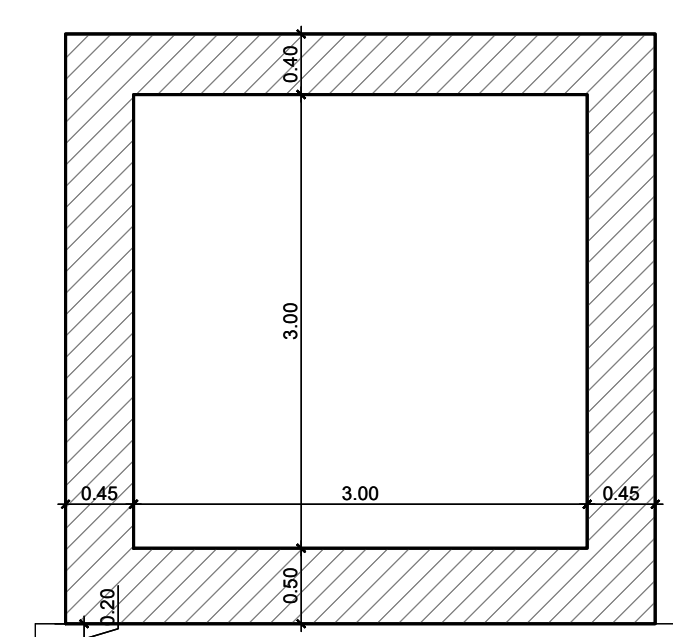


SEZIONE LONGITUDINALE
Scala 1:50

NI25 Tombino Scatolare 3X3

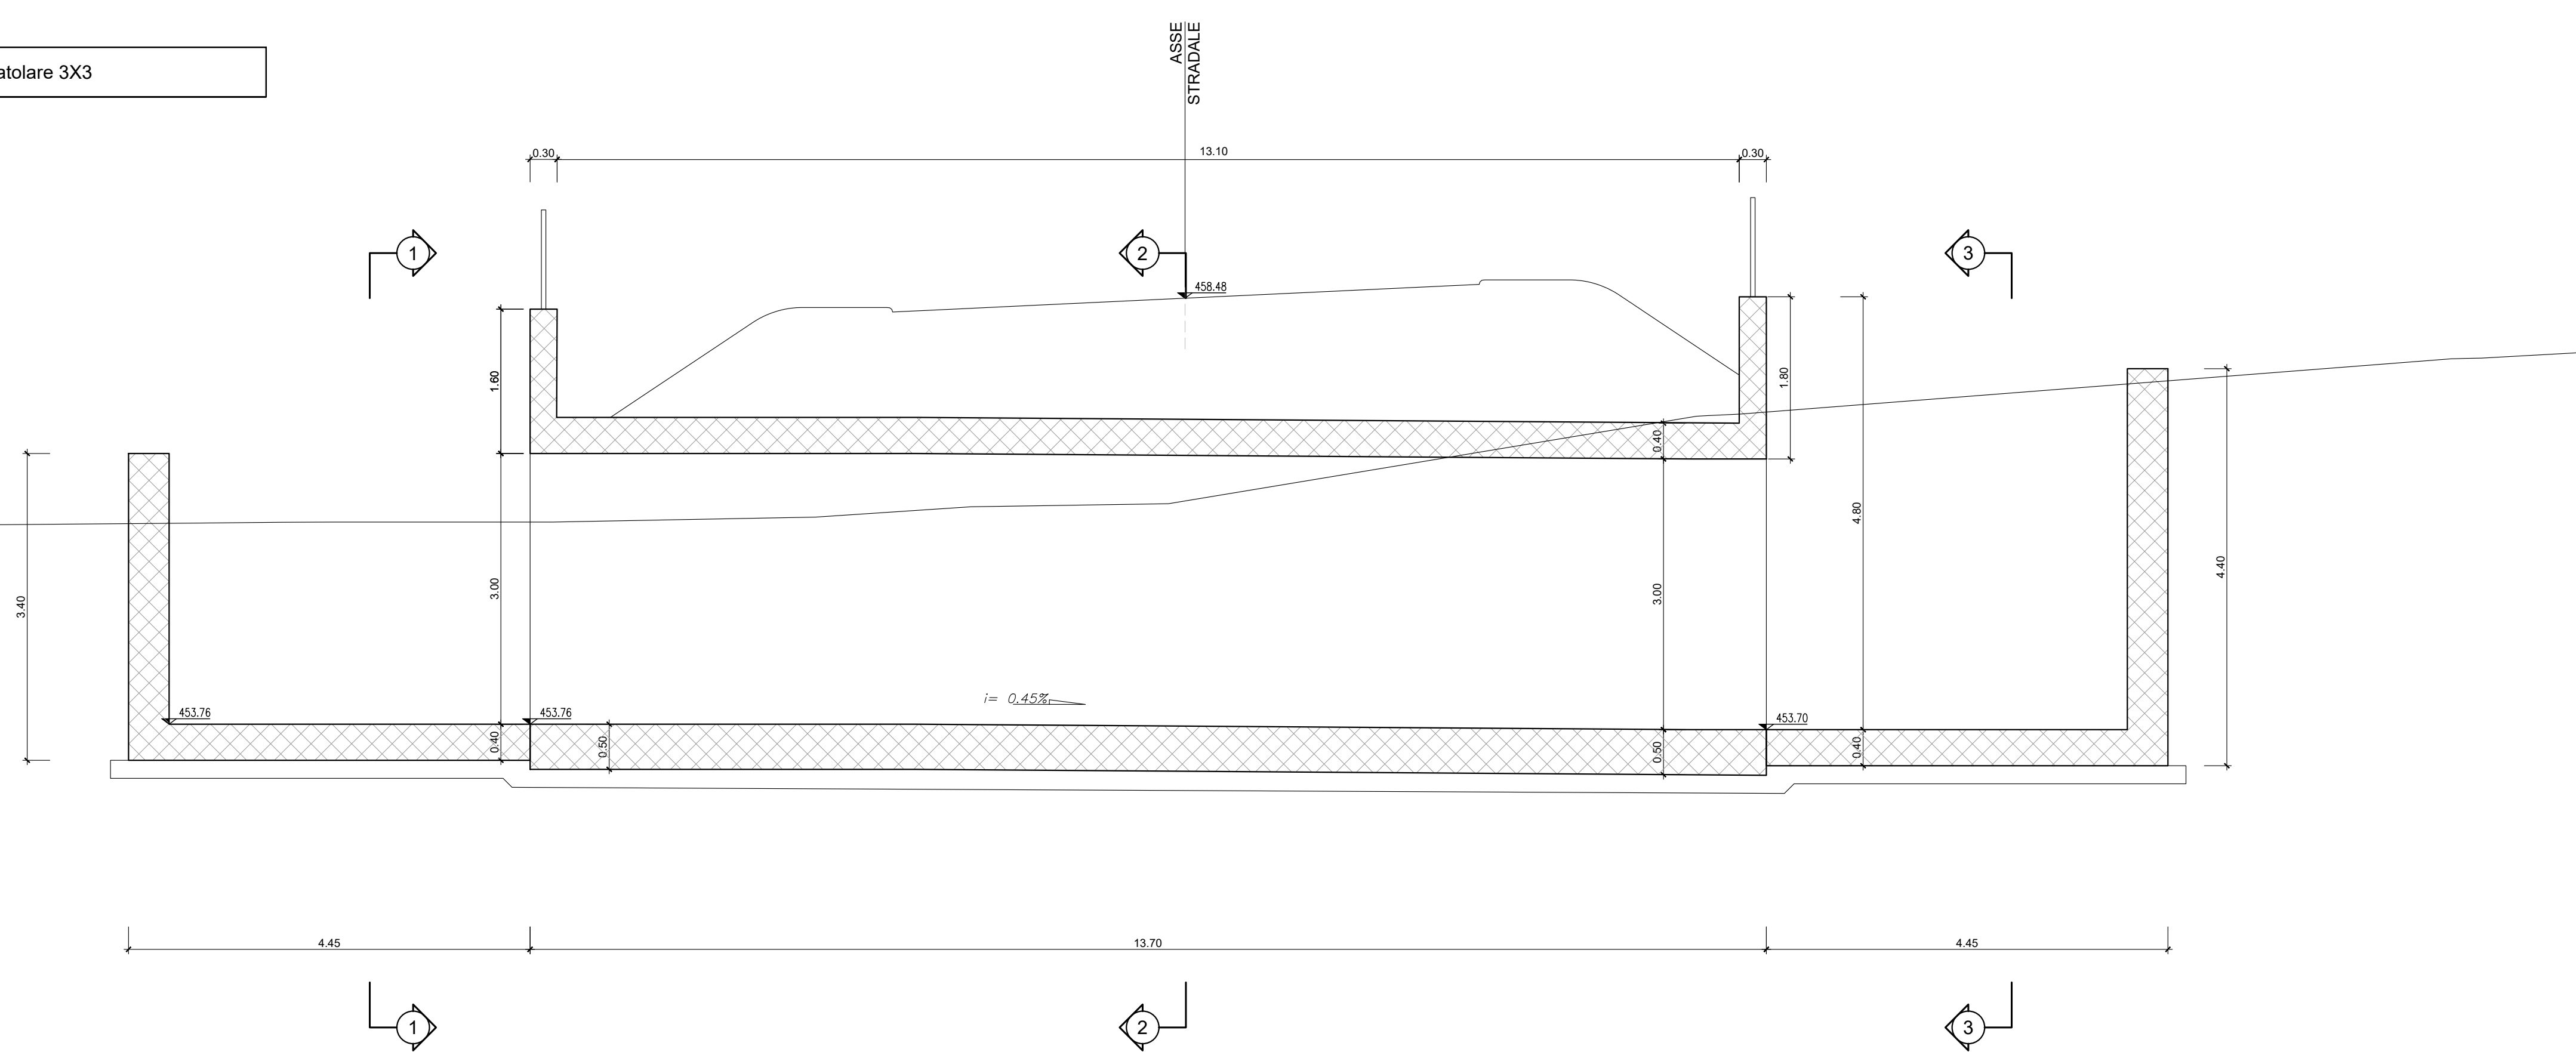

SEZIONE 3-3
Scala 1:50

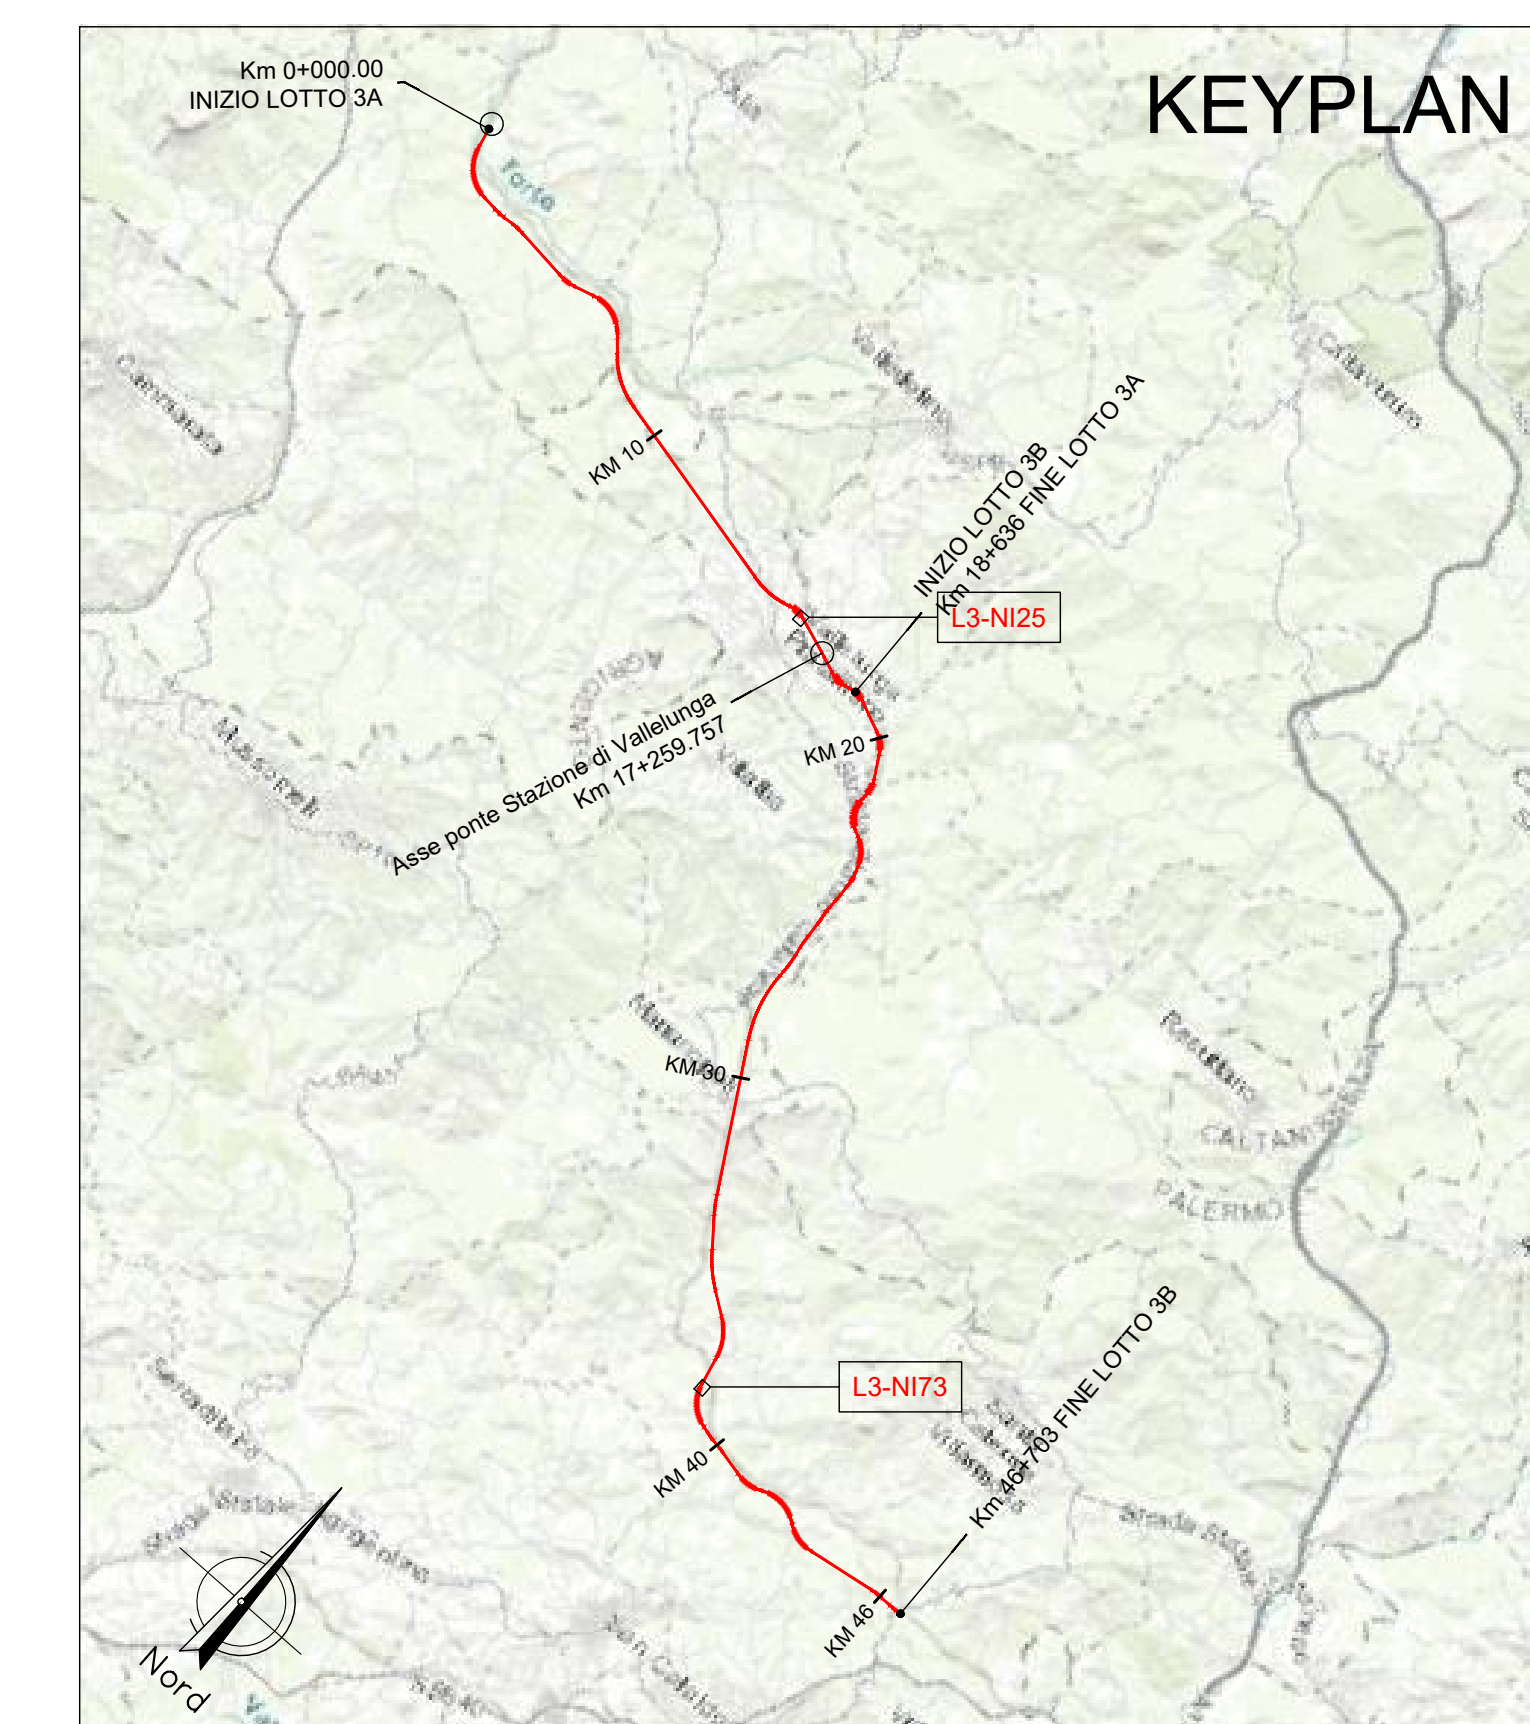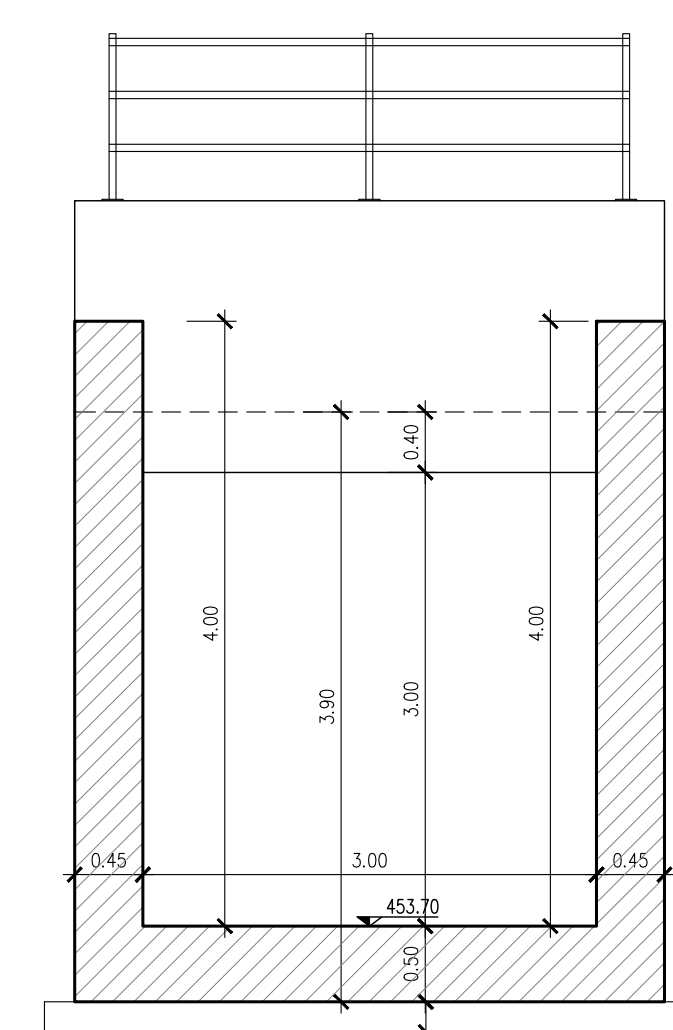

NOTA:

Per le caratteristiche dei materiali si rimanda all'elaborato progettuale: Tabella materiali opere civili
- RS3T.3.0.D.78.TT.OC.00.0.0.001
Per le incidenze di armatura delle opere si rimanda all'elaborato: Tabella incidenze armature opere civili - Lotto 3a
- RS3T.3.0.D.26.TT.OC.00.0.0.002
Per i dettagli relativi ai parapetti e alle recinzioni si rimanda all'elaborato: Particolari costruttivi Opere Civili (recinzioni e parapetti)
- RS3T.3.0.D.78.PB.OC.00.0.0.001
Per i dettagli relativi all'impermeabilizzazione si rimanda all'elaborato: Particolari costruttivi Opere Civili (impermeabilizzazione strutture in c.a.)
- RS3T.3.0.D.78.PB.OC.00.0.0.002
La pendenza del terreno riprofilato è pari a 2 su 3.



DIRETTRICE FERROVIARIA MESSINA - CATANIA - PALERMO
NUOVO COLLEGAMENTO PALERMO - CATANIA
U.O. INFRASTRUTTURE NORD
PROGETTO DEFINITIVO
TRATTA LERCARA DIR. - CALTANISSETTA XIRBI (LOTTO 3)

INTERFERENZE IDRAULICHE: VIABILITA'
NI25 - Tombino Scatolare 3,5x3 su NV12A
Carpenterie

SCALA: 1:50

Rev.	Descrizione	Redatto	Data	Verificato	Data	Approvato	Data	Autorezzato Data
A	Emissione Esecutiva	21/05/2021	21/05/2021	21/05/2021	21/05/2021	21/05/2021	21/05/2021	21/05/2021
B	Emissione Esecutiva	21/05/2021	21/05/2021	21/05/2021	21/05/2021	21/05/2021	21/05/2021	21/05/2021
C	Emissione Esecutiva	21/05/2021	21/05/2021	21/05/2021	21/05/2021	21/05/2021	21/05/2021	21/05/2021

File: RS3T.3.0.D.26.BB.NI.25.0.0.001.C n. Elab.: 26_663