


- 254 GRIGIO CHINA-attuale sede ferroviaria
- 231 ROSSO CARMINO-per le superfici da espropriare per sede stabile ferroviaria e sue dipendenze
- 33 SEPIA-per le superfici che si espropriano per deviazioni di strade e corsi d'acqua
- 213 TINTA NEUTRA-per le superfici che si assoggettano a servizi
- 81 VERDE CHIARO -per le superfici soggette ad interventi di riqualificazione ambientale
- per le superfici soggette ad occupazione temporanea non prevedibile all'espropriazione
- limite ingombro delle opere da realizzare in ambiti di proprietà FS Spa/RFI Spa
- VERDE-per gli stralci che si presumono possano essere occupati ai titoli di rettifica di sensi dell'art.16, c. 11 D.P.R.327/01.
- 41 TERRA DI SIENA-per strade pubbliche esistenti
- 141 BLU DI PRUSSIA-corsi d'acqua esistenti
- 50 GIALLO-demolizioni di costruzioni esistenti in mappa
- Demolizioni di costruzioni non presenti in mappa
- Area da sottoporre ad occupazione temporanea (ed adibire a deposito temporaneo da scovo) qualora venisse a mancare la disponibilità di uno o più siti di conferimento tra quelli individuati nel Piano di Utilizzo delle Terre.

SIMBOLOGIA CATASTALE E CONFINI AMMINISTRATIVI

PROPRIETA' PRIVATA



DEMAMO DELLO STATO E STRADE PUBBLICHE

 


CONFINI DI FOGLIO

CONFINI DI COMUNE

CONFINI DI PROVINCIA

CONFINI DI REGIONE

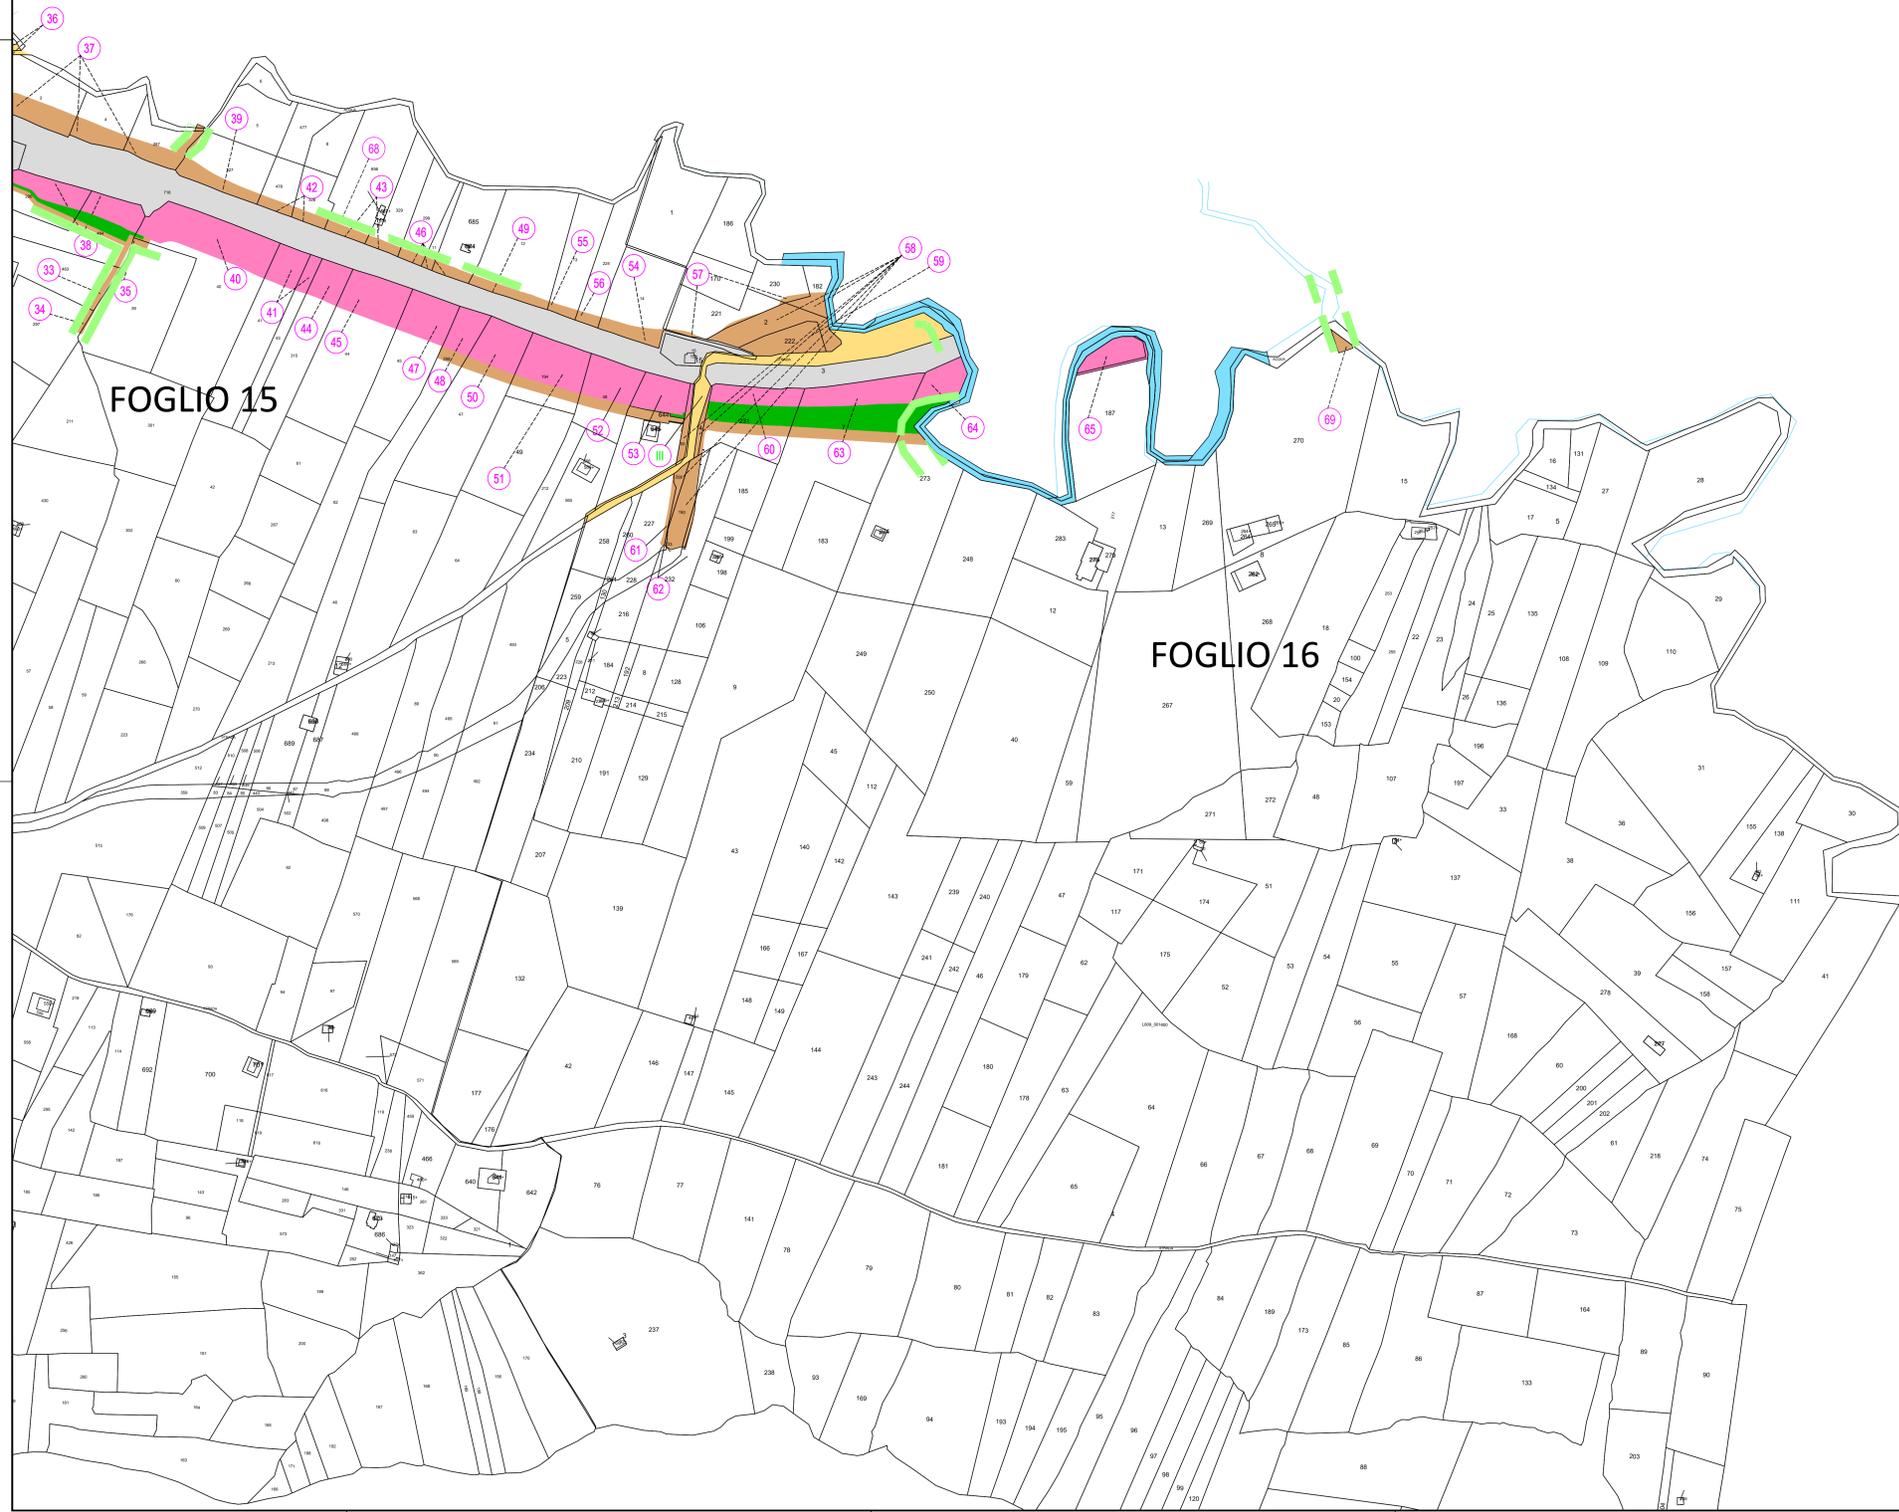

COMMITTENTE: 

PROGETTAZIONE: 

DIRETTRICE FERROVIARIA MESSINA - CATANIA - PALERMO  
COLLEGAMENTO PALERMO - CATANIA

DIREZIONE GESTIONE PROGETTI INFRASTRUTTURALI  
S.O. PERMESSUALISTICA, ESPROPRI E SUBAPPALTI

PROGETTO DEFINITIVO  
TRATTA LERCARA DIR - CALTANISSETTA XIRBI (LOTTO 3)

PIANO PARTICELLARE

Comune di Valledlunga Pratameno - Tav. 4 di 5 SCALA: 1:2000

COMMESSA	LOTTO	FASE	ENTE	TIPO DOC.	OPERA/DISCIPLINA	PROGR.	REV.
RS3T	30	D	43	BD	AQ0000	012	C

Rev.	Descrizione	Redatto	Data	Verificato	Data	Approvato	Data	Autorizzato	Data
A	Emissione esecutiva	ATI Energia	Gennaio 2020	S. Livorno	Gennaio 2020	A. Barone	Gennaio 2020		29/01/2020
B	Emissione esecutiva	ATI Energia	Febbraio 2020	S. Livorno	Febbraio 2020	A. Barone	Febbraio 2020		29/02/2020
C	Emissione esecutiva Aggiornamenti per V.V. C.C.	S. Energia	Giugno 2021	A. Barone	Giugno 2021	A. Barone	Giugno 2021		29/06/2021