


FM FABBRICATO VIAGGIATORI

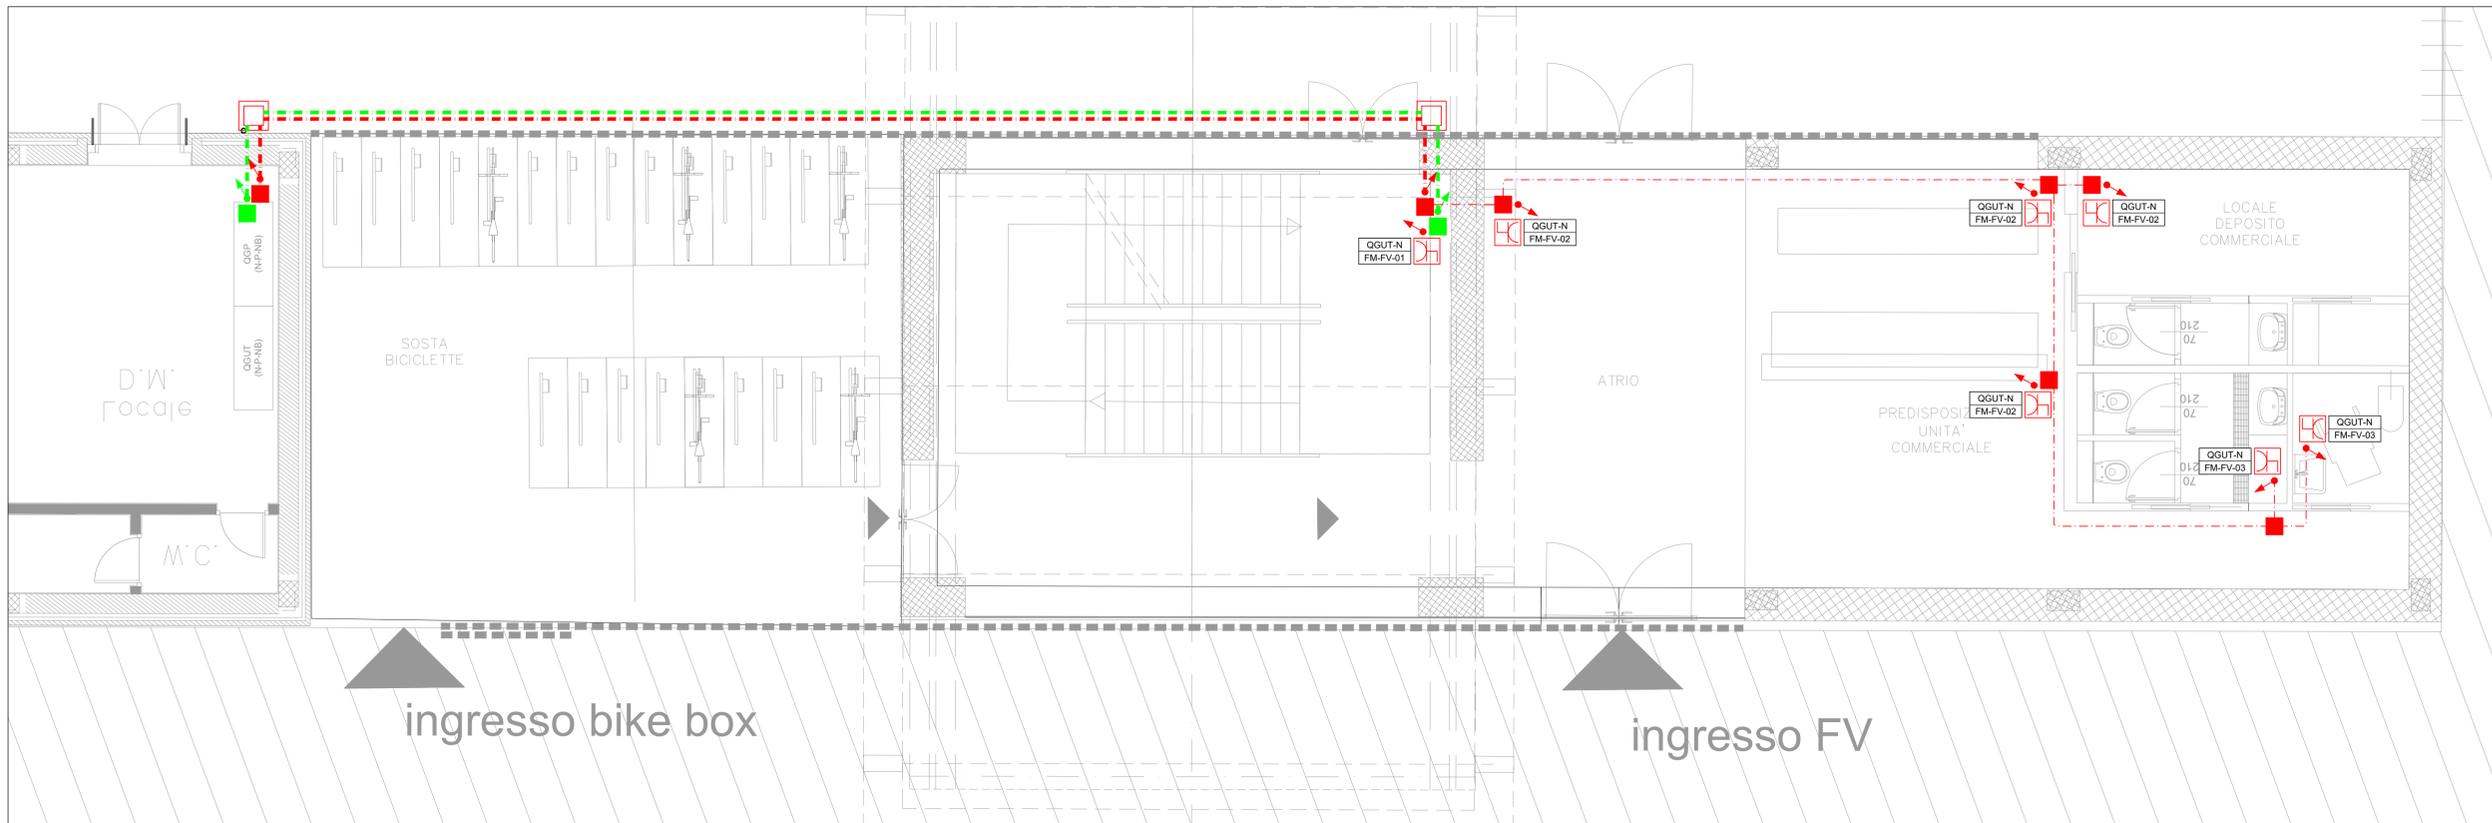


LEGENDA SIMBOLI IMPIANTI LFM		
Simbolo	Quan.	Descrizione
	15	Apparecchio illuminante per installazione tipo prevista da RFI DTC STS ENE SP IFS LF 163A, lampade LED 28W, grado di protezione IP65, IK08, classe di isolamento II, flusso luminoso 3193 lm, sistema di controllo ad onde convogliate.
	16	Apparecchio illuminante per installazione tipo prevista da RFI DTC STS ENE SP IFS LF 163A, lampade LED 28W, grado di protezione IP67, IK08, classe di isolamento II, flusso luminoso 3600 lm
	86m	Strip Led a doppia pista, potenza nominale 9W/m, grado di protezione IP68, IK05, classe di isolamento III, flusso luminoso 900 lm/m
	3	Plafoniera di emergenza 12W a LED
	9	Interruttore unipolare per installazione in scatola porta frutto in resina IP 40 fissata a parete
	12	Presse 2P+T 16A 230V tipo P40 - Frutto in resina per installazione in scatola in resina IP40 da parete
	100m	Montante salita/discesa
	52	Scatola di derivazione in lega leggera 100x100x50mm - grado di protezione IP40 - morsetteria classe II
	200m	Tubo in PVC Ø32mm per distribuzione secondaria circuiti di alimentazione

ETICHETTA D'IDENTIFICAZIONE DELLE APPARECCHIATURE	
	<p>A: NOME QUADRO B: SEZIONE QUADRO C: TIPO DI APPARATO D: TIPO DI EDIFICIO/STRUTTURA E: PROGRESSIVO CIRCUITO</p>

NOTA: in rosso gli apparati a servizio dei circuiti "Normale/Preferenziale"
 in verde gli apparati a servizio dei circuiti "No-break"

LUCI FABBRICATO VIAGGIATORI

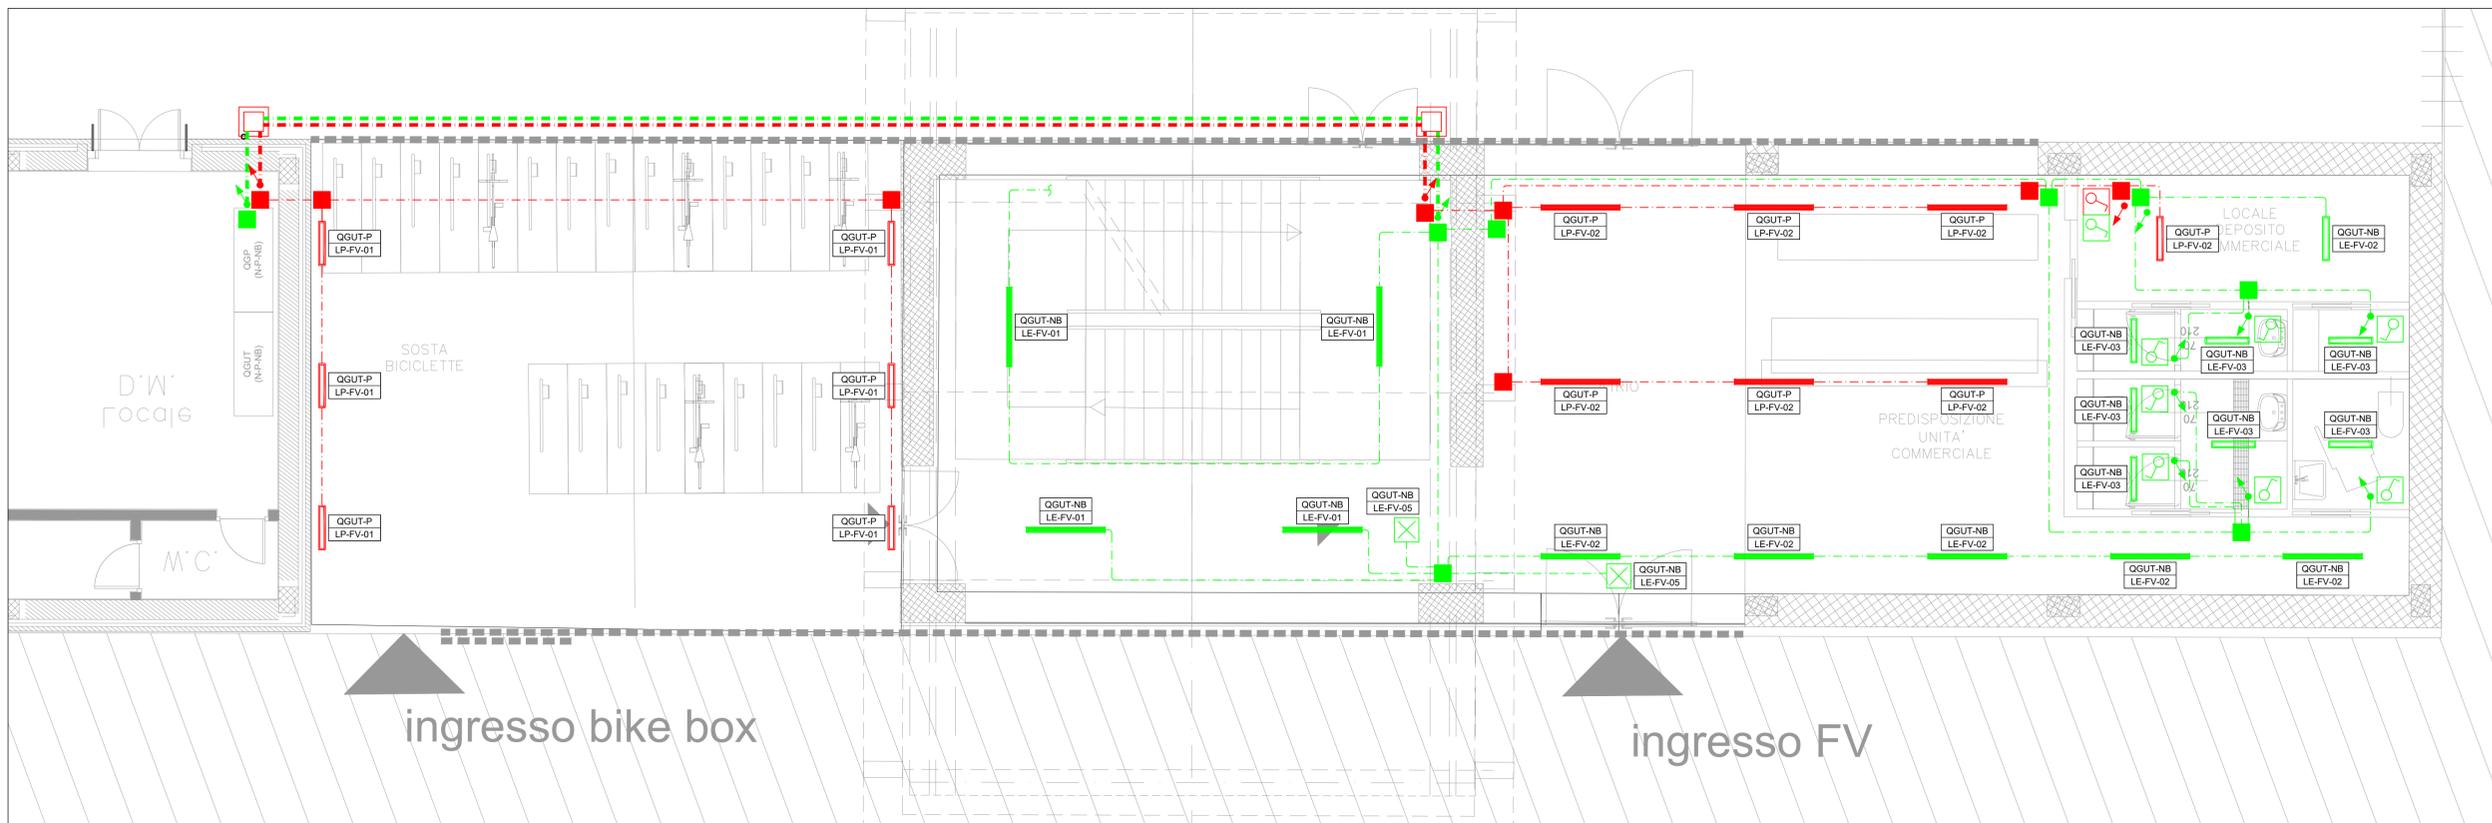

COMMITTENTE:

PROGETTAZIONE:

DIRETTRICE FERROVIARIA MESSINA - CATANIA - PALERMO

NUOVO COLLEGAMENTO PALERMO - CATANIA

U.O. TECNOLOGIE NORD

PROGETTO DEFINITIVO

TRATTA LERCARA - CALTANISSETTA XIRBI

IMPIANTI LFM

STAZIONI

Stazione di Vallelunga

Fabbricato Viaggiatori

Planimetria F.V. - Disposizione Apparecchiature LFM e Cavidotti

SCALA: 1:50

COMMESSA LOTTO FASE ENTE TIPO DOC. OPERA/DISCIPLINA PROGR. REV.

RS3T 30 D 58 PB LF0300 005 A

Rev.	Descrizione	Redatto	Data	Verificato	Data	Approvato	Data	Autorizzato Data
A	Emissione esecutiva	G. D'Alagni	dic 2019	A. Bovio	dic 2019	A. Bovio	dic 2019	M. Gambaro dic 2019

File: RS3T30D58PBLF0300005A.dwg n. Etab.: 58_LF_32