
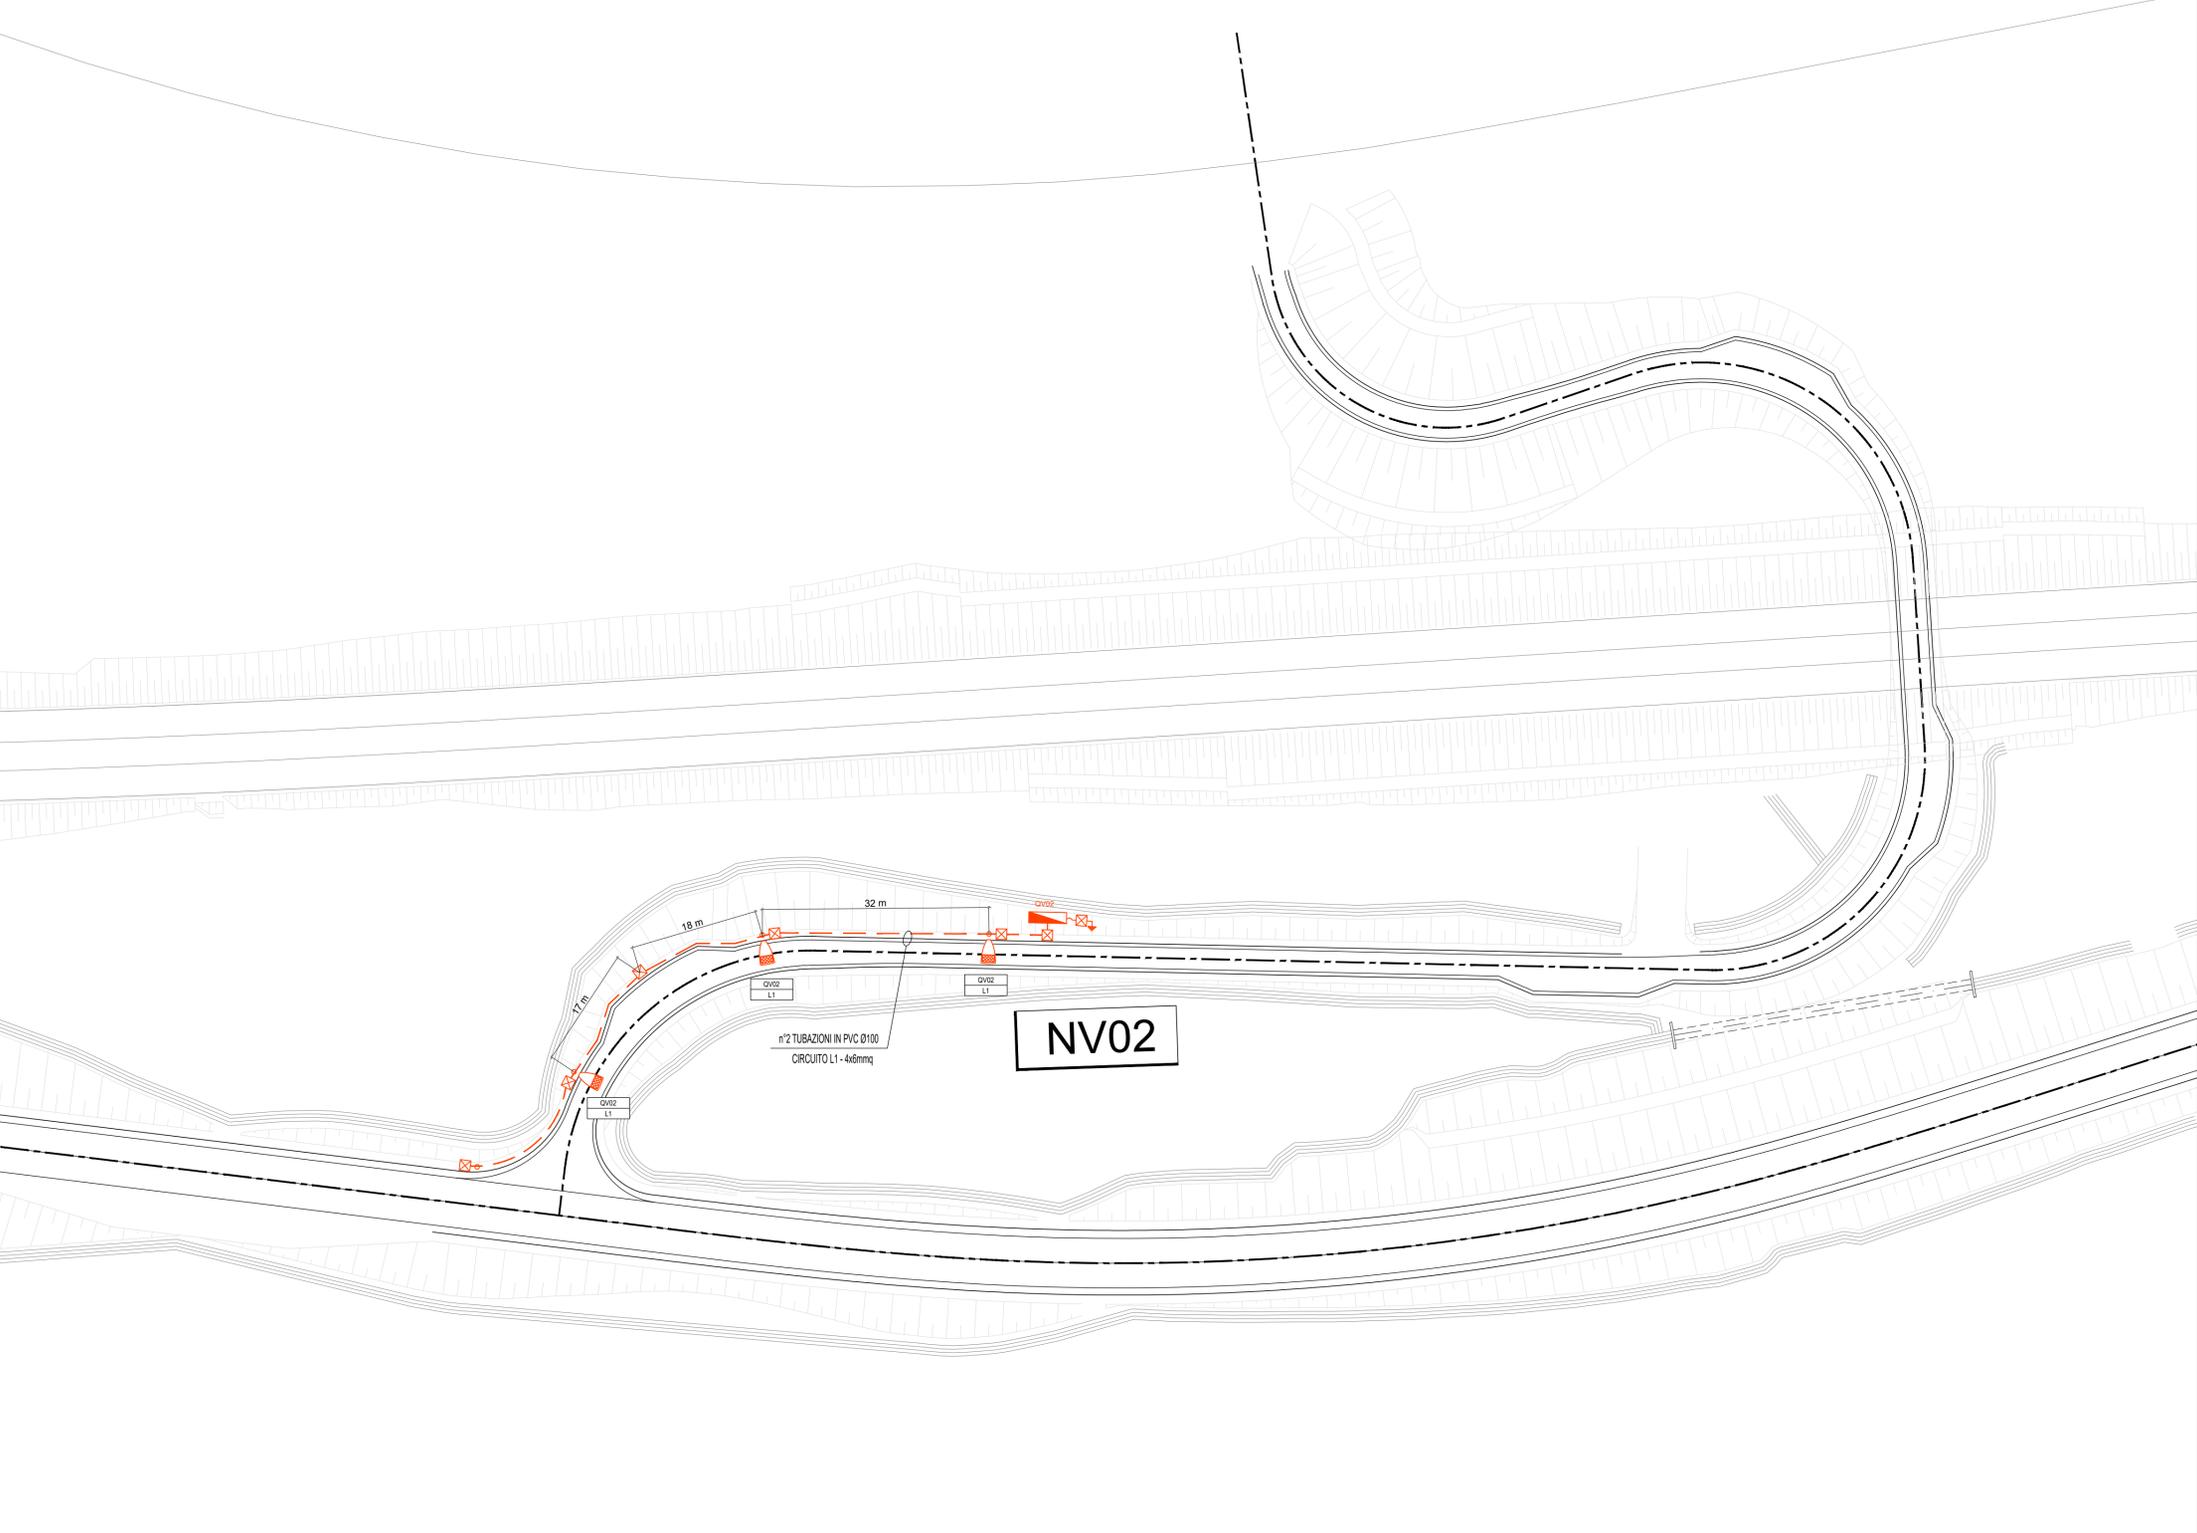


LEGENDA	
SIMBOLO	DESCRIZIONE
	Quadro elettrico + Contatore ENEL incassati su armadio stradale. Armadio stradale in SMC poliestere stampato a caldo rinforzato con fibra di vetro. IP55, IK10, classe di isolamento II.
	Illuminazione stradale. Palina Hft = 8.0 m, proiettore a LED (P LED = 95 W) con ottica stradale a luce diretta IP67, 12720lm, classe isolamento II.
	Illuminazione stradale. Palina Hft = 8.0 m, proiettore a LED (P LED = 44 W) con ottica stradale a luce diretta IP67, 5530lm, classe isolamento II.
	Tubazione interrata, flessibile in PVC serie pesante
	Cavo FG17 per impianto di terra
	Pozzetto di derivazione in CLS 45x45cm con coperchio carrabile D400 in CLS.
	Pozzetto di ispezione in CLS 45x45cm, con picchetto dispensore. Dispensori verticali di profondità, costituiti da bastoni componibili di acciaio della lunghezza di m 1,50 e del diametro di mm 25 zincati a caldo con zinco puro al 99,5% in modo che la zincatura risulti mediamente di 750 gr/m², di puntazza per immissione nel terreno del dispensore, di morsetto sagomato in bronzo e collare di attacco.

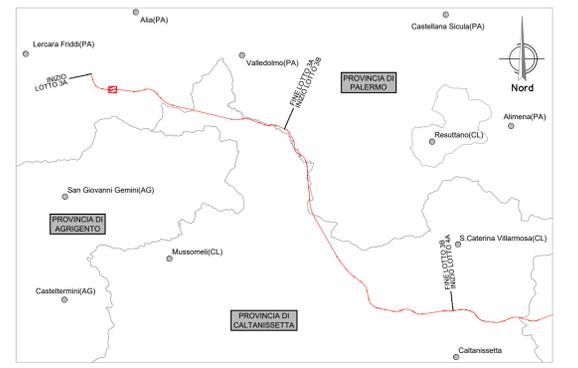

COMMITTENTE: **RFI RETE FERROVIARIA ITALIANA GRUPPO FERROVIE DELLO STATO ITALIANE**

PROGETTAZIONE: **ITALFERR GRUPPO FERROVIE DELLO STATO ITALIANE**

DIRETTRICE FERROVIARIA MESSINA - CATANIA - PALERMO

NUOVO COLLEGAMENTO PALERMO - CATANIA

U.O. TECNOLOGIE NORD

PROGETTO DEFINITIVO

TRATTA LERCARA - CALTANISSETTA XIRBI

IMPIANTI LFM

VIABILITA'

NV02
Planimetria con disposizione delle apparecchiature LFM e particolari costruttivi

SCALA: 1:500

COMMESSA	LOTTO	FASE	ENTE	TIPO DOC.	OPERA/DISCIPLINA	PROGR.	REV.
RS3T	30	D	58	P8	LF0500	001	A

Rev.	Descrizione	Redatto	Data	Verificato	Data	Approvato	Data	Autorizzato	Data
A	Emissione esecutiva	G. Dissidi	dic 2019	C. Vacca	dic 2019	A. Barreca	dic 2019	M. Gambaro	dic 2019

File: R33T30058P8LF0500001A n. Elab.: 58 LF 56