

COMMITTENTE:



PROGETTAZIONE:



DIRETTRICE FERROVIARIA MESSINA - CATANIA - PALERMO

NUOVO COLLEGAMENTO PALERMO - CATANIA

U.O. TECNOLOGIE SUD

PROGETTO DEFINITIVO

TRATTA LERCARA - CALTANISSETTA XIRBI

IMPIANTI LFM

GENERALI

SCHEMA GENERALE ALIMENTAZIONI ELETTRICHE

SCALA:

COMMESSA LOTTO FASE ENTE TIPO DOC. OPERA/DISCIPLINA Progr. REV.

RS3T 30 D 67 DX LFO000 001 A

Rev.	Descrizione	Redatto	Data	Verificato	Data	Approvato	Data	Autorizzato Data
A	Emissione esecutiva	R. Lomanna 	dic. 2019	Surace 	dic. 2019	A. Barfeca 	dic. 2019	A. Presta dic. 2019



RS3T30D67DXLF000001A.dwg

n. Elab.:

documento con divieto di riprodurlo, di consegnarlo o di renderlo comunque noto a ditte concorrenti o a terzi senza nostra autorizzazione.

INDICE				
PAG.	DESCRIZIONE	REVISIONE		
		A	B	C
01	Cartiglio	*		
02	Indice, Note Generali	*		
03	Architettura Sistema di Alimentazione PM Mercatobianco	*		
04	Architettura Sistema di Alimentazione Galleria Santa Catena	*		
05	Architettura Sistema di Alimentazione Galleria Santa Catena	*		
06	Architettura Sistema di Alimentazione Stazione di Vallelunga	*		
07	Architettura Sistema di Alimentazione PM Marianopoli	*		
08	Architettura Sistema di Alimentazione Galleria Equivalente 1	*		
09	Architettura Sistema di Alimentazione Galleria Equivalente 1	*		
10	Architettura Sistema di Alimentazione PM San Cataldo	*		
11	Architettura Sistema di Alimentazione Galleria Masareddu	*		
12	Architettura Sistema di Alimentazione Galleria Masareddu/Equivalente 2	*		
13	Architettura Sistema di Alimentazione Uscita intermedia Gall.Equivalente 2	*		



Redatto:


PROGETTO: PALERMO - CATANIA - LERCARA CALTANISSETTA XIRBI
WBS: ELABORATI GENERALI
ELABORATO: SCHEMA A BLOCCHI ALIMENTAZIONI ELETTRICHE

COMMESSA LOTTOFASE ENTE DOC. OPERA/DISCIPLINA Progr. REV. FOGLIO

RS3T 30 D 67 DX LF0000 001 A 002_{DI} 013

ARCHITETTURA SISTEMA DI ALIMENTAZIONE PM MERCATOBIANCO

- linea rete normale
- linea preferenziale (da g.e.)
- linea no-break (da ups)
- linea dati

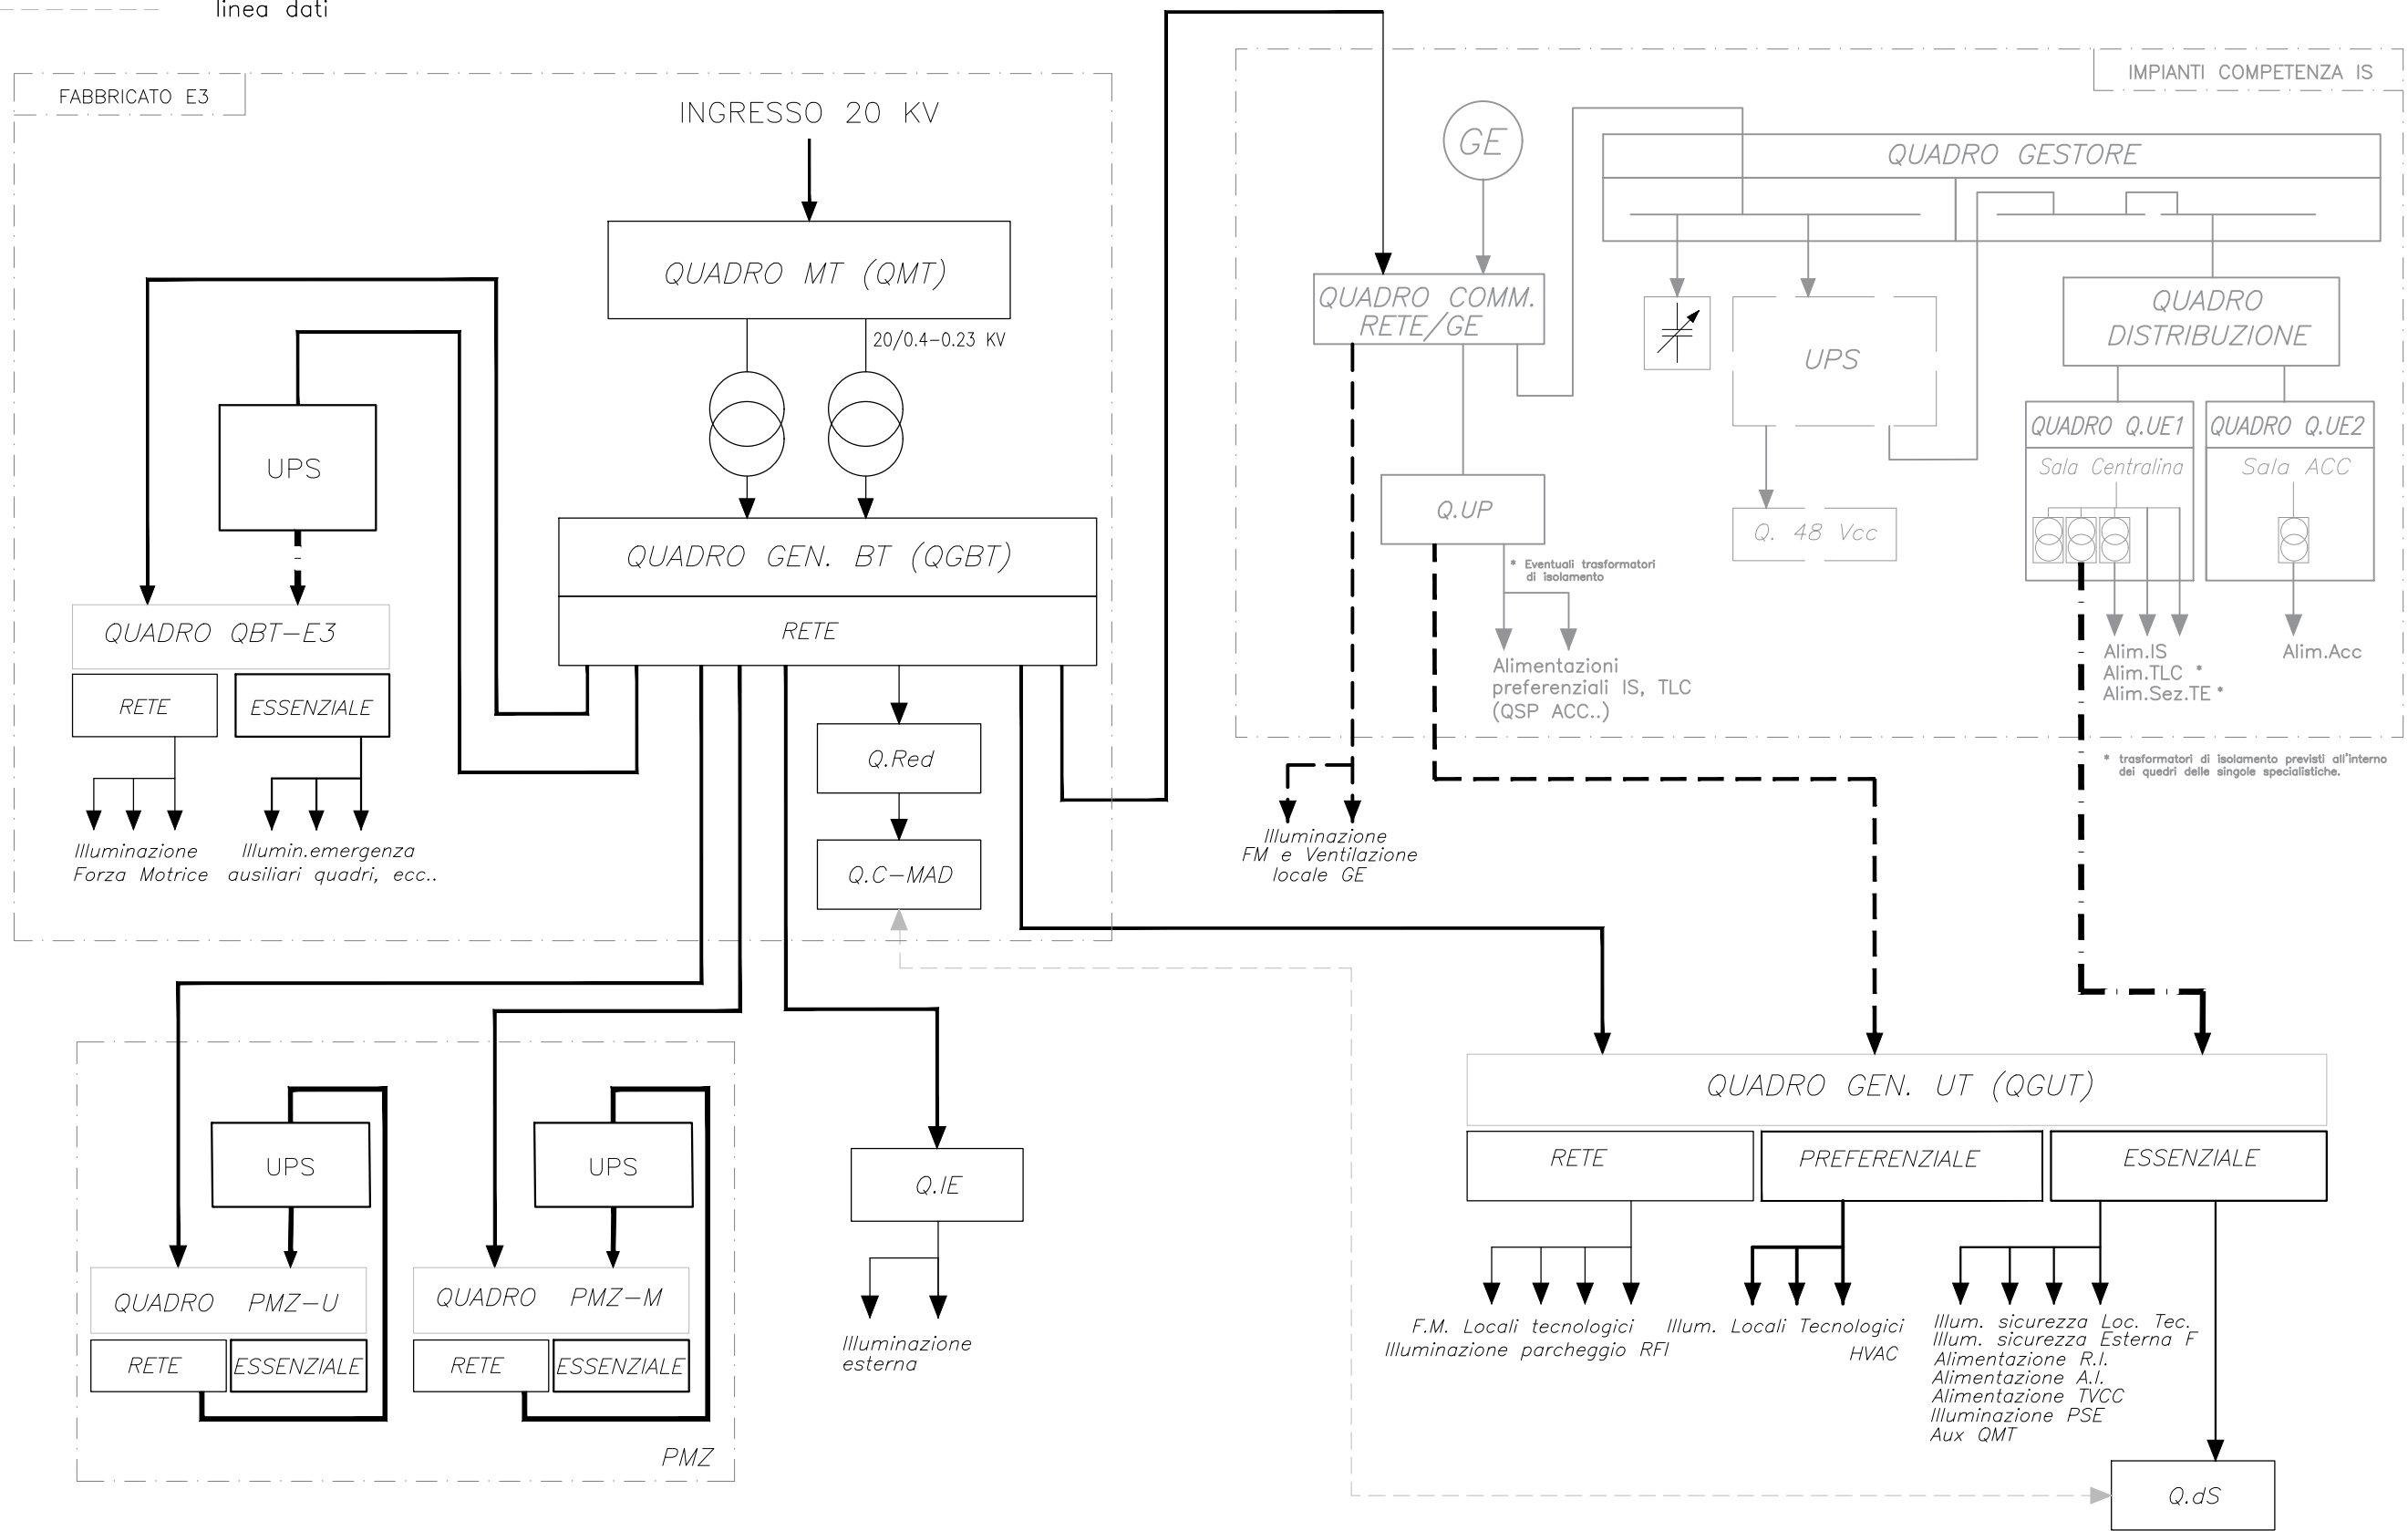

documento con divieto di riprodurlo, di consegnarlo o di renderlo comunque noto a ditte concorrenti o a terzi senza nostra autorizzazione.



Redatto:


PROGETTO: PALERMO - CATANIA - LERCARA CALTANISSETTA XIRBI
 WBS: ELABORATI GENERALI
 ELABORATO: SCHEMA A BLOCCHI ALIMENTAZIONI ELETTRICHE

COMMESSA LOTTOFASE ENTE DOC. OPERA/DISCIPLINA Progr. REV. FOGLIO
 RS3T 30 D 67 DX LF0000 001 A 003_{DI} 013

ARCHITETTURA SISTEMA DI ALIMENTAZIONE GALLERIA SANTA CATENA – IMBOCCO LATO PALERMO

- linea rete normale
- - - linea preferenziale (da g.e.)
- · - · linea no-break (da ups)
- linea dati

ALLA CABINA IN
GALLERIA km 12+100

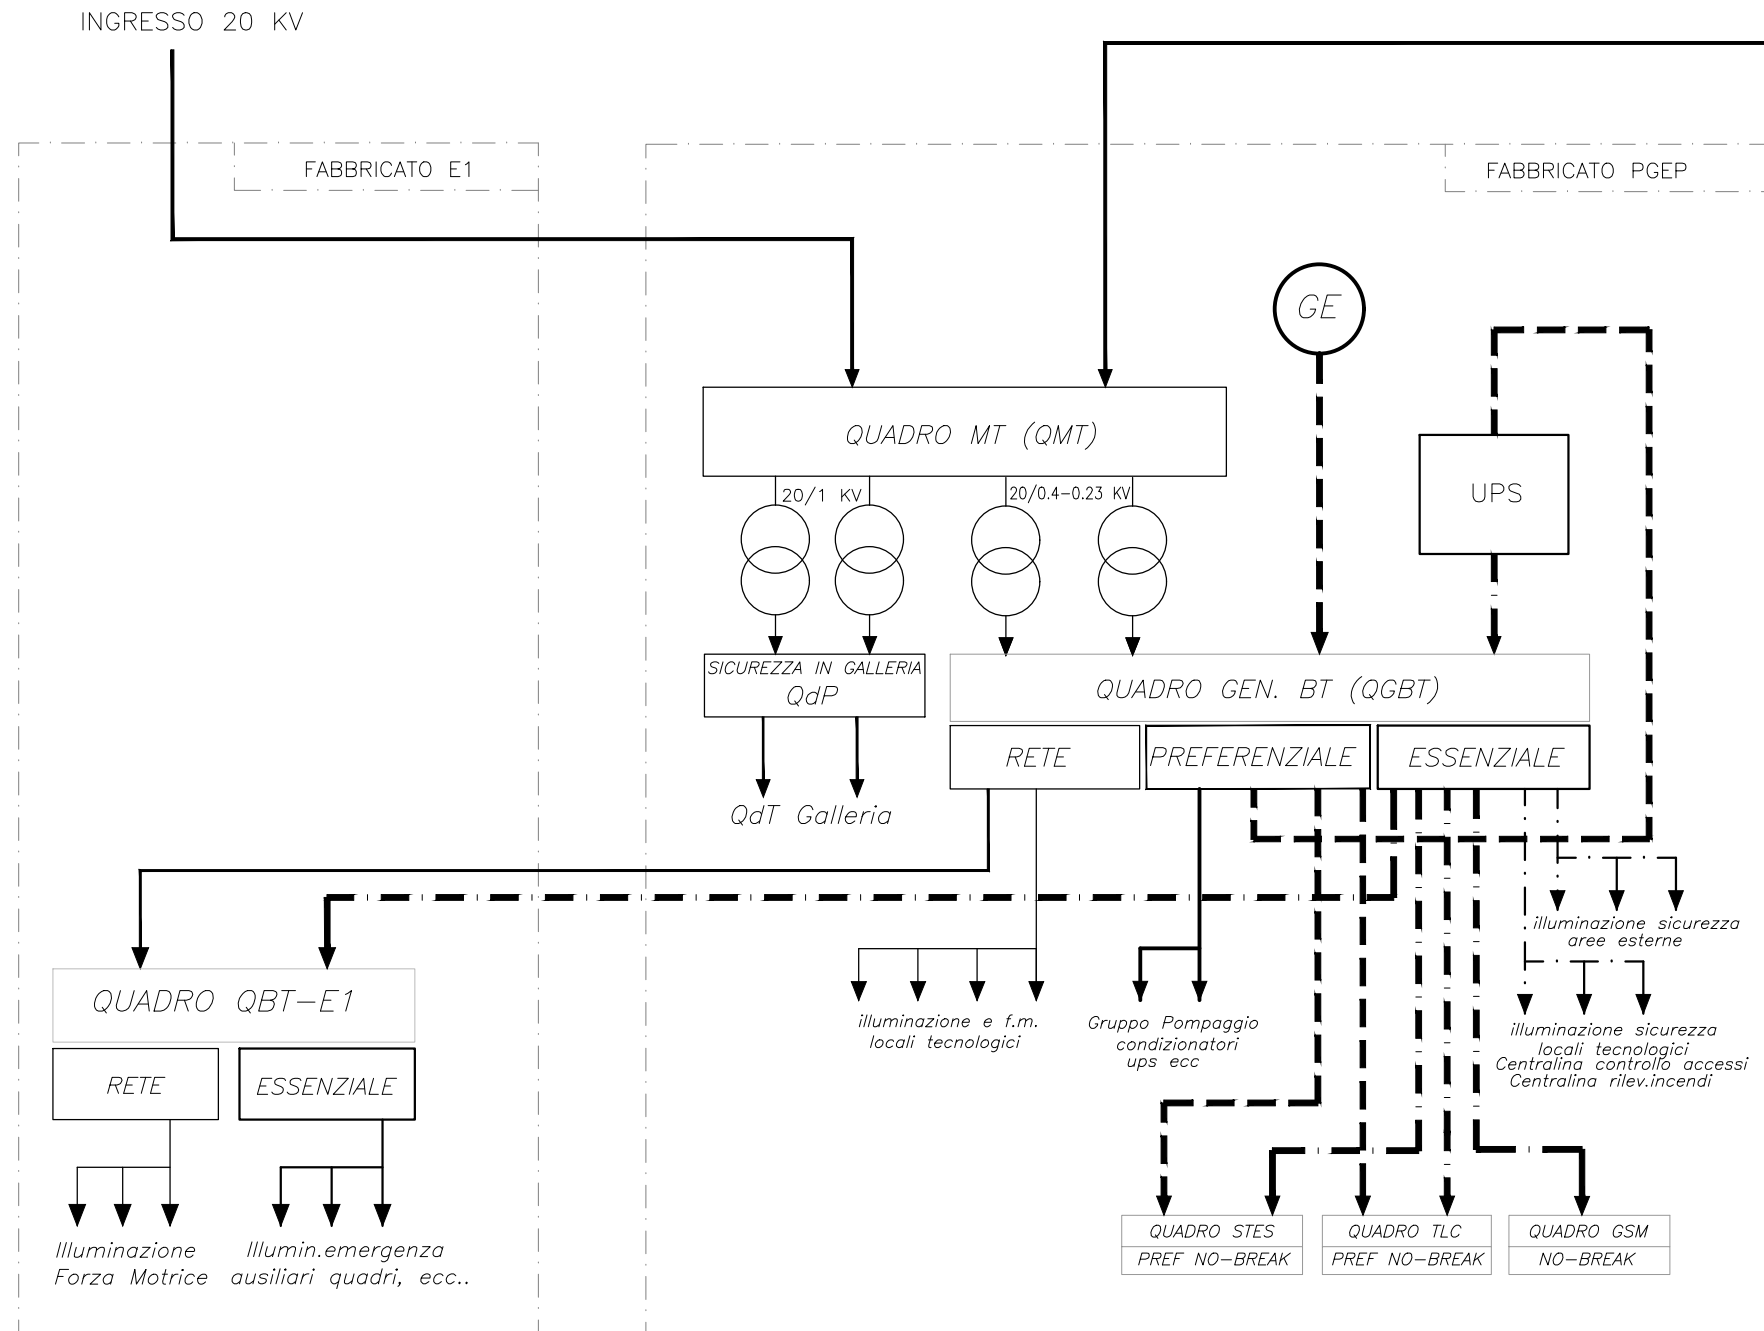

documento con divieto di riproduzione, di consegnarlo o di renderlo comunque noto a ditte concorrenti o a terzi senza nostra autorizzazione.



Redatto:

PROGETTO: PALERMO - CATANIA - LERCARA CALTANISSETTA XIRBI
 WBS: ELABORATI GENERALI
 ELABORATO: SCHEMA A BLOCCHI ALIMENTAZIONI ELETTRICHE


COMMESSA LOTTOFASE ENTE DOC. OPERA/DISCIPLINA Progr. REV. FOGLIO

RS3T 30 D 67 DX LF0000 001 A 004_{DI} 013

ARCHITETTURA SISTEMA DI ALIMENTAZIONE GALLERIA SANTA CATENA – IMBOCCO LATO CATANIA

- linea rete normale
- - - linea preferenziale (da g.e.)
- · - · - linea no-break (da ups)

ALLA CABINA IMBOCCO
LATO PALERMO

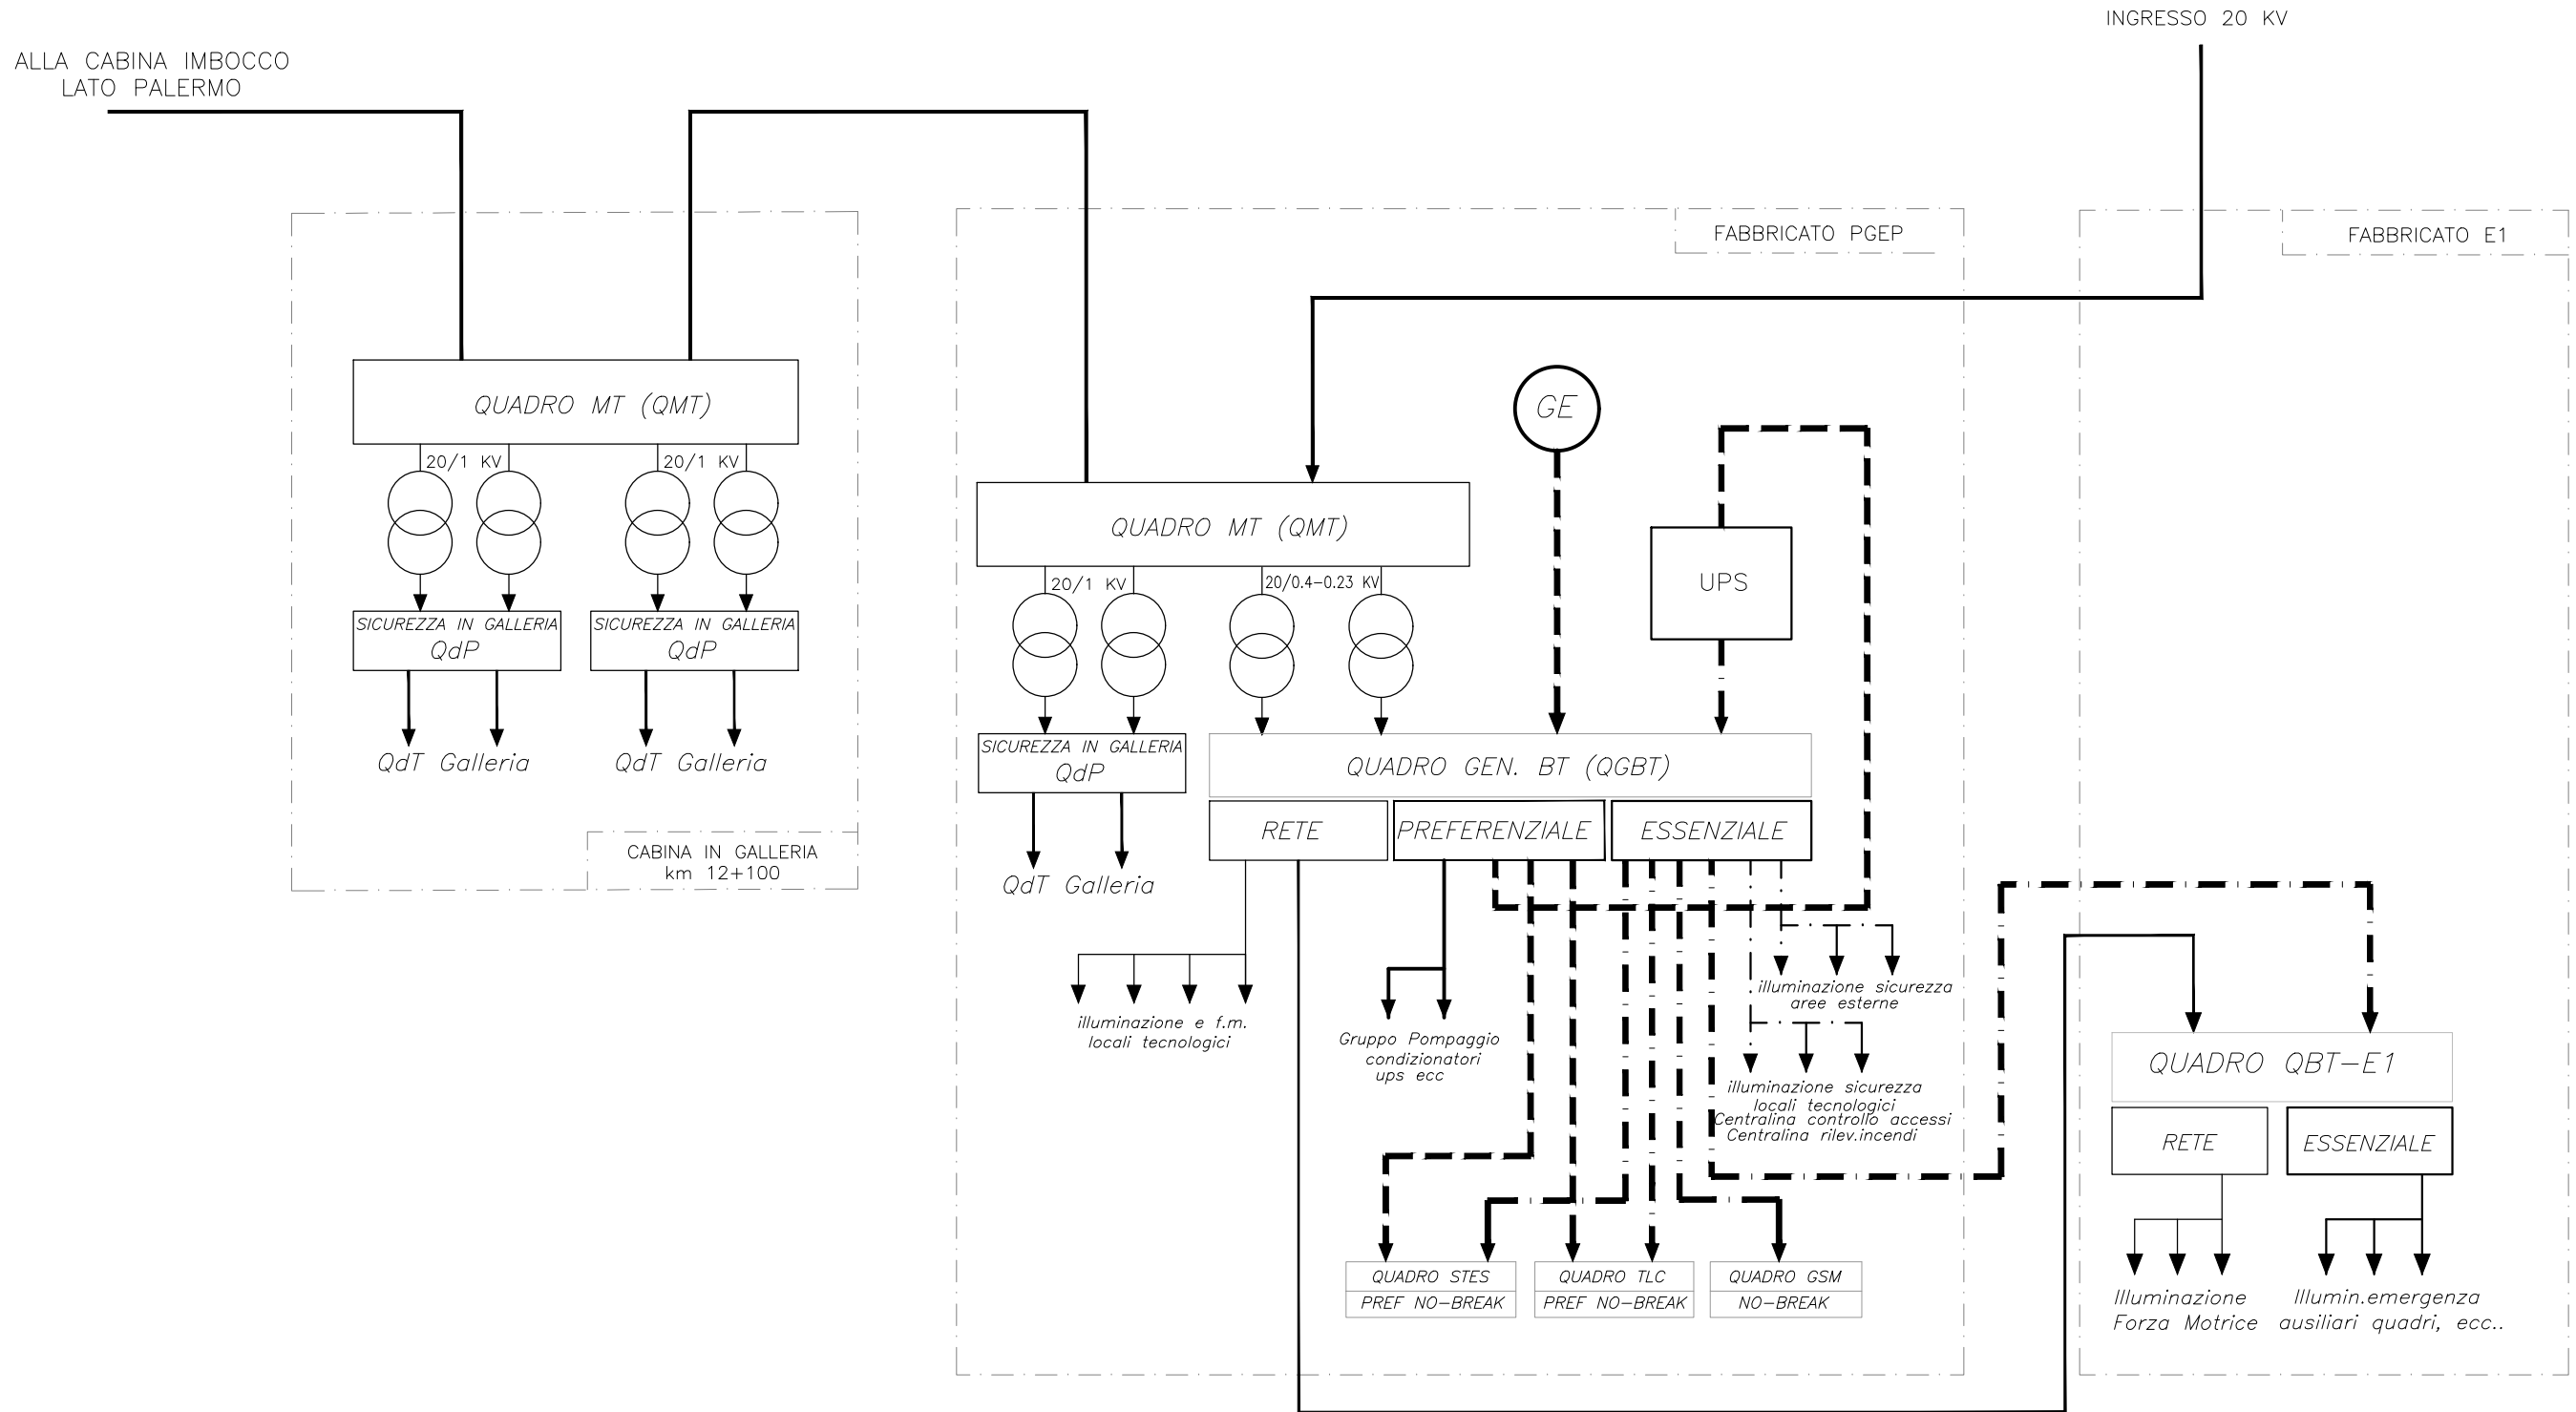

documento con divieto di riproduzione, di consegnarlo o di renderlo comunque noto a ditte concorrenti o a terzi senza nostra autorizzazione.



Redatto:


PROGETTO: PALERMO - CATANIA - LERCARA CALTANISSETTA XIRBI
 WBS: ELABORATI GENERALI
 ELABORATO: SCHEMA A BLOCCHI ALIMENTAZIONI ELETTRICHE

COMMESSA LOTTOFASE ENTE DOC. OPERA/DISCIPLINA Progr. REV. FOGLIO

RS3T 30 D 67 DX LF0000 001 A 005 Di 013

ARCHITETTURA SISTEMA DI ALIMENTAZIONE STAZIONE DI VALLELUNGA

- linea rete normale
- linea preferenziale (da g.e.)
- linea no-break (da ups)
- linea dati

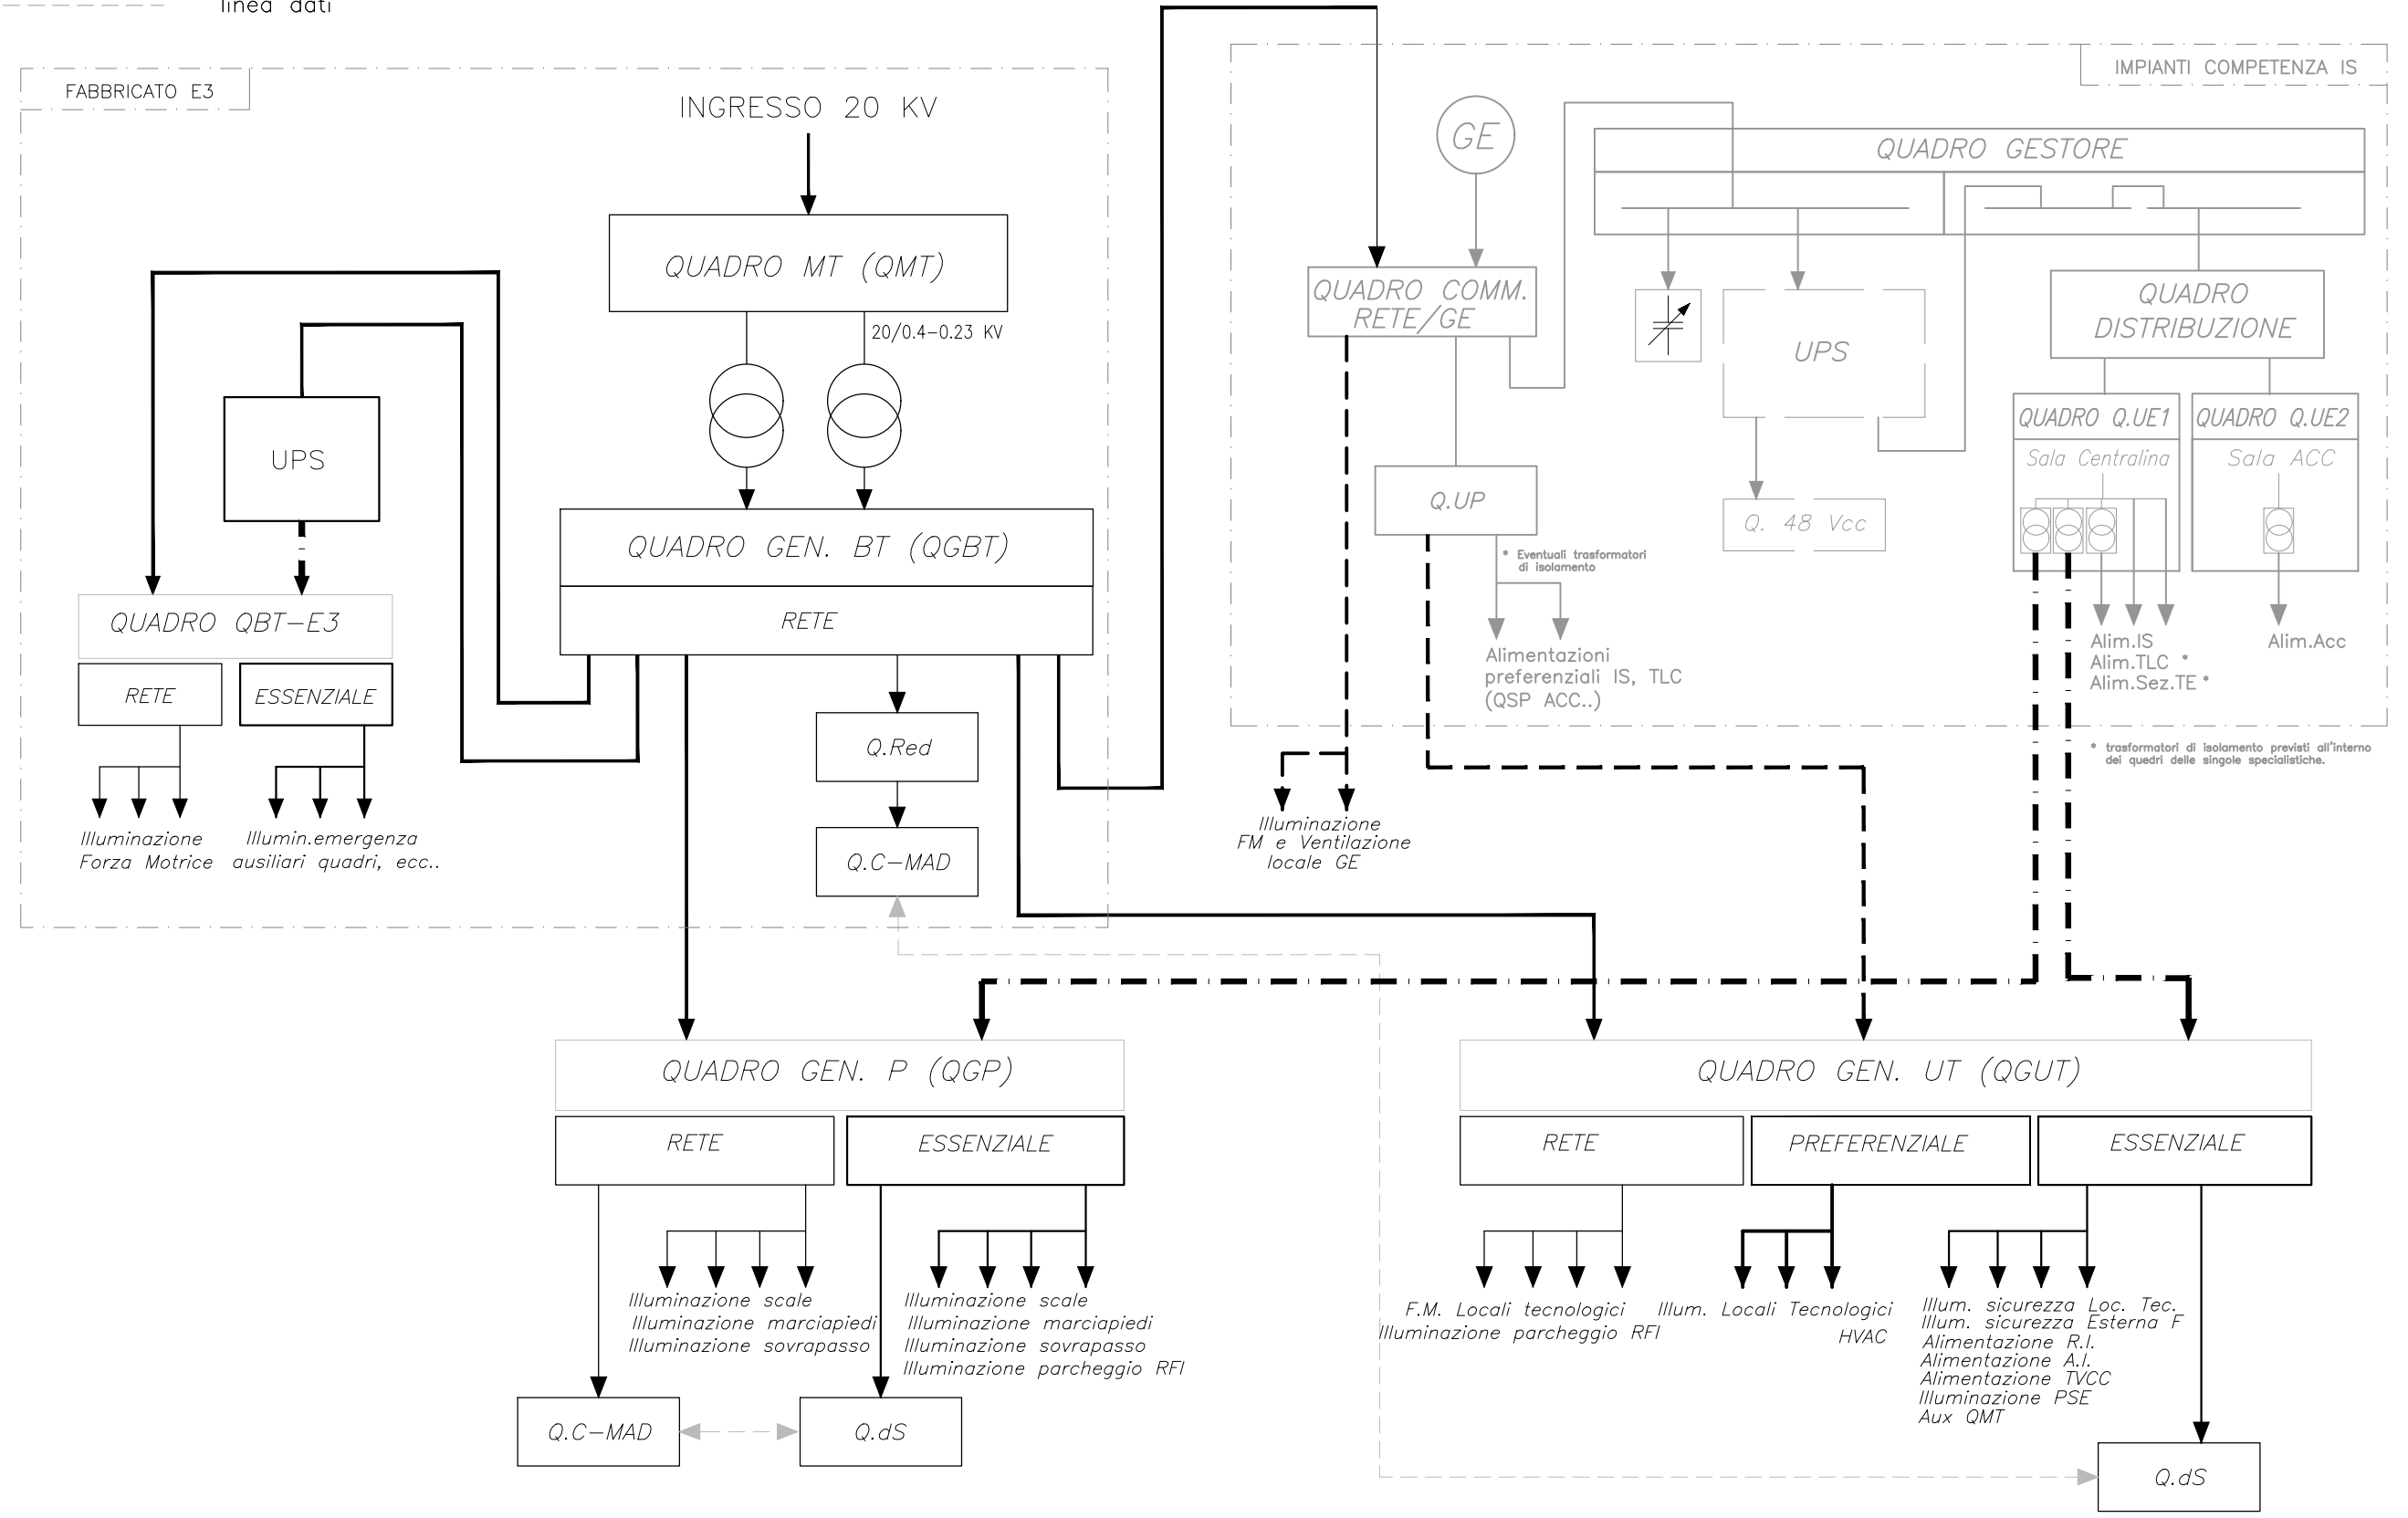

documento con divieto di riprodurlo, di consegnarlo o di renderlo comunque noto a ditte concorrenti o a terzi senza nostra autorizzazione.




Redatto: _____

PROGETTO: PALERMO - CATANIA - LERCARA CALTANISSETTA XIRBI
 WBS: ELABORATI GENERALI
 ELABORATO: SCHEMA A BLOCCHI ALIMENTAZIONI ELETTRICHE

COMMESSA LOTTOFASE ENTE DOC. OPERA/DISCIPLINA Progr. REV. FOGLIO
 RS3T 30 D 67 DX LF0000 001 A 006 DI 013

ARCHITETTURA SISTEMA DI ALIMENTAZIONE PM MARIANOPOLI

- linea rete normale
- linea preferenziale (da g.e.)
- linea no-break (da ups)
- linea dati

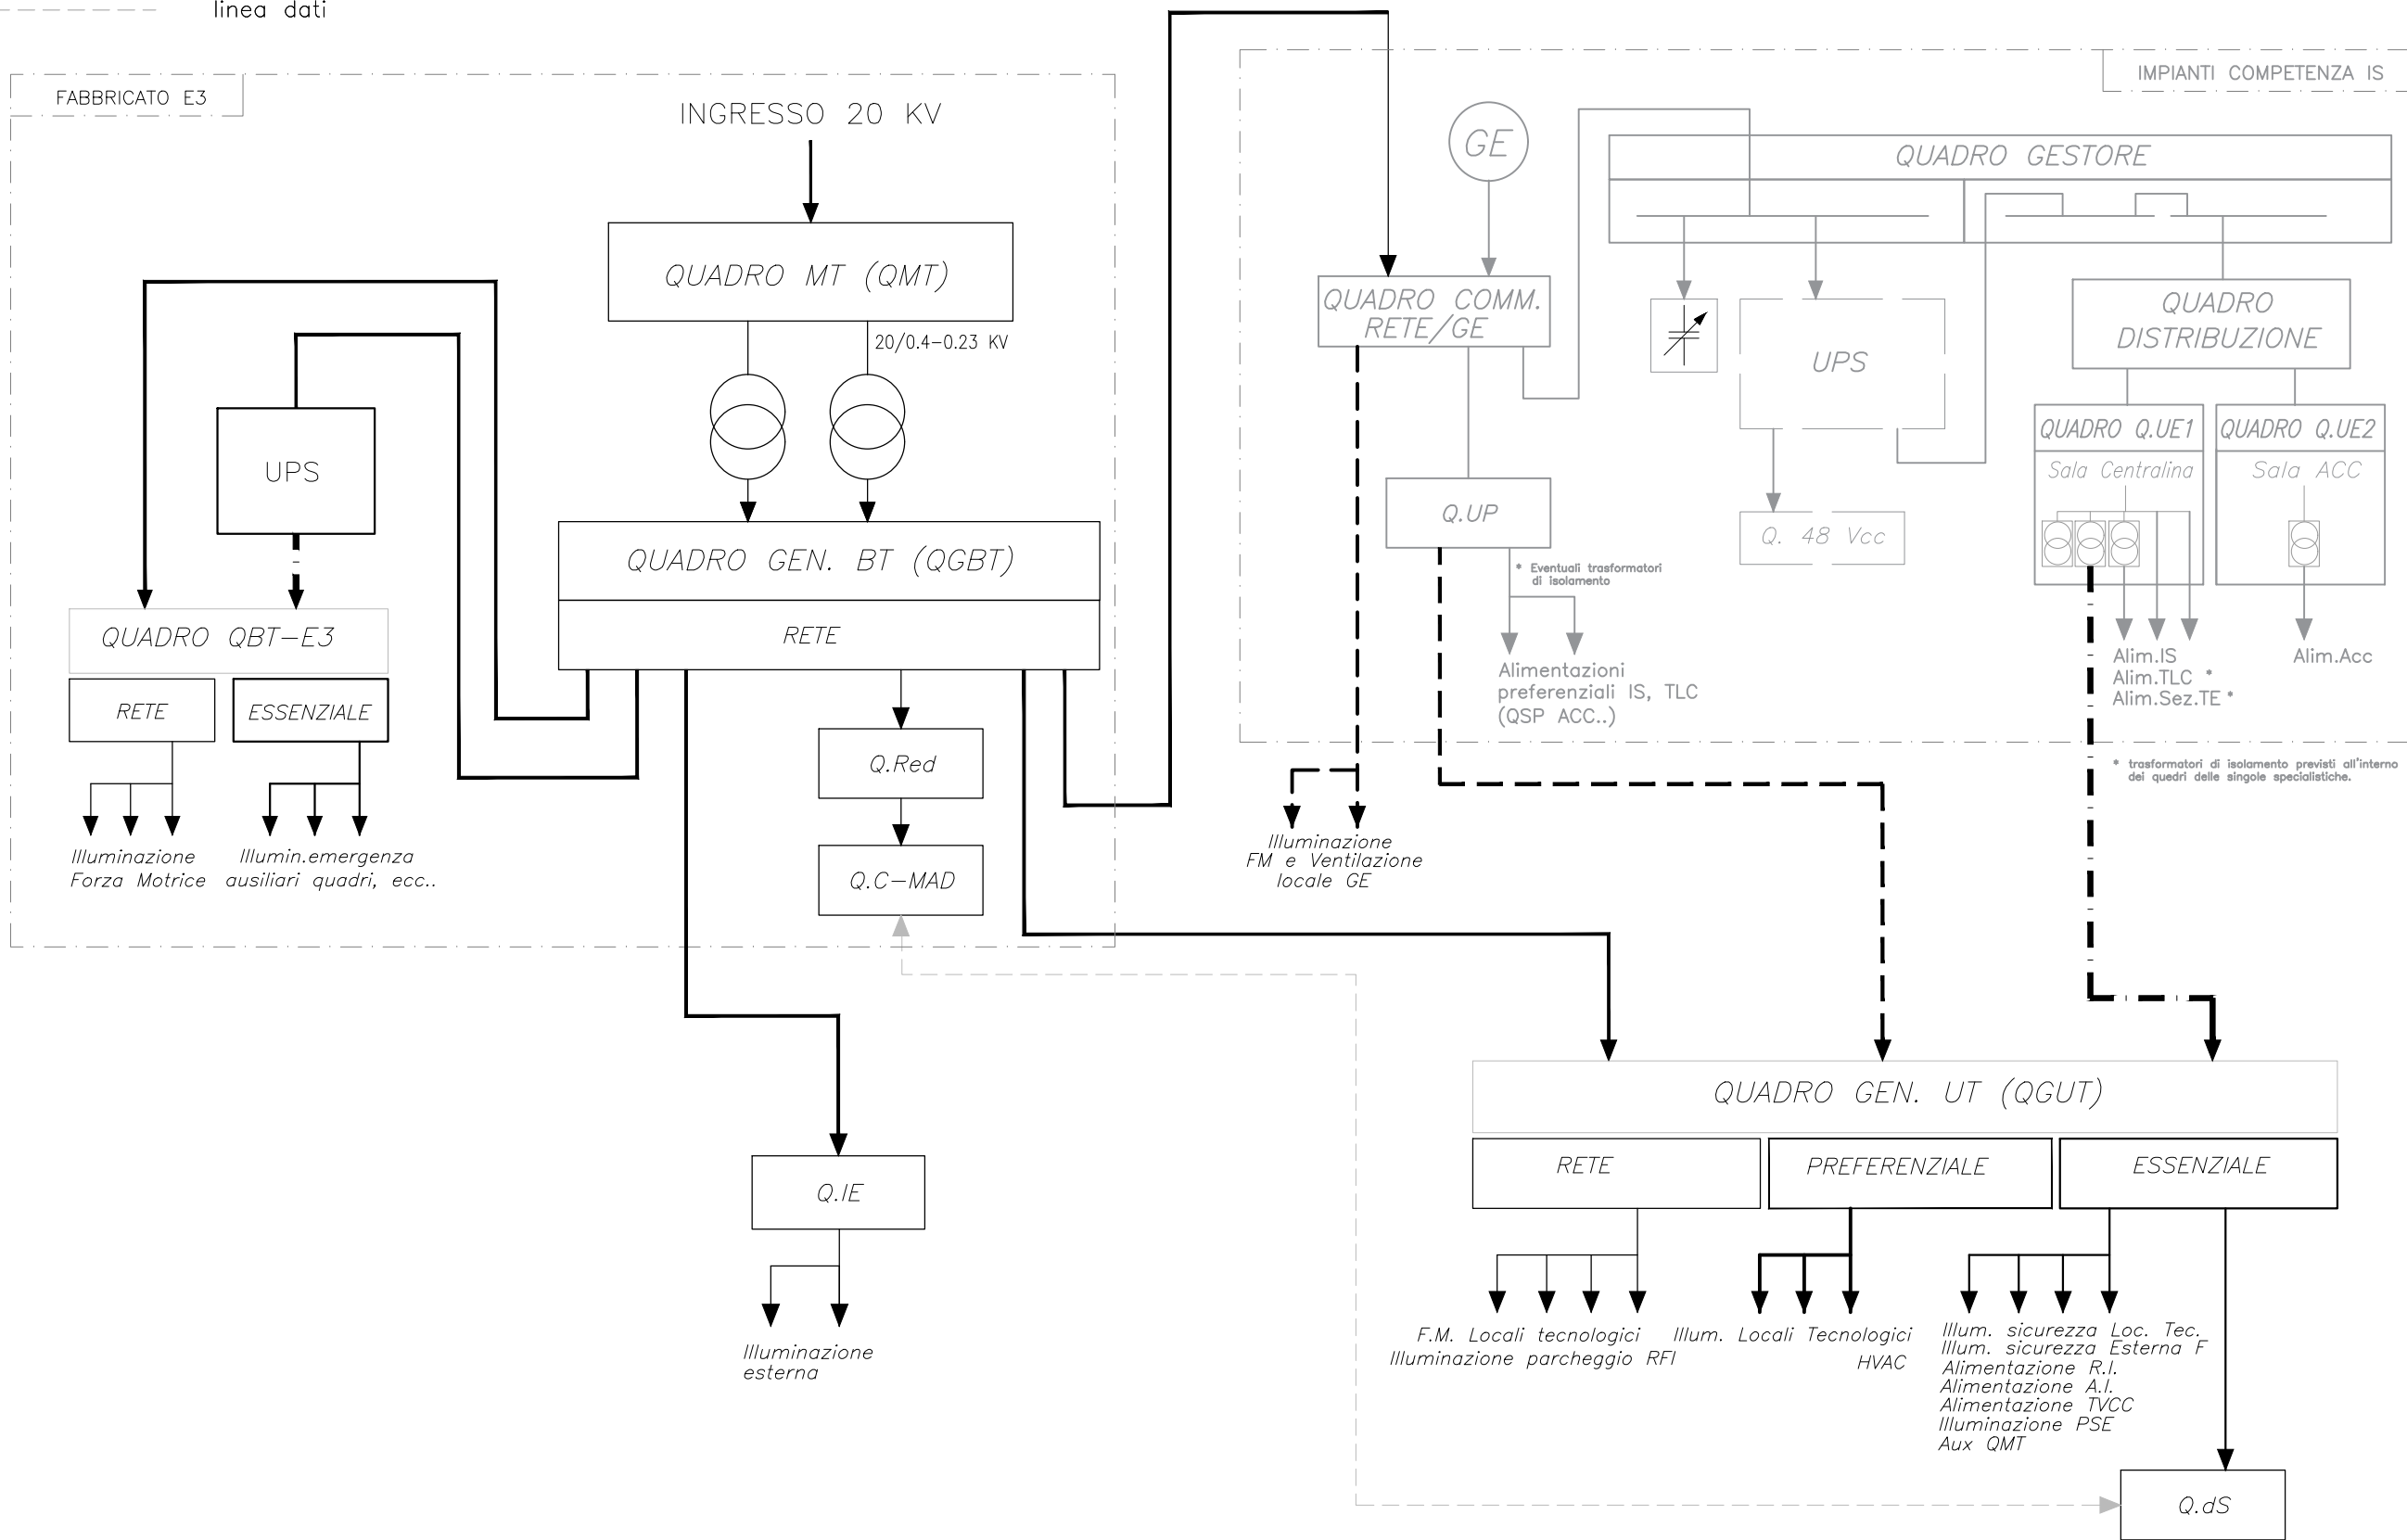

documento con divieto di riprodurlo, di consegnarlo o di renderlo comunque noto a ditte concorrenti o a terzi senza nostra autorizzazione.



Redatto:


PROGETTO: PALERMO - CATANIA - LERCARA CALTANISSETTA XIRBI
 WBS: ELABORATI GENERALI
 ELABORATO: SCHEMA A BLOCCHI ALIMENTAZIONI ELETTRICHE

COMMESSA LOTTOFASE ENTE DOC. OPERA/DISCIPLINA Progr. REV. FOGLIO

RS3T 30 D 67 DX LF0000 001 A 007 di 013

ARCHITETTURA SISTEMA DI ALIMENTAZIONE GALLERIA EQUIVALENTE 1 – IMBOCCO LATO PALERMO

- linea rete normale
- - - linea preferenziale (da g.e.)
- · - · - linea no-break (da ups)
- - - - linea dati

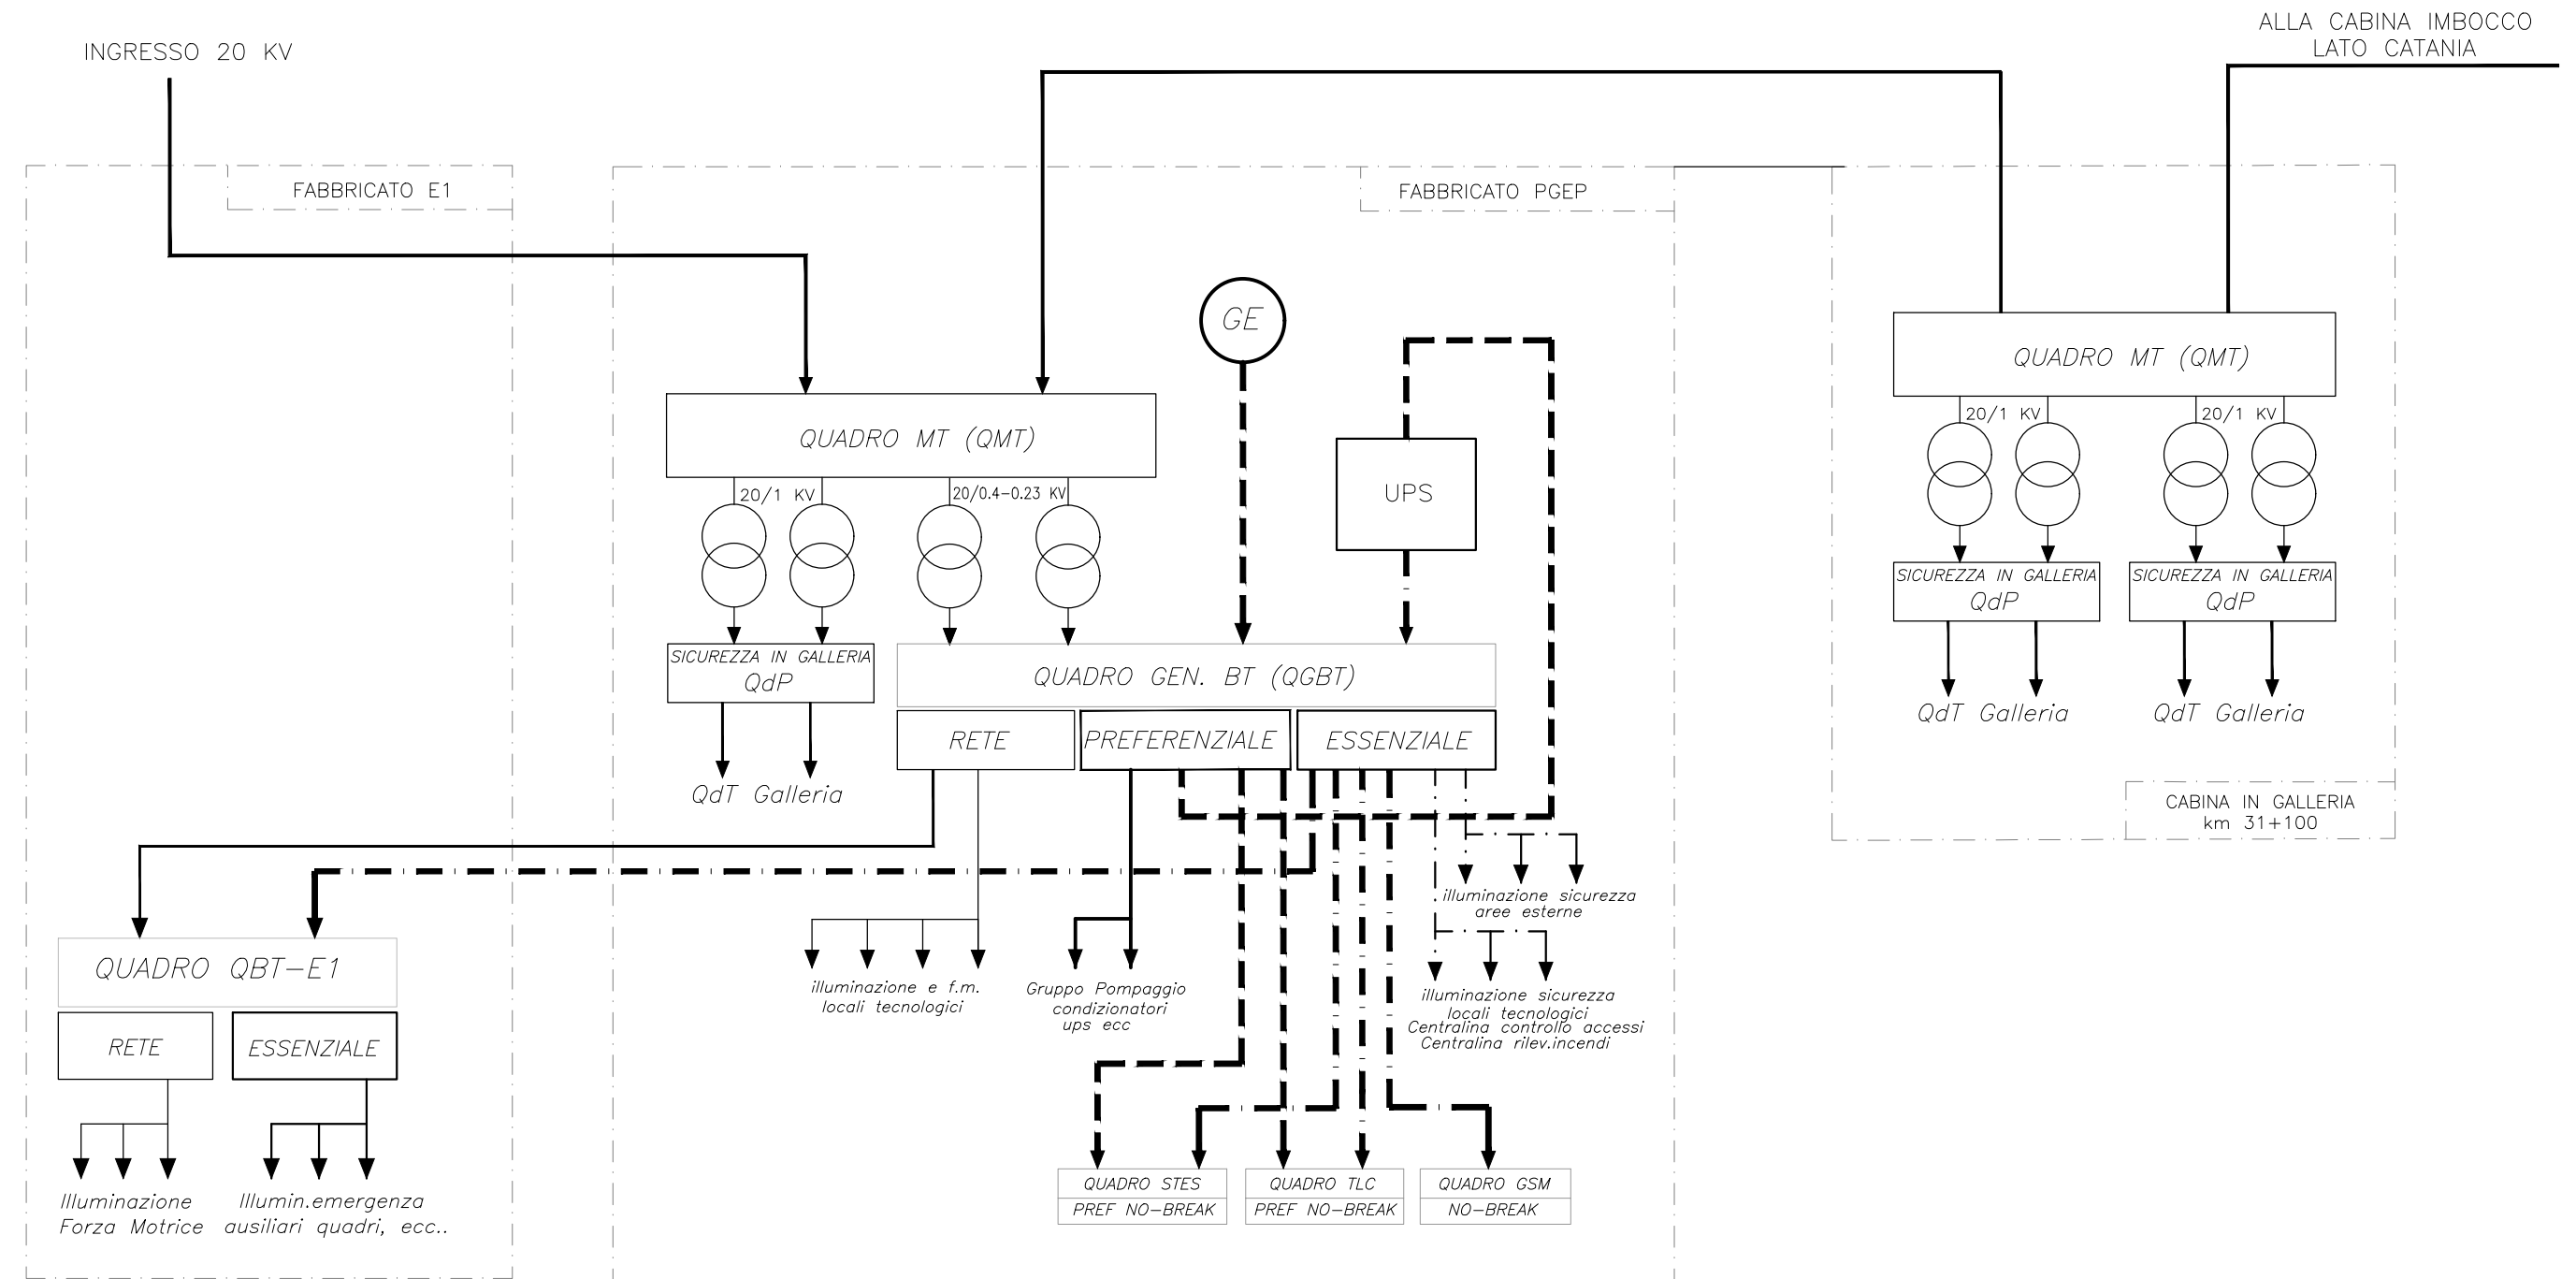

documento con divieto di riproduzione, di consegnarlo o di renderlo comunque noto a ditte concorrenti o a terzi senza nostra autorizzazione.



Redatto:


PROGETTO: PALERMO - CATANIA - LERCARA CALTANISSETTA XIRBI
 WBS: ELABORATI GENERALI
 ELABORATO: SCHEMA A BLOCCHI ALIMENTAZIONI ELETTRICHE

COMMESSA LOTTOFASE ENTE DOC. OPERA/DISCIPLINA Progr. REV. FOGLIO

RS3T 30 D 67 DX LF0000 001 A 008 Di 013

ARCHITETTURA SISTEMA DI ALIMENTAZIONE GALLERIA EQUIVALENTE 1 – IMBOCCO LATO CATANIA

- linea rete normale
- - - linea preferenziale (da g.e.)
- · - · - linea no-break (da ups)
- linea dati

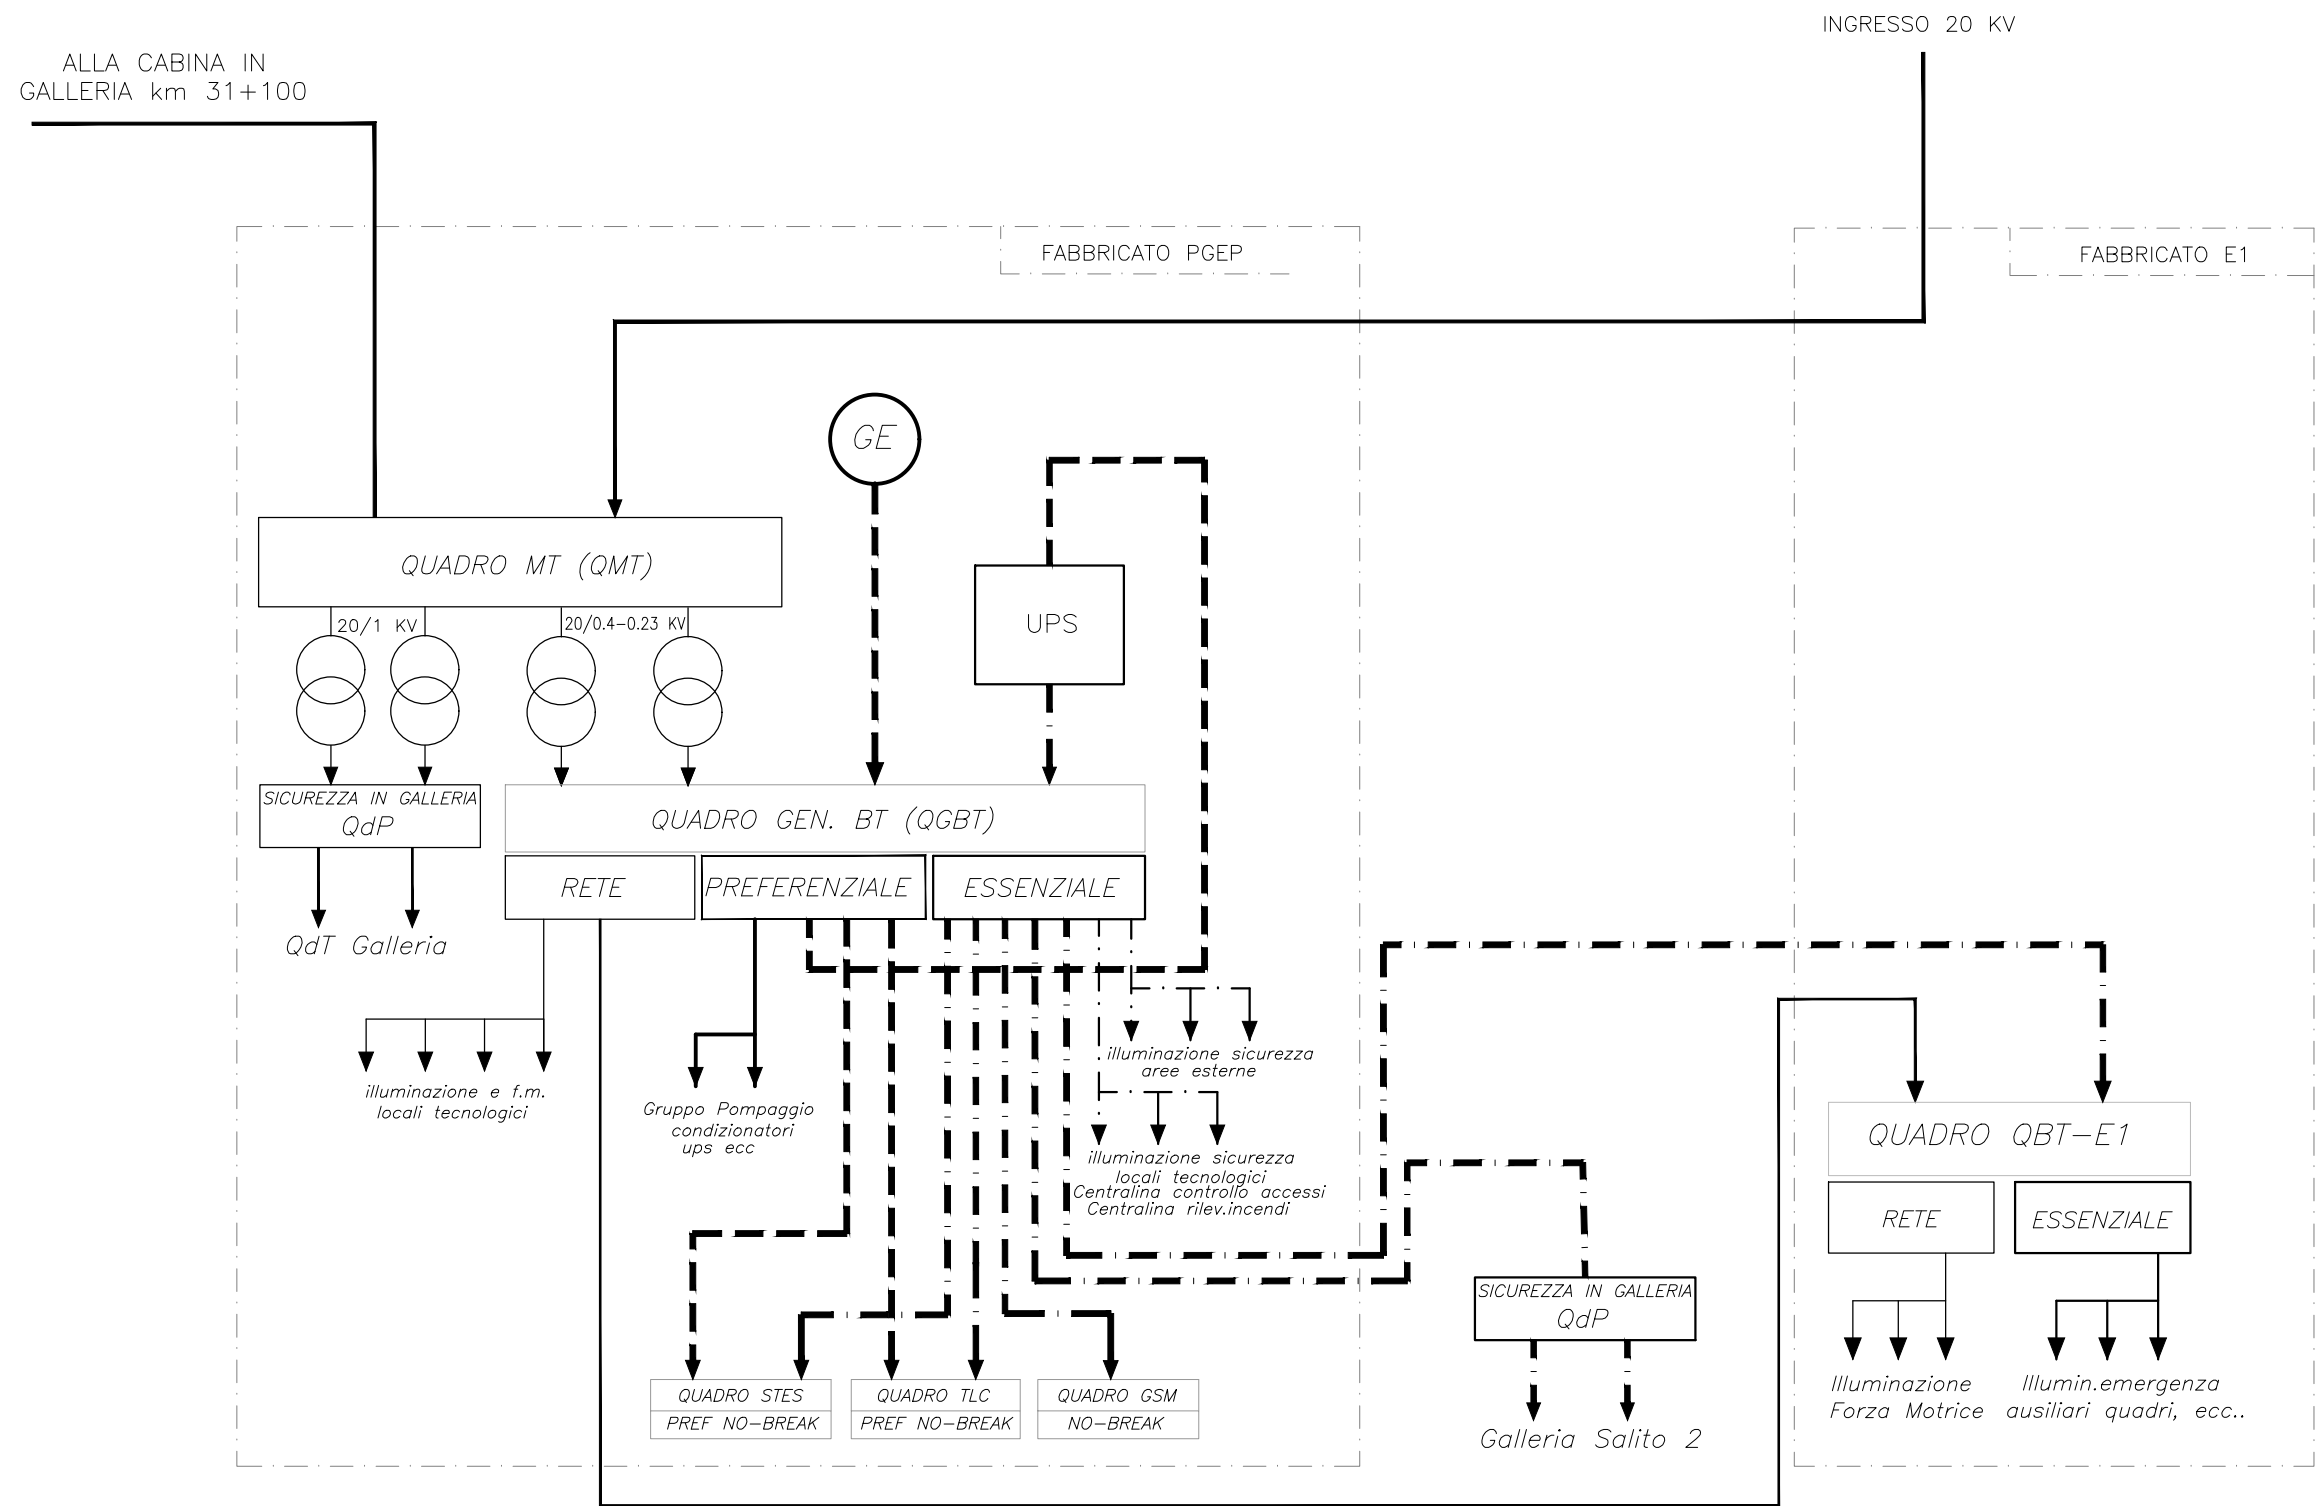

documento con divieto di riproduzione, di consegnarlo o di renderlo comunque noto a ditte concorrenti o a terzi senza nostra autorizzazione.




Redatto:

PROGETTO: PALERMO - CATANIA - LERCARA CALTANISSETTA XIRBI
 WBS: ELABORATI GENERALI
 ELABORATO: SCHEMA A BLOCCHI ALIMENTAZIONI ELETTRICHE

COMMESSA LOTTOFASE ENTE DOC. OPERA/DISCIPLINA Progr. REV. FOGLIO
 RS3T 30 D 67 DX LF0000 001 A 009_{DI} 013

ARCHITETTURA SISTEMA DI ALIMENTAZIONE PM SAN CATALDO

- linea rete normale
- linea preferenziale (da g.e.)
- linea no-break (da ups)
- linea dati

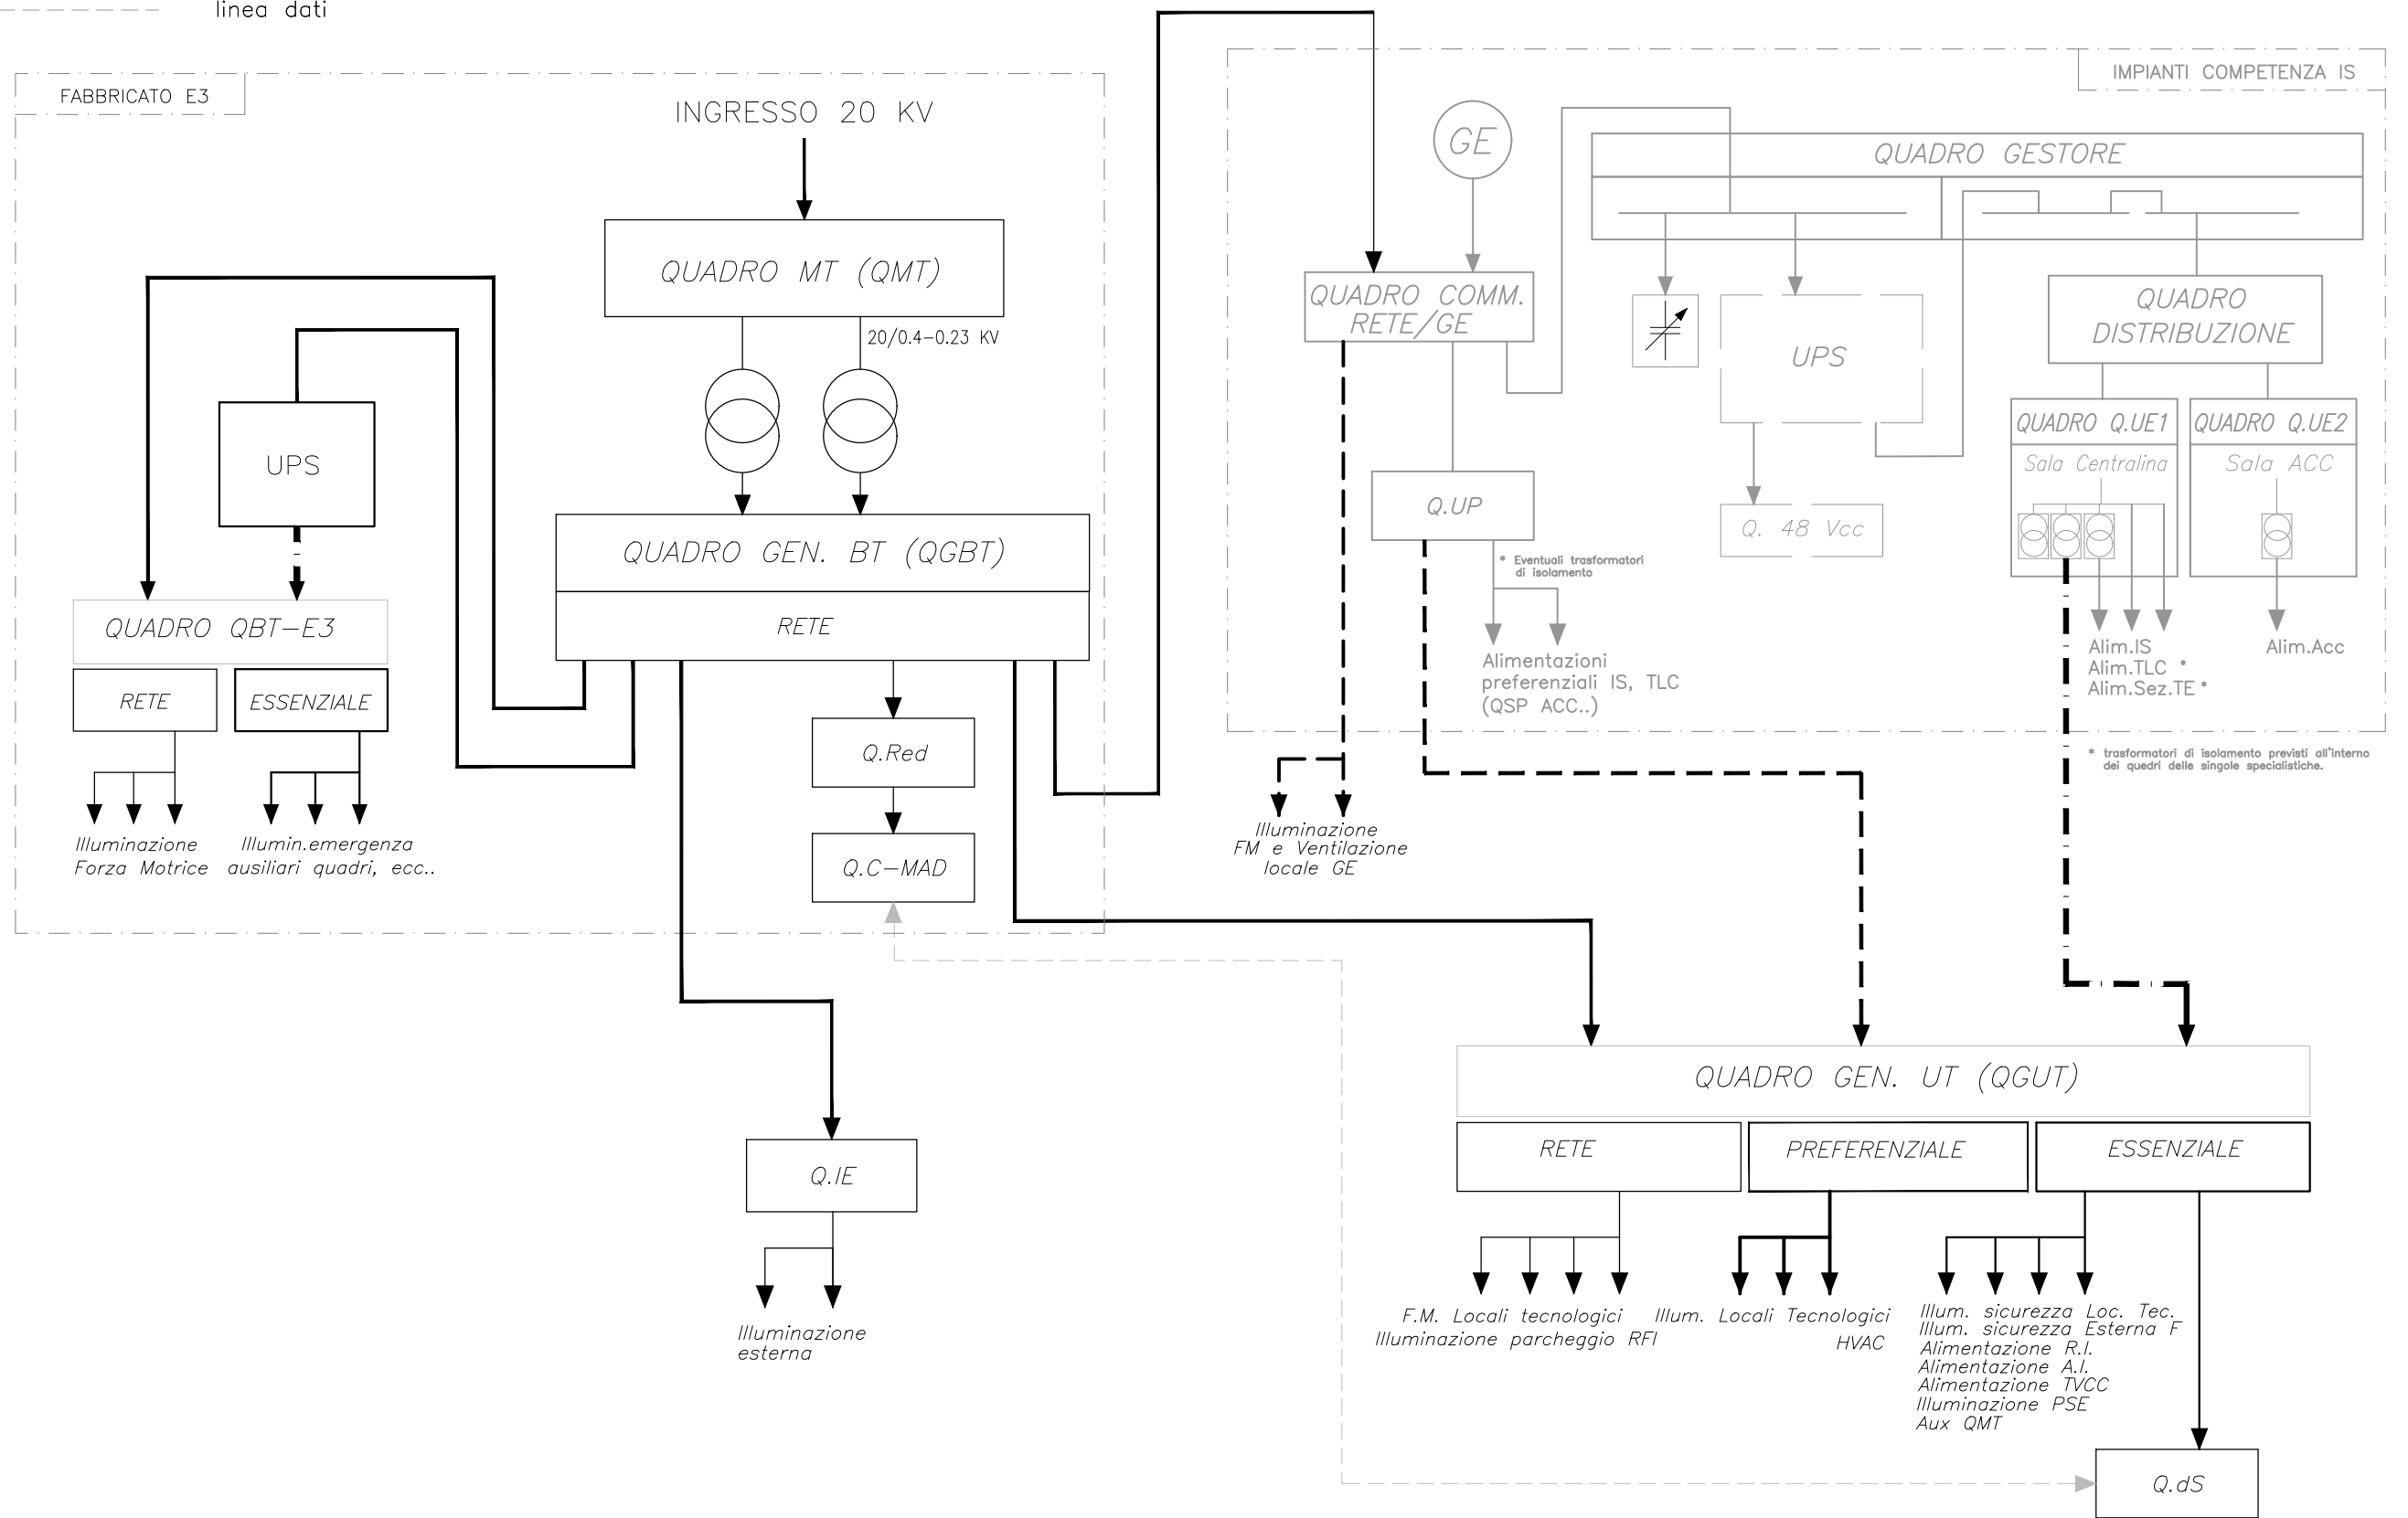

documento con divieto di riprodurlo, di consegnarlo o di renderlo comunque noto a ditte concorrenti o a terzi senza nostra autorizzazione.



Redatto:


PROGETTO: PALERMO - CATANIA - LERCARA CALTANISSETTA XIRBI
 WBS: ELABORATI GENERALI
 ELABORATO: SCHEMA A BLOCCHI ALIMENTAZIONI ELETTRICHE

COMMESSA LOTTOFASE ENTE DOC. OPERA/DISCIPLINA Progr. REV. FOGLIO

RS3T 30 D 67 DX LF0000 001 A 010 Di 013

ARCHITETTURA SISTEMA DI ALIMENTAZIONE GALLERIA MASAREDDU – IMBOCCO LATO PALERMO

- linea rete normale
- - - linea preferenziale (da g.e.)
- · - · - linea no-break (da ups)

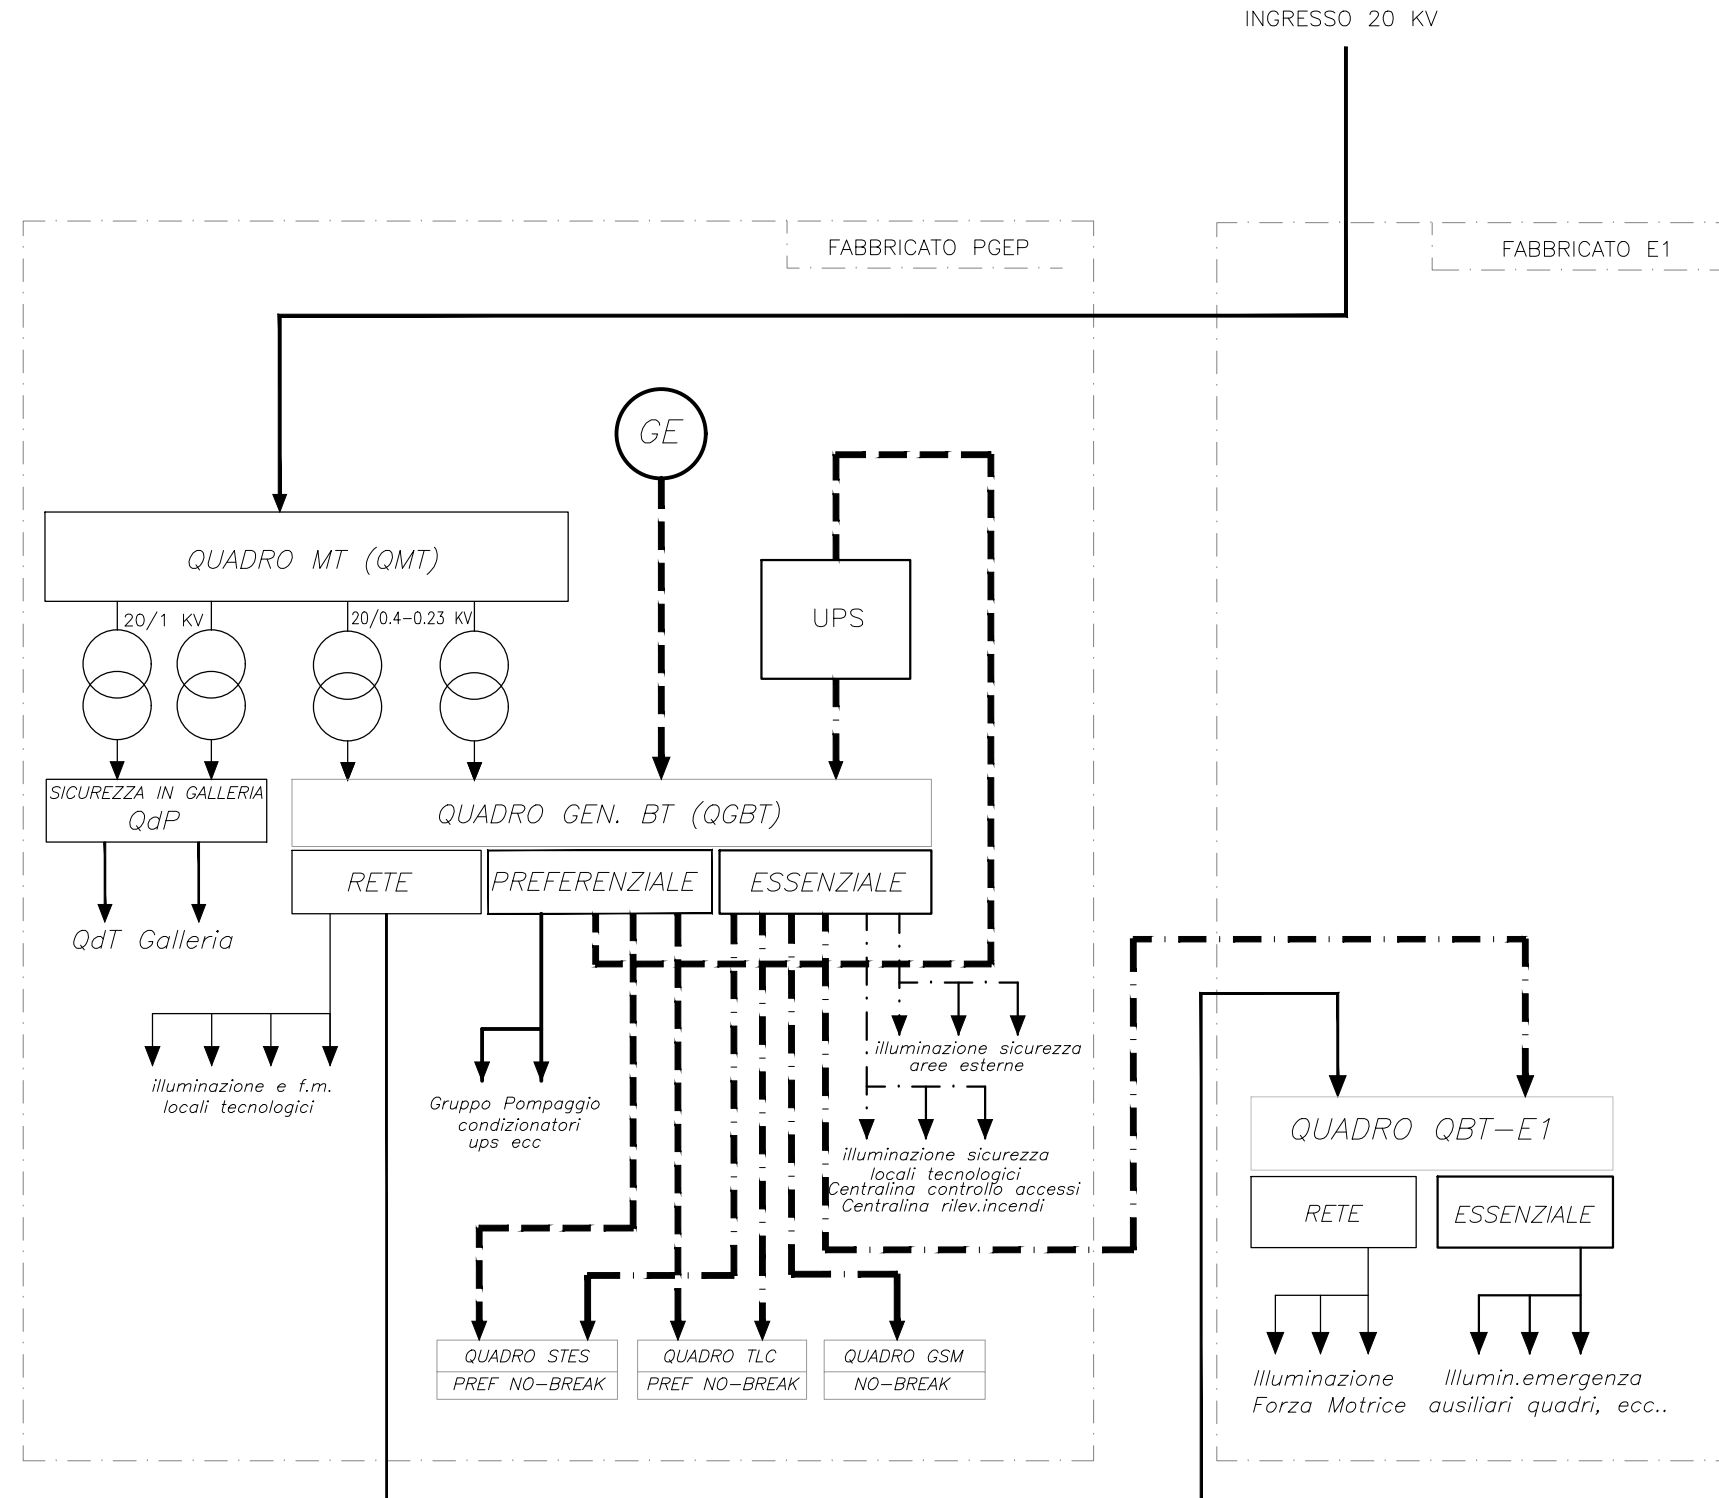

documento con divieto di riproduzione, di consegnarlo o di renderlo comunque noto a ditte concorrenti o a terzi senza nostra autorizzazione.



Redatto:

PROGETTO: PALERMO - CATANIA - LERCARA CALTANISSETTA XIRBI
 WBS: ELABORATI GENERALI
 ELABORATO: SCHEMA A BLOCCHI ALIMENTAZIONI ELETTRICHE


COMMESSA LOTTOFASE ENTE DOC. OPERA/DISCIPLINA Progr. REV. FOGLIO

RS3T 30 D 67 DX LF0000 001 A 011 Di 013

ARCHITETTURA SISTEMA DI ALIMENTAZIONE GALLERIA MASAREDDU IMBOCCO LATO CT/EQUIVALENTE 2 IMBOCCO LATO PA

- linea rete normale
- - - linea preferenziale (da g.e.)
- · - · - linea no-break (da ups)

INGRESSO 20 KV

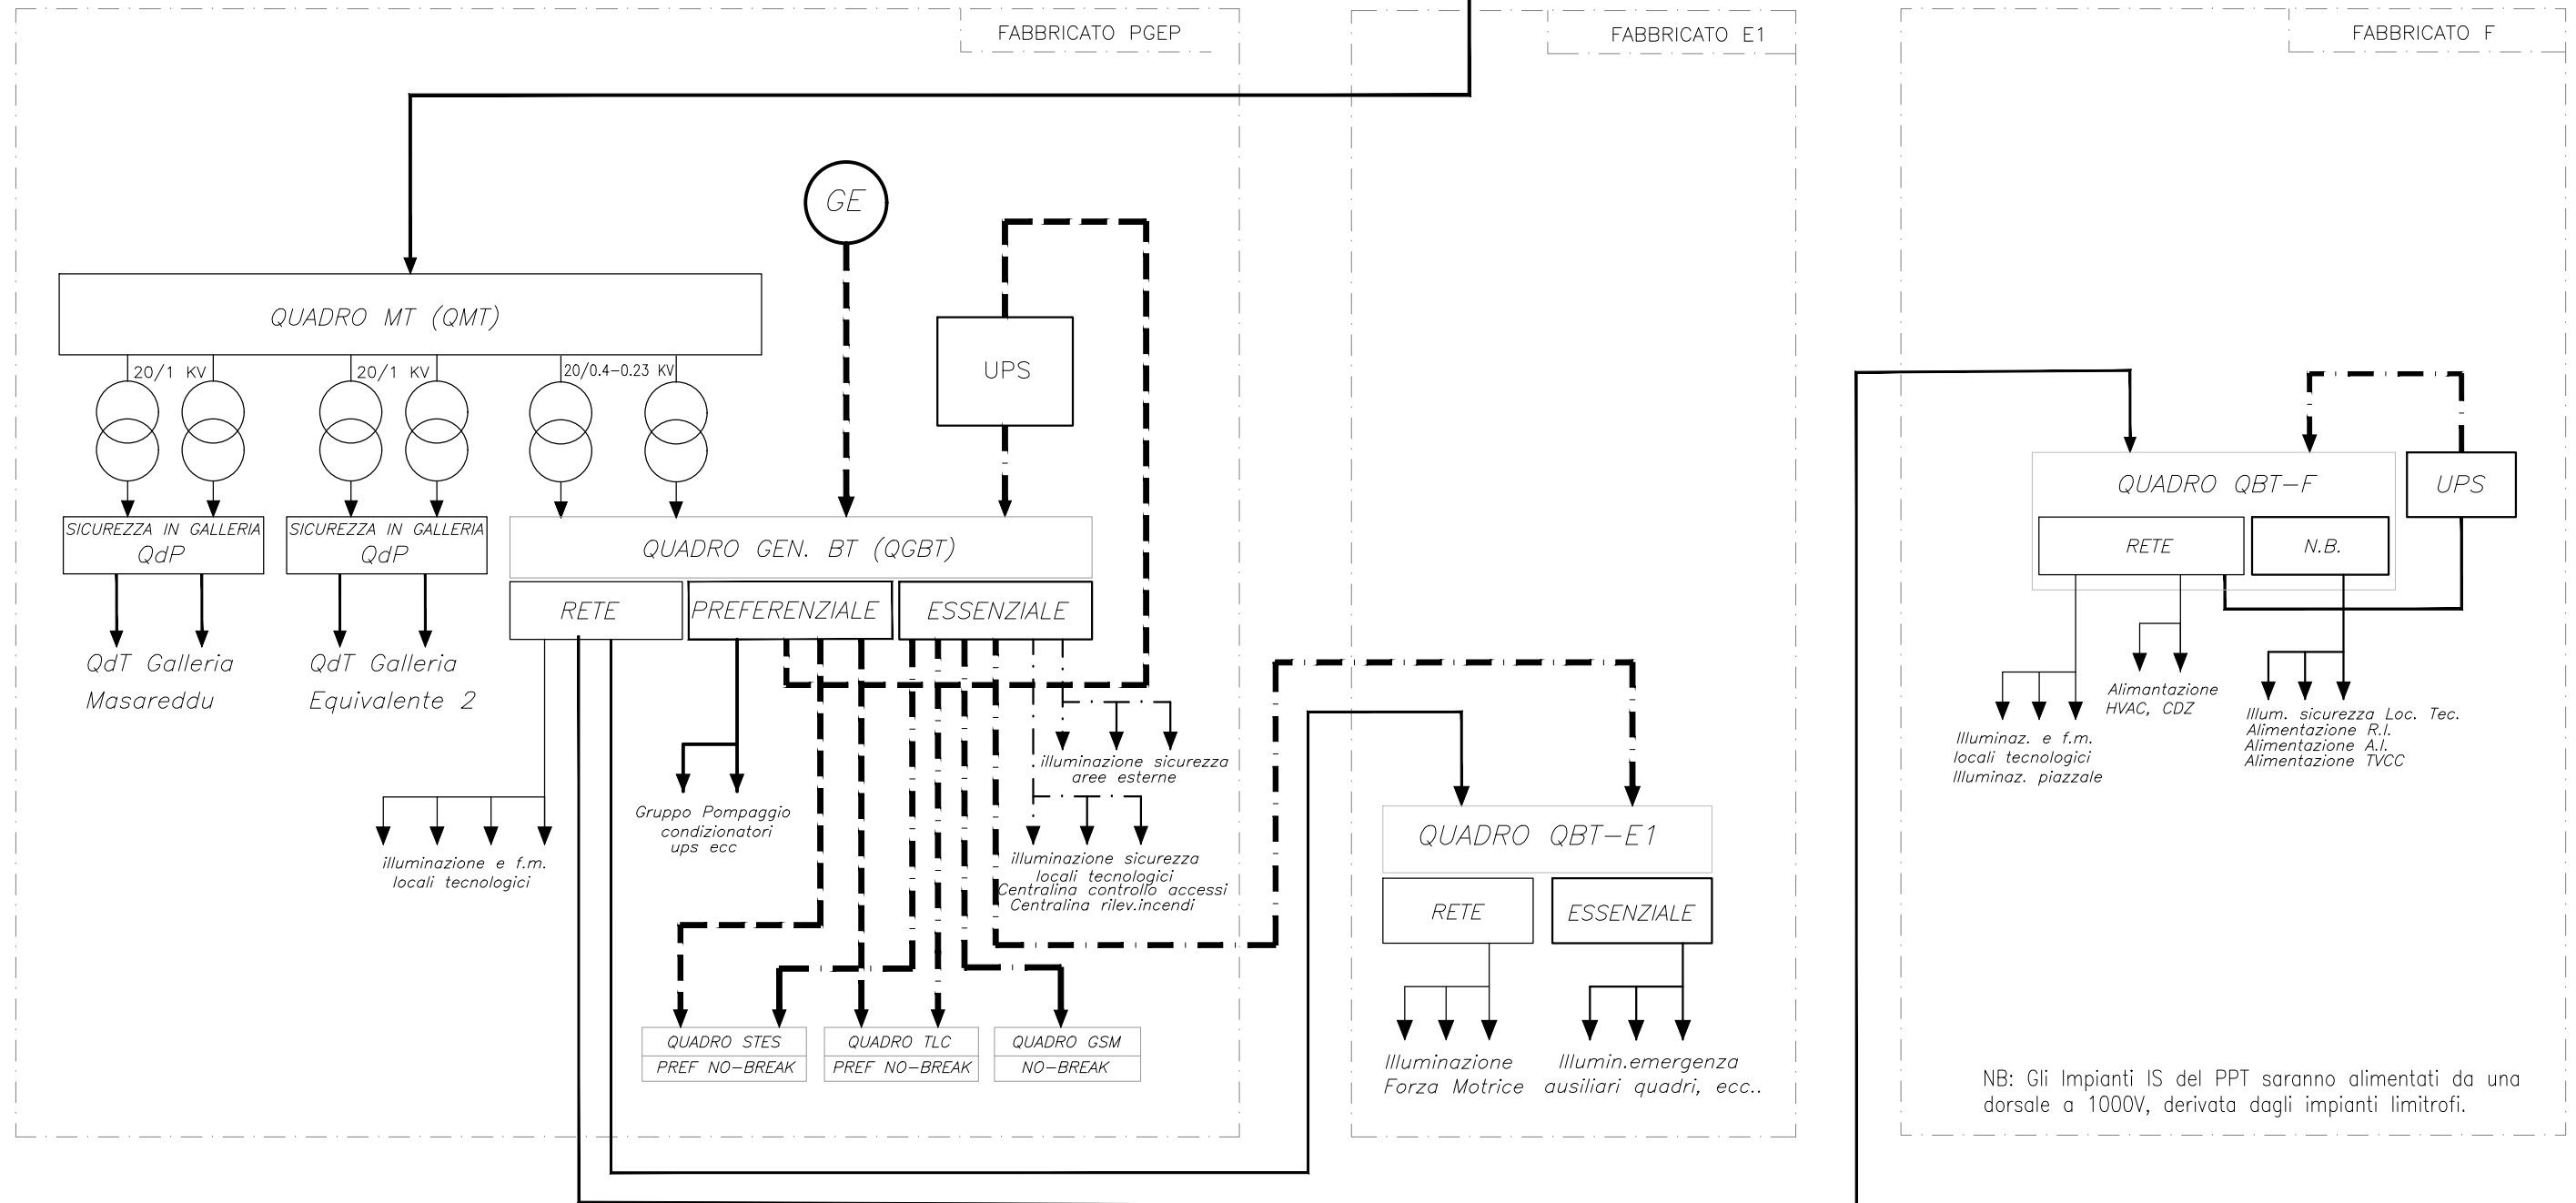

documento con divieto di riproduzione, di consegnarlo o di renderlo comunque noto a ditte concorrenti o a terzi senza nostra autorizzazione.



Redatto:


PROGETTO: PALERMO - CATANIA - LERCARA CALTANISSETTA XIRBI
 WBS: ELABORATI GENERALI
 ELABORATO: SCHEMA A BLOCCHI ALIMENTAZIONI ELETTRICHE

COMMESSA LOTTOFASE ENTE DOC. OPERA/DISCIPLINA Progr. REV. FOGLIO

RS3T 30 D 67 DX LF0000 001 A 012 Di 013

ARCHITETTURA SISTEMA DI ALIMENTAZIONE USCITA INTERMEDIA GALLERIA EQUIVALENTE 2

- linea rete normale
- - - - - linea preferenziale (da g.e.)
- · - · - · linea no-break (da ups)
- - - - - linea dati

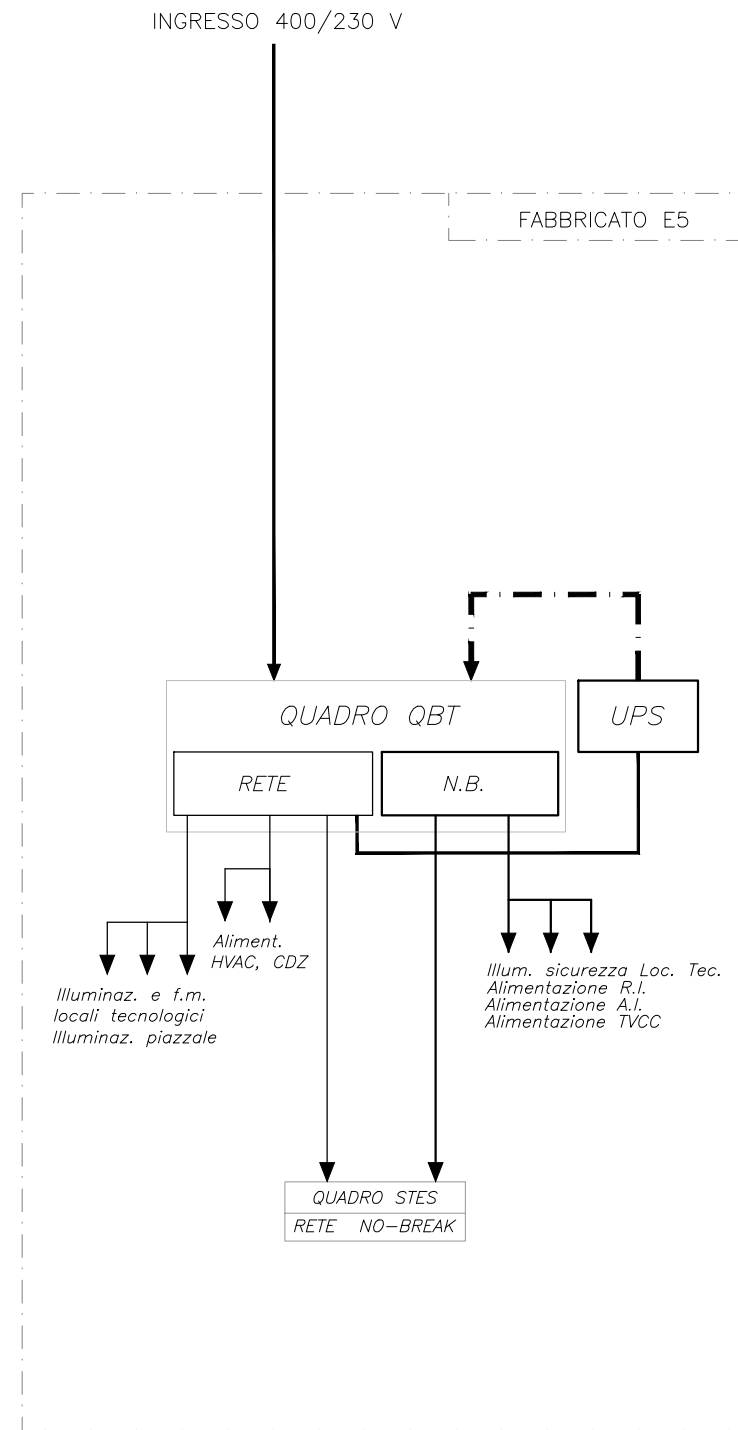

documento con divieto di riprodurlo, di consegnarlo o di renderlo comunque noto a ditte concorrenti o a terzi senza nostra autorizzazione.



Redatto:

PROGETTO: PALERMO - CATANIA - LERCARA CALTANISSETTA XIRBI
 WBS: ELABORATI GENERALI
 ELABORATO: SCHEMA A BLOCCHI ALIMENTAZIONI ELETTRICHE

COMMESSA LOTTOFASE ENTE DOC. OPERA/DISCIPLINA Progr. REV. FOGLIO

RS3T 30 D 67 DX LF0000 001 A 013_{DI} 013