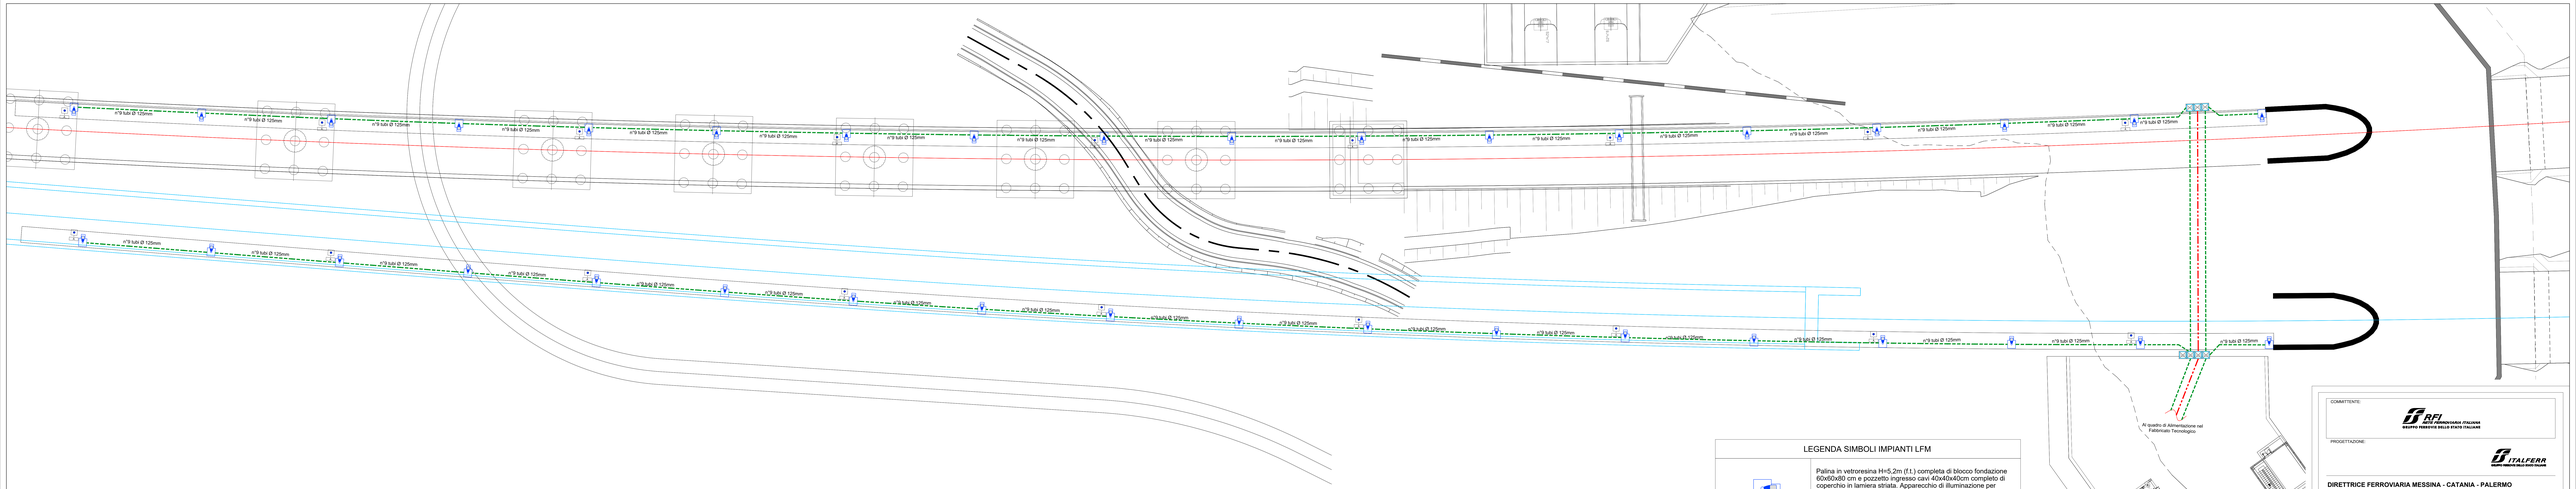

LEGENDA SIMBOLI IMPIANTI LFM

Circuito no-break	Palina in vetroresina H=5,2m (f.t.) completa di blocco fondazione 60x60x80 cm e pozzetto ingresso cavi 40x40x40cm completo di coperchio in lamiera striata. Apparecchio di illuminazione per esterni con ottica stradale a luce diretta, con sorgente luminosa a LED di potenza - 68 W - 7490 lm. Grado di protezione IP67. IK08, Classe di isolamento II.
	Indica apparecchi alimentati da circuito di continuità (no-break)
A	Pulsante di emergenza a Fungo con installazione a palina in acciaio inox AISI 304 IP 65 conforme alla STF RFI DPRIM STC IFS LF614 con integrate sul pulsante lampade di segnalazione a LED BLU. Completo di cassetta di derivazione "Tipo A" comprensiva di staffe per il fissaggio in pozzetto e contenente dispositivo elettronico di controllo PMAE. Il tutto cablato in classe II.
	Pozzetto 100x100x150 cm - Attraversamento Binario
	Pozzetto 80x80x100 cm - Smistamento
	Polifora principale realizzata dal civile all'interno del marciapiede n°9 tubi pvc Ø 125mm

Tutte le canalizzazioni sui marciapiedi composte dalla polifora principale e pozzetti rompi tratta, blocchi di fondazione, pozzetti e tubazioni di raccordo con i pali dell'illuminazione, i cavedi per salita cavi verso le pensiline e discesa cavi verso i scitto passi, sono progettati e computati con altro appalto. Pertanto sono da considerarsi come già predisposti.

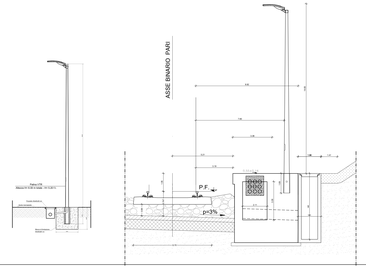

COMMITTENTE:

RFI RETE FERROVIARIA ITALIANA
GRUPPO FERROVIE DELLO STATO ITALIANE

PROGETTAZIONE:

ITALFERR
GRUPPO FERROVIE DELLO STATO ITALIANE

DIRETTRICE FERROVIARIA MESSINA - CATANIA - PALERMO

NUOVO COLLEGAMENTO PALERMO - CATANIA

U.O. TECNOLOGIE SUD

PROGETTO DEFINITIVO

TRATTA LERCARA - CALTANISSETTA XIRBI

IMPIANTI LFM

GALLERIE

GALLERIA EQUIVALENTE 1

Marciapiedi FFP - lato PA
Planimetria marciapiedi FFP con disposizione cavidotti e apparecchiature

SCALA: 1:200

COMMESSA	LOTTO	FASE	ENTE	TIPO DOC.	OPERA/DISCIPLINA	PROGR.	REV.
R S 3 7	3 0	D	6 7	P 9	L F 0 4 C 4	0 0 1	A

Rev.	Descrizione	Redatto	Data	Verificato	Data	Approvato	Data	Autorizzato Data
A	A seguito di verifiche	G. Cassano	06. 2019	G. Bigliardo	06. 2019	A. Ferrara	06. 2019	A. Ferrara 21.06.2019

File: RS37 30D67P9_F04C4001A.dwg

n. Elab.: 87_LF_105