



# FABBRICATO PGEP/PEP

H<sub>L</sub> = 3.30

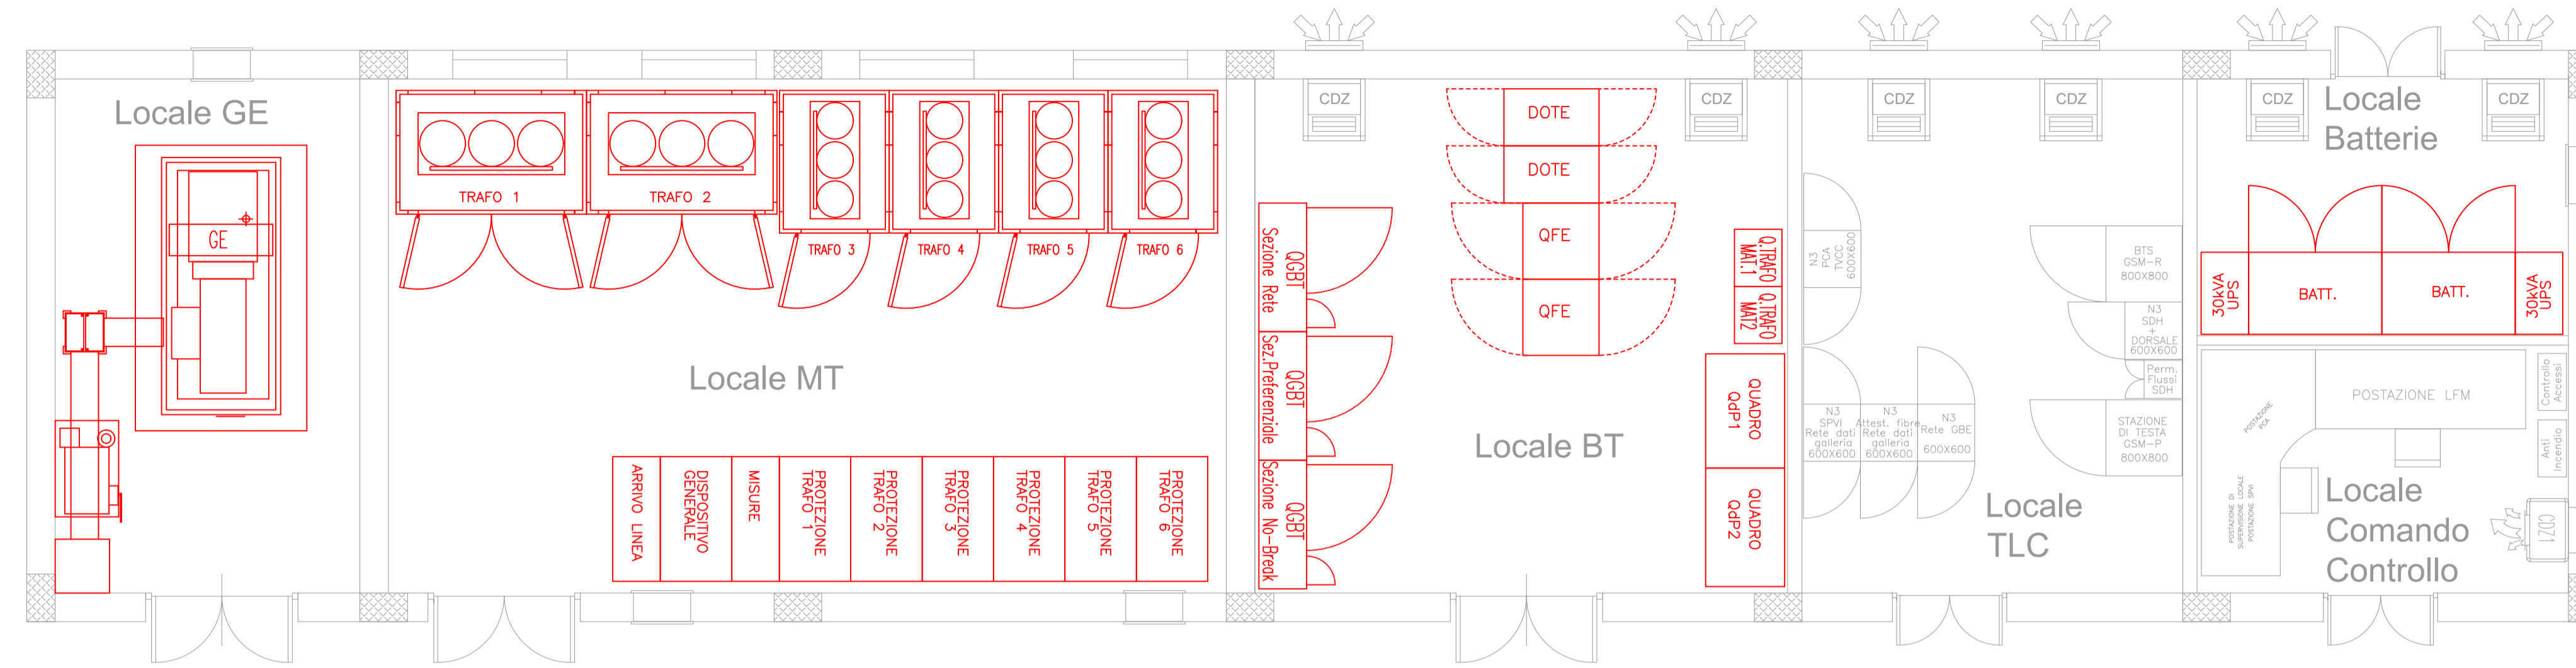

# CAVIDOTTI INTERNI AL PGEP

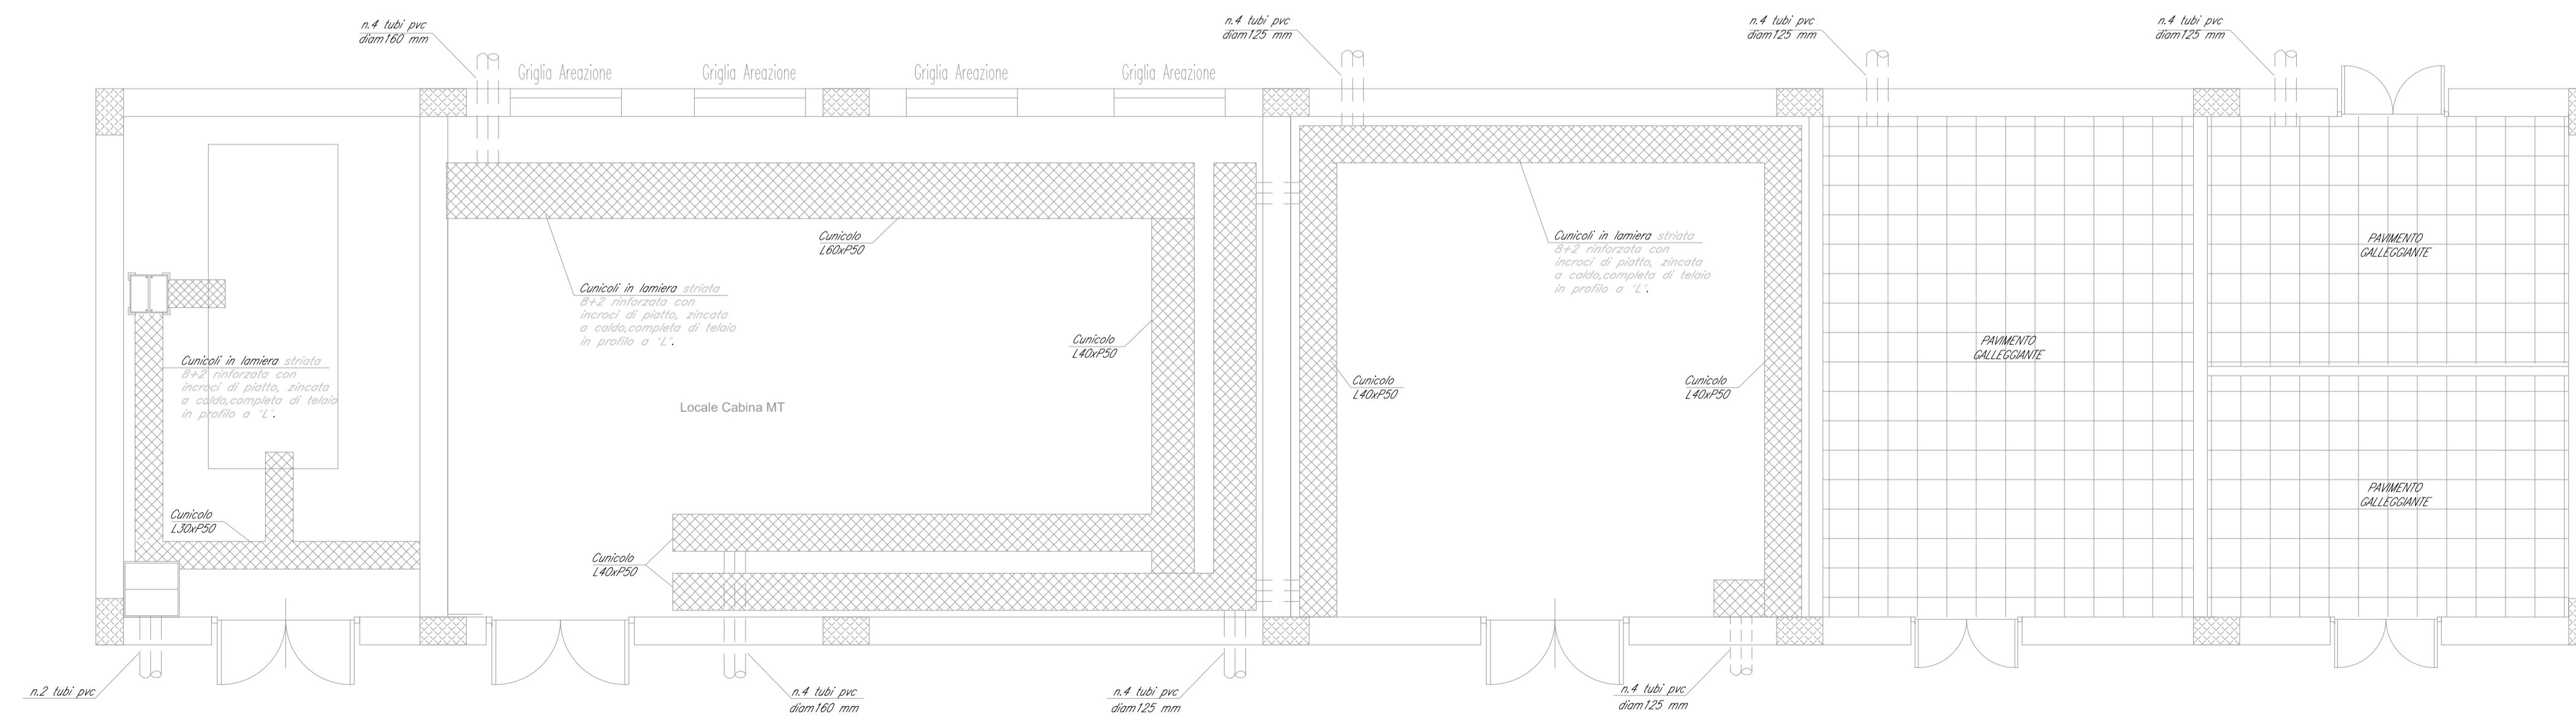

COMMITTENTE:  
  
**RFI**  
 RETTE FERROVIARIE ITALIANE  
 GRUPPO FERROVIE DELLO STATO ITALIANE

PROGETTAZIONE:  
  
**ITALFERR**  
 GRUPPO FERROVIE DELLO STATO ITALIANE

DIRETTRICE FERROVIARIA MESSINA - CATANIA - PALERMO  
 NUOVO COLLEGAMENTO PALERMO - CATANIA

U.O. TECNOLOGIE SUD  
 PROGETTO DEFINITIVO

TRATTA LERCARA - CALTANISSETTA XIRBI

IMPIANTI LFM  
 GALLERIE  
 Galleria Equivalente 1  
 Piazzale di Emergenza - lato CT  
 Layout Cabina MT-bt con disposizione cavidotti ed apparecchiature

SCALA:  
 1:50

COMMESSA LOTTO FASE ENTE TIPO DOC. OPERA/DISCIPLINA PROGR. REV.  
 RS3T 30 D 67 PB LF04F2 002 A

Rev.	Descrizione	Redatto	Data	Verificato	Data	Approvato	Data	Autorizzato Data
A	Emissione esecutiva	G. Di Salvo	dic. 2019	G. Liguori	dic. 2019	A. Presta	dic. 2019	A. Presta dic. 2019

