



# FABBRICATO PGEP/PEP

HL= 3.30

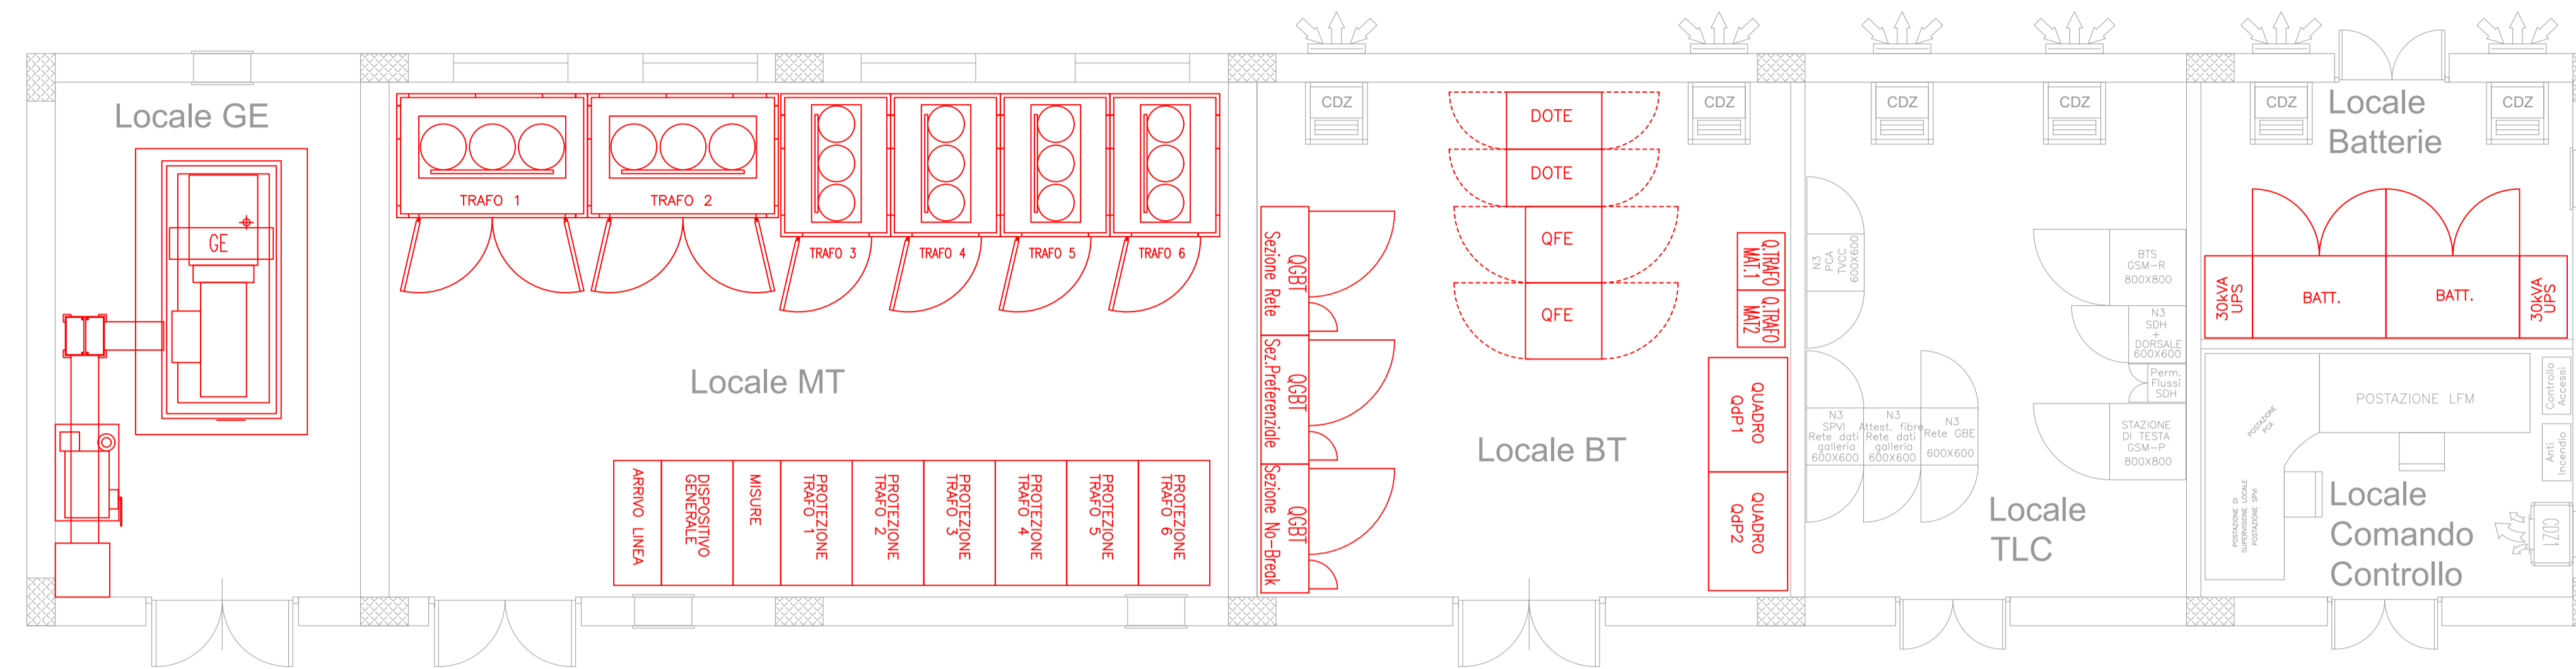

NOTA: le apparecchiature rappresentate sono indicative, quelle effettivamente installate sono riportate nei relativi schemi elettrici

# CAVIDOTTI INTERNI AL PGEP

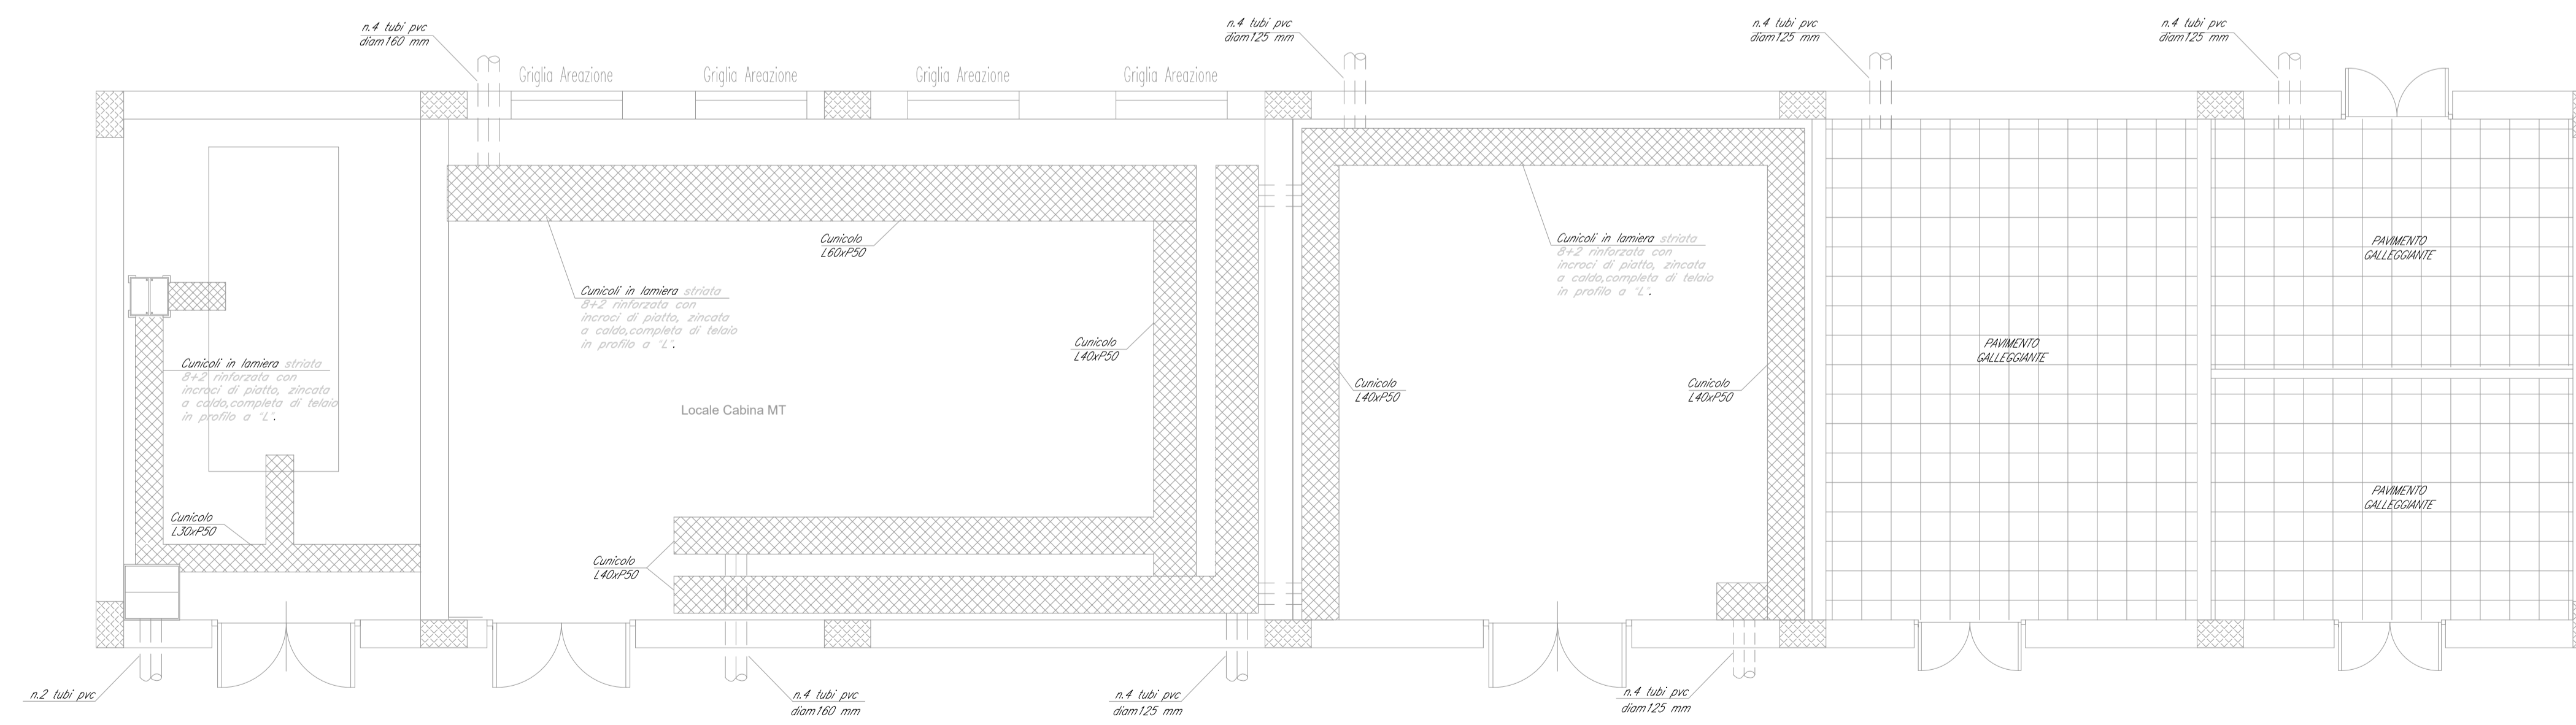

COMMITTENTE: **RFI**  
**RETE FERROVIARIA ITALIANA**  
**GRUPPO FERROVIE DELLO STATO ITALIANE**

PROGETTAZIONE: **ITALFERR**  
**GRUPPO FERROVIE DELLO STATO ITALIANE**

**DIRETTRICE FERROVIARIA MESSINA - CATANIA - PALERMO**  
**NUOVO COLLEGAMENTO PALERMO - CATANIA**

**U.O. TECNOLOGIE SUD**

**PROGETTO DEFINITIVO**

**TRATTA LERCARA - CALTANISSETTA XIRBI**

**IMPIANTI LFM**  
**GALLERIE**  
**Galleria Masareddu**  
**Piazzale di Emergenza - lato PA**  
**Layout Cabina MT-bt con disposizione cavidotti ed apparecchiature**

SCALA: **1:50**

COMMESSA LOTTO FASE ENTE TIPO DOC. OPERA/DISCIPLINA PROGR. REV.  
**RS3T 30 D 67 PB LF06B2 001 A**

Rev.	Descrizione	Redatto	Data	Verificato	Data	Approvato	Data	Autorizzato Data
A	Emissione esecutiva	G. Di Salvo	dic. 2019	G. Liguori	dic. 2019	A. Presta	dic. 2019	A. Presta dic. 2019

File: RS3T30D67PBLF06B2001A.dwg n. Elab.: 67\_LF\_143