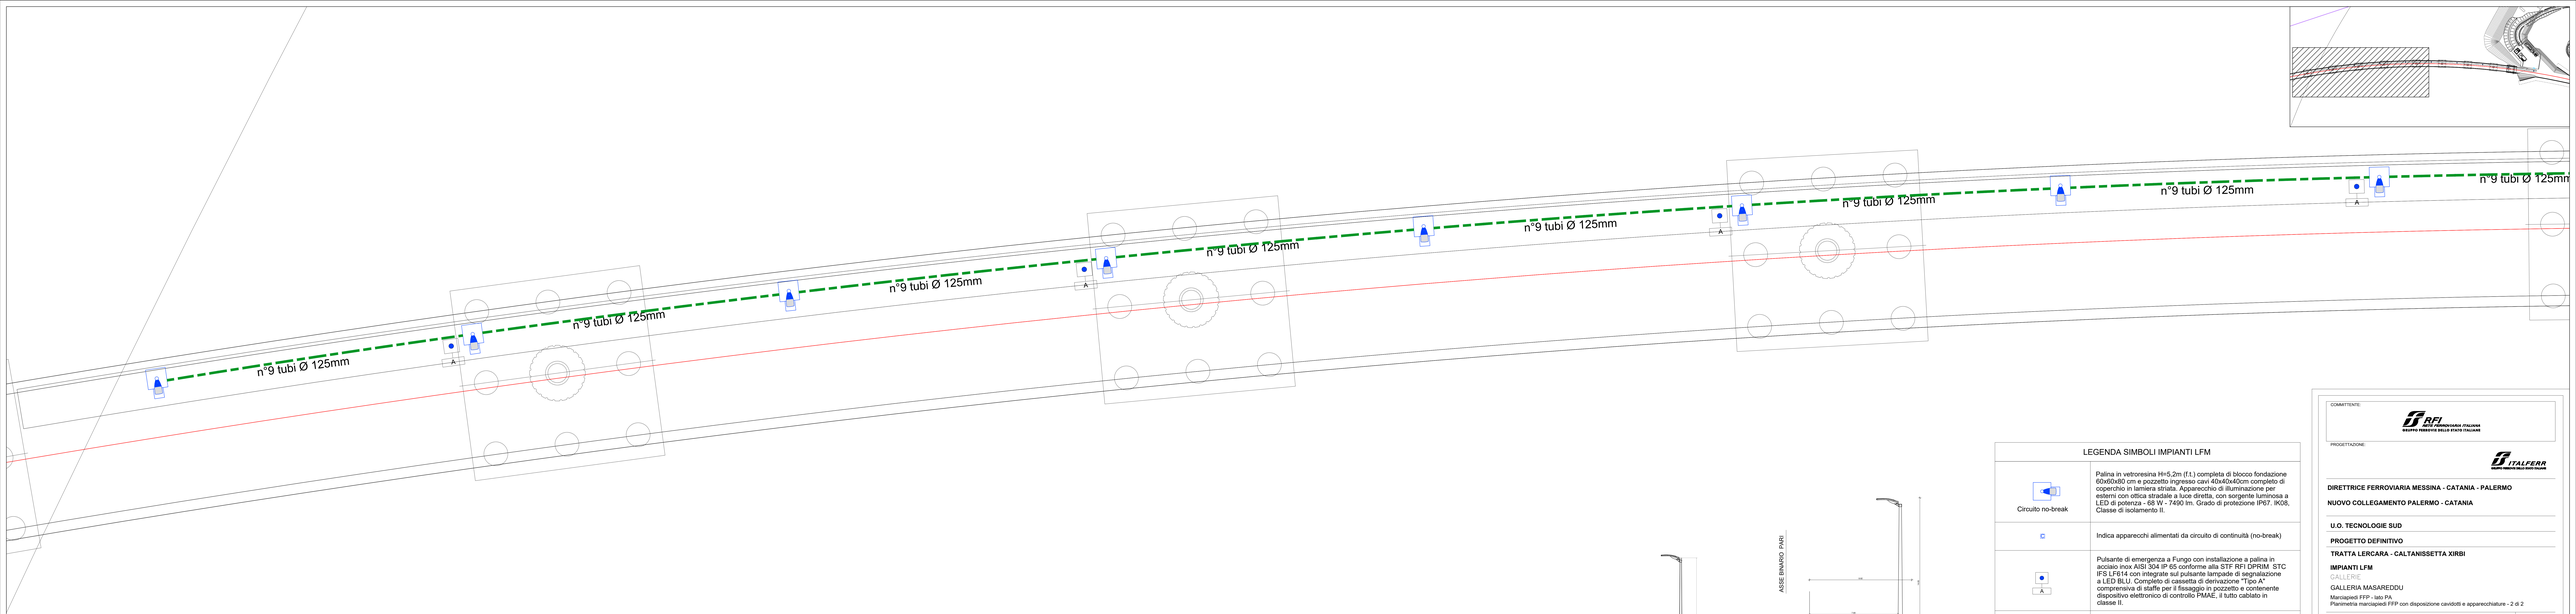


## LEGENDA SIMBOLI IMPIANTI LFM

| | |
|---|---|
| Circuito no-break | Palina in vetroresina H=5,2m (f.t.) completa di blocco fondazione 60x60x80 cm e pozzetto ingresso cavi 40x40x40cm completo di coperchio in lamiera striata. Apparecchio di illuminazione per esterni con ottica stradale a luce diretta, con sorgente luminosa a LED di potenza - 68 W - 7490 lm. Grado di protezione IP67. IK08, Classe di isolamento II. |
| | Indica apparecchi alimentati da circuito di continuità (no-break) |
| A | Pulsante di emergenza a Fungo con installazione a palina in acciaio inox AISI 304 IP 65 conforme alla STF RFI DPRIM .STC IFS LF614 con integrate sul pulsante lampade di segnalazione a LED BLU. Completo di cassetta di derivazione "Tipo A" comprensiva di staffe per il fissaggio in pozzetto e contenente dispositivo elettronico di controllo PMAE. Il tutto cablato in classe II. |
| | Pozzetto 100x100x150 cm - Attraversamento Binario |
| | Pozzetto 80x80x100 cm - Smistamento |
| | Polifora principale realizzata dal civile all'interno del marciapiede n°9 tubi pvc Ø 125mm |

Tutte le canalizzazioni sui marciapiedi composte dalla polifora principale e pozzetti rompi tratta, blocchi di fondazione, pozzetti e tubazioni di raccordo con i pali dell'illuminazione, i cavedi per salita cavi verso le pensiline e discesa cavi verso i sotto passi, sono progettati e computati con altro appalto. Pertanto sono da considerarsi come già predisposti.

COMMITTENTE:

RFI RETE FERROVIARIA ITALIANA
GRUPPO FERROVIE DELLO STATO ITALIANE

PROGETTAZIONE:

ITALFERR
GRUPPO FERROVIE DELLO STATO ITALIANE

**DIRETTRICE FERROVIARIA MESSINA - CATANIA - PALERMO**

**NUOVO COLLEGAMENTO PALERMO - CATANIA**

**U.O. TECNOLOGIE SUD**

**PROGETTO DEFINITIVO**

**TRATTA LERCARA - CALTANISSETTA XIRBI**

**IMPIANTI LFM**

GALLERIE

GALLERIA MASAREDDU

Marciapiedi FFP - lato PA
Planimetria marciapiedi FFP con disposizione cavidotti e apparecchiature - 2 di 2

SCALA: 1:200

| COMMESSA | LOTTO | FASE | ENTE | TIPO DOC. | OPERA/DISCIPLINA | PROGR. | REV. |
|---|---|---|---|---|---|---|---|
| R S 3 T | 3 0 | D | 6 7 | P 9 | L F 0 6 C 4 | 0 0 2 | A |

| Rev. | Descrizione | Redatto | Data | Verificato | Data | Approvato | Data | Autorizzato Data |
|---|---|---|---|---|---|---|---|---|
| A | A seguito esecutivo | G. Cocozza | 05. 2019 | G. Ciaffoni | 05. 2019 | G. Fadda | 05. 2019 | G. Fadda |

File: RS3T30D67P9_F06C4002A.dwg

n. Elab.: 87_LF_153