



FABBRICATO PGEP/PEP

HL= 3.30

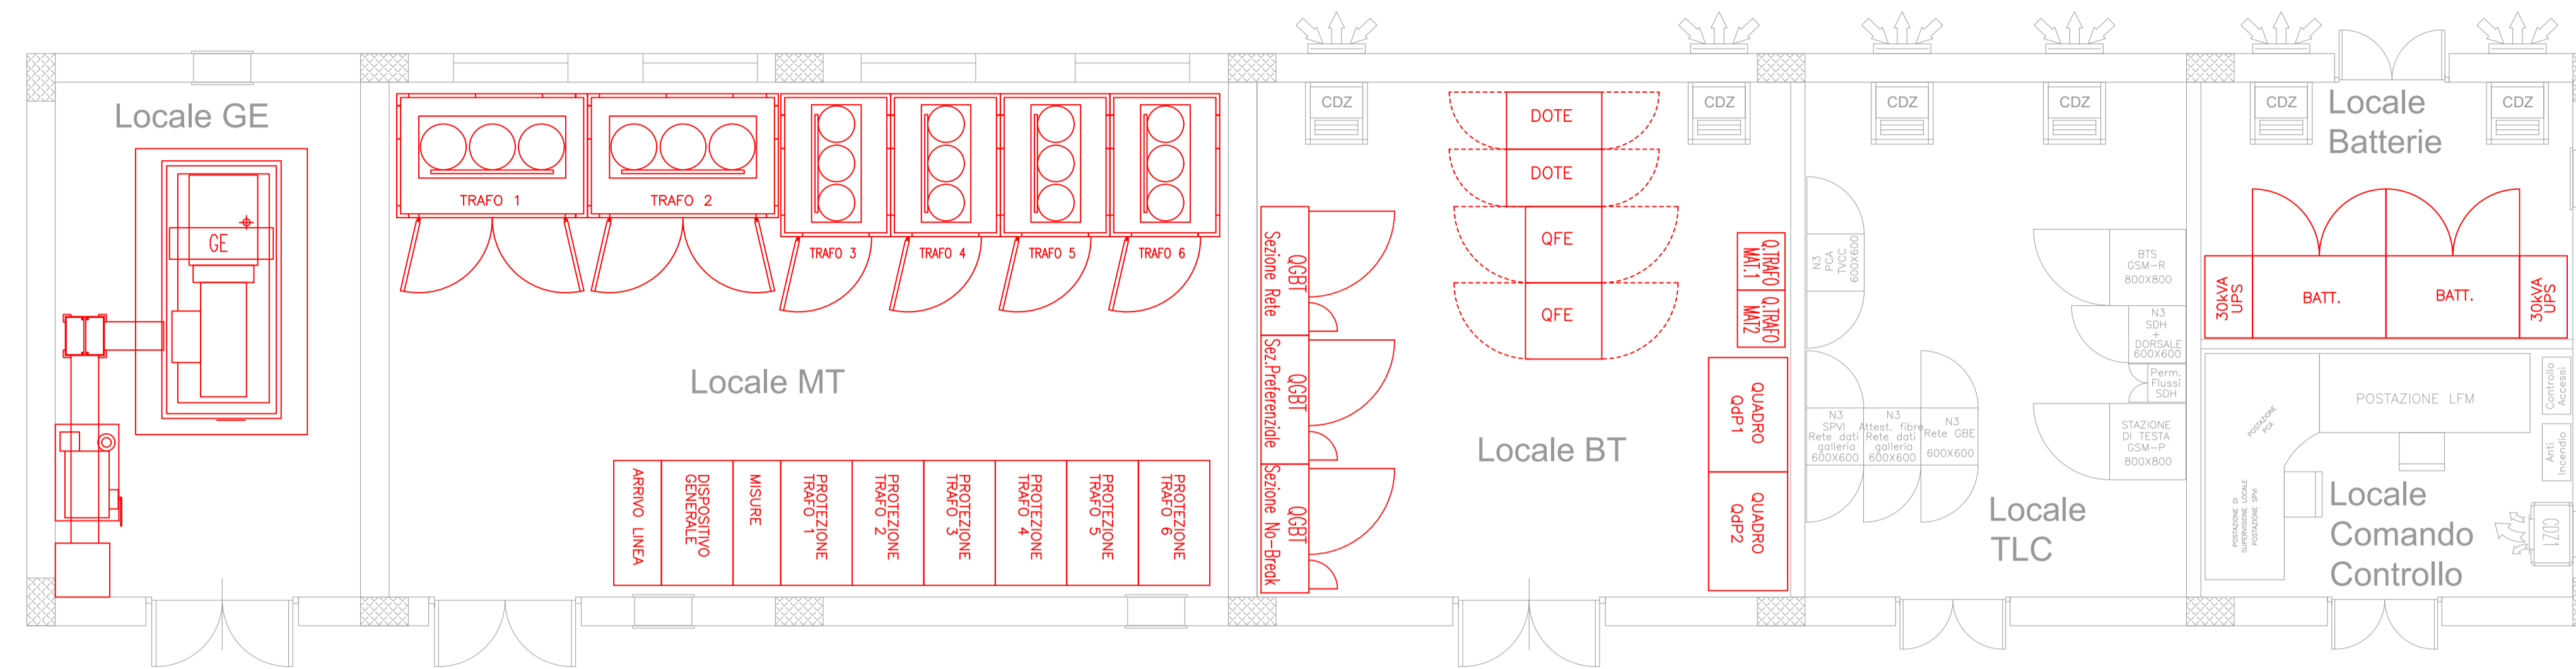

NOTA: le apparecchiature rappresentate sono indicative, quelle effettivamente installate sono riportate nei relativi schemi elettrici

CAVIDOTTI INTERNI AL PGEP

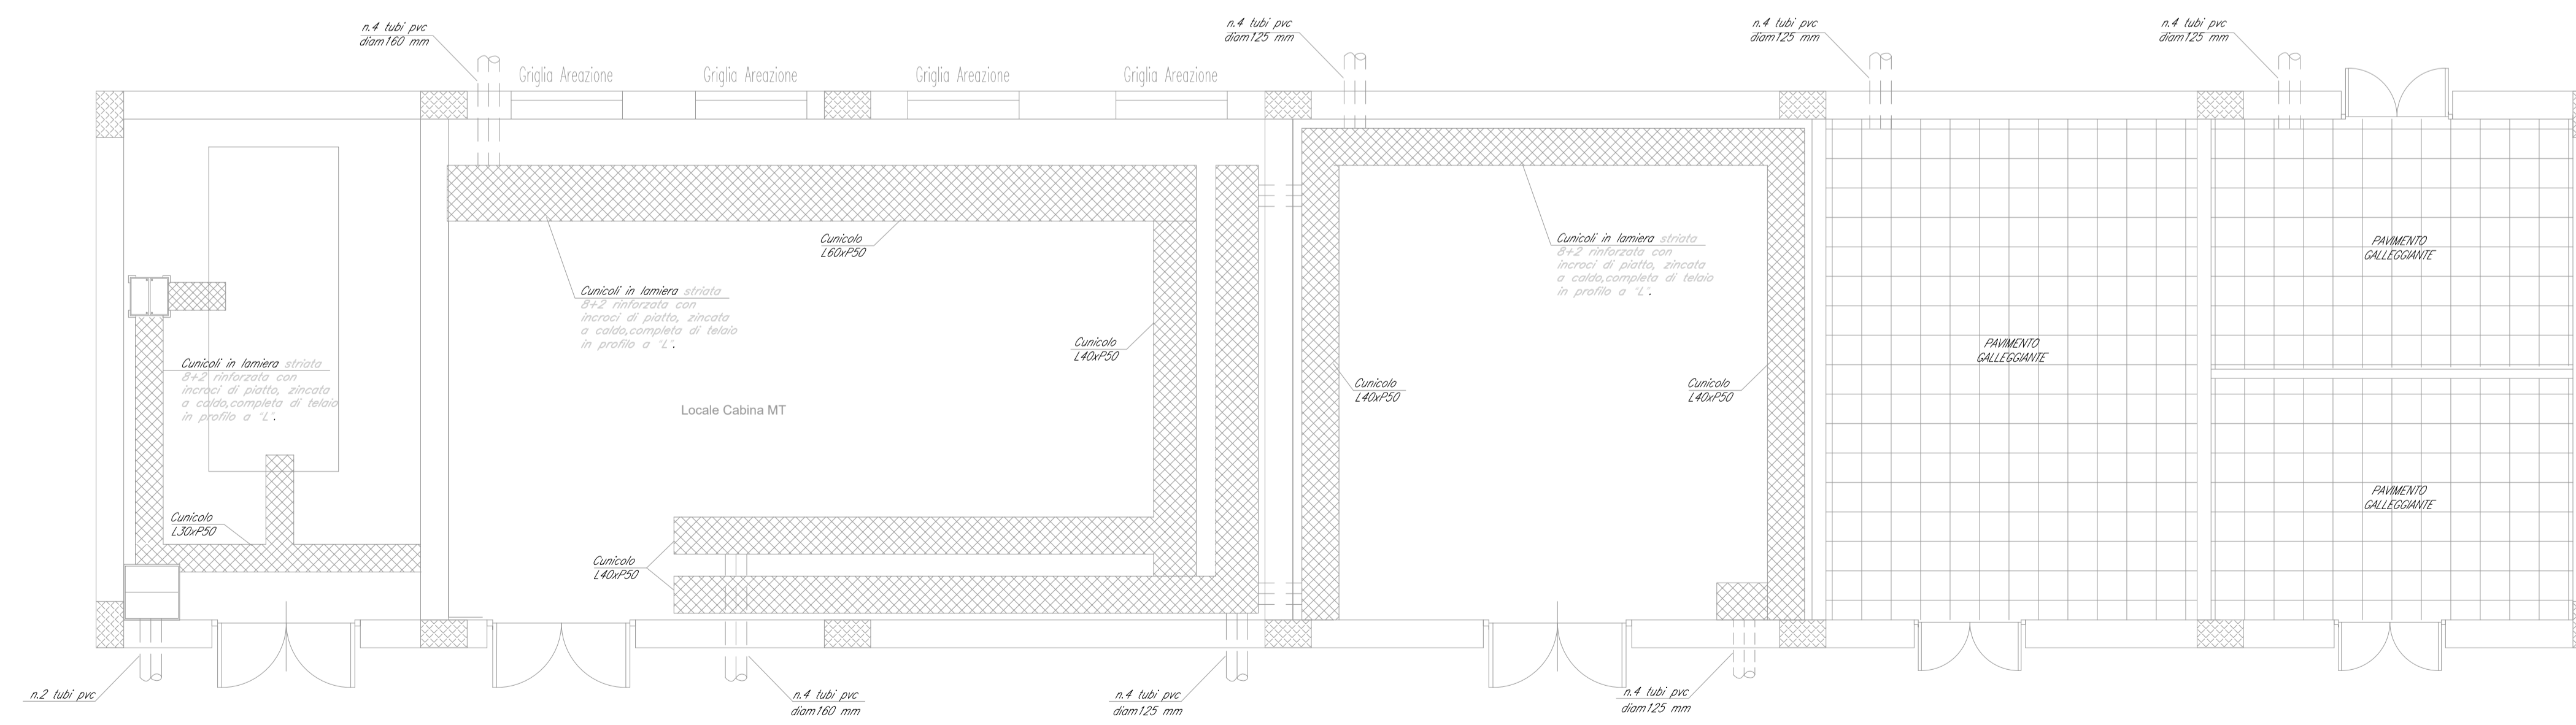

COMMITTENTE: **RFI**
RETE FERROVIARIA ITALIANA
GRUPPO FERROVIE DELLO STATO ITALIANE

PROGETTAZIONE: **ITALFERR**
GRUPPO FERROVIE DELLO STATO ITALIANE

DIRETTRICE FERROVIARIA MESSINA - CATANIA - PALERMO
NUOVO COLLEGAMENTO PALERMO - CATANIA

U.O. TECNOLOGIE SUD

PROGETTO DEFINITIVO

TRATTA LERCARA - CALTANISSETTA XIRBI

IMPIANTI LFM
GALLERIE
Galleria Masareddu
Piazzale di Emergenza - lato CT
Layout Cabina MT-bt con disposizione cavidotti ed apparecchiature

SCALA: **1:50**

COMMESSA LOTTO FASE ENTE TIPO DOC. OPERA/DISCIPLINA PROGR. REV.

RS3T 30 D 67 PB LF06E2 001 A

Rev.	Descrizione	Redatto	Data	Verificato	Data	Approvato	Data	Autorizzato Data
A	Emissione esecutiva	G. Di Salvo	dic. 2019	G. Liguori	dic. 2019	A. Presta	dic. 2019	A. Presta dic. 2019

File: RS3T30D67PBLF06E2001A.dwg n. Elab.: 67_LF_163