

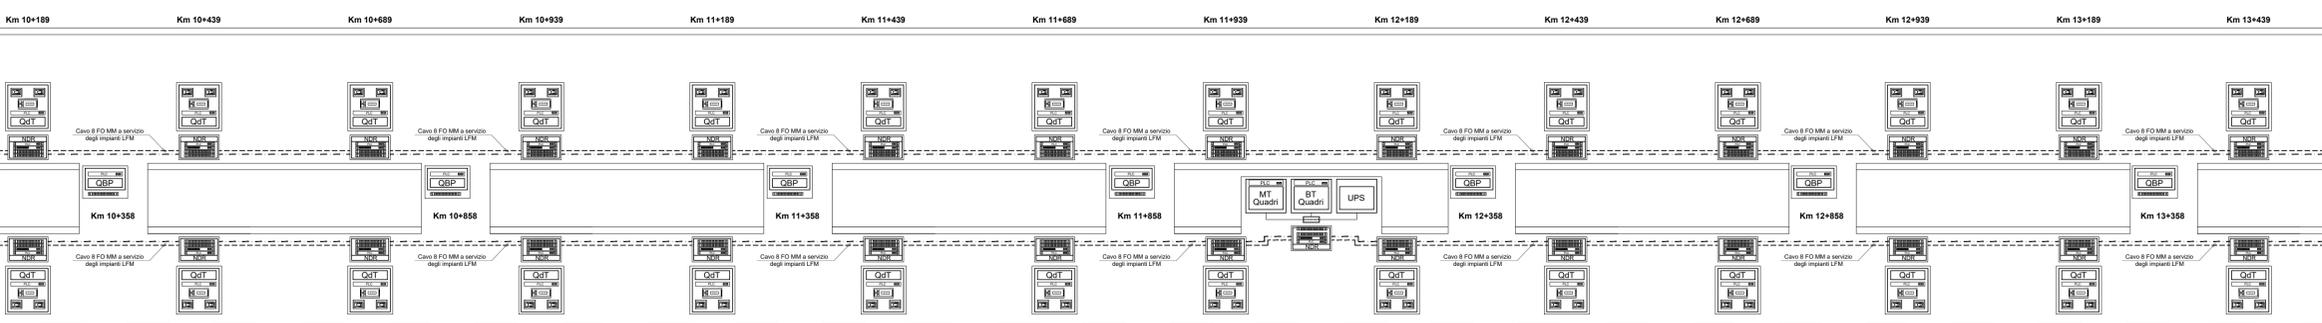


GALLERIA SANTA CATENA (L = 7.885 metri)

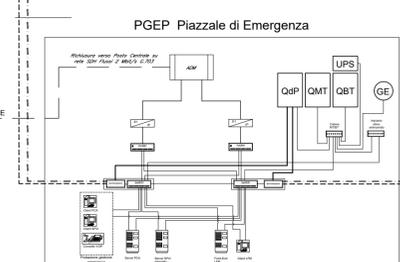

- NORME**
- Decreto 28 ottobre 2005 - Sicurezza nelle gallerie ferroviarie - del Ministero delle Infrastrutture e dei Trasporti
 - REGOLAMENTO (UE) N. 1303/2014 DELLA COMMISSIONE del 18 novembre 2014 relativo alla specifica tecnica di interoperabilità concernente la «sicurezza nelle gallerie ferroviarie» del sistema ferroviario dell'Unione europea. - Pubblicata nella gazzetta ufficiale dell'Unione Europea il 12 dicembre 2014
 - Specifica Tecnica RFI.DPR.STC.IFS.LF610.C, ed. 2012 "Specifica tecnica di costruzione impianto illuminazione di emergenza gallerie ferroviarie di lunghezza oltre 1000 m";
 - Specifica Tecnica RFI.DPR.STC.IFS.LF611.B, ed. 2012 "Specifica tecnica di costruzione impianto illuminazione di emergenza gallerie ferroviarie di lunghezza compresa fra 500 m e 1000 m"
 - Specifica Tecnica TT597 RFI TCTS ST.TL.05.003 B ed.2008 "Specifica Tecnica Impianti di Telecomunicazione per la Sicurezza nelle Gallerie ferroviarie"
 - Specifica Tecnica RFI DPR IM SP IFS 002 A ed. 2011 "Sistema di Supervisione degli Impianti di Sicurezza delle Gallerie ferroviarie"

Nota:
Il presente elaborato rappresenta, nel complesso, il Sistema di Supervisione Integrato (SPVI) per la Gestione di tutti i Sottosistemi previsti, dalle Norme vigenti, per l'Adeguamento alle Norme sulla Sicurezza per le Gallerie del Lotto 1. Fanno parte del sottosistema "Comando e Controllo Impianti LFM", solo le apparecchiature proprie dell'impianto LFM:
- Quadri di Tratta (QdT)
- Cavo 8 F.O. tipo MM
- Fornt-End LFM
- Client LFM

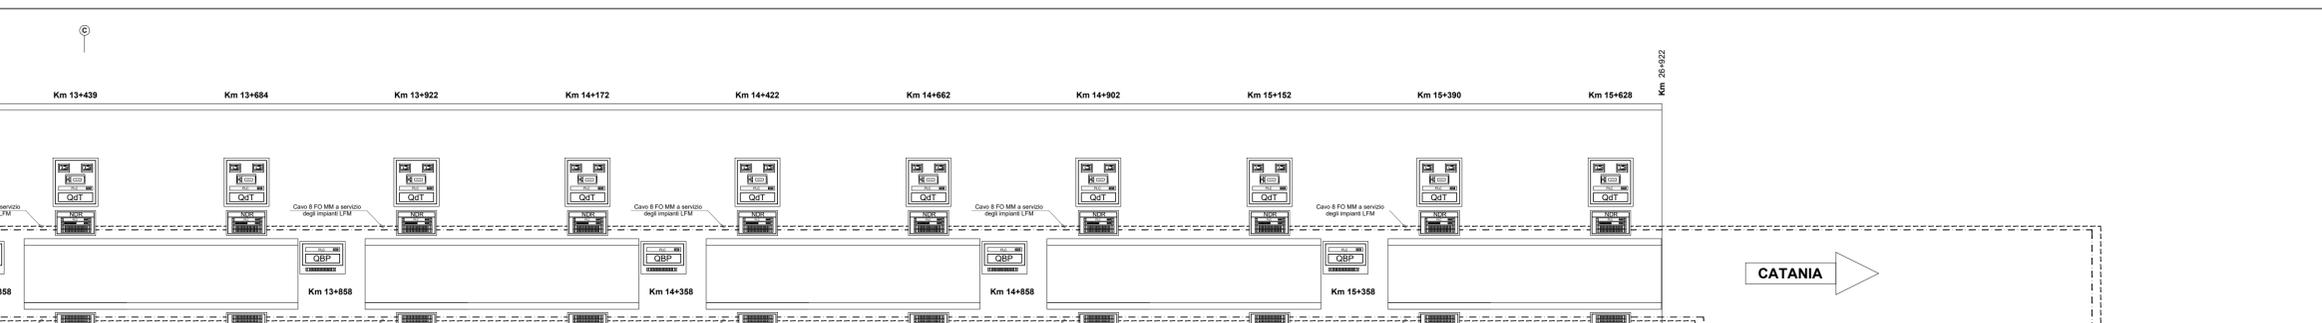

COMMITTENTE: 

PROGETTAZIONE: 

DIRETTRICE FERROVIARIA MESSINA - CATANIA - PALERMO

NUOVO COLLEGAMENTO PALERMO - CATANIA

U.O. TECNOLOGIE SUD

PROGETTO DEFINITIVO

TRATTA LERCARA - CALTANISSETTA XIRBI

IMPIANTI LFM

GALLERIE

Galleria Santa Catena

Sistemi di Comando e Controllo Impianti LFM

SCALA: -

COMMESSA	LOTTO	FASE	ENTE	TIPO DOC.	OPERA/DISCIPLINA	PROGR.	REV.
RS3T	30	D	67	DX	LF03A6	004	A

Rev.	Descrizione	Redatto	Data	Verificato	Data	Approvato	Data	Autorizzato Data
A	Emissione esecutiva	G. Dirossi	dic 2019	G. Dirossi	dic 2019	A. Baffica	dic 2019	A. Fressi dic 2019

File: RS3T30D67DXLF03A6004A.dwg n. Elab.: 67_LF_39