




### CAVIDOTTI IN GALLERIA

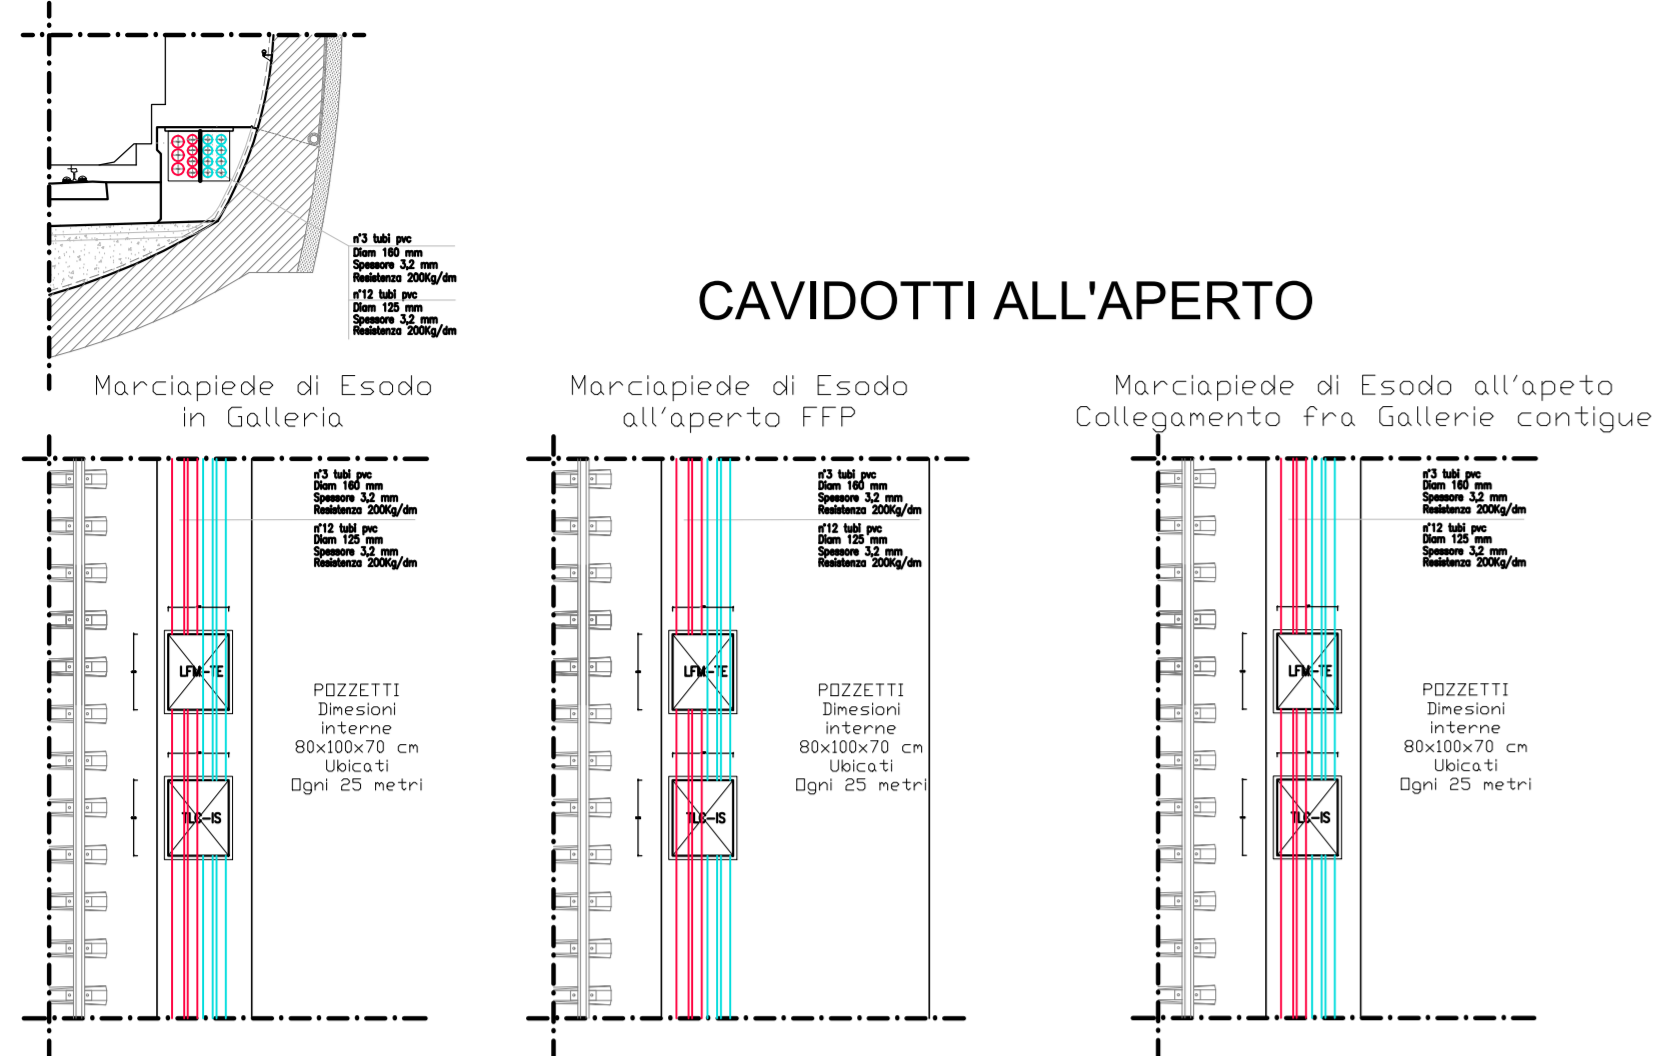


### CAMERONE CABINA MT

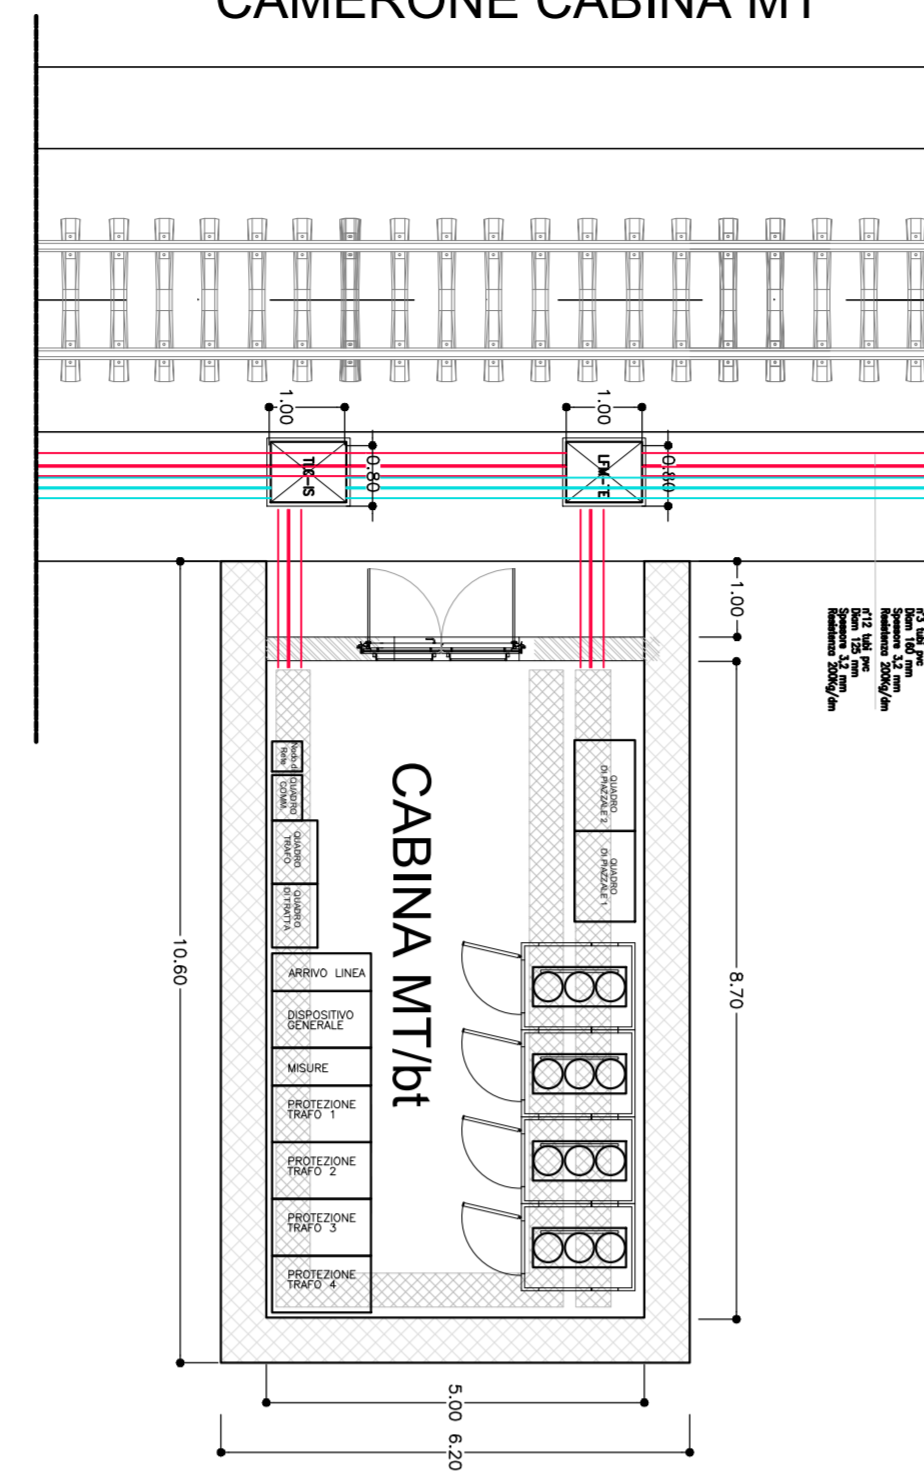


### NICCHIA STANDARD GALLERIA

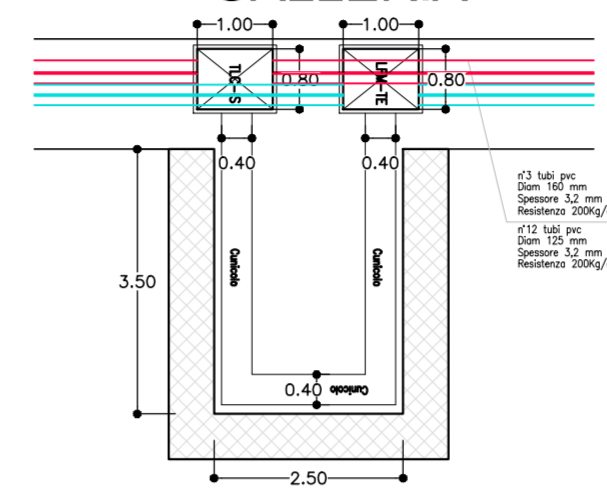

### SCHEMA A BLOCCHI COLLEGAMENTI PERIFERICO MAE (PMAE) E QUADRO DI TRATTA

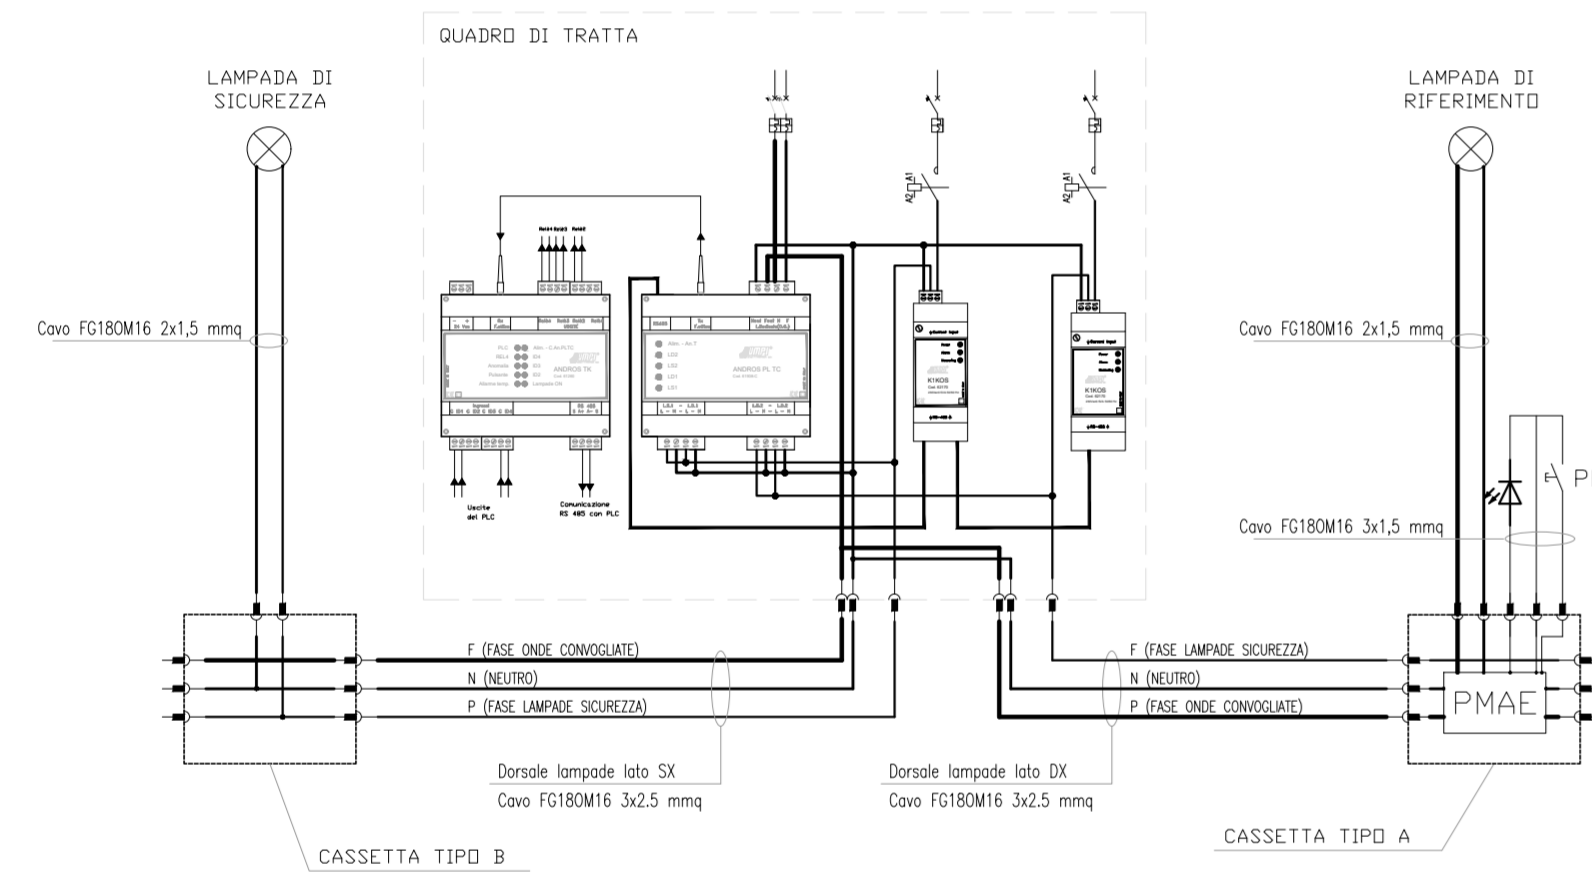


### PARTICOLARE PLAFONIERA A LED RFI DTC STS ENE SP IFS LF162

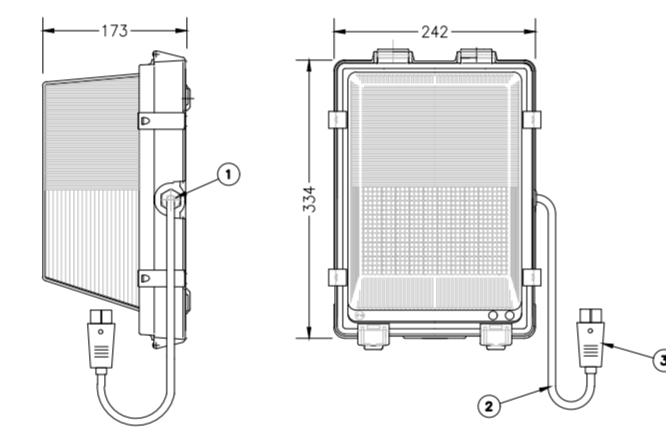


| POS. | DESCRIZIONE                                  |
|------|--|
| 1    | PRESSAGGIO PE8 OTTONE NICHELATO              |
| 2    | CAVO FLESSIBILE HD7RN 2x1,5mmq               |
| 3    | CONNETTORE MULTIPOLARE VOLANTE 230V 16A IP65 |


### PARTICOLARE SOSPENSIONE CAVI SU FUNE METALLICA RIVESTITA IN MATERIALE PLASTICO

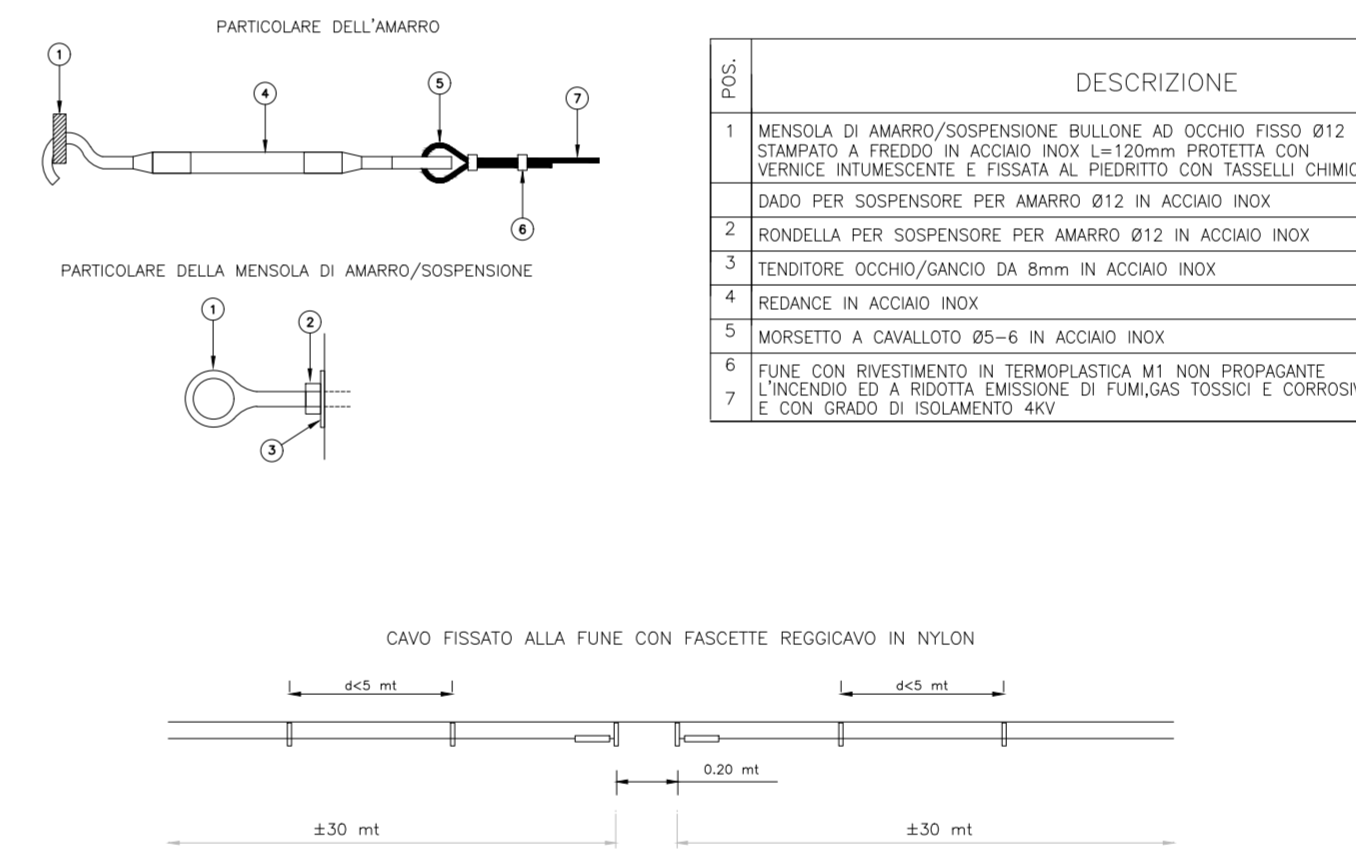

### CASSETTE DI DERIVAZIONE RFI DPRIM STC IFS LF614 B

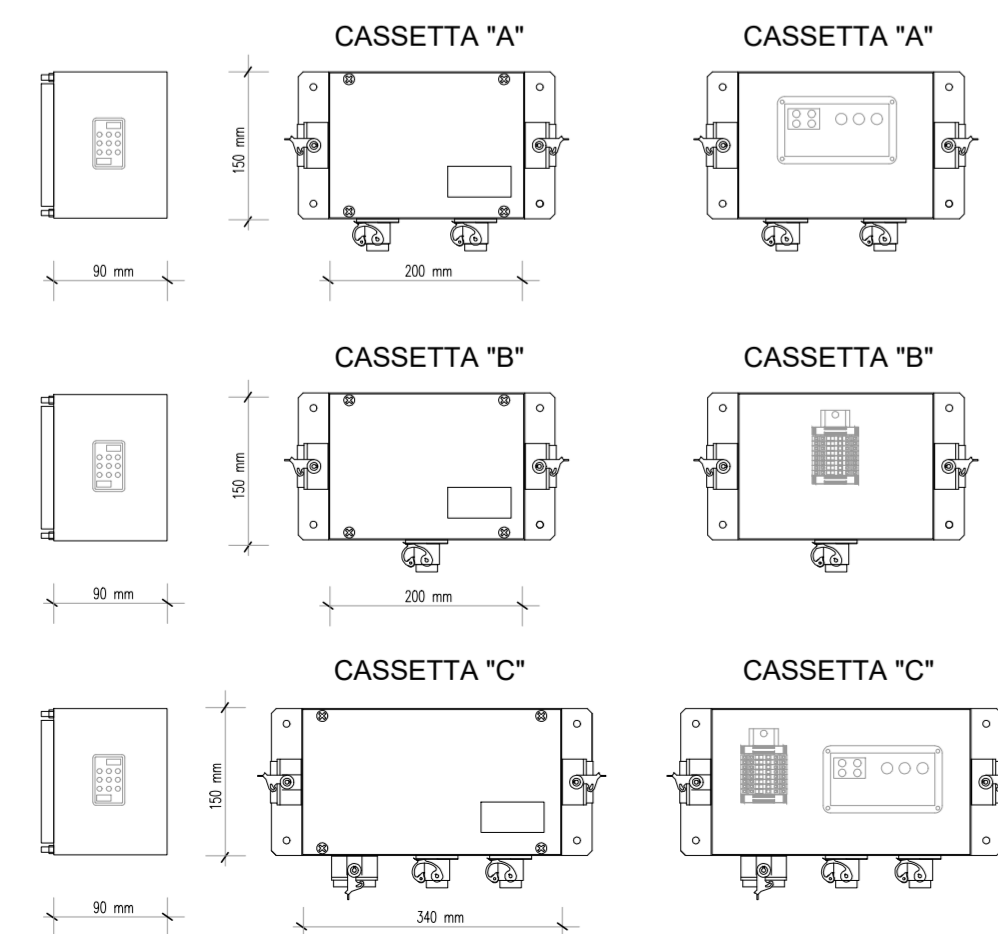


### QUADRO DI TRATTA

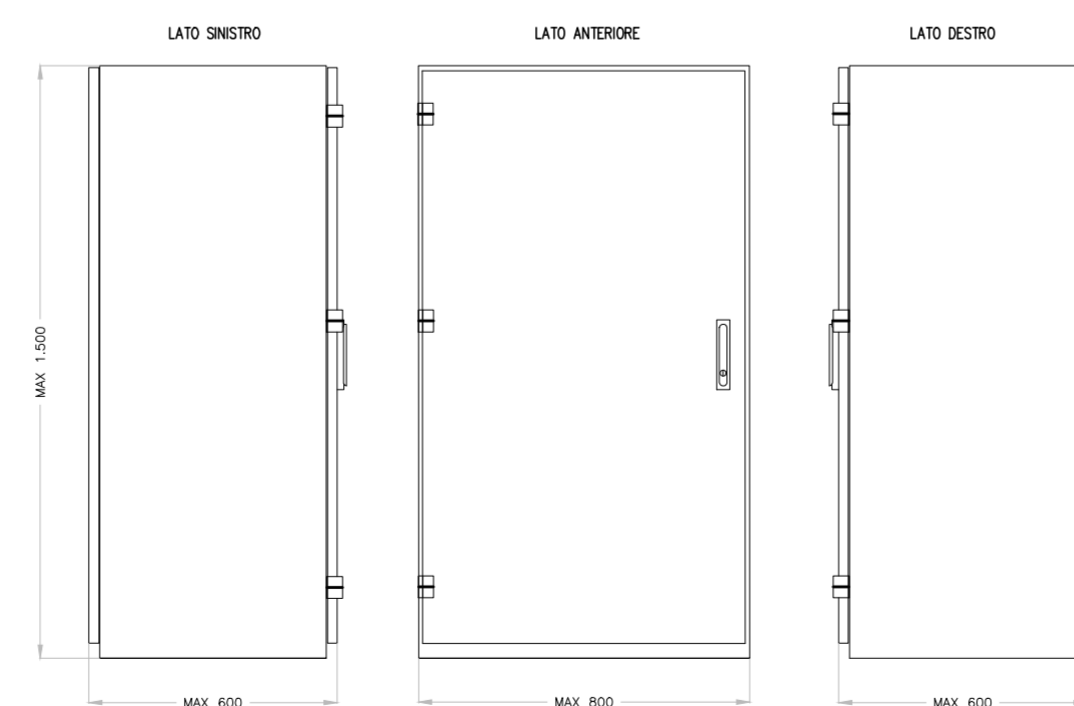

NOTE:

- STRUTTURA IN ACCIAIO INOX AISI 304
- STRUTTURA PORTELLE ANTERIORI = 20/10
- SEPARATORI, PANNELLI POSTERIORI, PORTELLE ANTERIORI = 15/10
- BARRI DI RAME INQUARNATE ED IRROBUSTITE CON ISOLATORI = 20x35mm
- SERRATURE CON CHIUSURA A TRE PUNTI

### QUADRO LFM BY-PASS

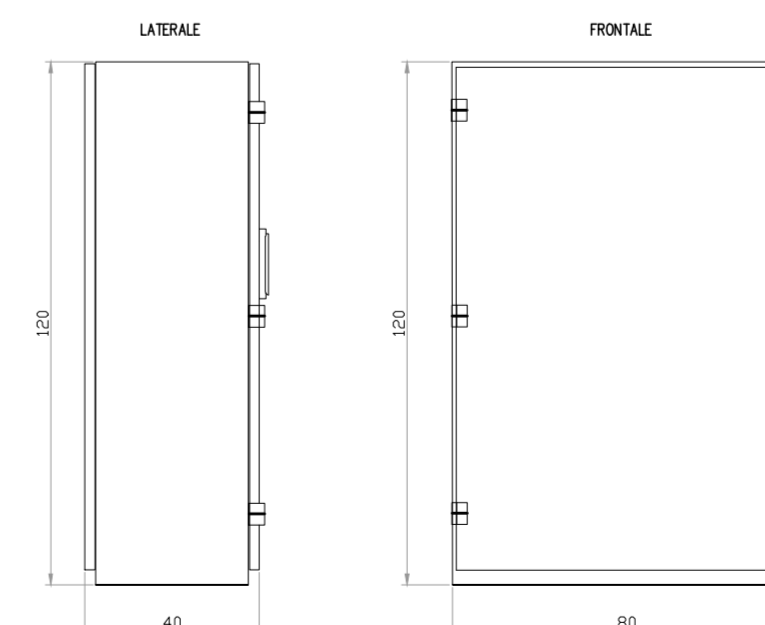

NOTE:

- STRUTTURA IN ACCIAIO INOX AISI 304
- STRUTTURA PORTELLE ANTERIORI = 20/10
- SEPARATORI, PANNELLI POSTERIORI, PORTELLE ANTERIORI = 15/10
- BARRI DI RAME INQUARNATE ED IRROBUSTITE CON ISOLATORI = 20x35mm
- SERRATURE CON CHIUSURA A TRE PUNTI

COMMITTENTE:

PROGETTAZIONE:

DIRETTRICE FERROVIARIA MESSINA - CATANIA - PALERMO

NUOVO COLLEGAMENTO PALERMO - CATANIA

U.O. TECNOLOGIE SUD

PROGETTO DEFINITIVO

TRATTA LERCARA - CALTANISSETTA XIRBI

IMPIANTI LFM

GALLERIE

Galleria Santa Catena

Particolari di alimentazione By-Pass

SCALA:

-

| COMMESSA | LOTTO | FASE | ENTE | TIPO DOC. | OPERA/DISCIPLINA | PROGR. | REV. |
|----------|-------|------|------|-----------|------------------|--------|------|
| RS3T     | 30    | D    | 67   | PX        | LF03A6           | 001    | A    |

| Rev. | Descrizione         | Redatto    | Data     | Verificato | Data     | Approvato | Data     | Autorizzato Data      |
|------|---------------------|------------|----------|------------|----------|-----------|----------|-----------------------|
| A    | Emissione esecutiva | G. D'Amadi | dic 2019 | G. Liguori | dic 2019 | A. Ballo  | dic 2019 | A. Priola<br>dic 2019 |