



# FABBRICATO PGEP/PEP

H<sub>L</sub> = 3.30

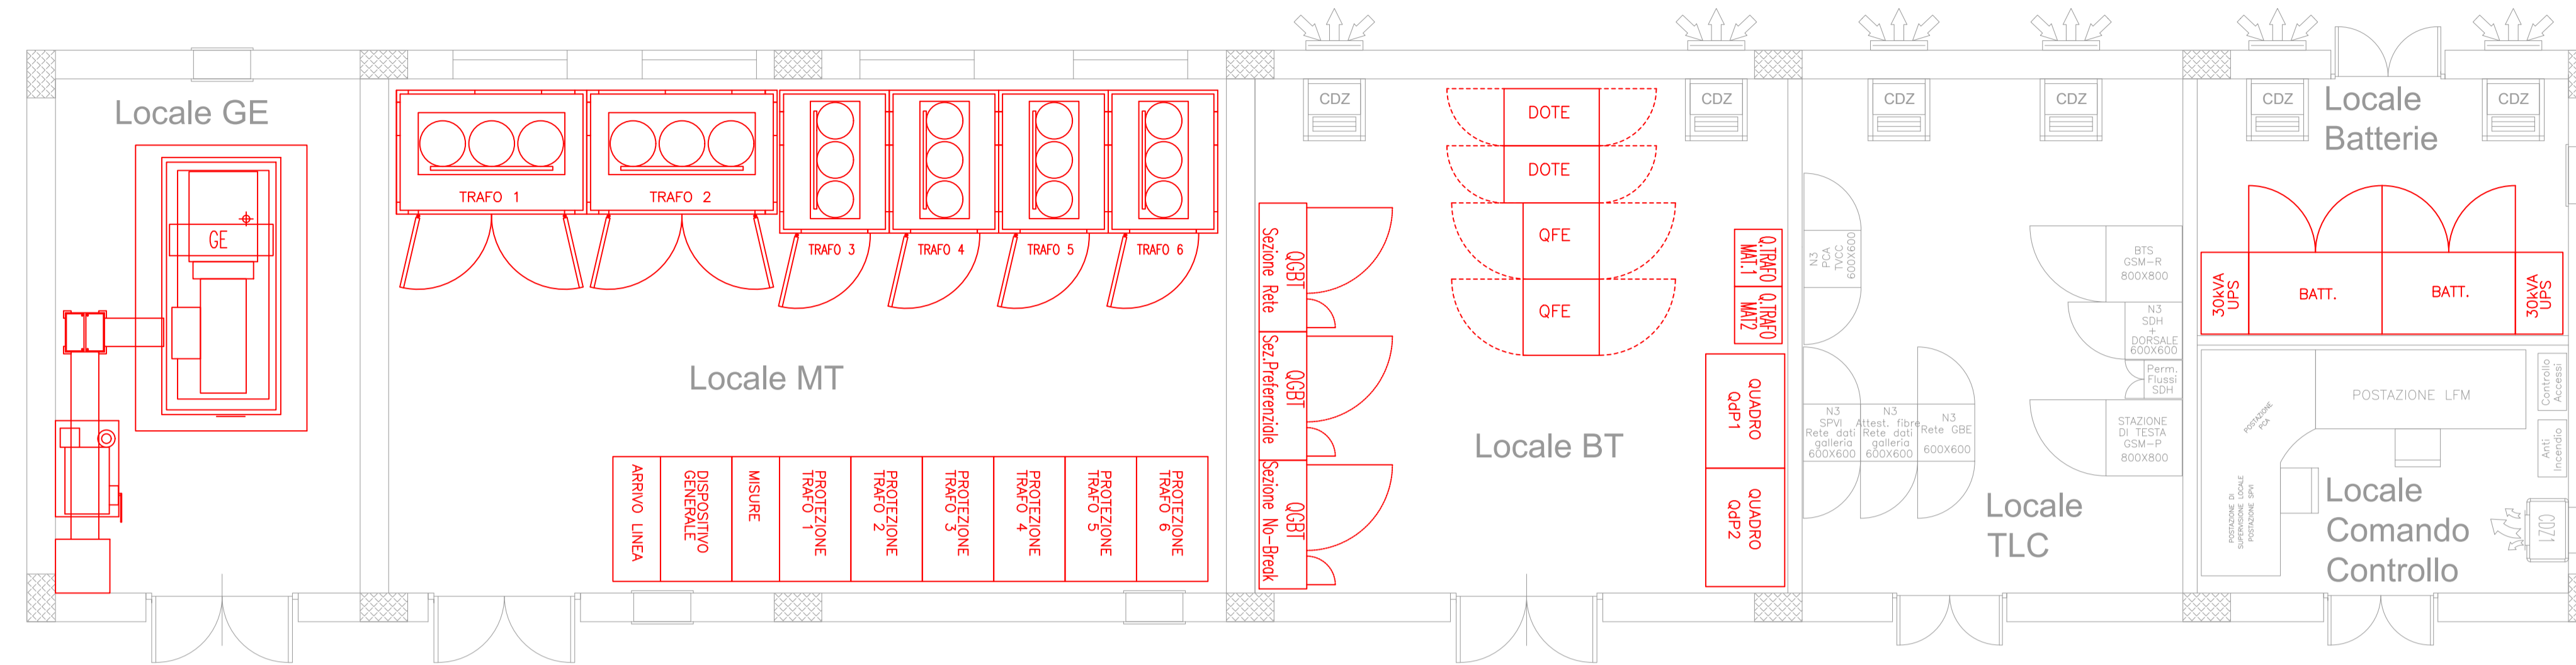

NOTA: le apparecchiature rappresentate sono indicative, quelle effettivamente installate sono riportate nei relativi schemi elettrici

# CAVIDOTTI INTERNI AL PGEP

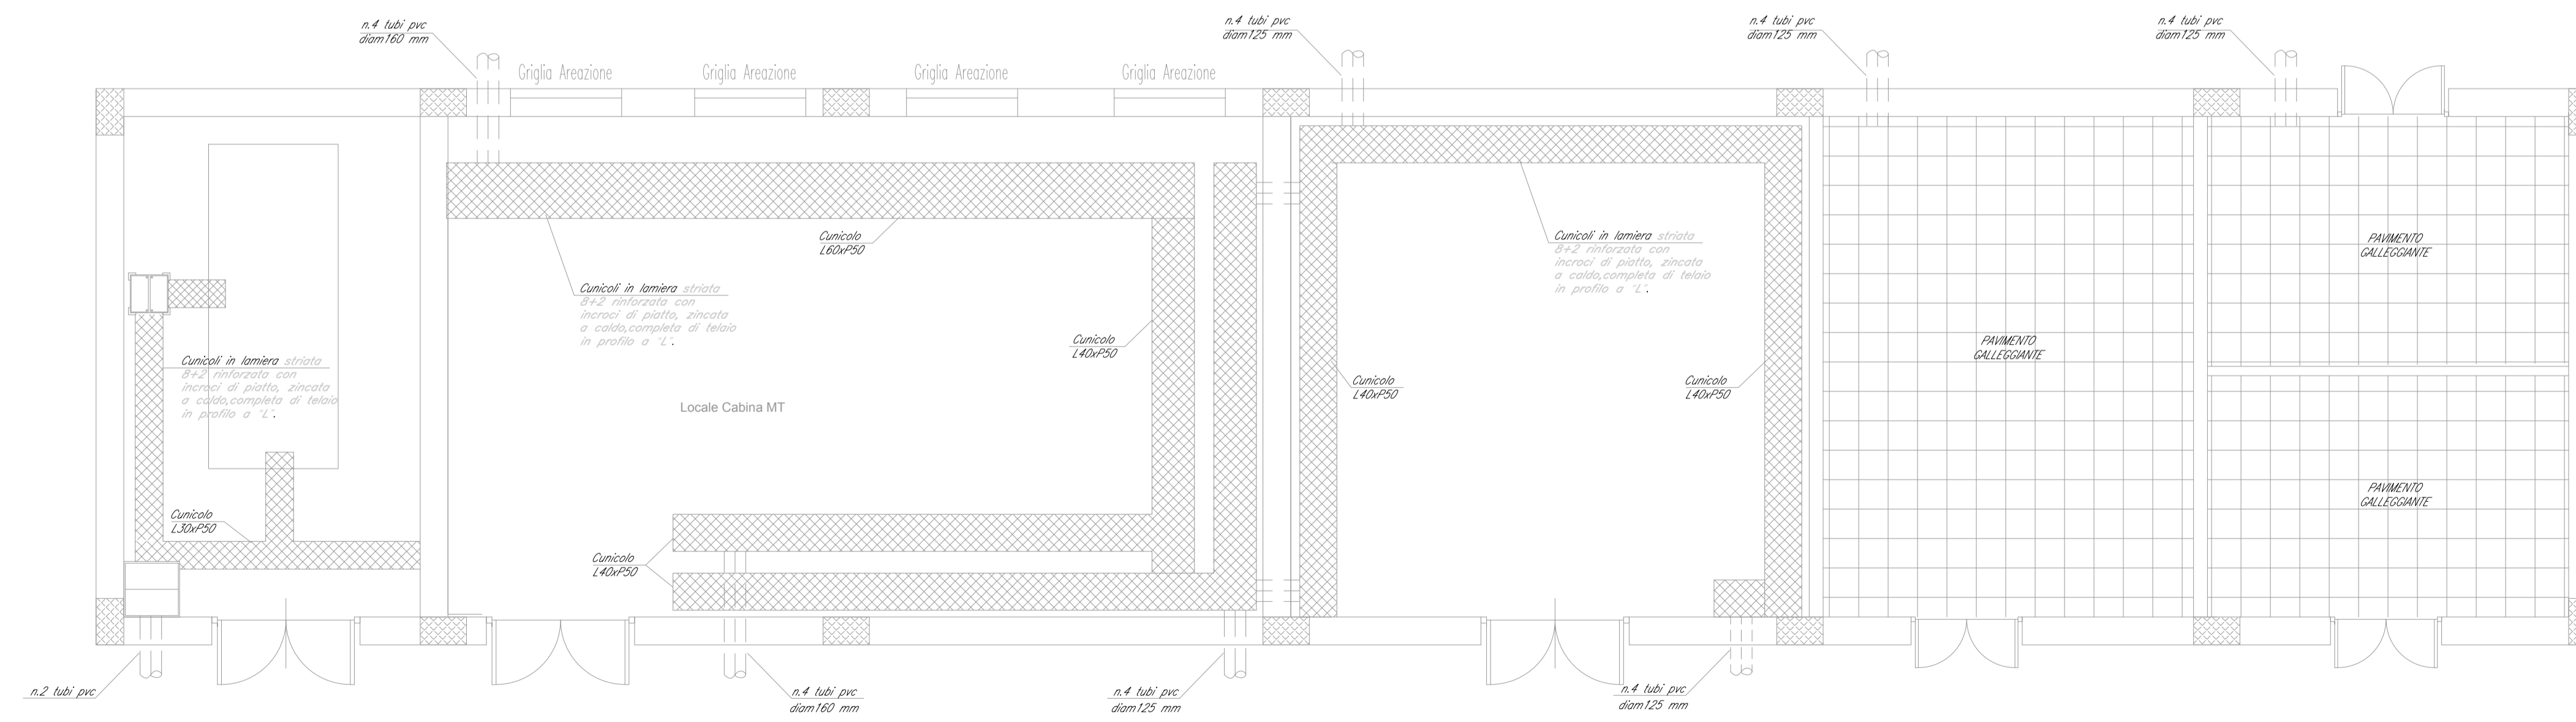

COMMITTENTE: **RFI** RETTE FERROVIARIE ITALIANE GRUPPO FERROVIE DELLO STATO ITALIANE

PROGETTAZIONE: **ITALFERR** GRUPPO FERROVIE DELLO STATO ITALIANE

**DIRETTRICE FERROVIARIA MESSINA - CATANIA - PALERMO**

**NUOVO COLLEGAMENTO PALERMO - CATANIA**

**U.O. TECNOLOGIE SUD**

**PROGETTO DEFINITIVO**

**TRATTA LERCARA - CALTANISSETTA XIRBI**

**IMPIANTI LFM**

GALLERIE

Galleria Santa Catena

Piazzale di Emergenza - lato PA

Layout Cabina MT-bt con disposizione cavidotti ed apparecchiature

SCALA: **1:50**

COMMESSA LOTTO FASE ENTE TIPO DOC. OPERA/DISCIPLINA PROGR. REV.

**RS3T 30 D 67 PB LF03B2 001 A**

Rev.	Descrizione	Redatto	Data	Verificato	Data	Approvato	Data	Autorizzato Data
A	Emissione esecutiva	G. Di Nardo	dic 2019	G. Liguori	dic 2019	A. Bufo	dic 2019	A. Presta dic 2019

File: RS3T30D67PBLF03B2001A.dwg n. Elab.: 67\_LF\_51