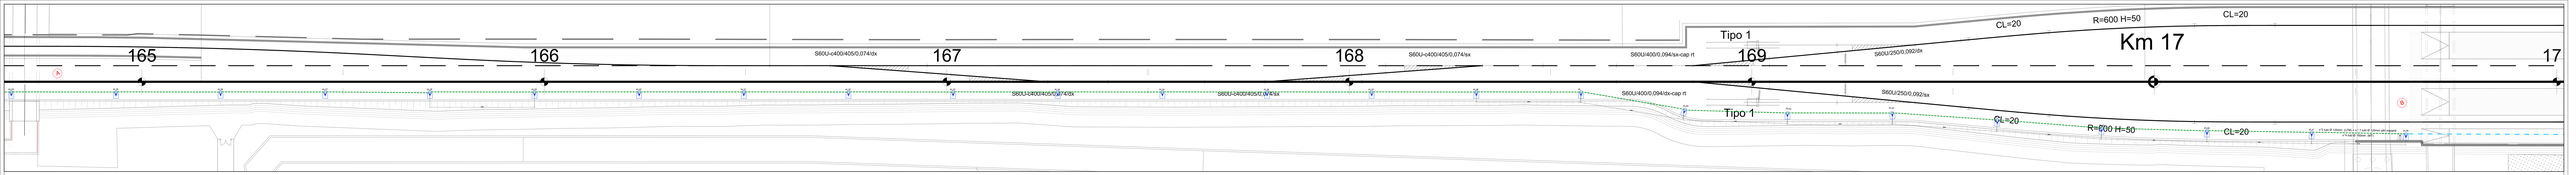

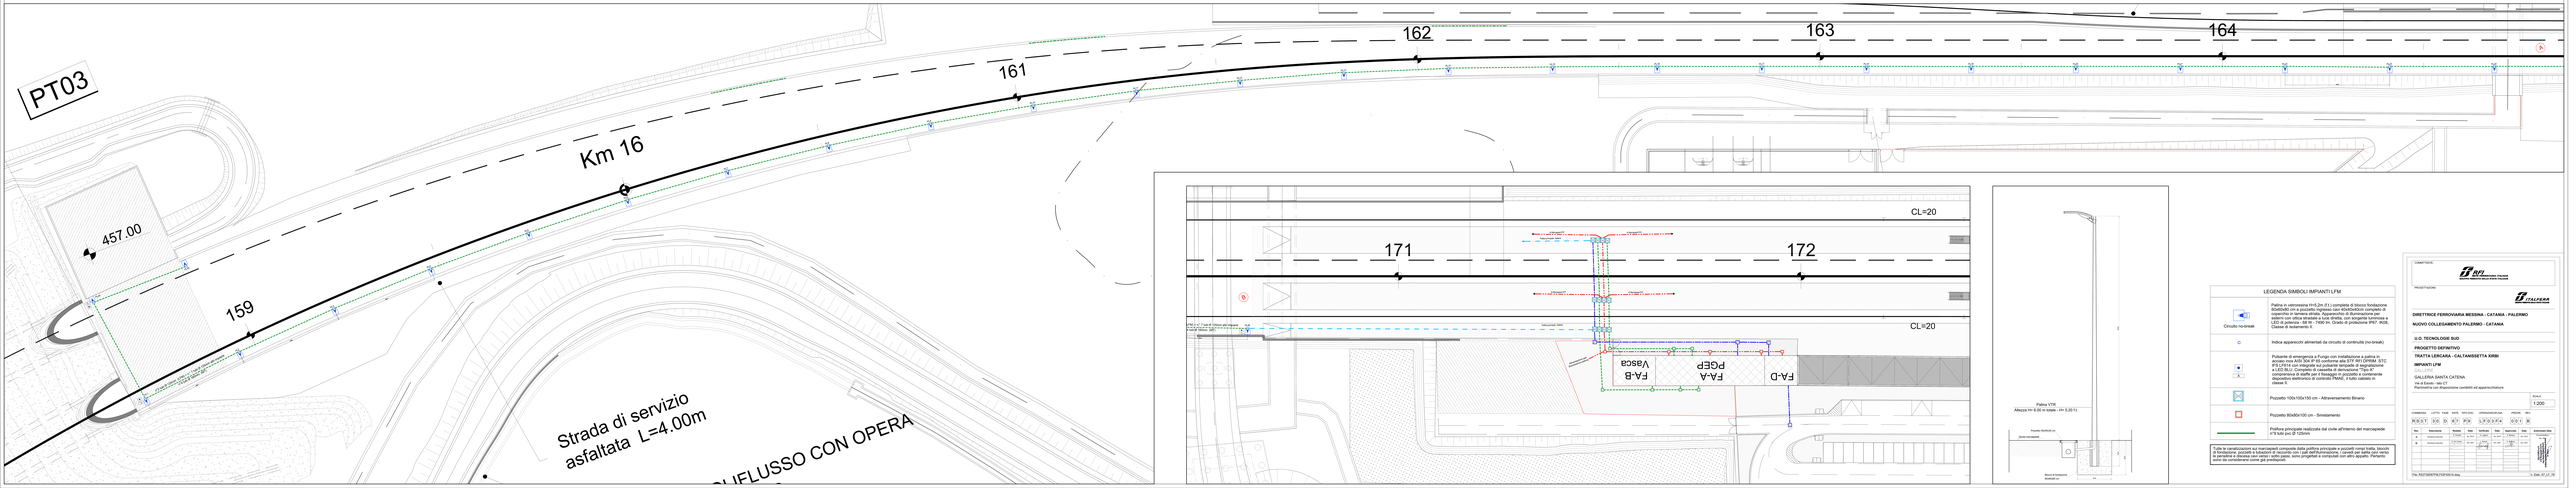

LEGENDA SIMBOLI IMPIANTI LFM

Circuito no-break	Palina in vetroresina H=0.2m (f.f.) completa di blocco fondazione in CLS, di cablaggio a morsetti, di sezionatore bipolare, di cassetta di ospectito in lamiera stirata. Apparecchio di illuminazione per esterni con ottica stradale a luce diretta, con sorgente luminosa a LED da 30W, 4000 K, 3000 lm. Grado di protezione IP67. IK08. Classe di isolamento II.
	Indica apparecchi alimentati da circuito di continuità (no-break)
	Pulsante di emergenza a Fungo con installazione a palina in acciaio inox AISI 304 IP 65 conforme alla STF 161 DPRM STC 1 ed alla STF 161 DPRM STC 2 ed alla STF 161 DPRM STC 3 e UD 50.0.0 Complete di cassetta di derivazione "Tipo A" comprensiva di staffe per il fissaggio in prossimità e contenente morsettiera di sezionamento di controllo PMAE, il tutto calcolato in classe II.
	Pozzetto 100x100x150 cm - Attraversamento Binario
	Pozzetto 80x80x100 cm – Sviratamento
	Profilina principale realizzata dal civile all'interno del marciapiede e/ o tubi pvc Ø 125mm

Tutte le canalizzazioni ed marciapiedi composte della pedana principale e pozzetti compresa staffa, bracchi di fondagione, pozzetti e tubazioni di raccordo con i pali dell'illuminazione, i canali per staffa per vetro da parafiume e discesa cavi verso i sotto passo, sono progettate e computate con altro appalto. Pertanto sono da considerarsi come già realizzate.

COMMITTENTE:

RFI RETE FERROVIARIA ITALIANA
GRUPPO FERROVIE DELLO STATO ITALIANE

PROGETTAZIONE:

GALLERIA INGEGNERIA

DIRETTRICE FERROVIARIA MESSINA - CATANIA - PALERMO

NUOVO COLLEGAMENTO PALERMO - CATANIA

U.O. TECNOLOGIE SUD

PROGETTO DEFINITIVO

TRATTA LERCARA - CALTANISSETTA XIRBI

IMPIANTI LFM

GALLERIA SANTA CATENA

Via di Esodo - vani CT
Planimetria con disposizione cavidotti ed apparecchiature

SCALA: 1:200

COMMESSA	LOTTO	FASE	ENTE	TIPO DOC.	OPERA/DISCIPLINA	PROGR.	REV.
R G S T	2 X	D	G 7	P B	L F I S F F 4	0 0 1	B

Rev.	Descrizione	Redatto	Data	Verificato	Data	Approvato	Data	Autorizzato RFI
A	EMISSIONE	G. FINOCCHIARO	Ott. 2020	A. LOTTA	Ott. 2020	G. LAPIS	Ott. 2020	
B	EMISSIONE	G. FINOCCHIARO	Set. 2021	G. FINOCCHIARO / A. LOTTA	Set. 2021	G. LAPIS / G. FINOCCHIARO	Set. 2021	

File: RGST2002P78_F2F161D.dwg

n. Elab.: 187_LF_F6