




CAVIDOTTI IN GALLERIA

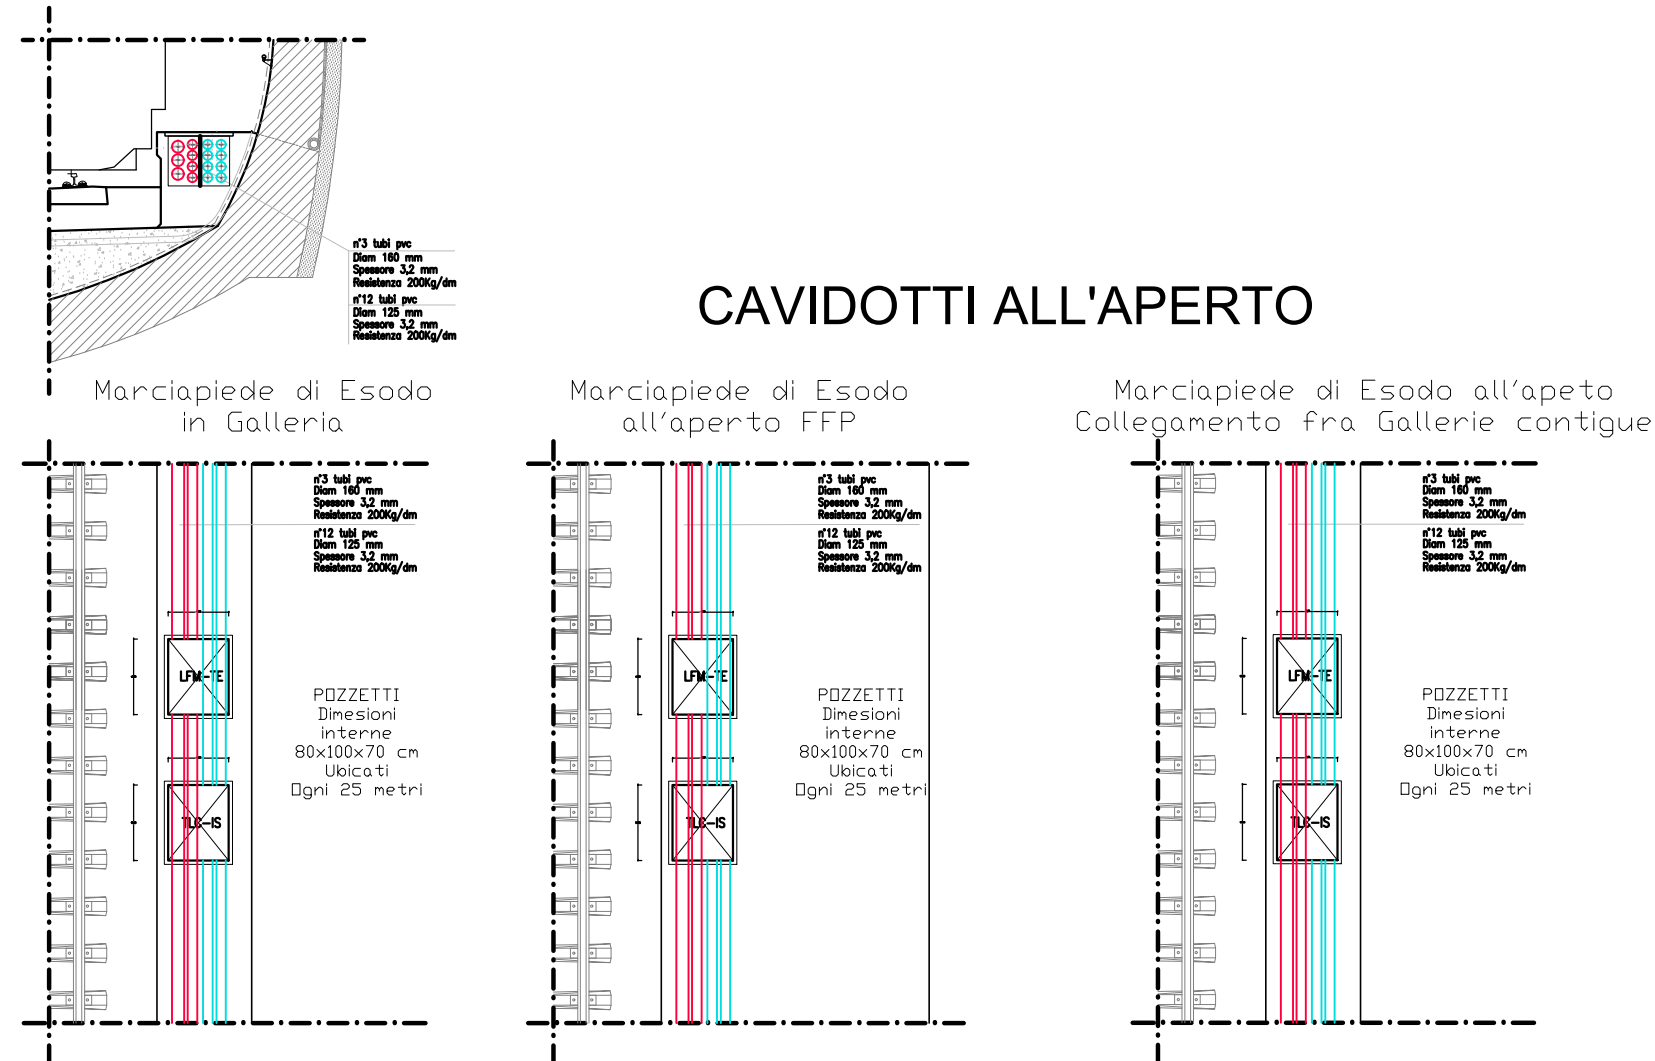


CAMERONE CABINA MT

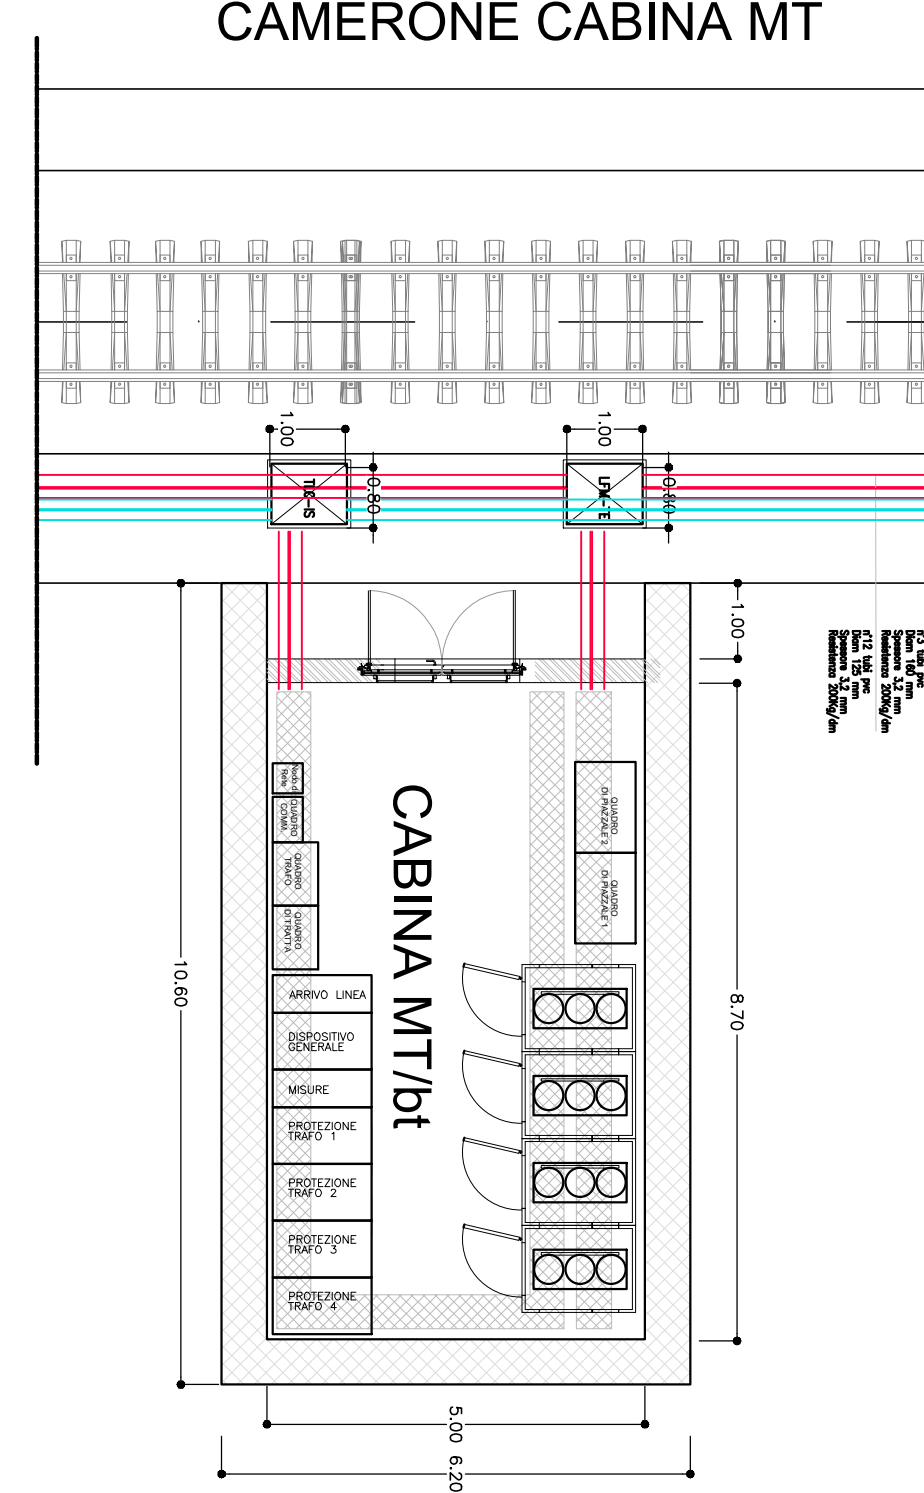


NICCHIA STANDARD GALLERIA

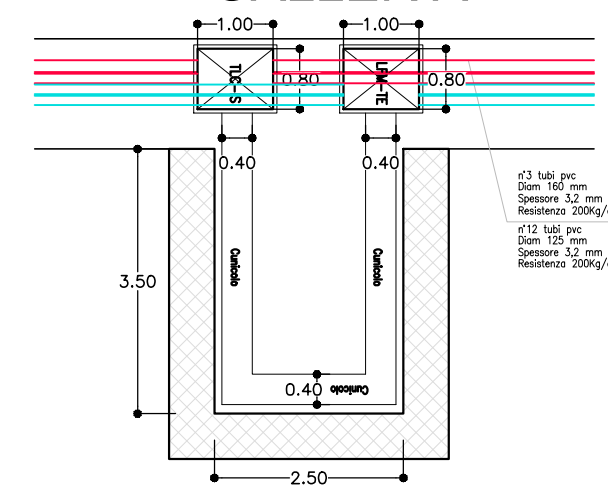

SCHEMA A BLOCCHI COLLEGAMENTI PERIFERICO MAE (PMAE) E QUADRO DI TRATTA

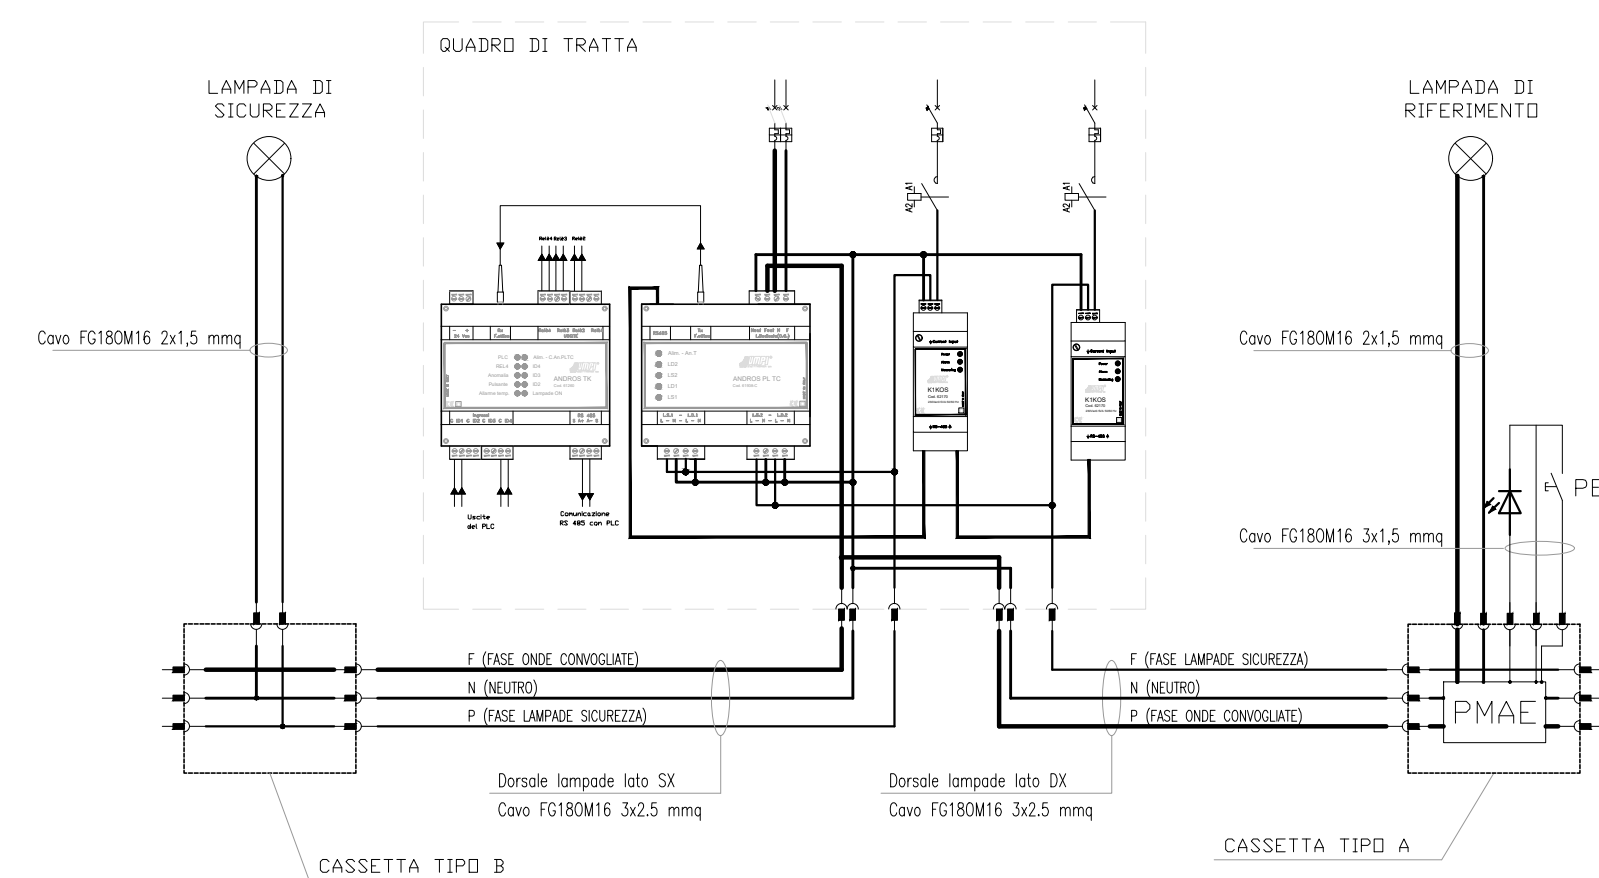


PARTICOLARE PLAFONIERA A LED RFI DTC STS ENE SP IFS LF162

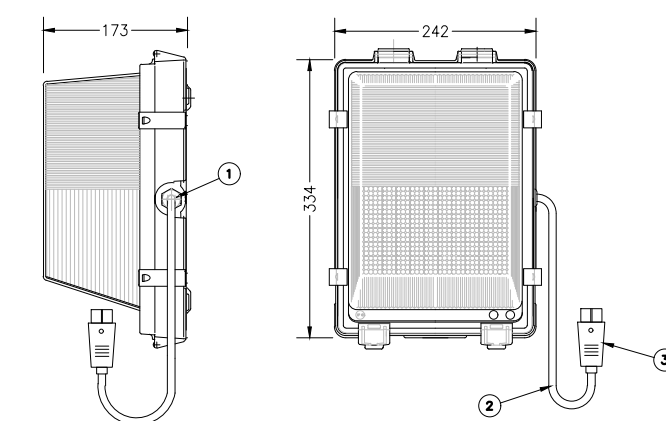


POS.	DESCRIZIONE
1	PRESSAGGIO PE8 OTTONE NICHELATO
2	CAVO FLESSIBILE HD7RN 2x1,5mmq
3	CONNETTORE MULTIPOLARE VOLANTE 230V 16A IP65


PARTICOLARE SOSPENSIONE CAVI SU FUNE METALLICA RIVESTITA IN MATERIALE PLASTICO

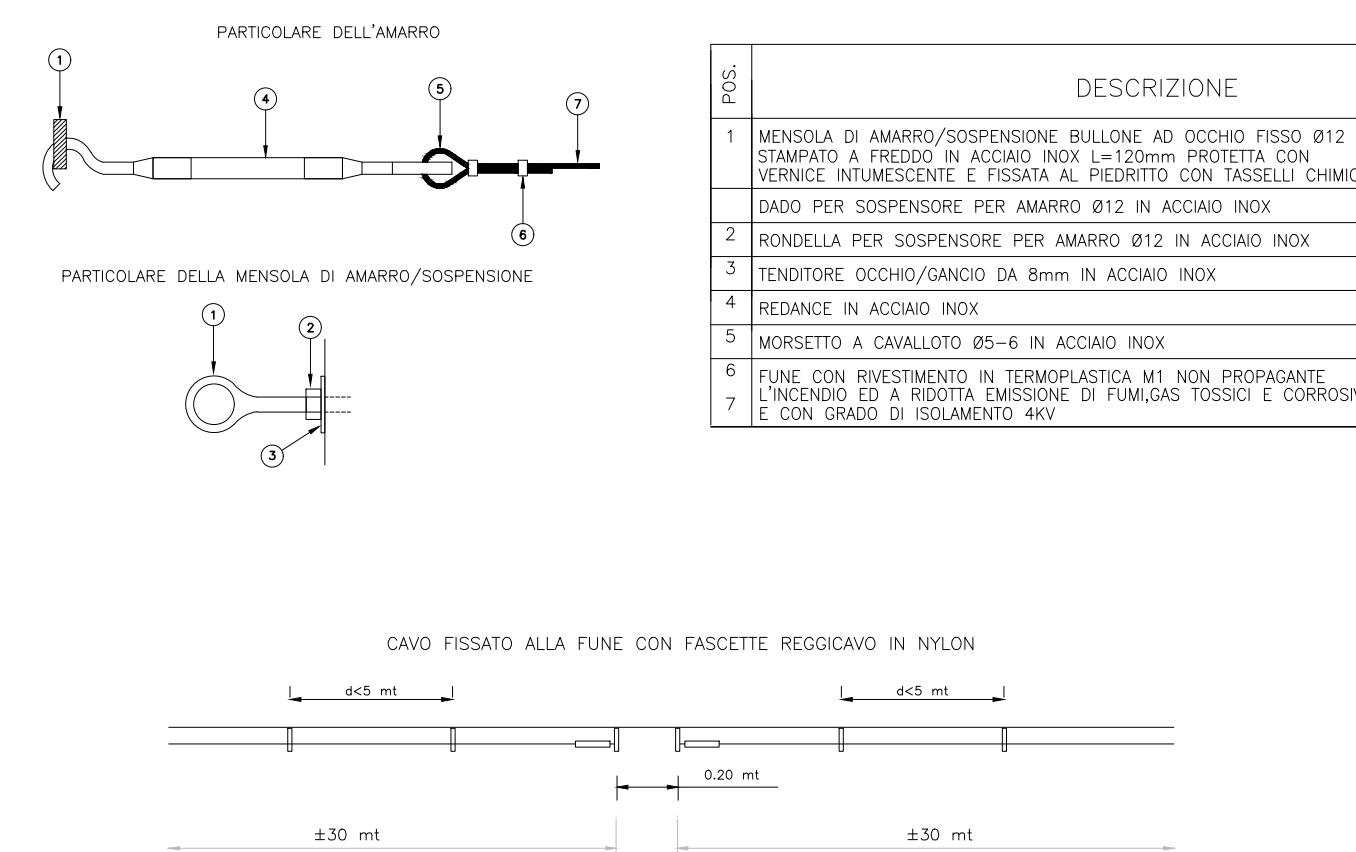

CASSETTE DI DERIVAZIONE RFI DPRIM STC IFS LF614 B

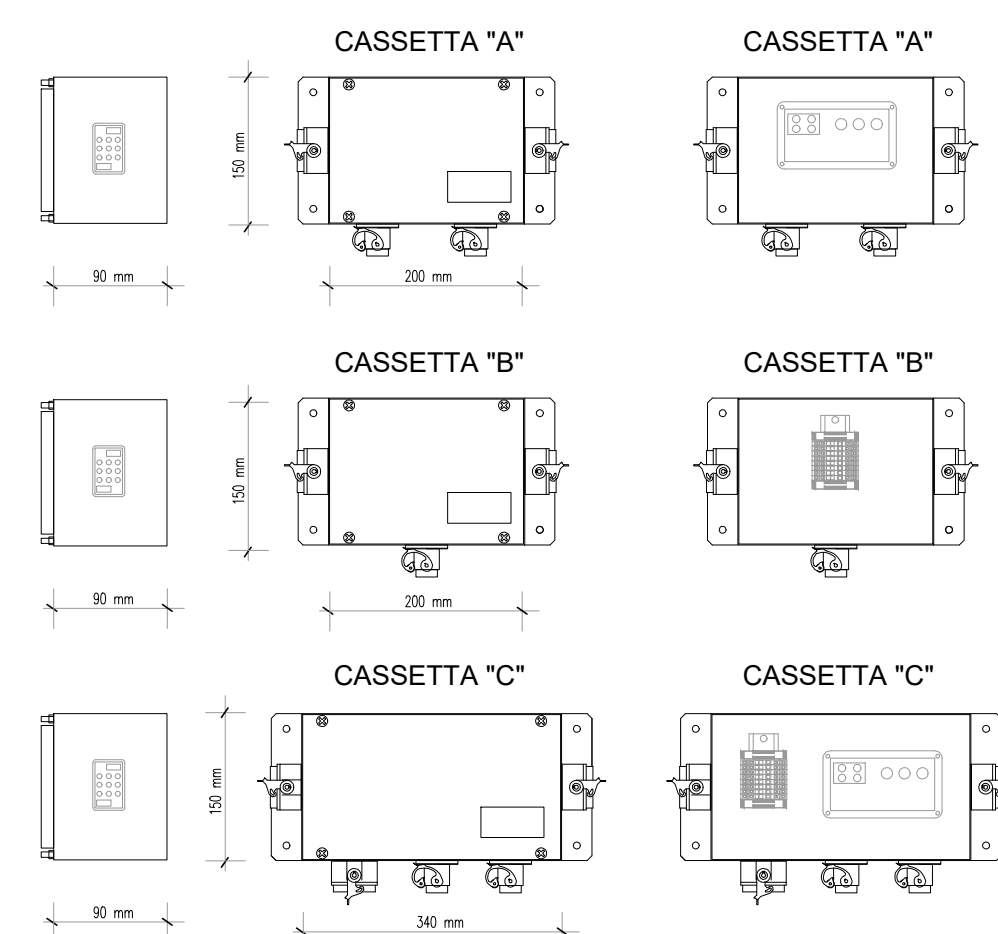


QUADRO DI TRATTA

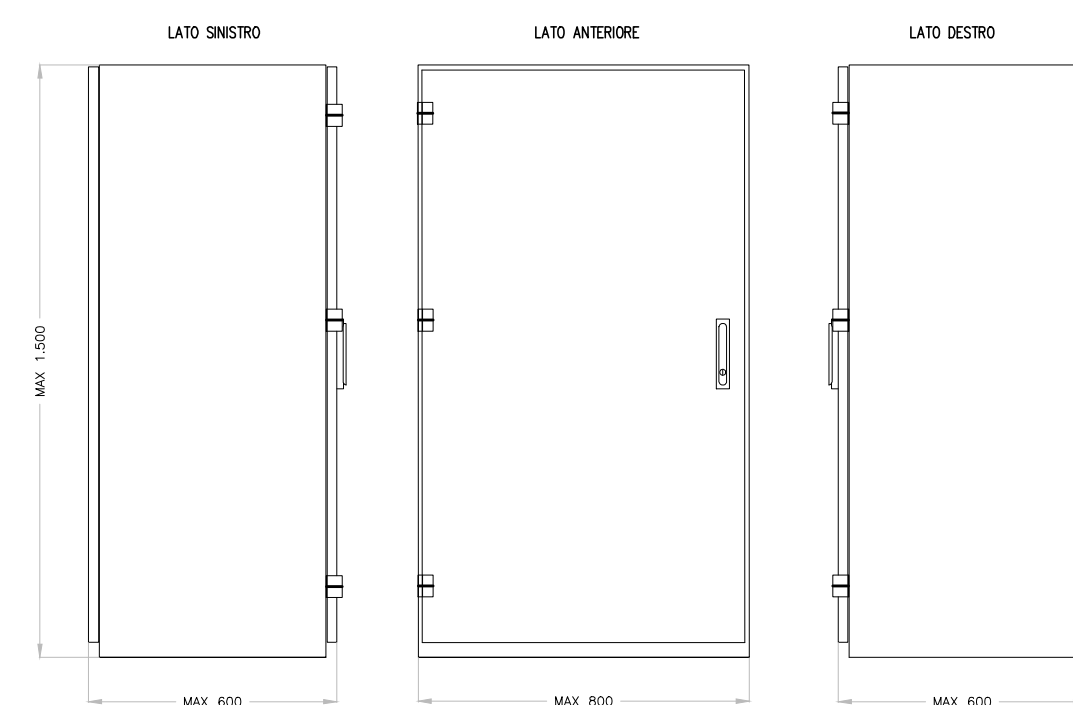

NOTE:
 - STRUTTURA IN ACCIAIO INOX AISI 304
 - STRUTTURA PORTELLE ANTERIORI = 20/10
 - SEPARATORI, PANNELLI POSTERIORI, PORTELLE ANTERIORI = 15/10
 - BARRE DI RAME INQUARNATE ED IRROBUSTITE CON ISOLATORI = 20x3mm
 - SERRATURE CON CHIUSURA A TRE PUNTI

QUADRO LFM BY-PASS

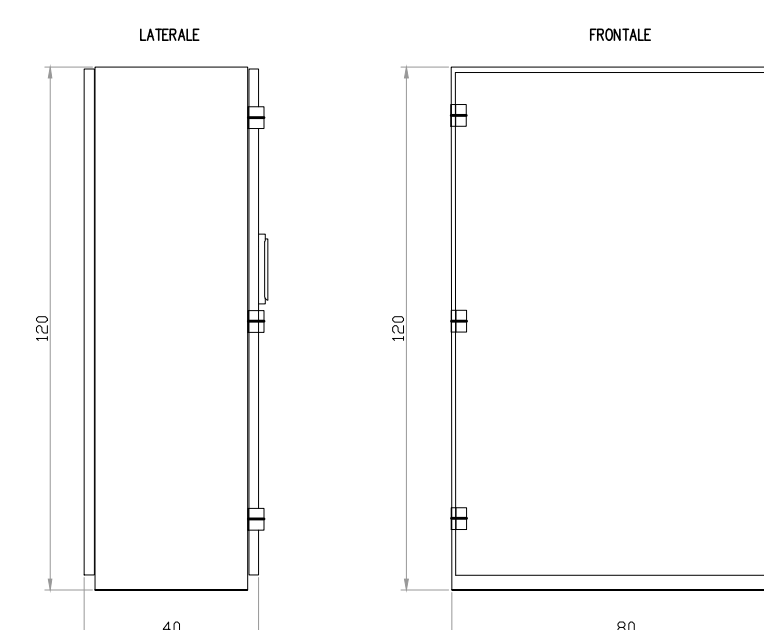

NOTE:
 - STRUTTURA IN ACCIAIO INOX AISI 304
 - STRUTTURA PORTELLE ANTERIORI = 20/10
 - SEPARATORI, PANNELLI POSTERIORI, PORTELLE ANTERIORI = 15/10
 - BARRE DI RAME INQUARNATE ED IRROBUSTITE CON ISOLATORI = 20x3mm
 - SERRATURE CON CHIUSURA A TRE PUNTI

COMMITTENTE:



PROGETTAZIONE:



DIRETTRICE FERROVIARIA MESSINA - CATANIA - PALERMO

NUOVO COLLEGAMENTO PALERMO - CATANIA

U.O. TECNOLOGIE SUD

PROGETTO DEFINITIVO

TRATTA LERCARA - CALTANISSETTA XIRBI

IMPIANTI LFM

GALLERIE

Galleria Equivalente 1

Particolari di alimentazione By-Pass

SCALA:

-

COMMESSA LOTTO FASE ENTE TIPO DOC. OPERA/DISCIPLINA PROGR. REV.

RS3T 30 D 67 PX LF04A6 001 A

Rev.	Descrizione	Redatto	Data	Verificato	Data	Approvato	Data	Autorizzato Data
A	Emissione esecutiva	G. D'Amico	dic 2019	G. Liguori	dic 2019	A. Ballo	dic 2019	A. Presto dic 2019

