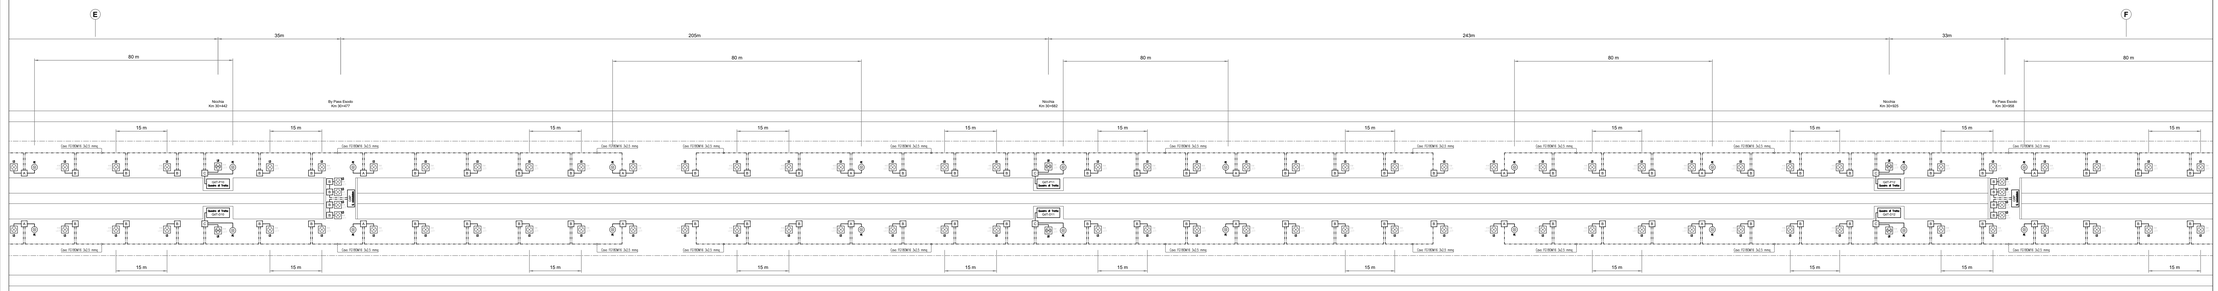

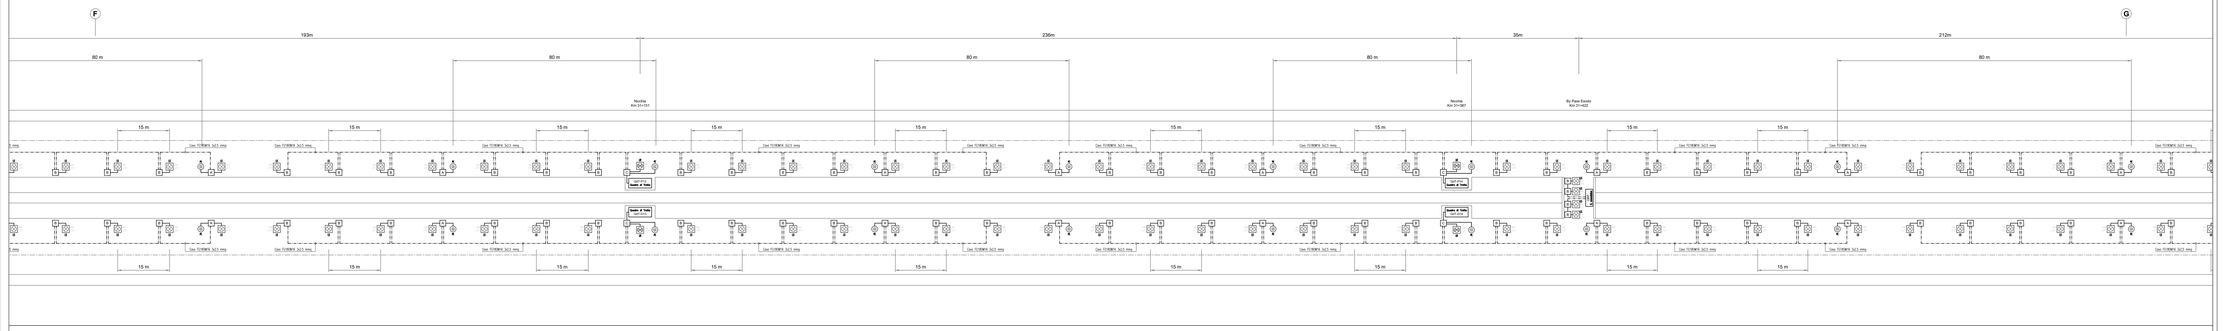

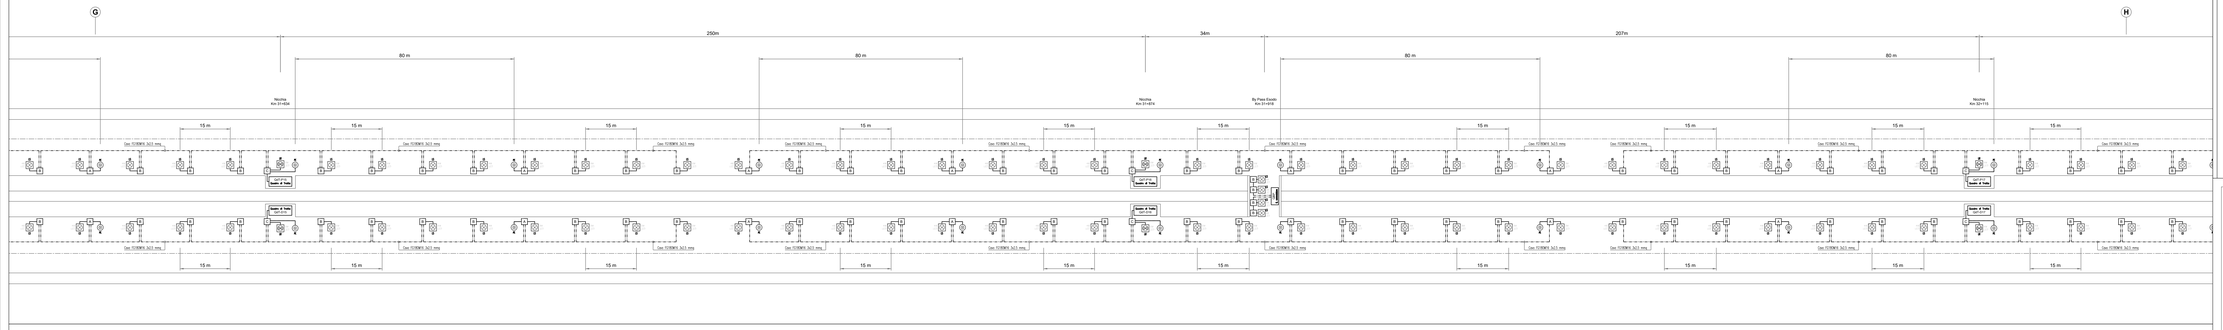

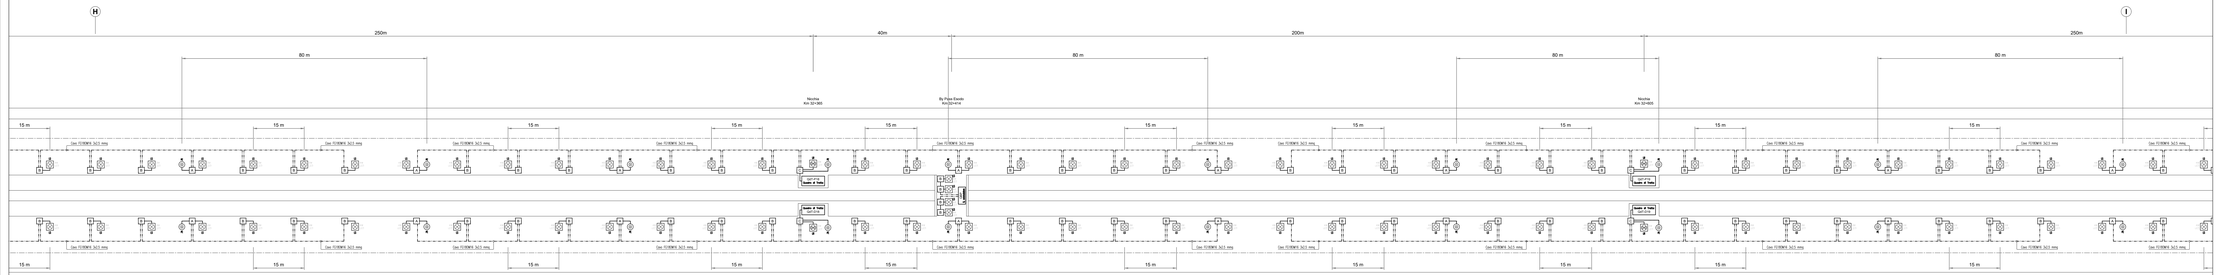

LEGENDA

SIMBOLO	DESCRIZIONE
	Plafoniera di riferimento (sempre accesa, interno niocchioni) con lampada LED da 4W - RFI DTC STS ENE SP IFS LF162 A del 06.11.2015
	Plafoniera di sicurezza (con accensione comandata) e lampada LED da 4W - RFI DTC STS ENE SP IFS LF162 A del 06.11.2015
	Pulsante con led di segnalazione di colore blu, per accensione lampade per illuminazione delle vie di esodo RFI DPRIM STF IFS LF614 B del 24.04.2012 Passo max 80,00 ml RFI DPRIM STC IFS LF610 C del 24.04.2012
QdT Quadro di Tratta	QdT - Quadro di tratta con trasformatore 1000/230V RFI DPRIM STF IFS 610 C del 24.04.2012 (Galleria L>1.000m)
	Dorsale illuminazione vie di esodo in Galleria FG180M16 3x2,5 mmq RFI DPRIM STC IFS LF610 C del 24.04.2012
	Derivazione Pulsante FG180M16 3x1,5 mmq RFI DPRIM STC IFS LF610 C del 24.04.2012
	Derivazione Lampada FG180M16 2x2,5 mmq RFI DPRIM STC IFS LF610 C del 24.04.2012
A	Cassetta di derivazione di TIPO A-DX-610 (PMAE) - TIPO A-SX-610 (PMAE) RFI DPRIM STF IFS LF614 B del 24.04.2012
B	Cassetta di derivazione di TIPO B-DX-610 - TIPO B-SX-610 RFI DPRIM STF IFS LF614 B del 24.04.2012
C	Cassetta di derivazione di TIPO C - 610 (PMAE) RFI DPRIM STF IFS LF614 B del 24.04.2012

TIPOLOGIA CONDUTTORI
Cavi tipo FG180M16 0,6-1KV

TIPOLOGIA DI POSA
Cavi sospesi su fune metallica fissata con mensole poste ad una interdistanza di 5 m.

	PE Brevis Pari	PE Esodo Pari/dx	Quadro di Tratta QdT	QBP	QST	TMAX1 / TMAX2 TMAX3	TMAX4	Cassetta MP	Pulsante	Lampada LS	Lampada LR	Cavo 2x10	Cavo 3x10	Cavo 4x10	Cavo 3x50	Cavo C
nicchia tipo PALERMO	29+995	2+047														
Nicchia Standard 01	29+314	2+279	2						12	46	2	5	5	10	20	2
By Pass Esodo 01		29+424	2	1					4	16	2	2	2	12	12	2
Nicchia Standard 02	29+512	2+512	2			2			8	30	2	5	5	12	12	2
Nicchia Standard 03	29+789	2+758	2			2			8	30	2	2	2	12	12	2
By Pass Esodo 02		29+912	2	1					4		2	2	2	12	12	2
Nicchia Standard 04	29+923	2+956	2			2			8	30	2	5	5	12	12	2
Nicchia Standard 05	29+953	2+972	2			2			8	30	2	5	5	12	12	2
Nicchia Standard 06	30+007	3+002	2			2			8	30	2	5	5	12	12	2
By Pass Esodo 03		30+032	2	1					4		2	2	2	12	12	2
Nicchia Standard 07	29+294	3+255	2			2			8	30	2	5	5	12	12	2
Nicchia Standard 08	29+074	3+025	2			2			8	30	2	5	5	12	12	2
By Pass Esodo 04		29+054	2	1					4		2	2	2	12	12	2
Nicchia Standard 09	28+299	3+277	2			2			8	30	2	5	5	12	12	2
Nicchia Standard 10	28+042	3+053	2			2			8	30	2	5	5	12	12	2
By Pass Esodo 05		28+017	2	1					4		2	2	2	12	12	2
Nicchia Standard 11	28+022	3+031	2			2			8	30	2	5	5	12	12	2
Nicchia Standard 12	28+055	3+005	2			2			8	30	2	5	5	12	12	2
By Pass Esodo 06		28+055		1					4					2	2	
Nicchia MT		21+000	2	1	2		4									
Nicchia Standard 13	21+151	3+122	2			2			8	30	2	5	5	12	12	2
Nicchia Standard 14	21+387	3+350	2			2			8	30	2	5	5	12	12	2
By Pass Esodo 07		21+422	2	1					4		2	2	2	12	12	2
Nicchia Standard 15	21+654	3+605	2			2			8	30	2	5	5	12	12	2
Nicchia Standard 16	21+874	3+853	2			2			8	30	2	5	5	12	12	2
By Pass Esodo 08		21+918	2	1					4		2	2	2	12	12	2
Nicchia Standard 17	22+115	4+090	2			2			8	30	2	5	5	12	12	2
Nicchia Standard 18	22+383	4+348	2			2			8	30	2	5	5	12	12	2
By Pass Esodo 09		22+418	2	1					4		2	2	2	12	12	2
Nicchia Standard 19	22+651	4+606	2			2			8	30	2	5	5	12	12	2
Nicchia Standard 20	22+653	4+624	2			2			8	30	2	5	5	12	12	2
By Pass Esodo 10		22+679	2	1					4		2	2	2	12	12	2
Nicchia Standard 21	23+095	4+864	2			2			8	30	2	5	5	12	12	2
Nicchia Standard 22	23+338	5+107	2			2			8	30	2	5	5	12	12	2
By Pass Esodo 11		23+364	2	1					4		2	2	2	12	12	2
Nicchia Standard 23	23+323	5+349	2			2			8	30	2	5	5	12	12	2
Nicchia Standard 24	23+615	5+701	2			2			8	30	2	5	5	12	12	2
By Pass Esodo 12		23+658	2	1					4		2	2	2	12	12	2
Nicchia Standard 25	23+897	5+963	2			2			8	30	2	5	5	12	12	2
Nicchia Standard 26	24+222	6+258	2			2			8	30	2	5	5	12	12	2
By Pass Esodo 13		24+224	2	1					4		2	2	2	12	12	2
Nicchia Standard 27	24+452	6+424	2						8	30	2	5	5	12	12	2
Nicchia Standard 28	24+700	6+677	2						8	30	2	5	5	12	12	2
nicchia tipo CATANIA	24+837	6+734														
nicchia tipo PALERMO	25+295															
Nicchia Standard 29	25+418	-	5						5	12	5	5	5	5	12	5
Nicchia Standard 30	25+657	-	5						8	12	5	5	5	5	5	5
Nicchia Standard 31	25+897	-	5			5			8	24	5	5	5	5	5	5
nicchia tipo Bifurca di Linea	26+017	-	5	1	5				5	12	5	5	5	5	5	5
Nicchia Standard 32	26+135	-	5	1	5				5	24	5	5	5	5	5	5
Nicchia Standard 33	26+374	-	5						5	24	5	5	5	5	5	5
Nicchia Standard 34	26+597	-	5						5	24	5	5	5	5	5	5
Nicchia Standard 35	26+812	-	5						5	12	5	5	5	5	5	5
nicchia tipo CATANIA	27+054	-														
nicchia tipo PALERMO	27+212	-														
Nicchia Standard 36	27+257	-	5						5	24	5	5	5	5	10	5
nicchia tipo CATANIA	27+412	-														
TOTALI			99	14	5	32	1	3	259	1076	64	95	100	401	450	44

COMMITTENTE:

RFI RETE FERROVIARIA ITALIANA
GRUPPO FERROVIE DELLO STATO ITALIANE

PROGETTAZIONE:

ITALFERR
GRUPPO FERROVIE DELLO STATO ITALIANE

DIRETTRICE FERROVIARIA MESSINA - CATANIA - PALERMO

NUOVO COLLEGAMENTO PALERMO - CATANIA

U.O. TECNOLOGIE SUD

PROGETTO DEFINITIVO

TRATTA LERCARA - CALTANISSETTA XIRBI

IMPIANTI LFM

GALLERIE

Galleria Equivalente 1

Illuminazione vie di esodo in Galleria
Planimetria con disposizione cavidotti ed apparecchiature - 2 di 4

SCALA: 1:500

COMMESSA	LOTTO	FASE	ENTE	TIPO DOC.	OPERA/DISCIPLINA	PROGR.	REV.
R S 3 T	3 0	D	6 7	P 8	L F 0 4 A 6	0 0 2	A

Rev.	Descrizione	Redatto	Data	Verificato	Data	Approvato	Data	Autorizzato Data
A	Emissione esecutiva	G. Grasso	dic. 2019	S. Lo Iacono	dic. 2019	A. Argiroffi	dic. 2019	A. Fresta dic. 2019

File: RS3T30D67P8LF04A6002A.dwg | n. Elab.: 67_LF_87